



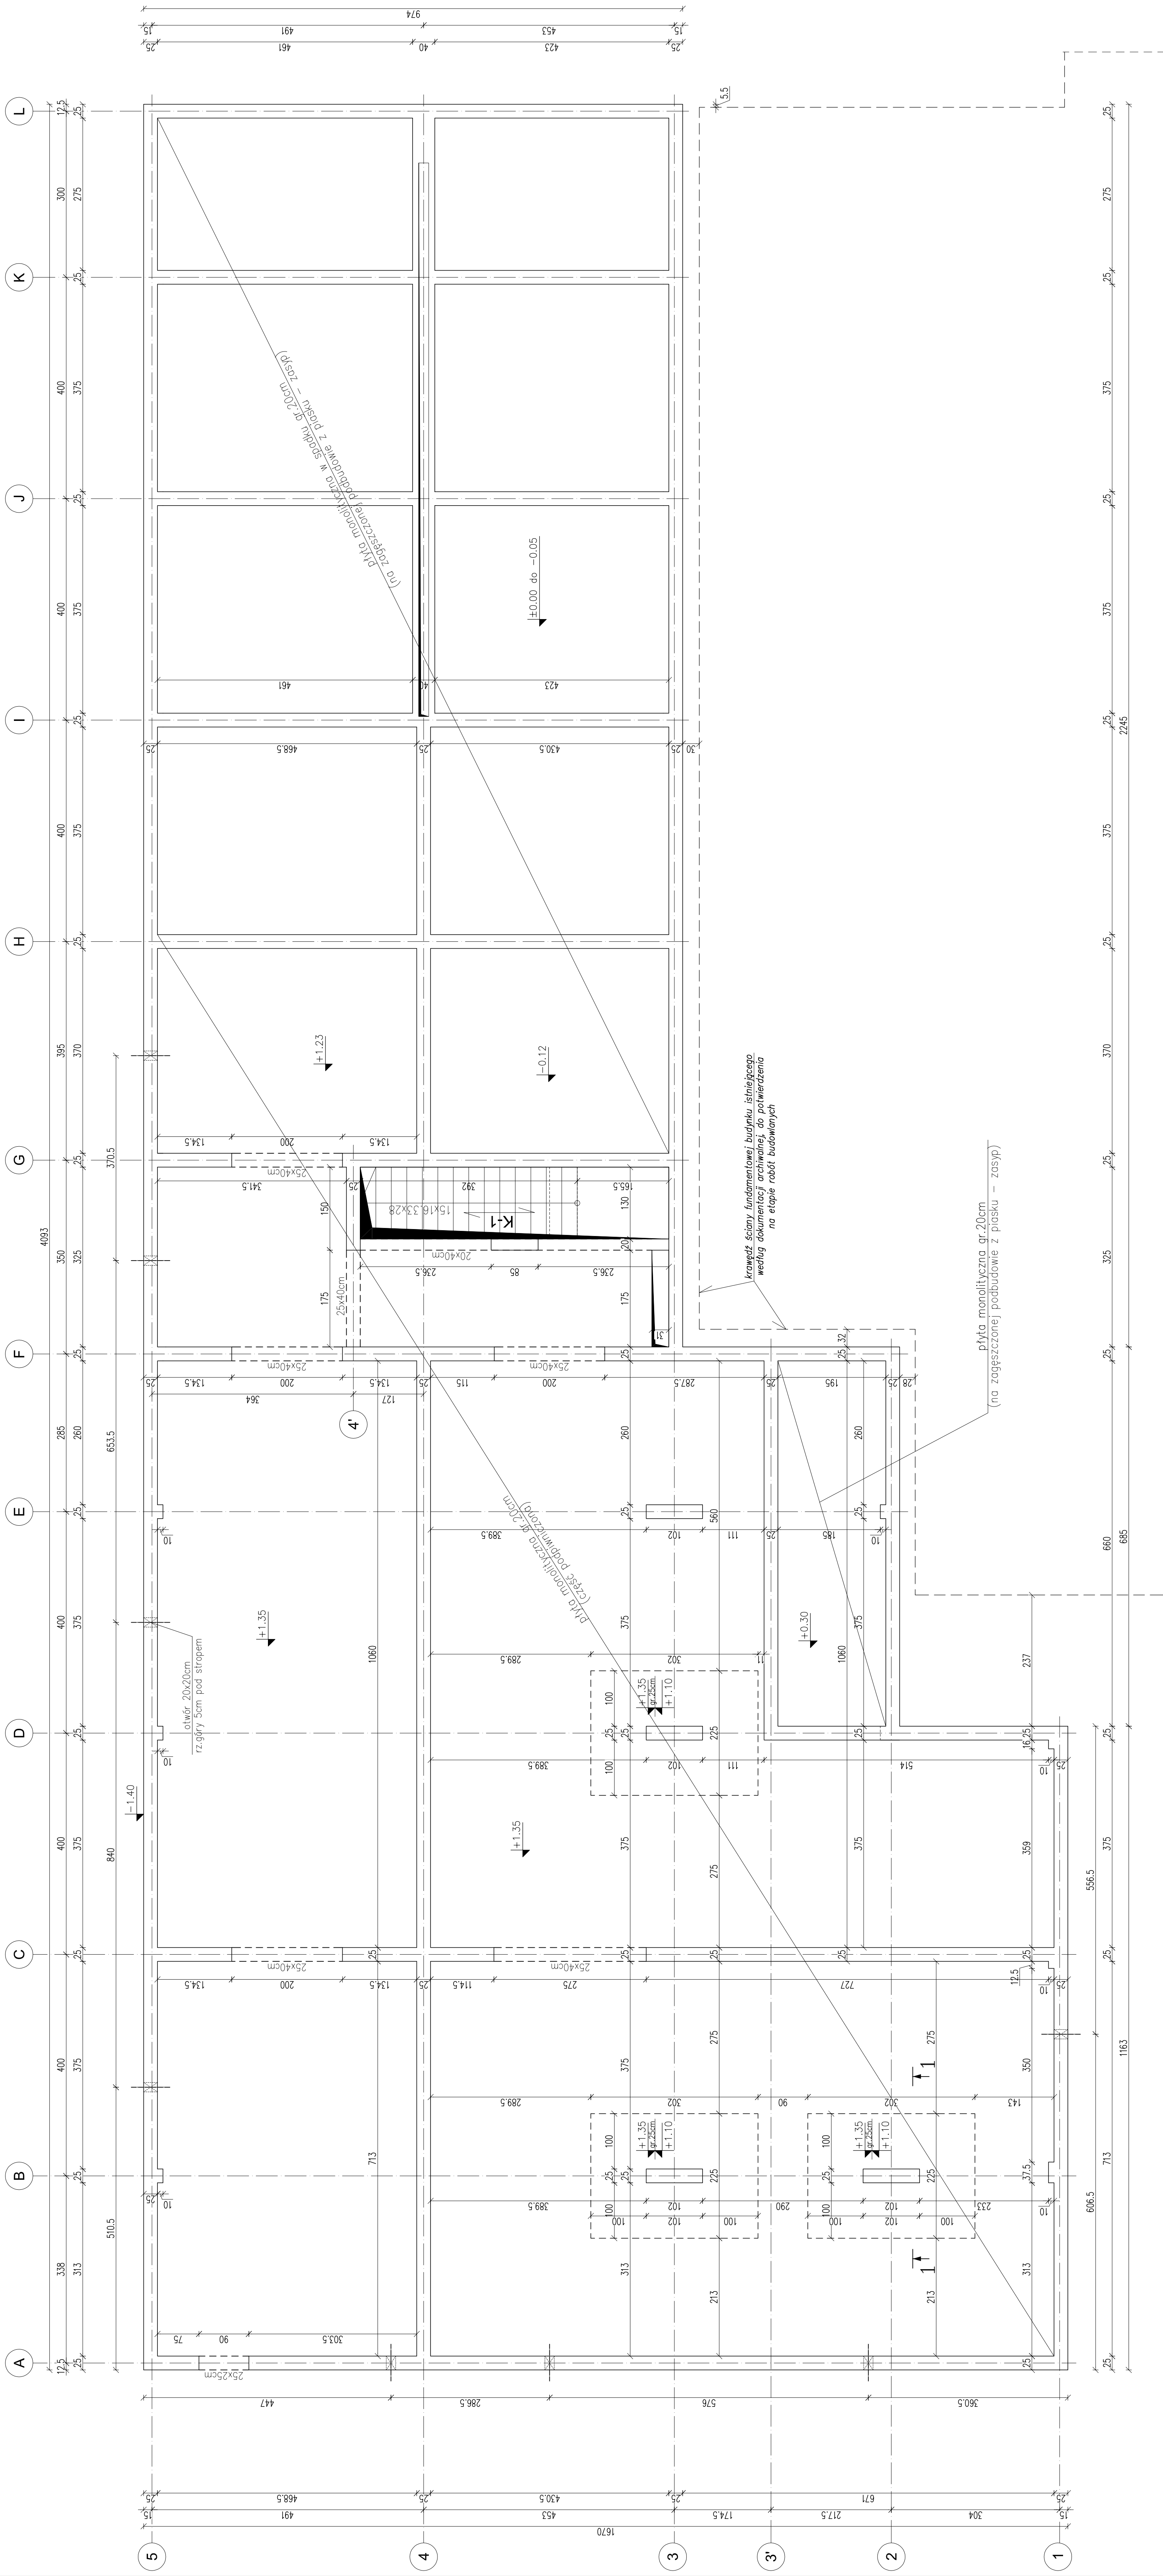

Przekrój 1-1

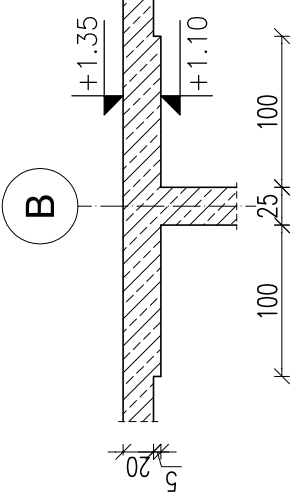

RZUT STROPU NAD PIWNICĄ

skala 1:50

- UWAGI:**
1. Przed zabebetonowaniem stropu i ścian fundamentowych osadzić zbrojenie trzpieni pod słupy stłowe oraz zestawy kotwy do ich mocowania.
 2. Przed zabebetonowaniem poźniej monolitycznych osadzić niezbędne instalacje wg projektów branżowych i architektury.
 3. Wszystkie naniesione przebiegi z stropach i ścianach koordynować z projektami branżowymi i architektem.
 4. Wszystkie zadane nodzory koordynować z projektem architektury.
 5. Niedopuszczalne jest wykonywanie grabień nie zamierzonych na rysunkach konstrukcji w elementach monolitycznych bez zgody projektanta konstrukcji.
 6. Przed przystąpieniem do betonowania stropu, belek, ścian i słupów należy zapoznać się z projektami branżowymi wod-kan, elektr., instalacji odgromowej. W przypadku zaistnienia takiej konieczności, w ścianach płyty pozostać odpowiednie przebiegi.
 7. Wszystkie przyłącza wodno-kanalizacyjne należy wykonać w sposób, szczytny, gwarantujący szczelność i odporność na uszkodzenia.
 8. Zbrojenie ścian wykonywać w sposób gładki stosując odpowiednie zakłady grabieży lub łączniki. Przy ścianach narożnych zgłązić ze sobą na zakład.
 9. Preparować pręty poziome ścian oraz ścian prostopadłe i słupy.
 10. Geometria płyty w spadku wg rysunku rzut ścian podwaliny.
 11. Rysunek należy rozpatrywać łącznie z rysunkami architektury i pozostałych branż.
 12. Na rysunku nie pokazano ścian działowych.
 13. Wymiarowanie ścian i stropów przyjęto na podstawie wyliczeń i pomiarów wykonanych na miejscu. Wymiarowanie ścian i stropów należy doprecyzować w projekcie architekta.
 14. Projekt architekta - beton żaluzji na gładko lub posadzka żywiczna.
 15. Pozostałe uwagi wg opisu technicznego.

[illegible]