


B-1; szt.1

skala 1:25

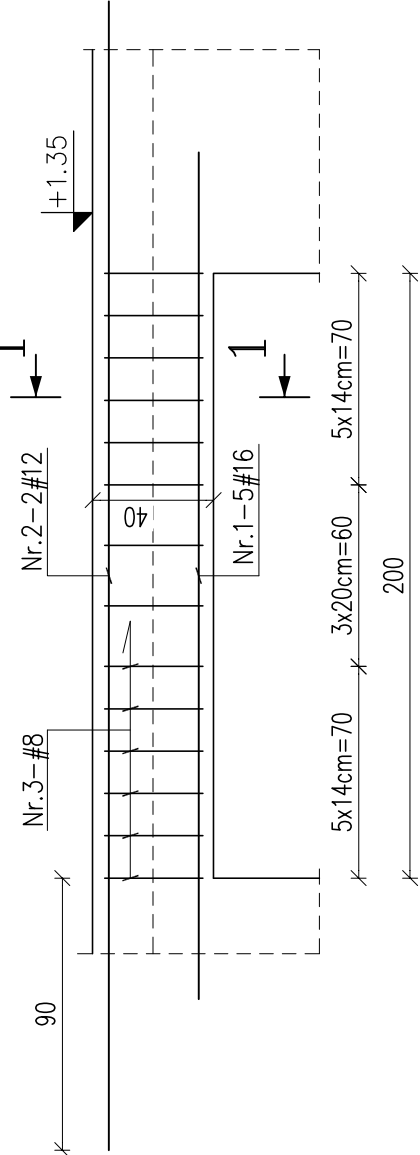


NR2 ϕ 12 A–IIIN
L= 380 SZT.2

NR1 ϕ 16 A–IIIN
L= 280 SZT.5

B-2; szt.1

skala 1:25

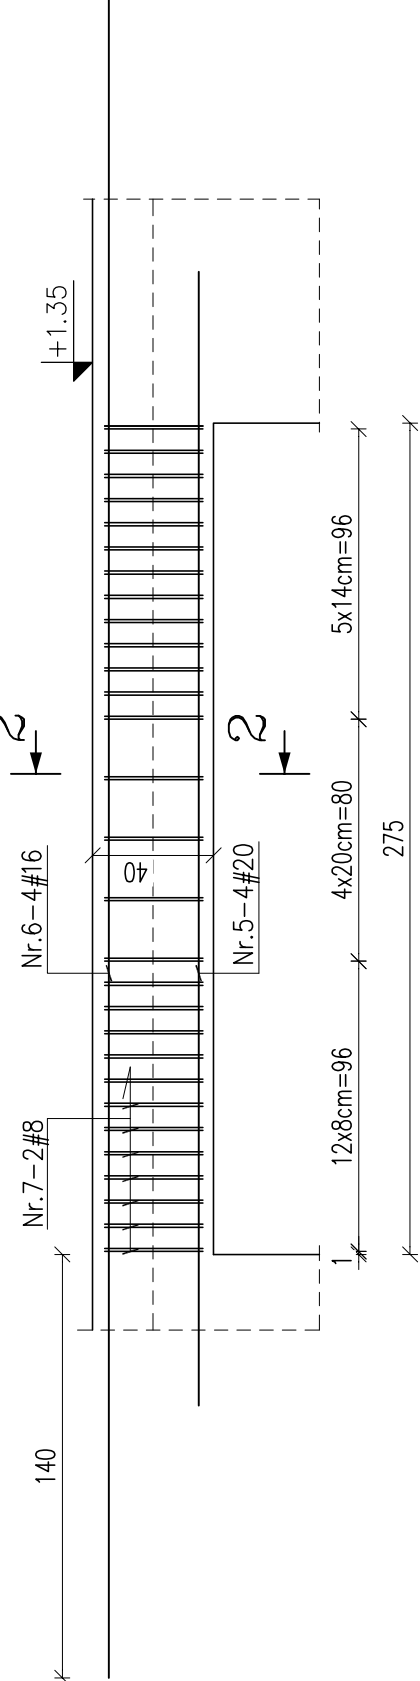


NR6 ϕ 16 A–IIIN
L= 555 SZT.4

NR5 ϕ 20 A–IIIN
L= 375 SZT.4

B-4; szt.1

skala 1:25

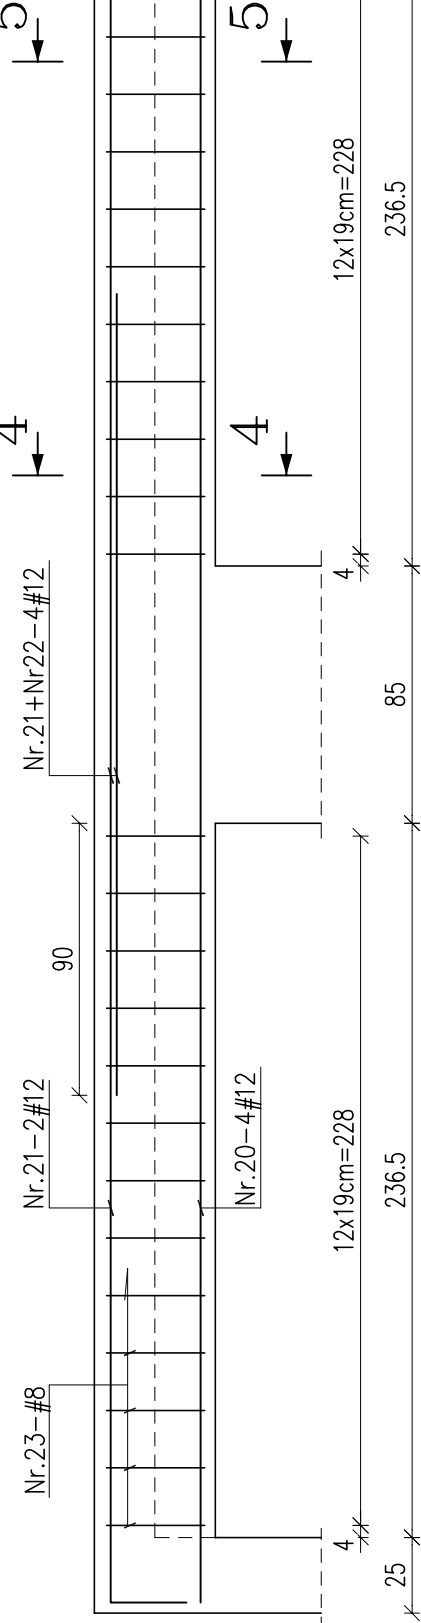


NR21 ϕ 12 A–IIIN
L= 725 SZT.2

NR22 ϕ 12 A–IIIN
L= 265 SZT.2

NR20 ϕ 12 A–IIIN
L= 600 SZT.4

Przekrój 4-4


skala 1:25

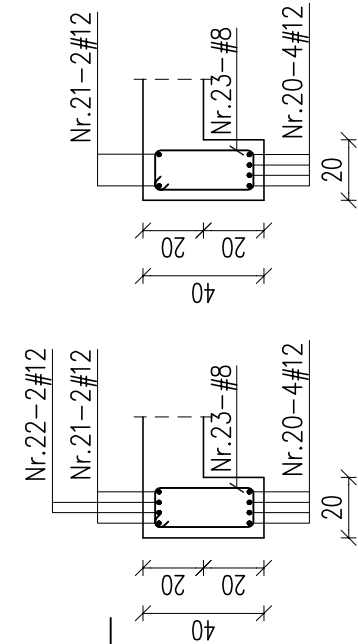

NR23 ϕ 8 A–IIIN
L= 107 SZT.26

B-3; szt.3

skala 1:25

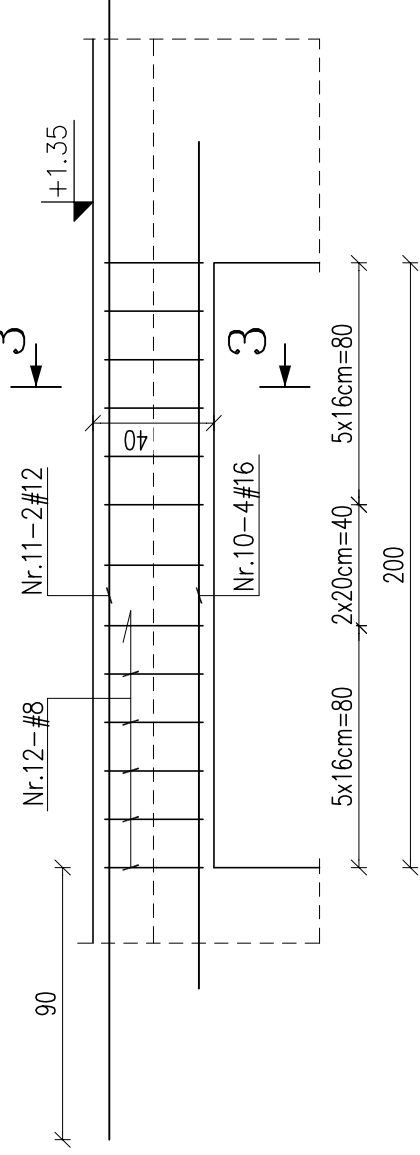


NR11 ϕ 12 A–IIIN
L= 380 SZT.2*3

NR10 ϕ 16 A–IIIN
L= 280 SZT.4*3


Przekrój 3-3

skala 1:25

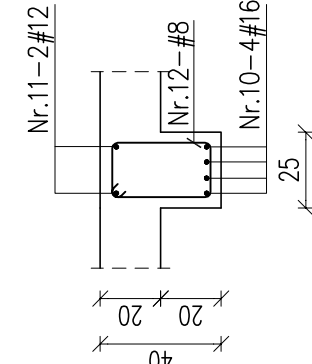

B-6; szt.1

skala 1:25

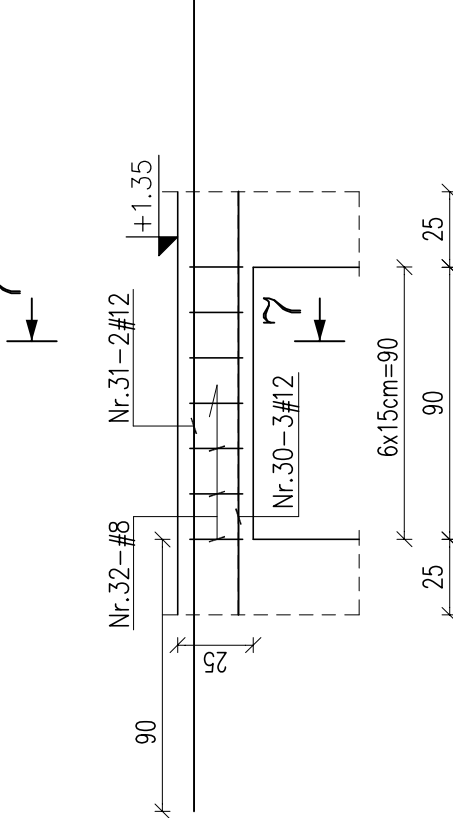


NR31 ϕ 12 A–IIIN
L= 270 SZT.2

NR30 ϕ 12 A–IIIN 140
L= 140 SZT.3

Przekrój 7-7


skala 1:25

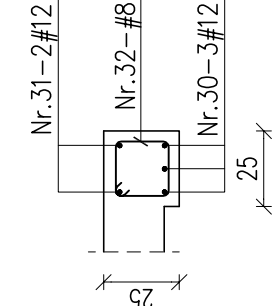

NR32 ϕ 8 A–IIIN
L= 87 SZT.7

B-5; szt.1

skala 1:25

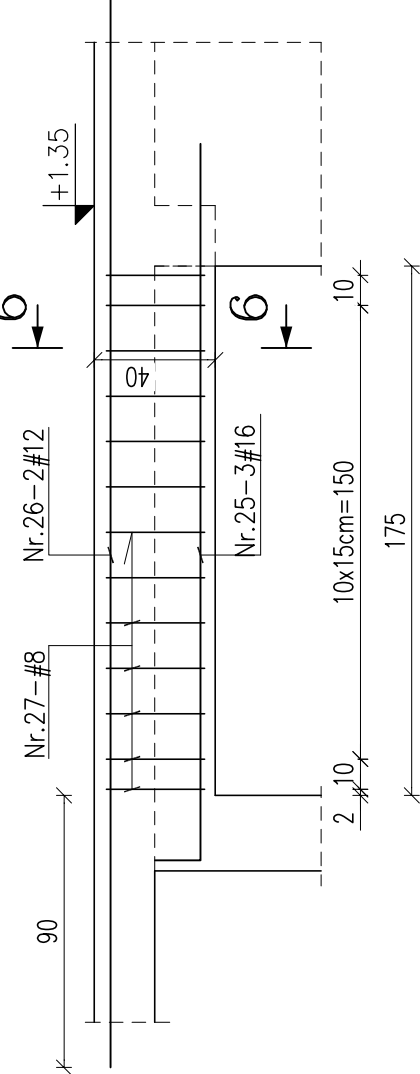


NR26 ϕ 12 A–IIIN
L= 355 SZT.2

NR25 ϕ 16 A–IIIN 237
L= 252 SZT.3

Przekrój 3-3

skala 1:25

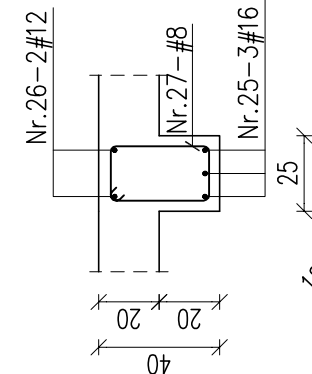

NR27 ϕ 8 A–IIIN
L= 117 SZT.13

otulina 4.0cm (górna)
3.5cm (dolna i boczna)
BETON C30/37 (B37) W8
STAL A-IIIN (B500SP) EPSTAL

BIURO PROJEKTOWO-KONSULTINGOWE FON-TAR ul. Grzegorzka 69/70 31-559 Kraków wybiegr@biuroprojektowokonsultingowe.pl tel. 504 840 227	OBIEKT ROZBUDOWA BUDYNKU O FUNKCJI PUNKTU KOORDYNACJI ZARZĄDZANIA RYZYKIEM POWODZIOWYM GMINY SKAWINA O MAGAZYN OBRONY CYWILNEJ WRAZ Z INFRASTRUKTURA NA DZIAŁCE NR 444/1, OBRĘB KOPANKA, GMINA SKAWINA	BRANŻA KONSTRUKCJA	FAZA PROJEKTU PROJEKT WYKONAWCZY	NAMER RYSUNKU ZBROJENIE NADPROŻY	DATA 08.2026	SKALA 1:25	RYS. NR K-9	NUMER UPRAWNIENIA PODPIS MAP / 0330 / POKK / 10	NUMER UPRAWNIENIA PODPIS PDK / 0071 / POKK / 11
---	---	-----------------------	-------------------------------------	-------------------------------------	-----------------	---------------	----------------	---	---