


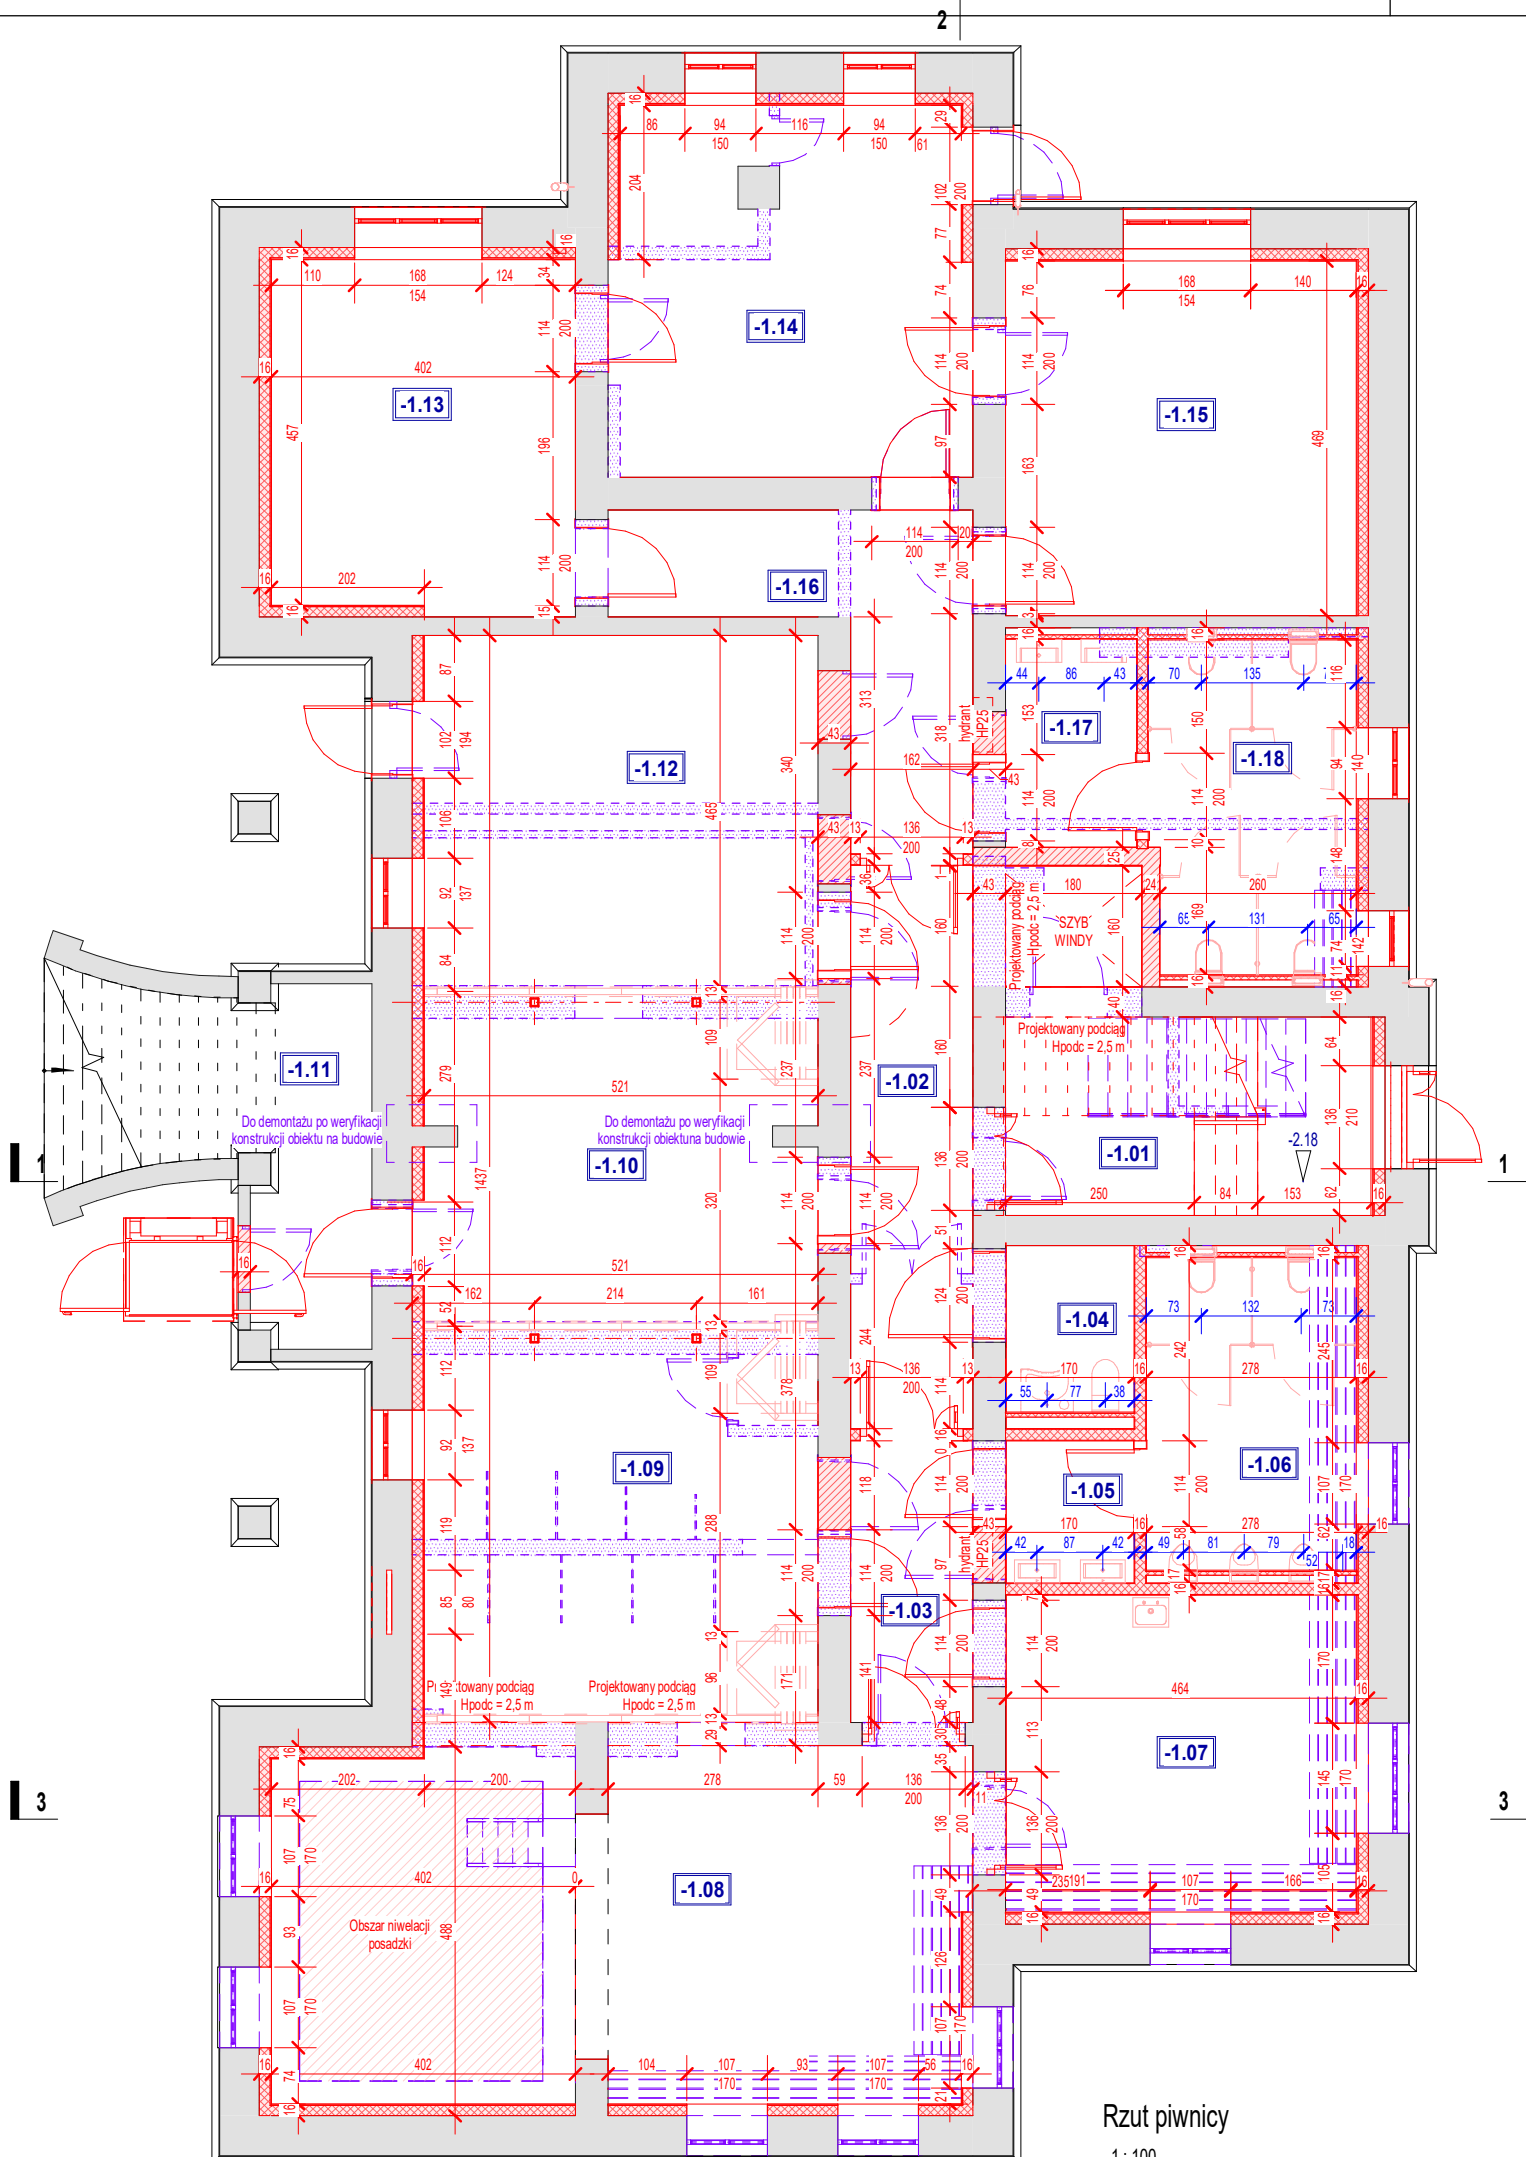

Rzut piwnicy

1:100

-1 / Piwnica

Numer	Nazwa	Powierzchnia	Obwód	Wysokość
-1.01	Komunikacja	12.72 m ²	1495 cm	250 cm
-1.02	Komunikacja	12.06 m ²	1813 cm	250 cm
-1.03	Komunikacja	6.04 m ²	1070 cm	250 cm
-1.04	Toaleta ON	3.75 m ²	781 cm	250 cm
-1.05	Umywalnia	3.20 m ²	716 cm	250 cm
-1.06	Toaleta	11.50 m ²	1383 cm	250 cm
-1.07	Wydawalnia / zmywalnia	19.46 m ²	1767 cm	250 cm
-1.08	Pom. wielofunkcyjne	44.25 m ²	3245 cm	250 cm
-1.09	Pom. wielofunkcyjne	26.23 m ²	2049 cm	250 cm
-1.10	Pom. wielofunkcyjne	22.87 m ²	2139 cm	250 cm
-1.11	Pom. gospodarcze	11.43 m ²	1857 cm	250 cm
-1.12	Pom. wielofunkcyjne	25.27 m ²	2012 cm	250 cm
-1.13	Pom. gospodarcze	18.69 m ²	1750 cm	250 cm
-1.14	Pom. gospodarcze	22.79 m ²	1950 cm	250 cm
-1.15	Pom. techniczne	21.76 m ²	1866 cm	250 cm
-1.16	Komunikacja	11.92 m ²	1875 cm	250 cm
-1.17	Umywalnia	4.75 m ²	895 cm	250 cm
-1.18	Toaleta	11.93 m ²	1436 cm	250 cm

Suma ogólna: 18 290.62 m² 30098 cm

Zaleca się wykonanie izolacji przeciwwilgociowej obwodowo za pomocą iniekcji krystalicznej.

ETAPY

	istniejące struktury i elementy budowlane / do pozostawienia/renowacji kolor: czarny / szary
	wymiarowanie istniejących elementów kolor: szary
	projektowane struktury i elementy budowlane / nowe struktury i elementy kolor: czerwony
	wymiarowanie projektowanych elementów kolor: czerwony / niebieski
	istniejące struktury i elementy budowlane / do demontażu/rozbioru kolor: fioletowy
	projektowane wyposażenie / nowe elementy kolor: czerwony / szary

ETAP PB/PW UWAGI:

1. Wszystkie wymiary dokładnie sprawdzić na budowie!
2. Przed zamówieniem elementów gotowych do montażu zweryfikować wymiary potrzebne do zamówienia.
3. Informacje szczegółowe zawarto w opisie technicznym i w załącznikach do opisu, który jest integralną częścią projektu.

schZ / 01 ——— sygnatura / numer porządkowy
schody monolityczne ——— technologia wykonania / komentarz
10 x 17,5 / 28 cm ——— ilość stopni x wysokość podstopnicy / szerokość stopnicy

40 db EI 30 ——— parametry izolacyjności akustycznej i zabezpieczenia ppoż.
Z " A m ——— parametry zamknięcia i izolacyjności termicznej

0 01 ——— sygnatura / numer porządkowy
90 / 200 hp = 85 ——— wymiary okna i wysokość podokiennika (parapetu)

40 db EI 30 ——— parametry izolacyjności akustycznej i zabezpieczenia ppoż.
Z " A C ——— parametry zamknięcia i izolacyjności termicznej

D 01 ——— sygnatura / numer porządkowy
90 / 200 L ——— wymiary światła przejścia i strona otwarcia

Z zewnętrzne (U_{max} zgodnie z częścią opisową)
" wentylowane (1 kratka / 2 podcinka / 3 tuleje / 3 tuleje)
" samozamykające się (1 samozamykacz / 2 elektrozaczepy)
C kąt otwarcia skrzydła 180 stopni (drzwi)
m mechanizm otwarcia dostępny z poziomu człowieka (okna)
L / P strona otwarcia: lewe / prawe (drzwi)
90 / 200 światło przejścia do zamówienia szerokość / wysokość (drzwi)
120 / 150 wymiary zewnętrzne okna do zamówienia szerokość / wysokość (okna)

Nazwa projektu:
Zagospodarowanie terenu, przebudowa wraz ze zmianą sposobu użytkowania istniejącego budynku pod funkcję budynku zamieszkania zbiorowego

Adres projektu:
Rafińskiego,
78-100 Kołobrzeg

Działy ewidencyjne nr:
320801_1.0004.95

Numer Projektu:
005

Zamawiający / Inwestor:
UZDROWISKO KOŁOBRZEG S.A.

Adres Zamawiającego / Inwestora:
Ściegiennego 1, 78-100 Kołobrzeg

Jednostka projektowa
/ Autor Projektu:



ALIA ATD Łukasz Deplewski
ul. Topolowa 6, 62-068 Rostarszewo
kontakt@aliaarchitektki.pl
tel. 881-967-865

Branża:
Architektura

Obiekt: **01** Sygnatura: **PB-PW / A01.1** Indeks / Rewizja:

Nazwa rysunku:
Rzut piwnicy - wymiary


Skala: **1: 100** Format:

Projektant / Autor opracowania:
mgr inż. arch. Łukasz Deplewski
nr upr: 75/LUOKK/2016 w specjalności architektonicznej bez ograniczeń

Asystent / kreślacz:
mgr inż. arch. Roman Merdas

Projektant Sprawdzający:
mgr inż. arch. Magdalena Górna
nr upr: WP-OIA/OKK/UpB/29/2006 w specjalności architektonicznej bez ograniczeń

Data:
30.06.2020 r.

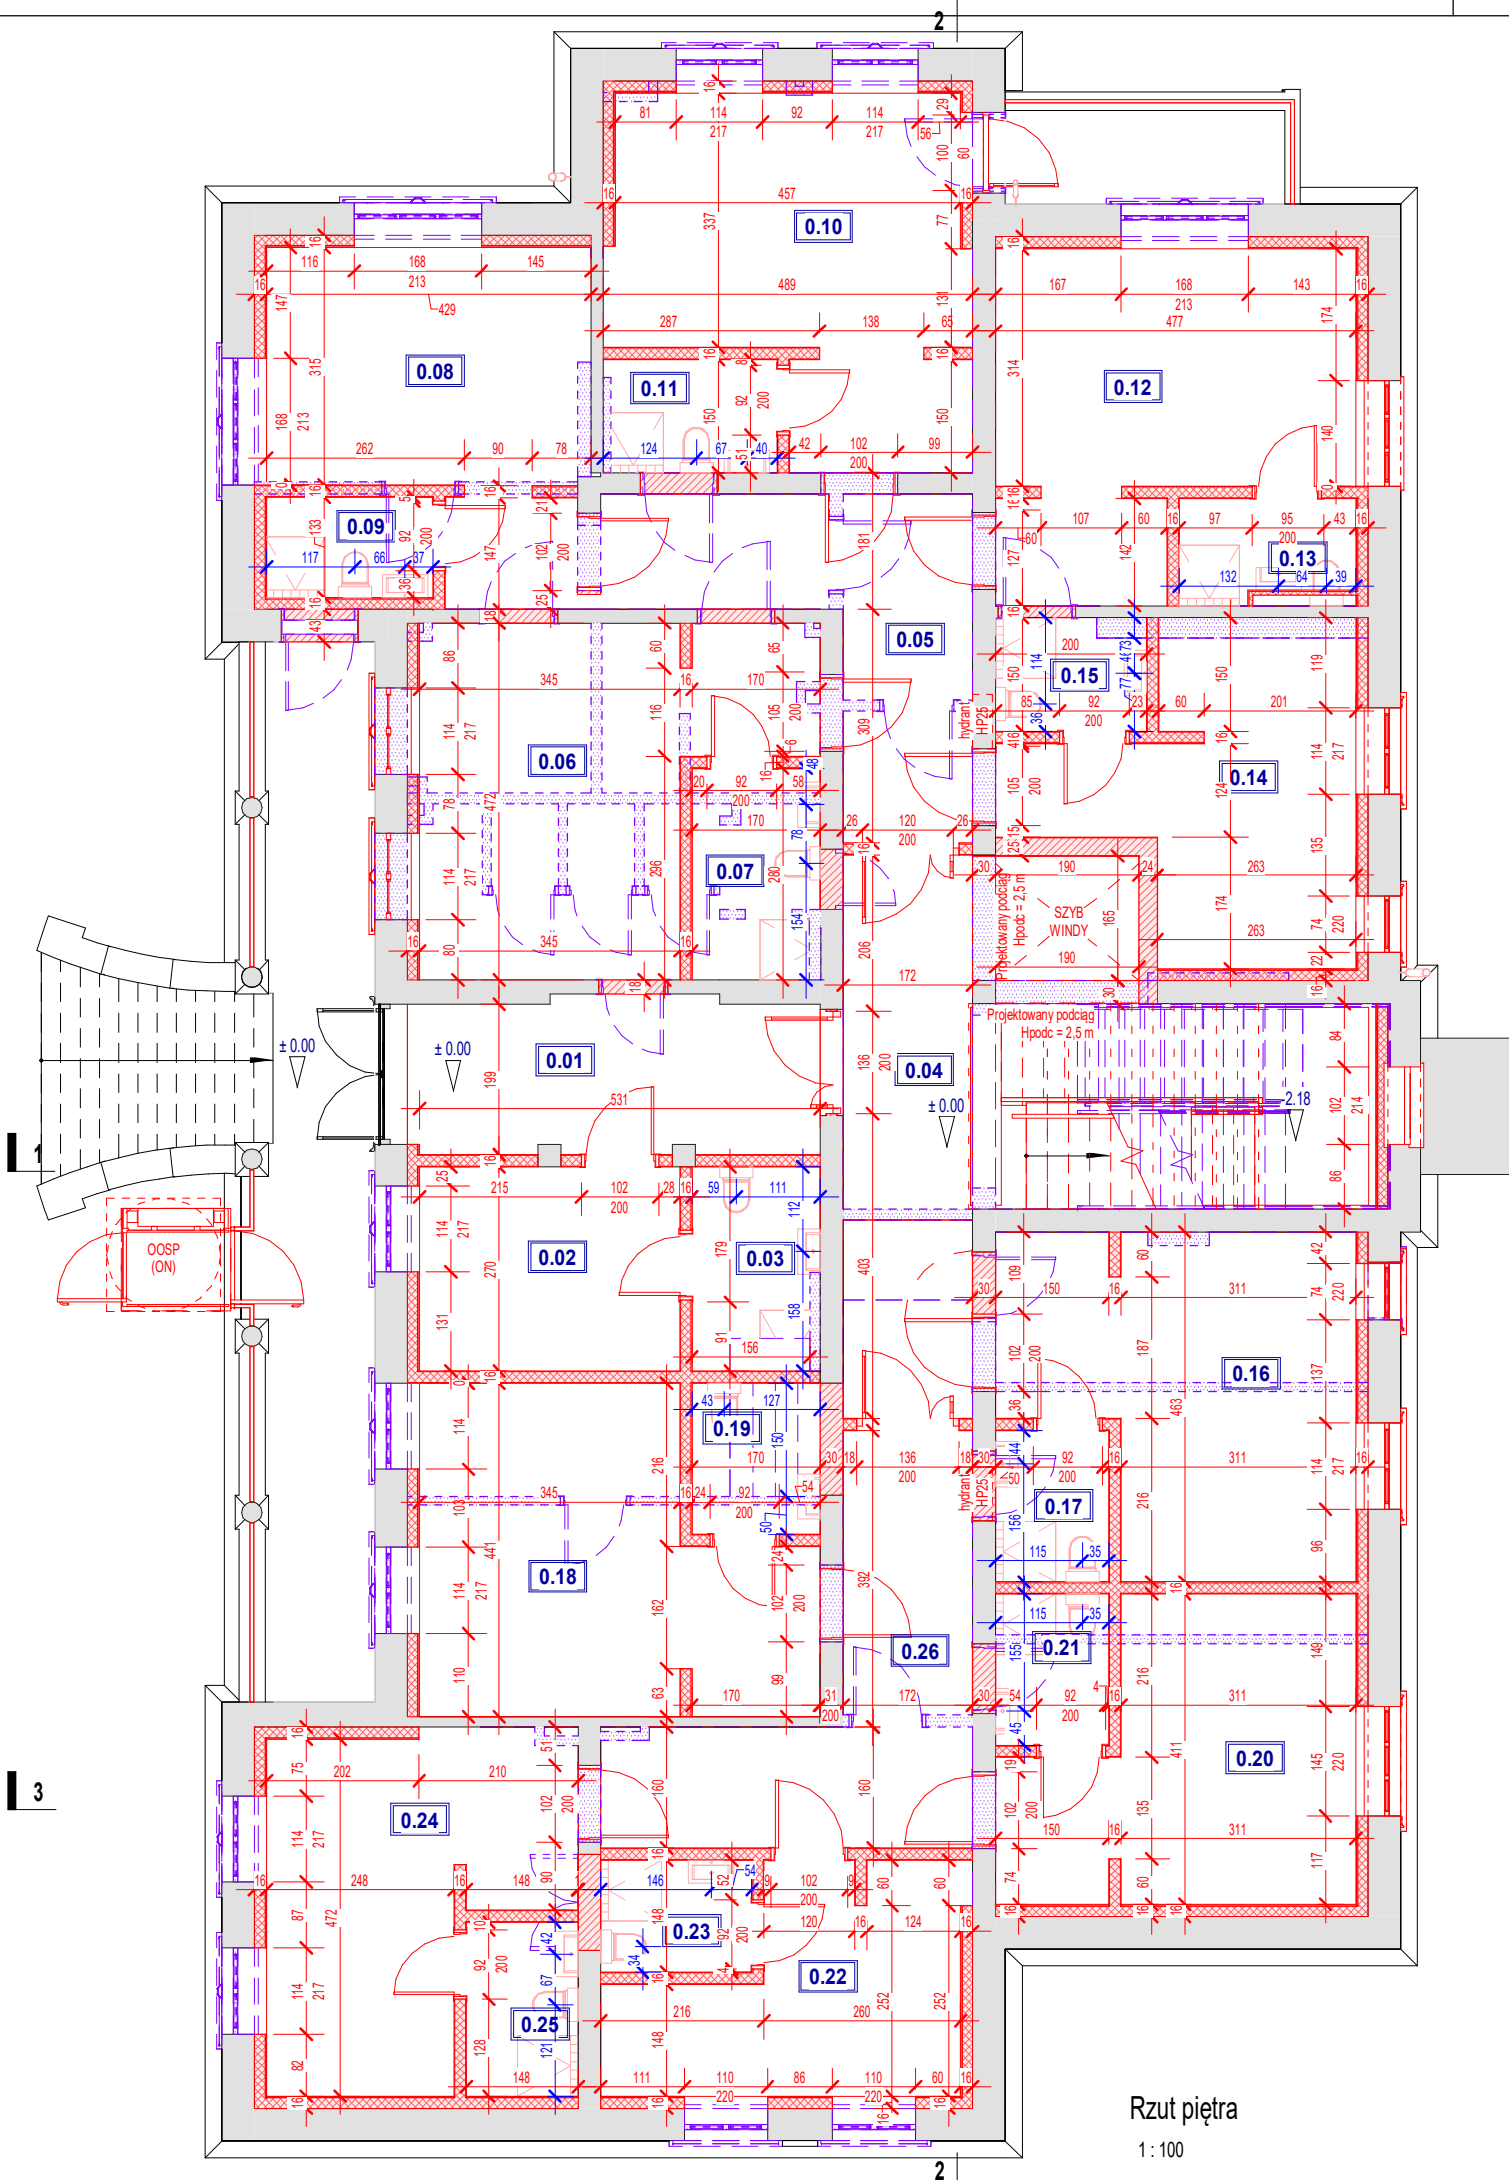

0 / Parter				
Numer	Nazwa	Powierzchnia	Obwód	Wysokość
0.01	Komunikacja	10.88 m ²	1557 cm	330 cm
0.02	Pokój 1os.	9.30 m ²	1229 cm	330 cm
0.03	Łazienka	4.59 m ²	880 cm	330 cm
0.04	Komunikacja	27.39 m ²	2914 cm	330 cm
0.05	Komunikacja	12.81 m ²	1908 cm	330 cm
0.06	Pokój 2os.	19.44 m ²	2125 cm	330 cm
0.07	Łazienka	4.76 m ²	900 cm	330 cm
0.08	Pokój 2os.	16.21 m ²	1987 cm	330 cm
0.09	Łazienka	2.92 m ²	705 cm	330 cm
0.10	Pokój 2os.	19.66 m ²	2193 cm	330 cm
0.11	Łazienka	3.46 m ²	761 cm	330 cm
0.12	Pokój 2os.	18.37 m ²	2138 cm	330 cm
0.13	Łazienka	3.03 m ²	752 cm	330 cm
0.14	Pokój 2os.	14.73 m ²	2002 cm	330 cm
0.15	Łazienka	3.00 m ²	700 cm	330 cm
0.16	Pokój 2os.	18.40 m ²	2000 cm	330 cm
0.17	Łazienka	3.00 m ²	700 cm	330 cm
0.18	Pokój 2os.	19.28 m ²	2069 cm	330 cm
0.19	Łazienka	3.40 m ²	740 cm	330 cm
0.20	Pokój 2os.	15.90 m ²	1895 cm	330 cm
0.21	Łazienka	3.00 m ²	700 cm	330 cm
0.22	Pokój 1os.	11.31 m ²	1728 cm	330 cm
0.23	Łazienka	2.96 m ²	696 cm	330 cm
0.24	Pokój 2os.	15.65 m ²	1920 cm	330 cm
0.25	Łazienka	3.40 m ²	756 cm	330 cm
0.26	Komunikacja	14.59 m ²	2088 cm	330 cm
Suma ogólna: 26		281.44 m ²	38043 cm	

ETAPY	
	istniejące struktury i elementy budowlane / do pozostawienia/renowacji kolor: czarny / szary
	wymiarowanie istniejących elementów kolor: szary
	projektowane struktury i elementy budowlane / nowe struktury i elementy kolor: czerwony
	wymiarowanie projektowanych elementów kolor: czerwony / niebieski
	istniejące struktury i elementy budowlane / do demontażu/rozbioru kolor: fioletowy
	projektowane wyposażenie / nowe elementy kolor: czerwony / szary

ETAP PB/PW UWAGI:
1. Wszystkie wymiary dokładnie sprawdzić na budowie!
2. Przed zamówieniem elementów gotowych do montażu zweryfikować wymiary potrzebne do zamówienia.
3. Informacje szczegółowe zawarto w opisie technicznym i w załącznikach do opisu, który jest integralną częścią projektu.

schZ / 01 ——— sygnatura / numer porządkowy
schody monolityczne ——— technologia wykonania / komentarz
10 x 17,5 / 28 cm ——— ilość stopni x wysokość podstopnicy / szerokość stopnicy

40 db EI 30 ——— parametry izolacyjności akustycznej i zabezpieczenia ppoż.
Z " A C ——— parametry zamknięcia i izolacyjności termicznej
0.01 ——— sygnatura / numer porządkowy
90 / 200 hp = 85 ——— wymiary okna i wysokość podokiennika (parapetu)

40 db EI 30 ——— parametry izolacyjności akustycznej i zabezpieczenia ppoż.
Z " A C ——— parametry zamknięcia i izolacyjności termicznej
D 01 ——— sygnatura / numer porządkowy
90 / 200 L ——— wymiary światła przejścia i strona otwarcia

Z: zewnętrzne (U_{max} zgodnie z częścią opisową)
* wentylowane (1 kratka / 2 podcinka / 3 tuleje / 3 tuleje)
^ samoczynny (1 kratka / 2 podcinka / 2 elektrozaczepy)
C kąt otwarcia skrzydła 180 stopni (drzwi)
m mechanizm otwarcia dostępny z poziomu człowieka (okna)
L / P strona otwarcia: lewe / prawe (drzwi)
90 / 200 światło przejścia do zamówienia szerokość / wysokość (drzwi)
120 / 150 wymiary zewnętrzne okna do zamówienia szerokość / wysokość (okna)

Nazwa projektu:
Zagospodarowanie terenu, przebudowa wraz ze zmianą sposobu użytkowania istniejącego budynku pod funkcję budynku zamieszkania zbiorowego

Adres projektu:
Rafińskiego,
78-100 Kołobrzeg

Działki ewidencyjne nr:
320801_1.0004.95

Numer Projektu:
005

Zamawiający / Inwestor:
UZDROWISKO KOŁOBRZEG S.A.


Adres Zamawiającego / Inwestora:
Ściegiennego 1, 78-100 Kołobrzeg

Jednostka projektowa / Autor Projektu:



ALIA ATD Łukasz Deplewski
ul. Topolowa 6, 62-068 Rostarszewo
kontakt@aliaarchitektki.pl
tel. 881-967-865

Branża: Architektura		
Obiekt: 01	Sygnatura: PB-PW / A02.1	Indeks / Rewizja:
Nazwa rysunku: Rzut parteru - wymiary		
Skala: 1 : 100	Format:	
Projektant / Autor opracowania: mgr inż. arch. Łukasz Deplewski nr upr: 75/LUOKK/2016 w specjalności architektonicznej bez ograniczeń		
Asystent / kreślarz: mgr inż. arch. Roman Merdas		
Projektant Sprawdzający: mgr inż. arch. Magdalena Górna nr upr:WP-OIA/OKK/UpB/29/2006 w specjalności architektonicznej bez ograniczeń		
Data: 30.06.2020 r.		

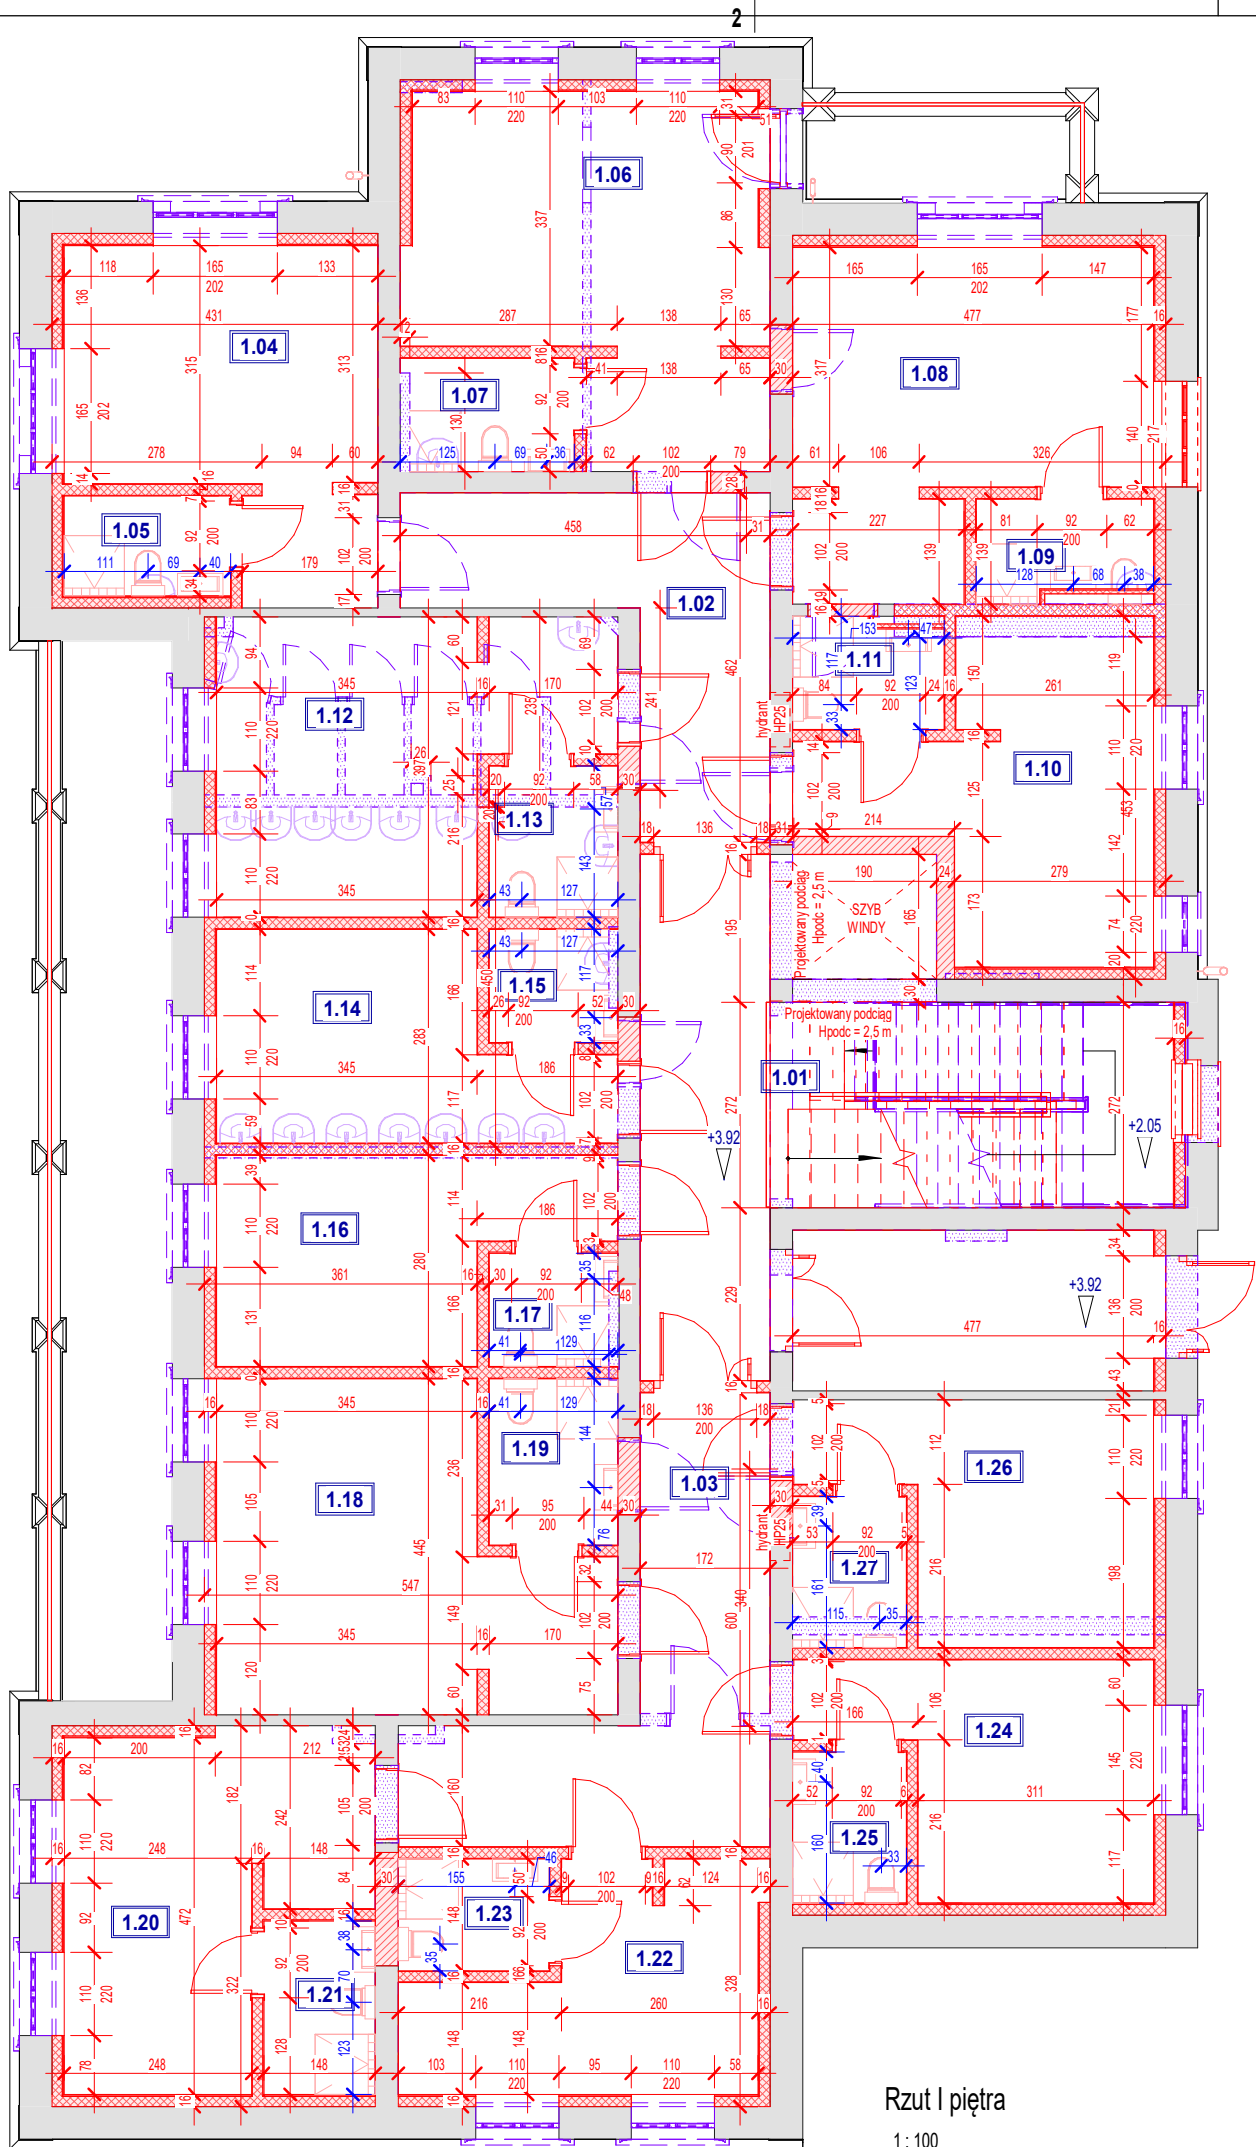

Rzut I piętra

1 : 100

1 / Piętro

Numer	Nazwa	Powierzchnia	Obwód	Wysokość
-------	-------	--------------	-------	----------

1.01	Komunikacja	26.45 m ²	2802 cm	330 cm
1.01a	Komunikacja	10.11 m ²	1378 cm	330 cm
1.02	Komunikacja	12.77 m ²	1903 cm	330 cm
1.03	Komunikacja	15.42 m ²	2184 cm	330 cm
1.04	Pokój 2-os.	15.86 m ²	1959 cm	330 cm
1.05	Łazienka	2.92 m ²	705 cm	330 cm
1.06	Pokój 2-os.	19.66 m ²	2194 cm	330 cm
1.07	Łazienka	3.45 m ²	760 cm	330 cm
1.08	Pokój 2-os.	18.45 m ²	2140 cm	330 cm
1.09	Łazienka	2.94 m ²	746 cm	330 cm
1.10	Pokój 2-os.	14.75 m ²	2000 cm	330 cm
1.11	Łazienka	2.84 m ²	700 cm	330 cm
1.12	Pokój 2-os.	16.95 m ²	1975 cm	330 cm
1.13	Łazienka	3.40 m ²	740 cm	330 cm
1.14	Pokój 1-os.	11.90 m ²	1626 cm	330 cm
1.15	Łazienka	2.55 m ²	640 cm	330 cm
1.16	Pokój 1-os.	11.74 m ²	1620 cm	330 cm
1.17	Łazienka	2.55 m ²	640 cm	330 cm
1.18	Pokój 2-os.	19.12 m ²	2071 cm	330 cm
1.19	Łazienka	3.74 m ²	780 cm	330 cm
1.20	Pokój 2-os.	15.66 m ²	1920 cm	330 cm
1.21	Łazienka	3.40 m ²	756 cm	330 cm
1.22	Pokój 1-os.	11.30 m ²	1732 cm	330 cm
1.23	Łazienka	2.96 m ²	696 cm	330 cm
1.24	Pokój 1-os.	11.75 m ²	1597 cm	330 cm
1.25	Łazienka	3.00 m ²	700 cm	330 cm
1.26	Pokój 1-os.	12.06 m ²	1610 cm	330 cm
1.27	Łazienka	3.00 m ²	700 cm	330 cm
Suma ogólna: 28		280.69 m ²	39274 cm	

ETAPY

	istniejące struktury i elementy budowlane / do pozostawienia/renowacji
	wymiarowanie istniejących elementów
	wymiarowanie projektowanych elementów
	istniejące struktury i elementy budowlane / do demontażu/rozbioru
	projektowane wyposażenie / nowe elementy

ETAP PB/PW UWAGI:

1. Wszystkie wymiary dokładnie sprawdzić na budowie!
2. Przed zamówieniem elementów gotowych do montażu zweryfikować wymiary potrzebne do zamówienia.
3. Informacje szczegółowe zawarto w opisie technicznym i w załącznikach do opisu, który jest integralną częścią projektu.

schZ / 01 — sygnatura / numer porządkowy
schody monolityczne — technologia wykonania / komentarz
10 x 17,5 / 28 cm — ilość stopni x wysokość podstopnicy / szerokość stopnicy

40 db EI 30 — parametry izolacyjności akustycznej i zabezpieczenia ppoż.
Z * A C — parametry zamknięcia i izolacyjności termicznej
001 — sygnatura / numer porządkowy
90 / 200 hp = 85 — wymiary okna i wysokość podokiennika (parapetu)

40 db EI 30 — parametry izolacyjności akustycznej i zabezpieczenia ppoż.
Z * A C — parametry zamknięcia i izolacyjności termicznej
D 01 — sygnatura / numer porządkowy
90 / 200 L — wymiary światła przejścia i strona otwarcia

Z zewnętrzne (U_{max} zgodnie z częścią opisową)
* wentylowane (1 kratka / 2 podcinka / 3 tuleje / 3 tuleje)
^ samozamykające się (1 samozamykacz / 2 elektrozaczepy)
C kąt otwarcia skrzydła 180 stopni (drzwi)
m mechanizm otwarcia dostępny z poziomu człowieka (okna)
L / P strona otwarcia: lewe / prawe (drzwi)
90 / 200 światło przejścia do zamówienia szerokość / wysokość (drzwi)
120 / 150 wymiary zewnętrzne okna do zamówienia szerokość / wysokość (okna)

Nazwa projektu:

Zagospodarowanie terenu, przebudowa wraz ze zmianą sposobu użytkowania istniejącego budynku pod funkcję budynku zamieszkania zbiorowego

Adres projektu:

Rafińskiego,
78-100 Kołobrzeg

Działki ewidencyjne nr:

320801_1.0004.95

Numer Projektu:

005

Zamawiający / Inwestor:

UZDROWISKO KOŁOBRZEG S.A.

Adres Zamawiającego / Inwestora:

Ściegiennego 1, 78-100 Kołobrzeg

Jednostka projektowa

/ Autor Projektu:

ALIA ATD Łukasz Deplewski
ul. Topolowa 6, 62-068 Rostarszewo
kontakt@aliaarchitektki.pl
tel. 881-967-865

Branża:

Architektura

Obiekt:

01

Sygnatura:

PB-PW / A03.1

Indeks / Rewizja:

Nazwa rysunku:

Rzut I piętra - wymiary

Skala:

1 : 100

Format:

Projektant / Autor opracowania:

mgr inż. arch. Łukasz Deplewski

nr upr.: 75/LUOKK/2016 w specjalności architektonicznej bez ograniczeń

Asystent / Kreślarz:

mgr inż. arch. Roman Merdas


Projektant Sprawdzający:

mgr inż. arch. Magdalena Górna

nr upr.: WP-OIA/OKK/UpB/29/2006 w specjalności architektonicznej bez ograniczeń

Data:

30.06.2020 r.

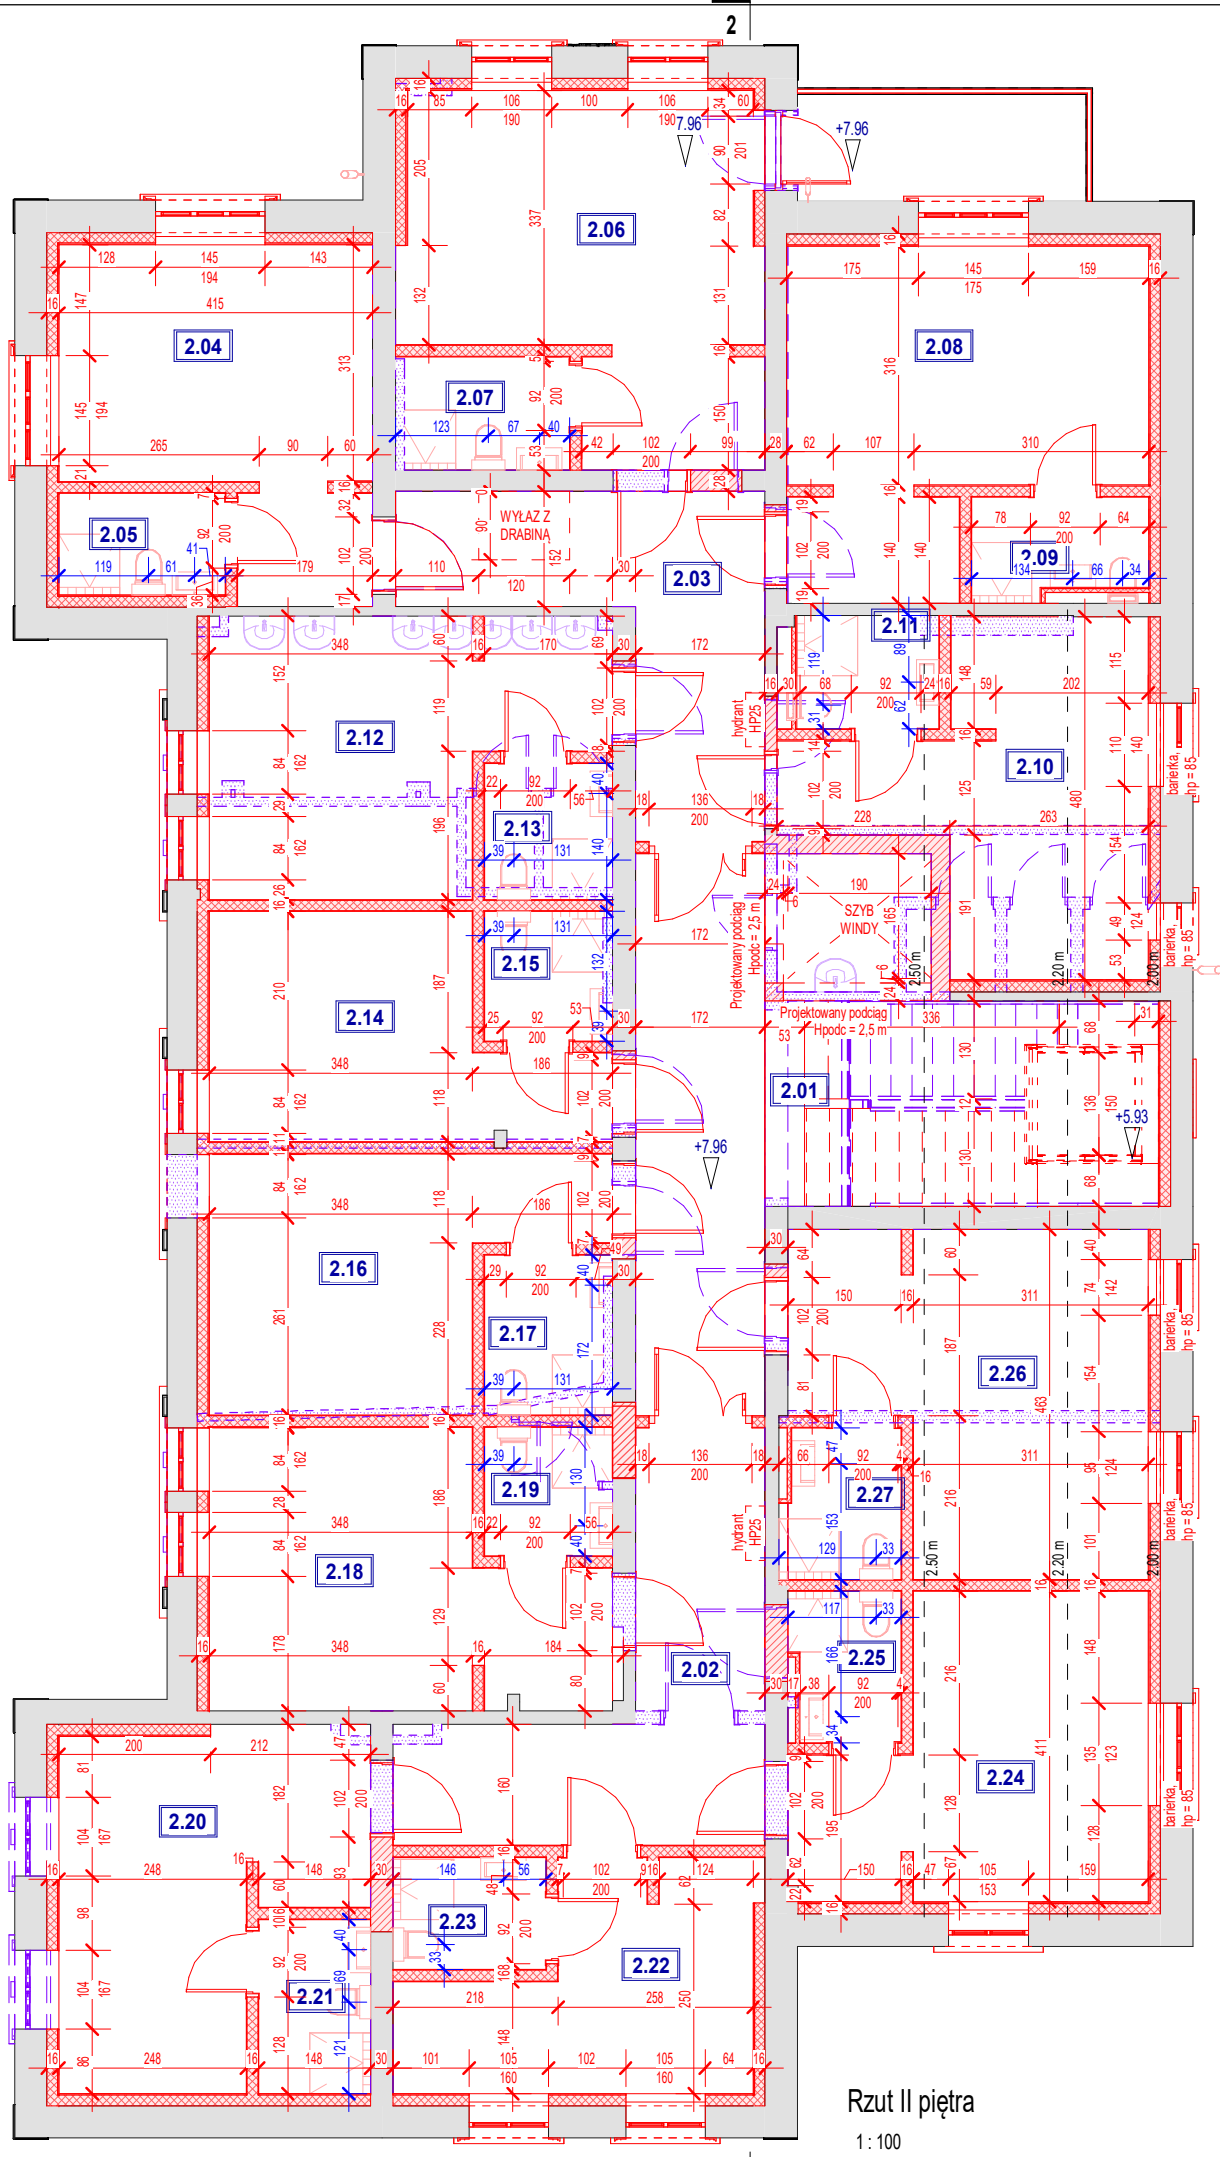

2 / Piętro				
Numer	Nazwa	Powierzchnia	Obwód	Wysokość
2.01	Komunikacja	26.90 m ²	2871 cm	250 cm
2.02	Komunikacja	14.59 m ²	2088 cm	250 cm
2.03	Komunikacja	12.77 m ²	1903 cm	250 cm
2.04	Pokój 2os.	15.82 m ²	1966 cm	250 cm
2.05	Łazienka	2.95 m ²	708 cm	250 cm
2.06	Pokój 2os.	19.66 m ²	2193 cm	250 cm
2.07	Łazienka	3.46 m ²	761 cm	250 cm
2.08	Pokój 2os.	18.53 m ²	2147 cm	225 cm
2.09	Łazienka	2.99 m ²	749 cm	250 cm
2.10	Pokój 2os.	12.78 m ²	1953 cm	225 cm
2.11	Łazienka	2.82 m ²	676 cm	250 cm
2.12	Pokój 2os.	16.26 m ²	1937 cm	250 cm
2.13	Łazienka	3.06 m ²	700 cm	250 cm
2.14	Pokój 1-os.	12.74 m ²	1707 cm	250 cm
2.15	Łazienka	2.91 m ²	682 cm	250 cm
2.16	Pokój 1-os.	14.19 m ²	1758 cm	250 cm
2.17	Łazienka	3.60 m ²	764 cm	250 cm
2.18	Pokój 2os.	16.55 m ²	2009 cm	250 cm
2.19	Łazienka	2.89 m ²	680 cm	250 cm
2.20	Pokój 2os.	15.66 m ²	1920 cm	250 cm
2.21	Łazienka	3.40 m ²	756 cm	250 cm
2.22	Pokój 2os.	11.27 m ²	1732 cm	250 cm
2.23	Łazienka	2.99 m ²	700 cm	250 cm
2.24	Pokój 2os.	13.66 m ²	1801 cm	225 cm
2.25	Łazienka	2.80 m ²	700 cm	250 cm
2.26	Pokój 2os.	15.93 m ²	1893 cm	225 cm
2.27	Łazienka	3.07 m ²	724 cm	250 cm
Suma ogólna: 27		274.25 m ²	38478 cm	

ETAPY

	istniejące struktury i elementy budowlane / do pozostawienia/renowacji
	kolor: czarny / szary
	wymiarowanie istniejących elementów
	kolor: szary
	projektowane struktury i elementy budowlane / nowe struktury i elementy
	kolor: czerwony
	wymiarowanie projektowanych elementów
	kolor: czerwony / niebieski
	istniejące struktury i elementy budowlane / do demontażu/rozbioru
	kolor: fioletowy
	projektowane wyposażenie / nowe elementy
	kolor: czerwony / szary

ETAP PB/PW UWAGI:

1. Wszystkie wymiary dokładnie sprawdzić na budowie!
2. Przed zamówieniem elementów gotowych do montażu zweryfikować wymiary potrzebne do zamówienia.
3. Informacje szczegółowe zawarto w opisie technicznym i w załącznikach do opisu, który jest integralną częścią projektu.

schZ / 01 ——— sygnatura / numer porządkowy
schody monolityczne ——— technologia wykonania / komentarz
10 x 17,5 / 28 cm ——— ilość stopni x wysokość podstopnicy / szerokość stopnicy

40 db EI 30 ——— parametry izolacyjności akustycznej i zabezpieczenia ppoż.
Z " A m ——— parametry zamknięcia i izolacyjności termicznej
0 0 1 ——— sygnatura / numer porządkowy
90 / 200 hp = 85 ——— wymiary okna i wysokość podokiennika (parapetu)

40 db EI 30 ——— parametry izolacyjności akustycznej i zabezpieczenia ppoż.
Z " A C ——— parametry zamknięcia i izolacyjności termicznej
D 0 1 ——— sygnatura / numer porządkowy
90 / 200 L ——— wymiary światła przejścia i strona otwarcia

Z zewnętrzne (U_{max} zgodnie z częścią opisową)
* wentylowane (1 kratka / 2 podcinka / 3 tuleja / 3 tuleja)
^ samoczynny (1 kratka / 2 podcinka / 3 tuleja / 3 tuleja)
C kąt otwarcia skrzydła 180 stopni (drzwi)
m mechanizm otwarcia dostępny z poziomu człowieka (okna)
L / P strona otwarcia: lewe / prawe (drzwi)
90 / 200 światło przejścia do zamówienia szerokość / wysokość (drzwi)
120 / 150 wymiary zewnętrzne okna do zamówienia szerokość / wysokość (okna)

Nazwa projektu:

Zagospodarowanie terenu, przebudowa wraz ze zmianą sposobu użytkowania istniejącego budynku pod funkcję budynku zamieszkania zbiorowego

Adres projektu:

Rafińskiego,
78-100 Kołobrzeg

Działki ewidencyjne nr:

320801_1.0004.95

Numer Projektu:

005

Zamawiający / Inwestor:

UZDROWISKO KOŁOBRZEG S.A.

Adres Zamawiającego / Inwestora:

Ściegiennego 1, 78-100 Kołobrzeg

Jednostka projektowa

/ Autor Projektu:



ALIA ATD Łukasz Deplewski
ul. Topolowa 6, 62-068 Rostarszewo
kontakt@aliaarchitekt.pl
tel. 881-967-865

Branża:

Architektura

Obiekt:

01

Sygnatura:

PB-PW / A04.1

Indeks / Rewizja:

Nazwa rysunku:

Rzut II piętra - wymiary

Skala:

1 : 100

Format:

Projektant / Autor opracowania:

mgr inż. arch. Łukasz Deplewski

nr upr: 75/LUOKK/2016 w specjalności architektonicznej bez ograniczeń

Asystent / Kreślarz:

mgr inż. arch. Roman Merdas

Projektant Sprawdzający:

mgr inż. arch. Magdalena Górna

nr upr: WP-OIA/OKK/UpB/29/2006 w specjalności architektonicznej bez ograniczeń

Data:

30.06.2020 r.



schZ / 01 ——— sygnatura / numer porządkowy
schody monolityczne ——— technologia wykonania / komentarz
10 x 17,5 / 28 cm ——— ilość stopni x wysokość podstopnicy / szerokość stopnicy

40 db EI 30 ——— parametry izolacyjności akustycznej i zabezpieczenia ppoż.
Z * A m ——— parametry zamknięcia i izolacyjności termicznej
0 01 ——— sygnatura / numer porządkowy
90 / 200 hp = 85 ——— wymiary okna i wysokość podokiennika (parapetu)

40 db EI 30 ——— parametry izolacyjności akustycznej i zabezpieczenia ppoż.
Z * A C ——— parametry zamknięcia i izolacyjności termicznej
D 01 ——— sygnatura / numer porządkowy
90 / 200 L ——— wymiary światła przejścia i strona otwarcia

Z zewnętrzne (U_{max} zgodnie z częścią opisową)
* wentylowane (1 kratka / 2 podcinka / 3 tuleje / 3 tuleje)
^ samoczynny (1 kratka / 2 podcinka / 3 tuleje / 3 tuleje)
C kąt otwarcia skrzydła 180 stopni (drzwi)
m mechanizm otwarcia dostępny z poziomu człowieka (okna)
L / P strona otwarcia: lewe / prawe (drzwi)
90 / 200 światło przejścia do zamówienia szerokość / wysokość (drzwi)
120 / 150 wymiary zewnętrzne okna do zamówienia szerokość / wysokość (okna)

Nazwa projektu:
Zagospodarowanie terenu, przebudowa wraz ze zmianą sposobu użytkowania istniejącego budynku pod funkcję budynku zamieszkania zbiorowego

Adres projektu:
Rafińskiego,
78-100 Kołobrzeg

Działki ewidencyjne nr:
320801_1.0004.95

Numer Projektu:
005

Zamawiający / Inwestor:
UZDROWISKO KOŁOBRZEG S.A.

Adres Zamawiającego / Inwestora:
Ściegiennego 1, 78-100 Kołobrzeg

Jednostka projektowa
/ Autor Projektu:



ALIA ATD Łukasz Deplewski
ul. Topolowa 6, 62-068 Rostarszewo
kontakt@aliaarchitekci.pl
tel. 881-967-865

Branża:
Architektura

Obiekt:
01

Signatura:
PB-PW / A07

Indeks / Rewizja:

Nazwa rysunku:
Przekrój 2-2

Skala:
1 : 100

Format:

Projektant / Autor opracowania:
mgr inż. arch. Łukasz Deplewski
nr upr.: 75/LUOKK/2016 w specjalności architektonicznej bez ograniczeń

Asystent / kreślacz:
mgr inż. arch. Roman Merdas

Projektant Sprawdzający:
mgr inż. arch. Magdalena Górna
nr upr.: WP-OIA/OKK/UpB/29/2006 w specjalności architektonicznej bez ograniczeń

Data:
30.06.2020 r.

Przekrój 2-2
1 : 100

ETAPY

	istniejące struktury i elementy budowlane / do pozostawienia/renowacji kolor: czarny / szary
	wymiarowanie istniejących elementów kolor: szary
	projektowane struktury i elementy budowlane / nowe struktury i elementy kolor: czerwony
	wymiarowanie projektowanych elementów kolor: czerwony / niebieski
	istniejące struktury i elementy budowlane / do demontażu/rozbiórki kolor: fioletowy
	projektowane wyposażenie / nowe elementy kolor: czerwony / szary

St1 Strop	St3 Strop
- wykończenie wg opisu technicznego	2,5 cm włna mineralna
2,5 cm suchy jastrych (J02)	2,5 cm płyta OSB
2,5 cm płyta OSB	istn. belka drewniana
20 cm belka drewniana	włna mineralna
3 cm 2x płyta GKF	3 cm 2x płyta GKF
- wykończenie wg opisu technicznego	- wykończenie wg opisu technicznego

St2 Strop	St4 Strop
- wykończenie wg opisu technicznego	istn. włna mineralna
5 cm jastrych (J01)	3 cm 2x płyta GKF
istn. strop Kleina	- wykończenie wg opisu technicznego
- wykończenie wg opisu technicznego	

St5 Strop
2 cm wykończenie wg OT
5 cm jastrych (J01)
5 cm stropian EPS
10 cm beton C10/12

Sw1 Ściana wewnętrzna
- wykończenie wg opisu technicznego
24 cm tynk gipsowy/cementowo-wapienny
24 cm bloczek silikowy
- tynk gipsowy/cementowo-wapienny
- wykończenie wg opisu technicznego
- tynk cementowo-wapienny stosować w pomieszczeniach mokrych


Sw2 Ściana wewnętrzna
- wykończenie wg opisu technicznego
0,5 cm tynk gipsowy/cementowo-wapienny
2,5 cm 2x płyta GK
10 cm konstrukcja: profil aluminiowy
izolacja akustyczna: włna mineralna
2,5 cm 2x płyta GK
0,5 cm tynk gipsowy/cementowo-wapienny
- wykończenie wg opisu technicznego
tynk cementowo-wapienny stosować w pomieszczeniach mokrych

Sw3 Ściana wewnętrzna: obudowa
- wykończenie wg opisu technicznego
0,5 cm tynk gipsowy/cementowo-wapienny
1,25 cm płyta GK
5 cm konstrukcja: profil aluminiowy
izolacja akustyczna: włna mineralna
tynk cementowo-wapienny stosować w pomieszczeniach mokrych

SI Ściana izolacyjna
- wykończenie wg opisu technicznego
1,5 cm płyta GKF
14 cm konstrukcja: profil aluminiowy
izolacja termiczna: włna mineralna
tynk cementowo-wapienny stosować w pomieszczeniach mokrych

SU Ściana - uzupełnienie
- wykończenie wg opisu technicznego
- tynk gipsowy/cementowo-wapienny
* bloczek gazobetonowy
- tynk gipsowy/cementowo-wapienny
- wykończenie wg opisu technicznego
tynk cementowo-wapienny stosować w pomieszczeniach mokrych
* grubość wg rysunku

ETAP PB/PW UWAGI:
1. Wszystkie wymiary dokładnie sprawdzić na budowie!
2. Przed zamówieniem elementów gotowych do montażu zweryfikować wymiary potrzebne do zamówienia.
3. Informacje szczegółowe zawarto w opisie technicznym i w załącznikach do opisu, który jest integralną częścią projektu.

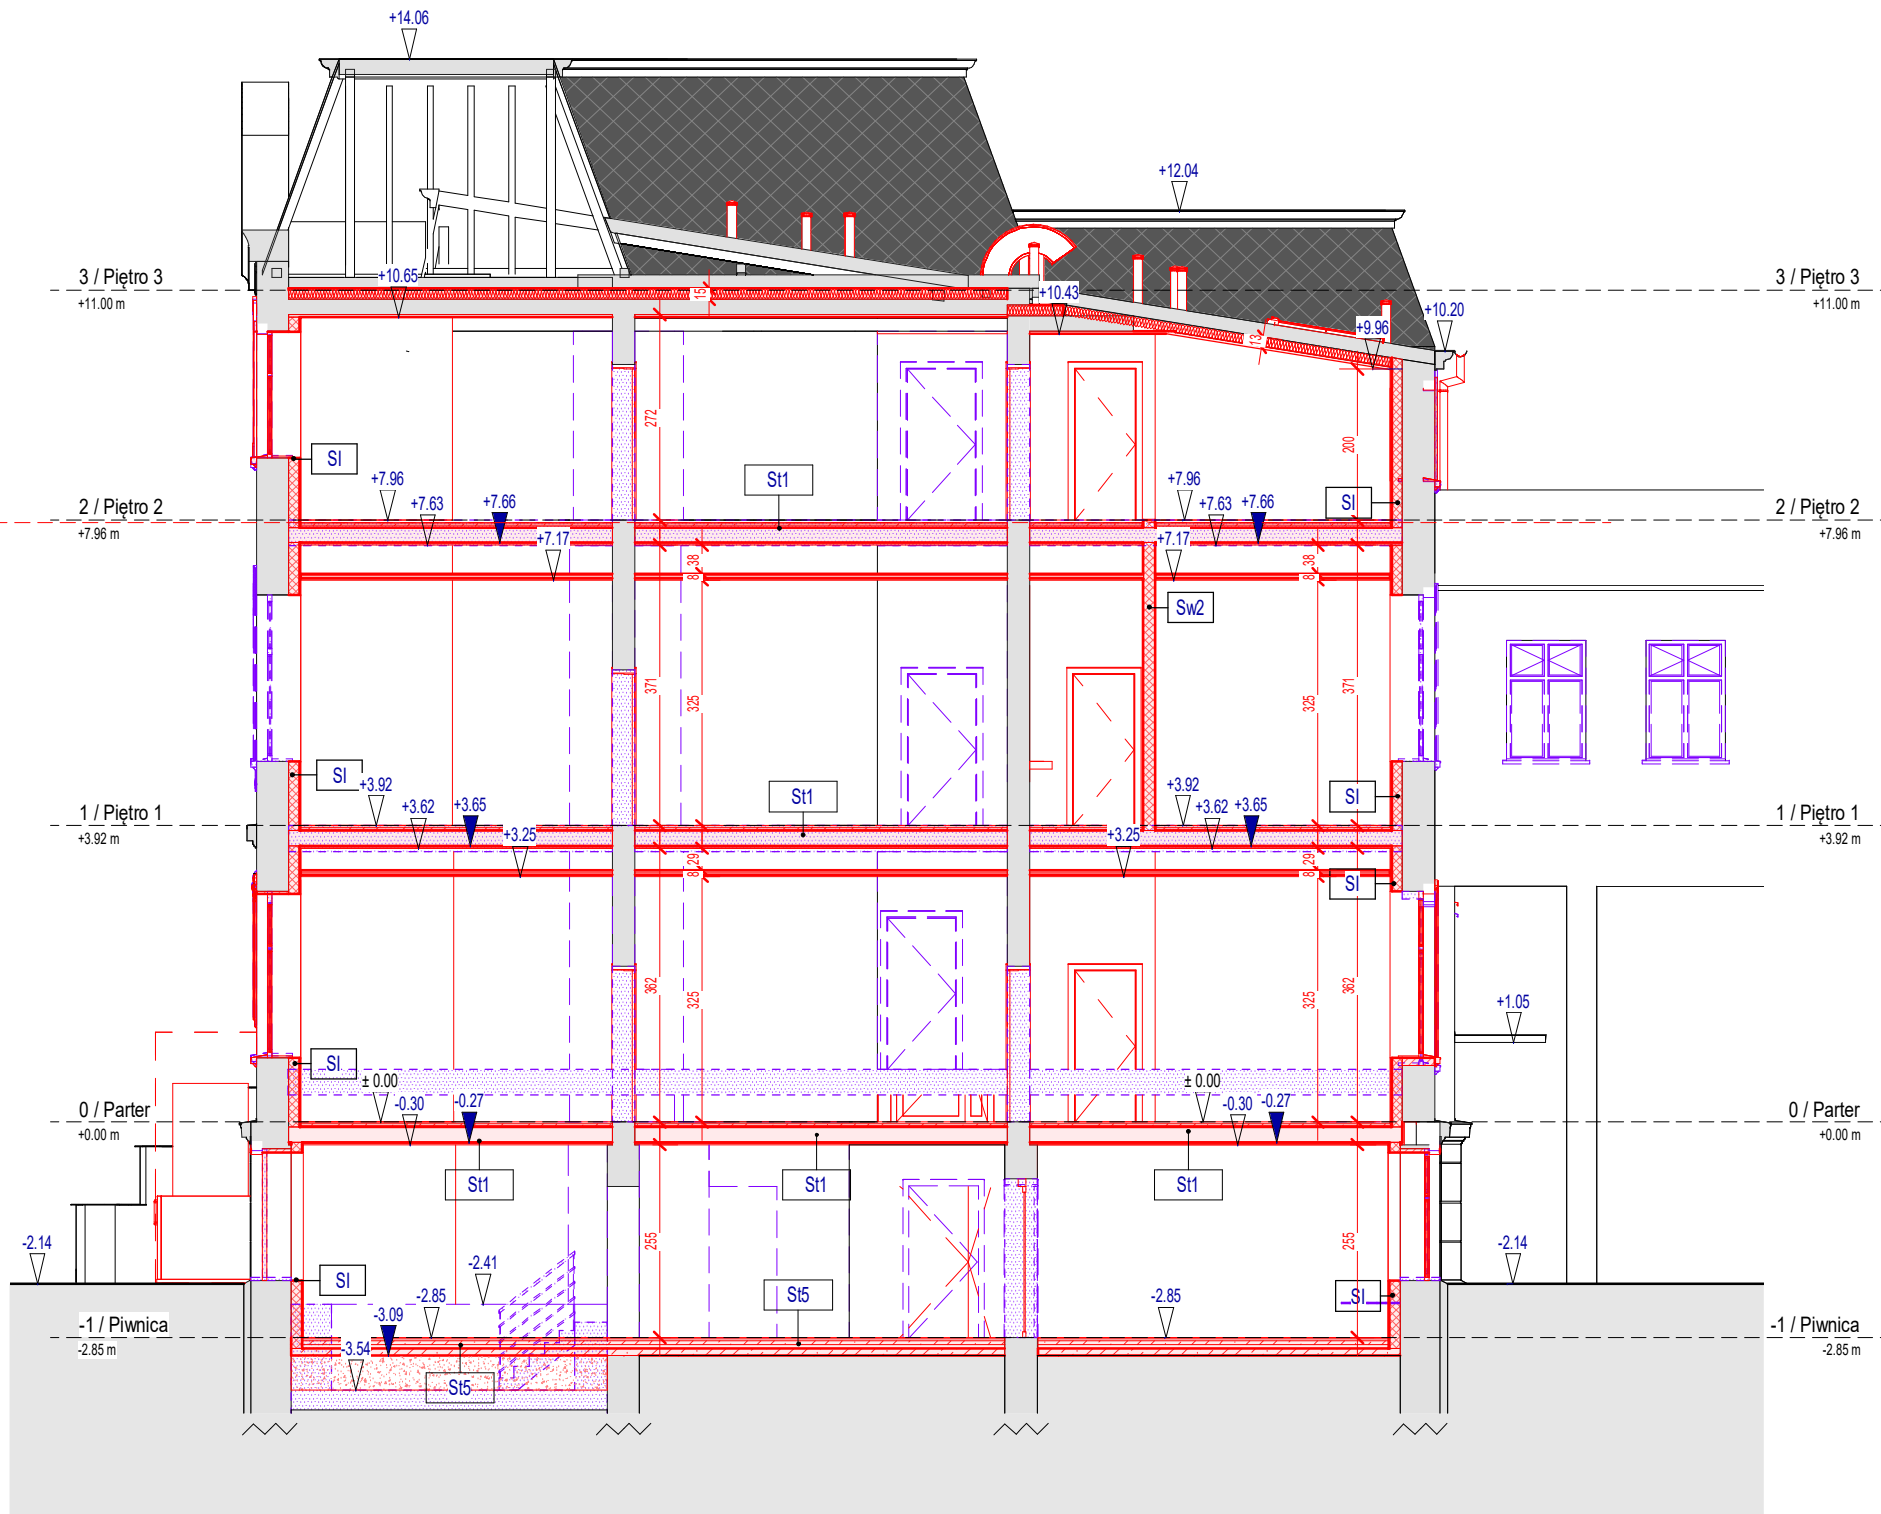

Przekrój 3-3

1 : 100

ETAPY

	istniejące struktury i elementy budowlane / do pozostawienia/renowacji
	wymiarowanie istniejących elementów
	projektowane struktury i elementy budowlane / nowe struktury i elementy
	wymiarowanie projektowanych elementów
	istniejące struktury i elementy budowlane / do demontażu/rozbiórki
	projektowane wyposażenie / nowe elementy

St1	Strop
-	wykończenie wg opisu technicznego
2,5 cm	suchy jastrych (J02)
2,5 cm	płyta OSB
20 cm	belka drewniana
3 cm	2x płyta GKF
-	wykończenie wg opisu technicznego

St2	Strop
-	wykończenie wg opisu technicznego
5 cm	jastrych (J01)
istn.	strop Kleina
-	wykończenie wg opisu technicznego

St5	Strop
2 cm	wykończenie wg OT
5 cm	jastrych (J01)
5 cm	styropian EPS
10 cm	beton C10/12

St3	Strop
2,5 cm	wełna mineralna
2,5 cm	płyta OSB
istn.	belka drewniana
3 cm	wełna mineralna
-	wykończenie wg opisu technicznego

St4	Strop
istn.	wełna mineralna
3 cm	2x płyta GKF
-	wykończenie wg opisu technicznego

Sw1	Ściana wewnętrzna
-	wykończenie wg opisu technicznego
-	tynk gipsowy/cementowo-wapienny
24 cm	bloček silikatowy
-	tynk gipsowy/cementowo-wapienny
-	wykończenie wg opisu technicznego

Sw2	Ściana wewnętrzna
-	wykończenie wg opisu technicznego
0,5 cm	tynk gipsowy/cementowo-wapienny
2,5 cm	2x płyta GK
10 cm	konstrukcja: profil aluminiowy
2,5 cm	izolacja akustyczna: wełna mineralna
0,5 cm	2x płyta GK
-	wykończenie wg opisu technicznego

Sw3	Ściana wewnętrzna: obudowa
-	wykończenie wg opisu technicznego
0,5 cm	tynk gipsowy/cementowo-wapienny
1,25 cm	płyta GK
5 cm	konstrukcja: profil aluminiowy
-	izolacja akustyczna: wełna mineralna

SI	Ściana izolacyjna
-	wykończenie wg opisu technicznego
1,5 cm	płyta GKF
14 cm	konstrukcja: profil aluminiowy
-	izolacja termiczna: wełna mineralna

SU	Ściana - uzupełnienie
-	wykończenie wg opisu technicznego
-	tynk gipsowy/cementowo-wapienny
*	bloček gazobetonowy
-	tynk gipsowy/cementowo-wapienny
-	wykończenie wg opisu technicznego

ETAP PB/PW UWAGI:
1. Wszystkie wymiary dokładnie sprawdzić na budowie!
2. Przed zamówieniem elementów gotowych do montażu zweryfikować wymiary potrzebne do zamówienia.
3. Informacje szczegółowe zawarto w opisie technicznym i w załącznikach do opisu, który jest integralną częścią projektu.

schZ / 01 ——— sygnatura / numer porządkowy
schody monolityczne ——— technologia wykonania / komentarz
10 x 17,5 / 28 cm ——— ilość stopni x wysokość podstopnicy / szerokość stopnicy

40 db EI 30 ——— parametry izolacyjności akustycznej i zabezpieczenia ppoż.
Z * A m ——— parametry zamknięcia i izolacyjności termicznej
0 01 ——— sygnatura / numer porządkowy
90 / 200 hp = 85 ——— wymiary okna i wysokość podokiennika (parapetu)

40 db EI 30 ——— parametry izolacyjności akustycznej i zabezpieczenia ppoż.
Z * A C ——— parametry zamknięcia i izolacyjności termicznej
D 01 ——— sygnatura / numer porządkowy
90 / 200 L ——— wymiary światła przejścia i strona otwarcia

Z zewnętrzne (U_{max} zgodnie z częścią opisową)
* wentylowane (1 kratka / 2 podcinka / 3 tuleje / 3 tuleje)
^ samozamykające się (1 samozamykacz / 2 elektrozaczyepy)
C kąt otwarcia skrzydła 180 stopni (drzwi)
m mechanizm otwarcia dostępny z poziomu człowieka (okna)
L / P strona otwarcia: lewe / prawe (drzwi)
90 / 200 światło przejścia do zamówienia szerokość / wysokość (drzwi)
120 / 150 wymiary zewnętrzne okna do zamówienia szerokość / wysokość (okna)

Nazwa projektu:

Zagospodarowanie terenu, przebudowa wraz ze zmianą sposobu użytkowania istniejącego budynku pod funkcję budynku zamieszkania zbiorowego

Adres projektu:

Rafińskiego,
78-100 Kołobrzeg

Działy ewidencyjne nr:

320801_1.0004.95

Numer Projektu:

005

Zamawiający / Inwestor:

UZDROWISKO KOŁOBRZEG S.A.

Adres Zamawiającego / Inwestora:

Ściegiennego 1, 78-100 Kołobrzeg

Jednostka projektowa

/ Autor Projektu:



ALIA ATD Łukasz Deplewski
ul. Topolowa 6, 62-068 Rostarszewo
kontakt@aliaarchitekci.pl
tel. 881-967-865

Branża:

Architektura

Obiekt:

01

Sygnatura:

PB-PW / A08

Indeks / Rewizja:

Nazwa rysunku:

Przekrój 3-3

Skala:

1 : 100

Format:

Projektant / Autor opracowania:

mgr inż. arch. Łukasz Deplewski

nr upr: 75/LUOKK/2016 w specjalności architektonicznej bez ograniczeń

Asystent / Kreślarz:

mgr inż. arch. Roman Merdas

Projektant Sprawdzający:

mgr inż. arch. Magdalena Górna

nr upr: WP-OIA/OKK/UpB/29/2006 w specjalności architektonicznej bez ograniczeń

Data:

30.06.2020 r.