


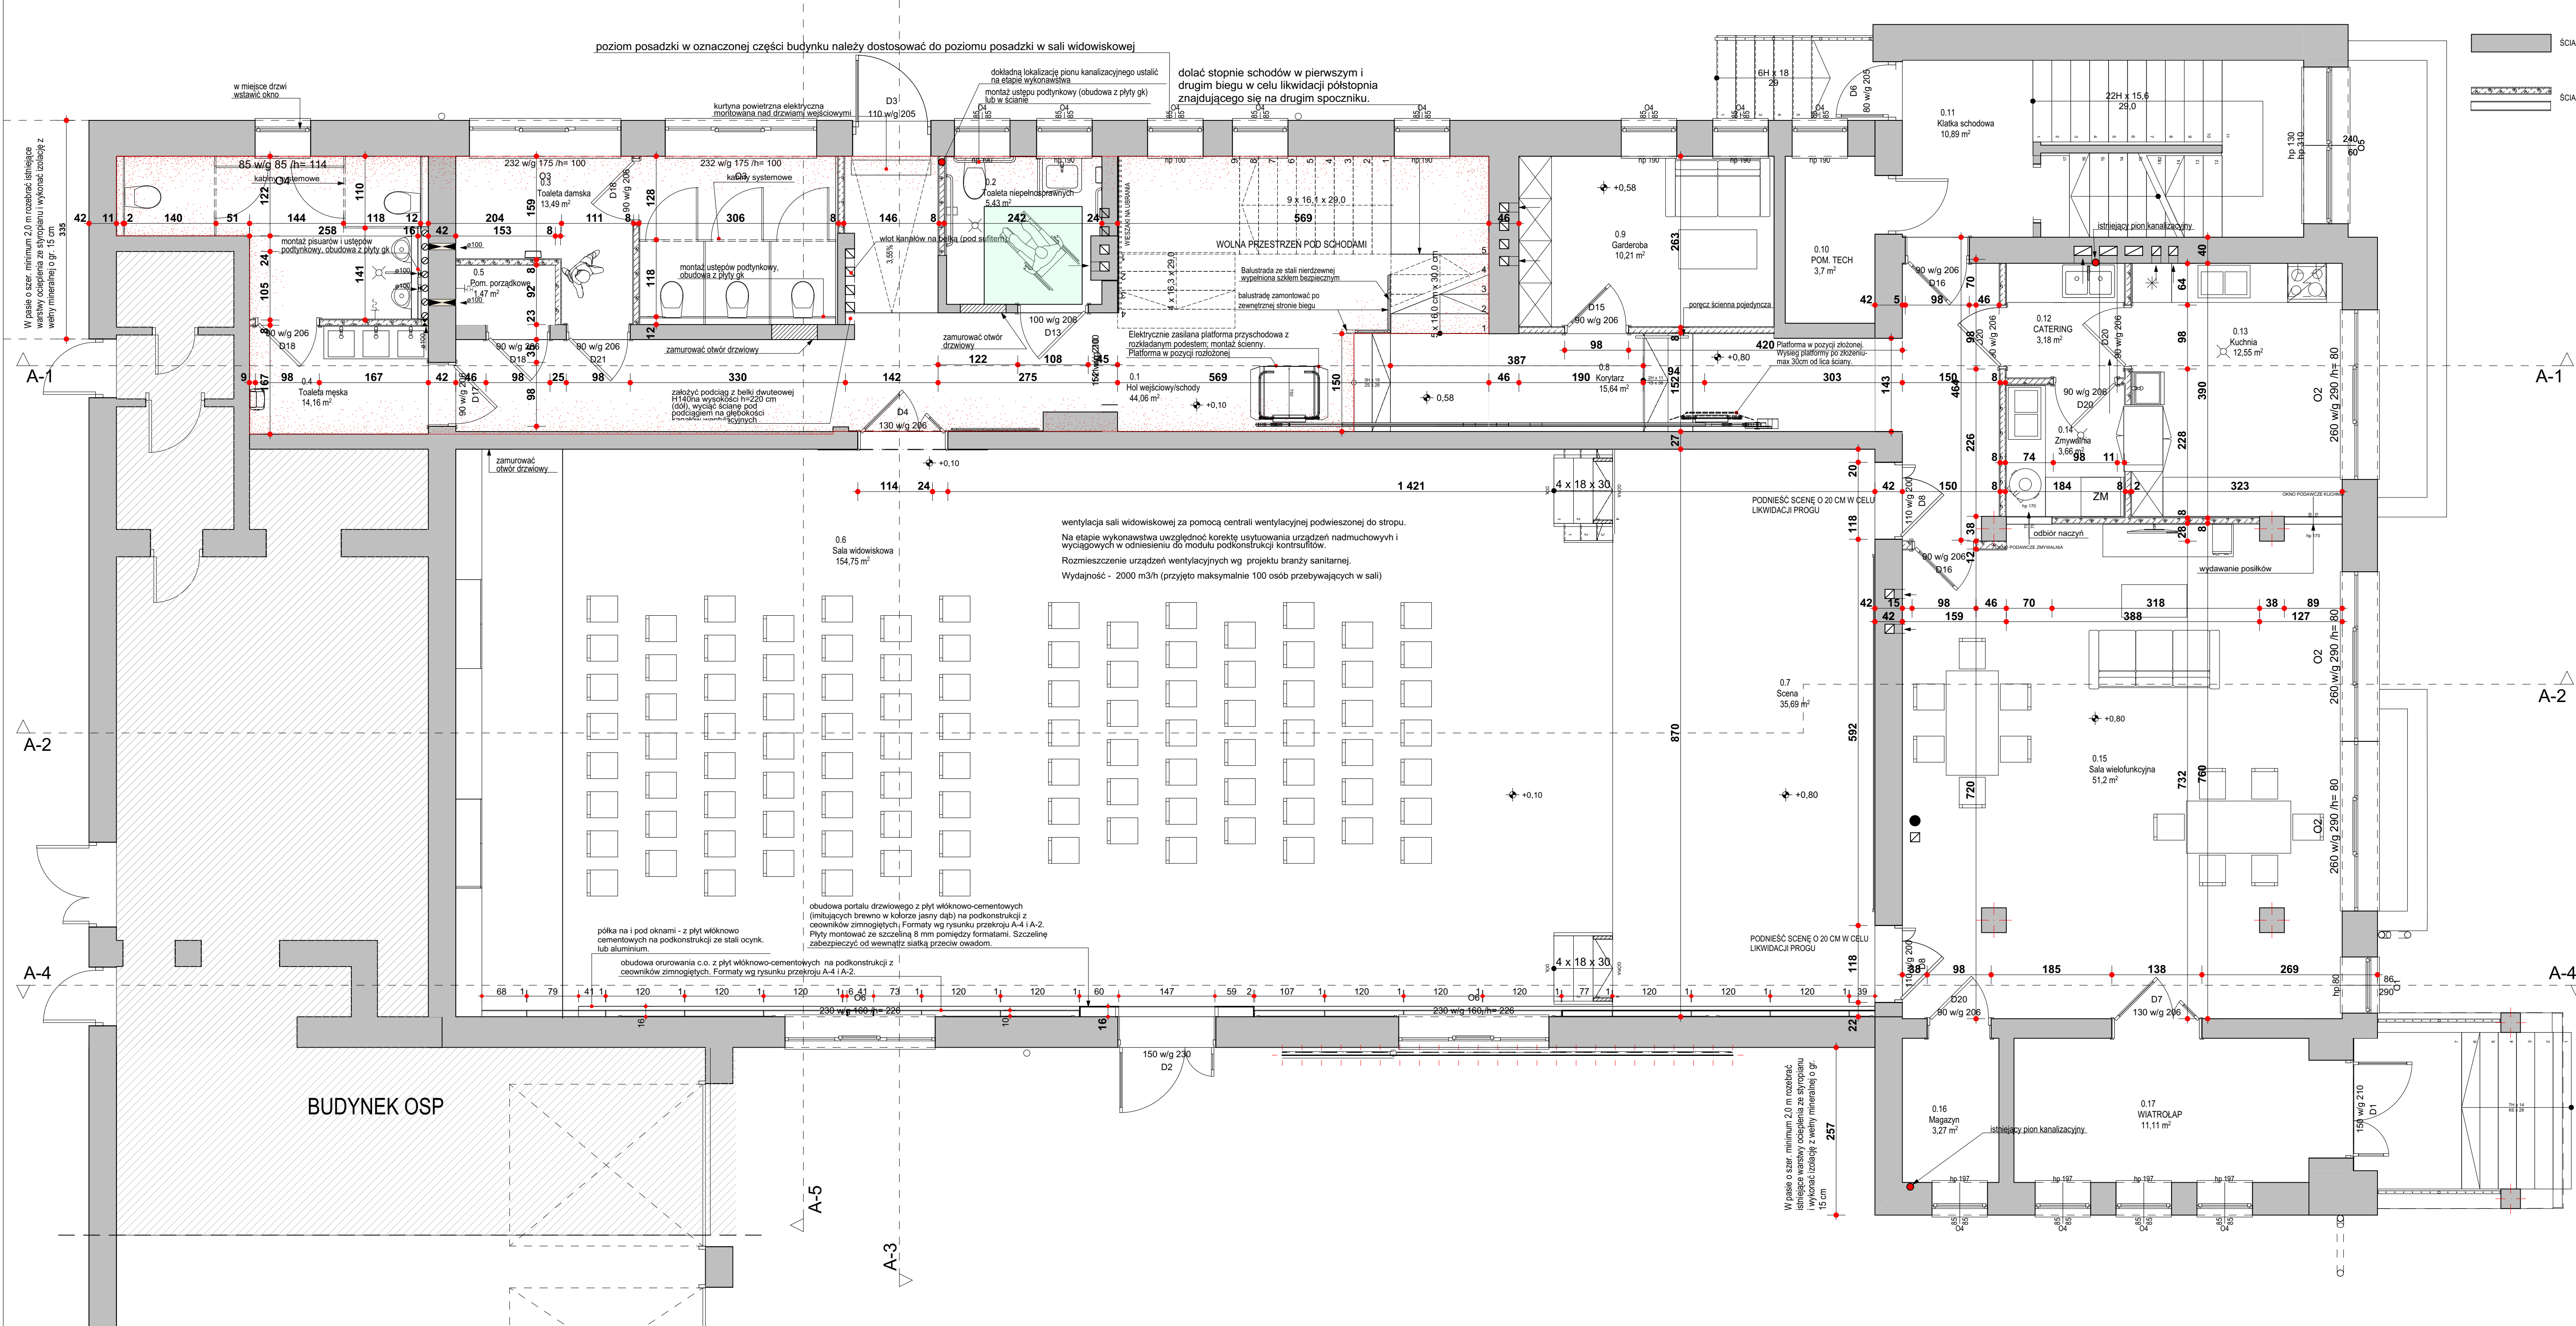

UWAGA:

- Wszystkie roboty należy wykonywać zgodnie z Polskimi Normami, Warunkami technicznymi wykonania i odbioru robót, budowlano-montażowymi opisanymi przez Instytut Techniki Budowlanej oraz zaleceniami wiedzy i doświadczeniem wykonawcy.
- Pracownicy powołani na nadzór nad budowlą, nie mogą być zatrudnieni w innych miejscach, gdzie jest to wymagane.
- Wszystkie elementy konstrukcyjne, materiały i wykończenia, które nie są zgodne z projektem, należy wymienić lub wymienić w całości.
- Wykonanie prac musi być nadzorowane przez nadzorcę budowlanego, który jest odpowiedzialny za jakość wykonania i terminowość prac.
- Wykonanie prac musi być nadzorowane przez nadzorcę budowlanego, który jest odpowiedzialny za jakość wykonania i terminowość prac.
- Wykonanie prac musi być nadzorowane przez nadzorcę budowlanego, który jest odpowiedzialny za jakość wykonania i terminowość prac.

Projektant: **Lucjan Chojnowski**
Pracownia Autorska Architektury
07-405 Ostrołęka, ul. Skrzatalskiego 34
7NP 758 100-26-35
tel. 603 180 187
e-mail: arch.lucjan.chojnowski@gmail.com
https://www.facebook.com/pracownia.dcm

Wykonawca: **Miejsko-Gminny Ośrodek Kultury w Nowogrodzie**
ul. Łomżyńska 13, Nowogród 18-414

Wzrost: **REMONT BUDYNKU MIEJSKO-GMINNEGO OŚRODKA KULTURY W NOWOGRODZIE.**

Lokalizacja: **Nowogród ul. Łomżyńska 13 DZIAŁKA NR EWID. 1488**

Nazwa Rysunku: **RZUT PARTERU**

Rysunek nr: **A-2**

Projektant: mgr inż. arch. Lucjan Chojnowski
Uprawnienia: 6895/OŚ
członek Mazowieckiego Okręgowego Związku Architektów M.A.O.S.
Sposób rysunku: mgr inż. arch. Dariusz Długocha
Uprawnienia: MA/00215

Współautor: mgr inż. arch. Monika Kamińska-Podgórska

Archiwizacja: **Archiwizacja**

Plan projektu: **PROJEKT REMONTU**

Data: **2025. 08.15**

Skala: **1:50**

Uwaga: Niniejsza dokumentacja jest zbiorem rysunków, które nie mogą być powielane ani rozpowszechniane bez pisemnej zgody właściciela praw autorskich.