


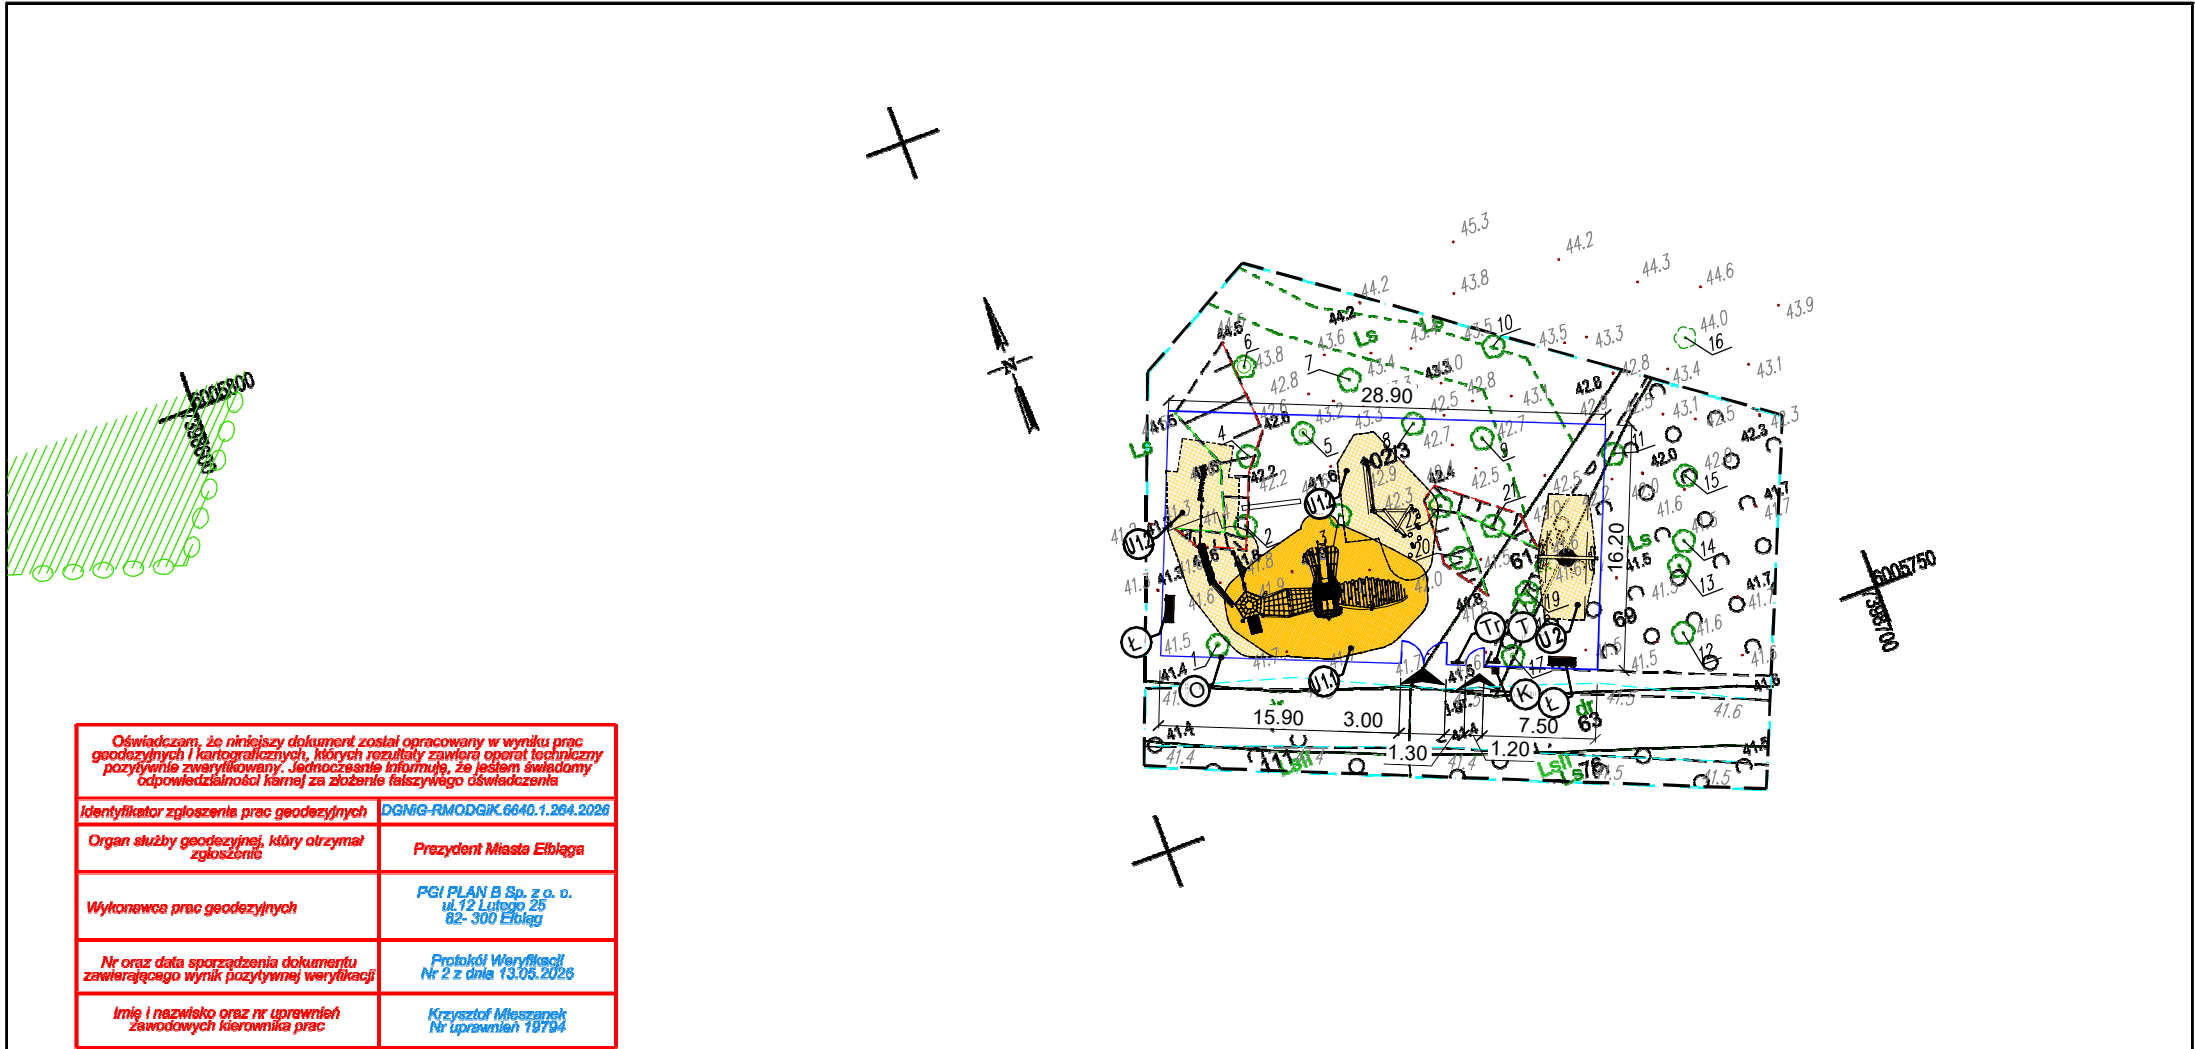

**MAPA DO CELÓW PROJEKTOWYCH**

**Skala 1:500**

**ELBLĄG Bażantarnia**

**Obręb: 07**

**dz. 61, 69, 102/3**

Oznaczenie granic obszaru, który był przedmiotem aktualizacji

1. Poziomy układ współrzędnych - państwowy układ współrzędnych "2000/7".

2. Pionowy układ współrzędnych - poziom odniesienia PL-EVRF2007-NH

3. Nie wyklucza się istnienia w terenie innych, nie wykazanych na niniejszej mapie urządzeń podziemnych, które nie były zgłoszone do inwentaryzacji, lub o których brak jest informacji w instytucjach branżowych.

4. Dane w zakresie ewidencji gruntów naniesiono na podstawie materiałów udostępnionych przez MODGIK w Elblągu w postaci numerycznej. Służebności gruntowej nie ustalano.

5. Data opracowania mapy - 05.05.2026 r.

DGNIG-RMODGIK.6640.1.264.2026  
Nr ewidencji zgłoszenia

Wykonawca prac geodezyjnych:

PRZEDSIĘBIORSTWO  
GEODEZYJNO INŻYNIERYJNE  
PLAN B Sp. z o.o.  
Krzysztof Mieszanek  
82-300 Eląg  
ul. 12 Lutego 25

mgr inż. K. Mieszanek  
nr upr. zaw. 19794

imię i nazwisko geodety  
uprawnionego, który opracował mapę  
nr uprawnień

podpis osoby  
reprezentującej wykonawcę

podpis

**LEGENDA:**

|  |                                                                                              |
|--|----------------------------------------------------------------------------------------------|
|  | ogrodzenie placu zabaw                                                                       |
|  | granica terenu objętego ochroną konserwatorską                                               |
|  | nawierzchnia bezpieczna: piasek/żwir, grubość warstwy: 30 cm w strefach bezpiecznych zabawek |
|  | nawierzchnia bezpieczna: piasek/żwir, grubość warstwy: 40 cm w strefach bezpiecznych zabawek |
|  | obszar objęty ochroną konserwatorską                                                         |
|  | strefa bezpieczeństwa zabawki                                                                |
|  | wejście na plac zabaw (furtka o szer. min. 1,2 m)                                            |
|  | wjazd na plac zabaw (brama o szer. min. 3 m)                                                 |
|  | drzewo istniejące                                                                            |


**UWAGA:**

Ostateczny obrys nawierzchni bezpiecznej zostanie określony po doborze elementów wyposażenia placu zabaw.

ELEMENTY WYPOSAŻENIA PLACU ZABAW:



U 1.1 - rzeźba zabawowa w formie zwierzęcia (przykłady rzeźby)

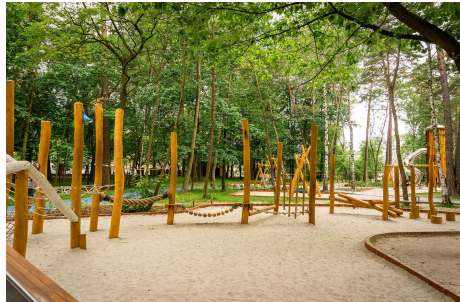

U 1.2 - kombinacja zabawowa



U 2 - huśtawka typu "bocianie gniazdo"

|                                        |   |                                |            |
|----------------------------------------|---|--------------------------------|------------|
| Jednostka projektowa                   | <b>KONFIG</b><br>Projektowanie i doradztwo techniczne<br>siedziba: ul. Porębskiego 33, lok. 1, 80-180 Gdańsk<br>biuro: ul. Świętokrzyska 51, lok. 4, 80-180 Gdańsk<br>tel. 533 057 058 / 729 057 058 |                                |            |
| Numer sprawy                           | 33/NK/U/2026   |                                |            |
| Zamierzenie budowlane/Obiekt budowlany | Dostawa i montaż urządzeń wraz z zagospodarowaniem terenu   |                                |            |
| Stadium projektu                       | PROJEKT BUDOWLANY   |                                |            |
| Element projektu                       | Projekt zagospodarowania terenu   |                                |            |
| Nazwa tomu                             | -   |                                |            |
| Funkcja                                | Imię i nazwisko mgr inż. arch. Bartłomiej Bajda<br>Nr uprawnień 27/LOOKK/2011<br>Specjalność architektura                                                                                            | Data sporządzenia/ sprawdzenia | Podpis     |
|                                        | Imię i nazwisko inż. Bartłomiej Figur<br>Nr uprawnień POM/0087/POOK/07<br>Specjalność konstrukcja   | Data sporządzenia/ sprawdzenia | Podpis     |
| Tytuł rysunku                          | Projekt zagospodarowania terenu   |                                |            |
| Nr archiwalny                          | Branża   | Skala                          | Nr rysunku |
| 2/2026                                 | A   | 1:500                          | 1.0        |



Ł - ławka z bala



K - kosz na śmieci



O - ogrodzenie z bala/ z bala z liną jutową, z drewnianą furtką i bramą z belek drewnianych