


RZUT PARTERU
SKALA 1:100

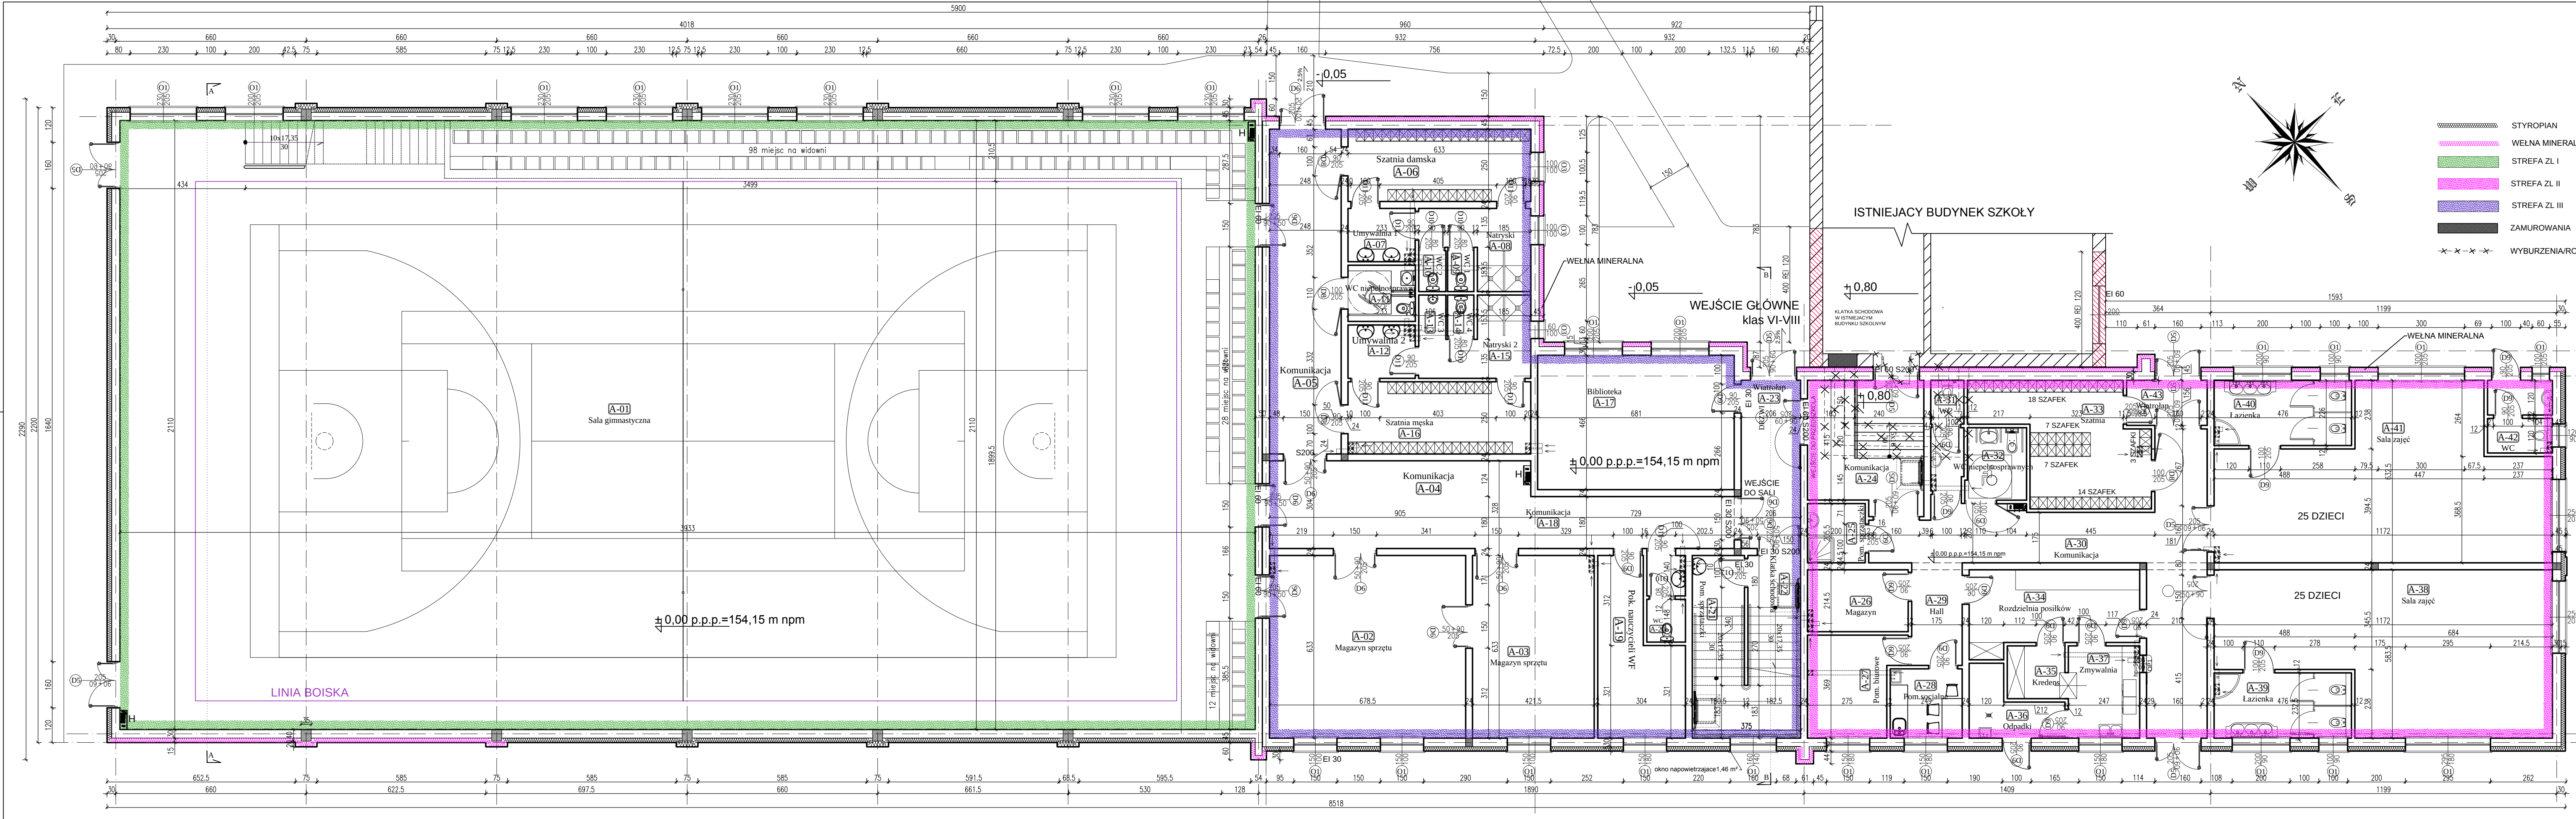

- STYROPIAN
- WĘLNA MINERALNA
- STREFA ZL I
- STREFA ZL II
- STREFA ZL III
- ZAMUROWANIA
- WYBURZENIA/ROZBIÓRKI

ZESTAWIENIE POMIESZCZEŃ PARTERU		
LP.	NAZWA	POMIĘSZCZENIA [m²]
A-01	Sala gimnastyczna	829,86
A-02	Magazyn sprzętu	43,01
A-03	Magazyn sprzętu	26,68
A-04	Komunikacja	27,51
A-05	Komunikacja	27,90
A-06	Szatnia damska	15,82
A-07	Umywalka 1	4,30
A-08	Natryski	8,08
A-09	WC 1	1,29
A-10	WC 2	1,33
A-11	WC niepełnosprawnych	4,54
A-12	Umywalka 2	4,30
A-13	WC 3	1,44
A-14	WC 4	1,29
A-15	Natryski 2	8,08
A-16	Szatnia męska	15,65
A-17	Biblioteka	31,14
A-18	Komunikacja	17,00
A-19	Pokój nauczycieli	14,50
A-20	WC	3,78
A-21	Pom. sprzątaczek	11,42
A-22	Klatka schodowa	7,88
A-23	Wiatrołap	7,21
A-24	Komunikacja	17,13
A-25	Pom. sprzątaczek	4,73
A-26	Magazyn	7,49
A-27	Pom. biurowe	10,60
A-28	Pom. socjalne	5,97
A-29	Hall	6,22
A-30	Komunikacja	40,86
A-31	WC	4,39
A-32	WC niepełnosprawnych	5,40
A-33	Szatnia	18,66
A-34	Rozdzielnia posilków	15,61
A-35	Kredens	3,65
A-36	Odpadki	5,76
A-37	Zmywalnia	6,43
A-38	Sala zajęć	56,78
A-39	Łazienka	10,72
A-40	Łazienka	10,71
A-41	Sala zajęć	56,29
A-42	WC	5,53
A-43	Wiatrołap	4,36
PARTER CZĘŚĆ PRZEDSZKOLNA:		297,29
PARTER CZĘŚĆ SZKOLNA:		1114,01
PARTER CZĘŚĆ SZKOLNA PRZEDSZKOLE I SZKOŁA:		1411,30



Plac Szkolny Dwór 28
21-500 Biała Podlaska
tel. (0-83) 342-00-36

Rzut parteru			
OBIEKT	Hala sportowa przy Publicznej Szkole Podstawowej im. Zawiszy Czarnego w Zakowie		
ADRES	Działka nr ewid. 170/80 w Zakowie		
FUNKCJA	Imię i Nazwisko	Uprawnienia	Podpis
PROJEKTANT	mgr inż. arch. Henryk Dołęgowski	259/BP/85	
SPRAWDZAJĄCY	mgr inż. arch. Adam Staniewicz	267/LBOK/2020	
Branża:	Data:	Skala:	Nr rys./Str.
Architektura	II.2025	1:100	1 AB / 24