


RZUT PIĘTRA
SKALA 1:100

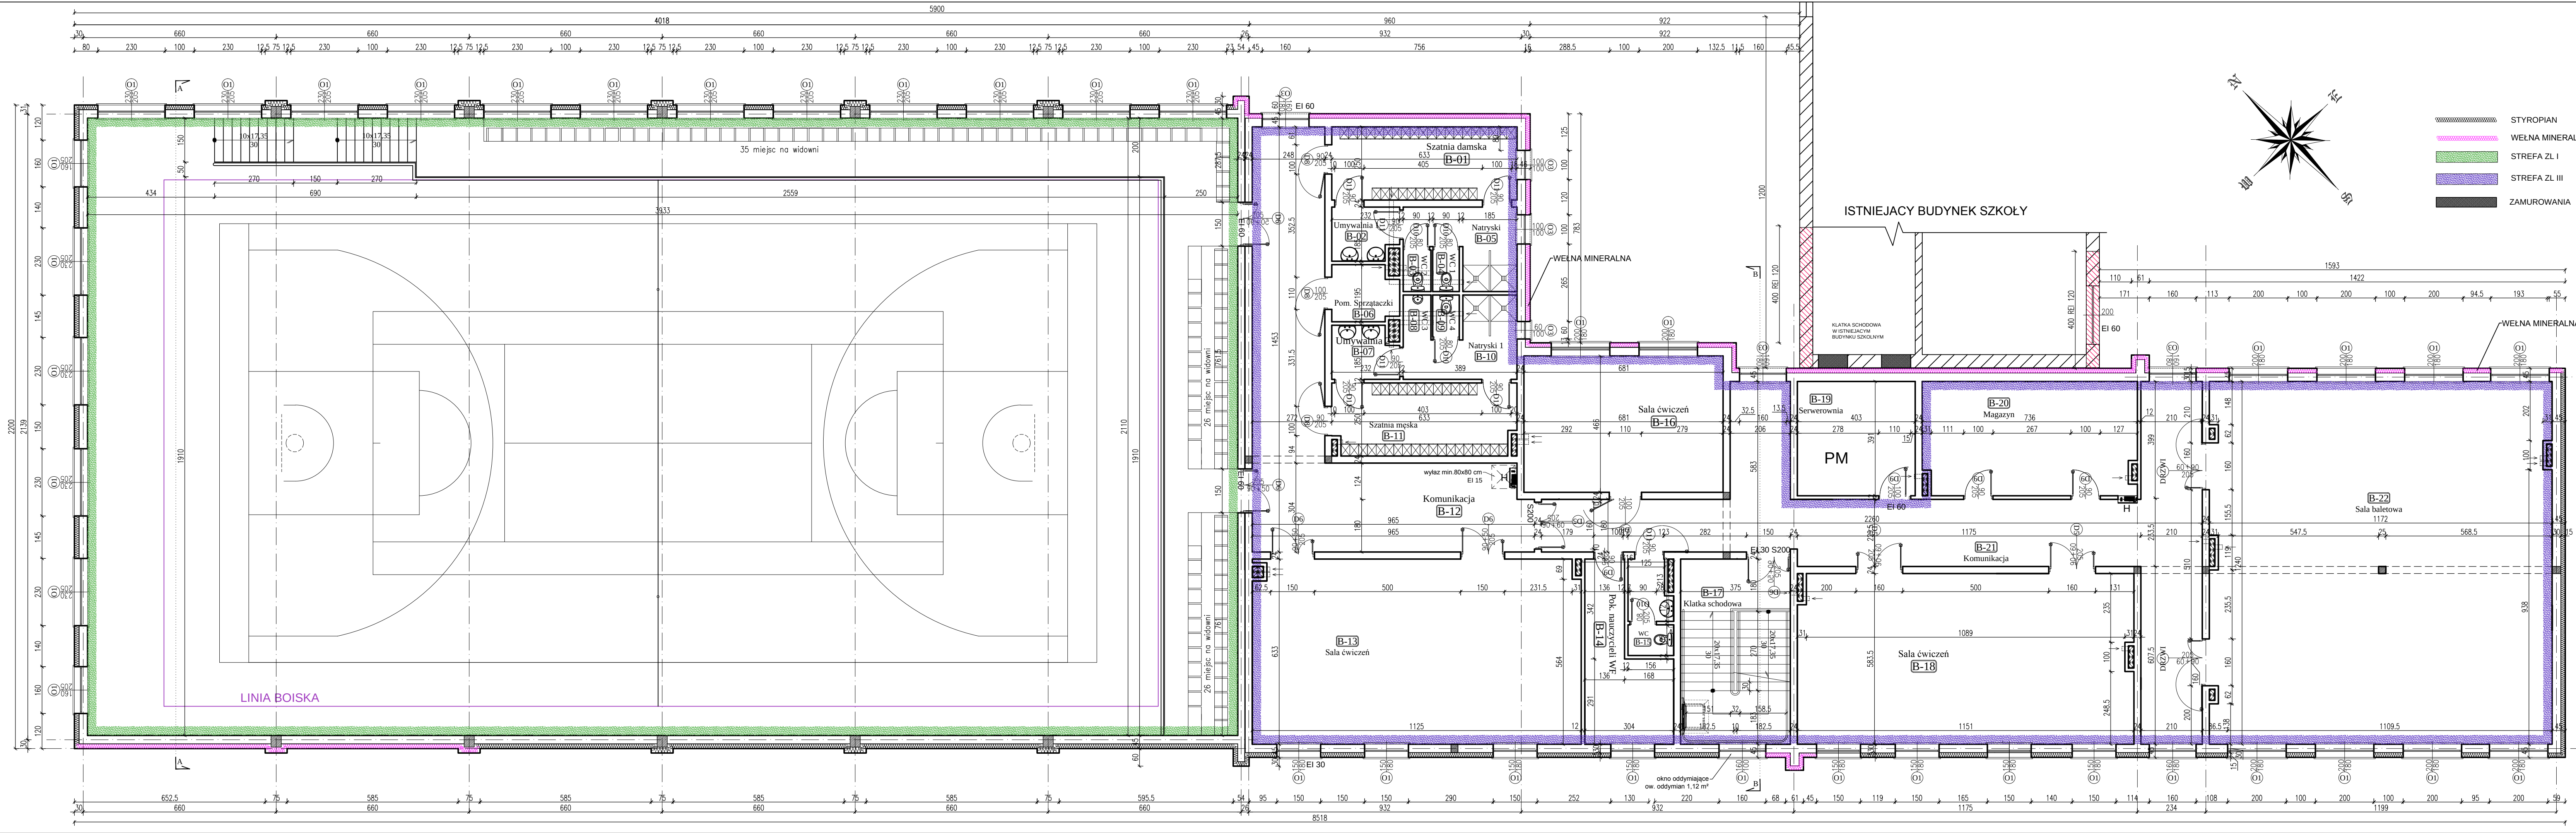

- STYROPIAN
- WEŁNA MINERALNA
- STREFA ZL I
- STREFA ZL III
- ZAMUROWANIA

ZESTAWIENIE POMIESZCZEŃ PIĘTRO		
LP.	NAZWA	POWIERZCHNIA [m ²]
B-01	Szatknia damska	15,82
B-02	Umywalnia 1	4,30
B-03	Natryski	8,08
B-04	WC 1	1,29
B-05	WC 2	1,33
B-06	WC niepełnosprawnych	4,54
B-07	Umywalnia 2	4,30
B-08	WC 3	1,44
B-09	WC 4	1,29
B-10	Natryski 2	8,08
B-11	Szatknia męska	15,65
B-12	Komunikacja	57,09
B-13	Sala ćwiczeń	70,69
B-14	Pokój nauczycieli	13,49
B-15	WC	4,68
B-16	Sala ćwiczeń	31,14
B-17	Klatka schodowa	19,68
B-18	Sala ćwiczeń	34,36
B-19	Serwerownia	15,27
B-20	Magazyn	27,44
B-21	Komunikacja	76,60
B-22	Sala baletowa	145,20
Piętro razem		561,76



Plac Szkolny Dwór 28
21-500 Biała Podlaska
tel. (0-83) 342-00-36

Rzut piętra			
OBIEKT	Hala sportowa przy Publicznej Szkole Podstawowej im. Zawiszy Czarnego w Zakowie		
ADRES	Dzielnica nr ewid. 170/80 w Zakowie		
FUNKCJA	Imię i Nazwisko	Uprawnienia	Podpis
PROJEKTANT	mgr inż. arch. Henryk Dołęgowski	259/BP/85	
SPRAWDZAJĄCY	mgr inż. arch. Adam Staniewicz	267/LBOK/2020	
Branża:	Data:	Skala:	Nr rys: Str.
Architektura	II.2025	1:100	2 AB 25