


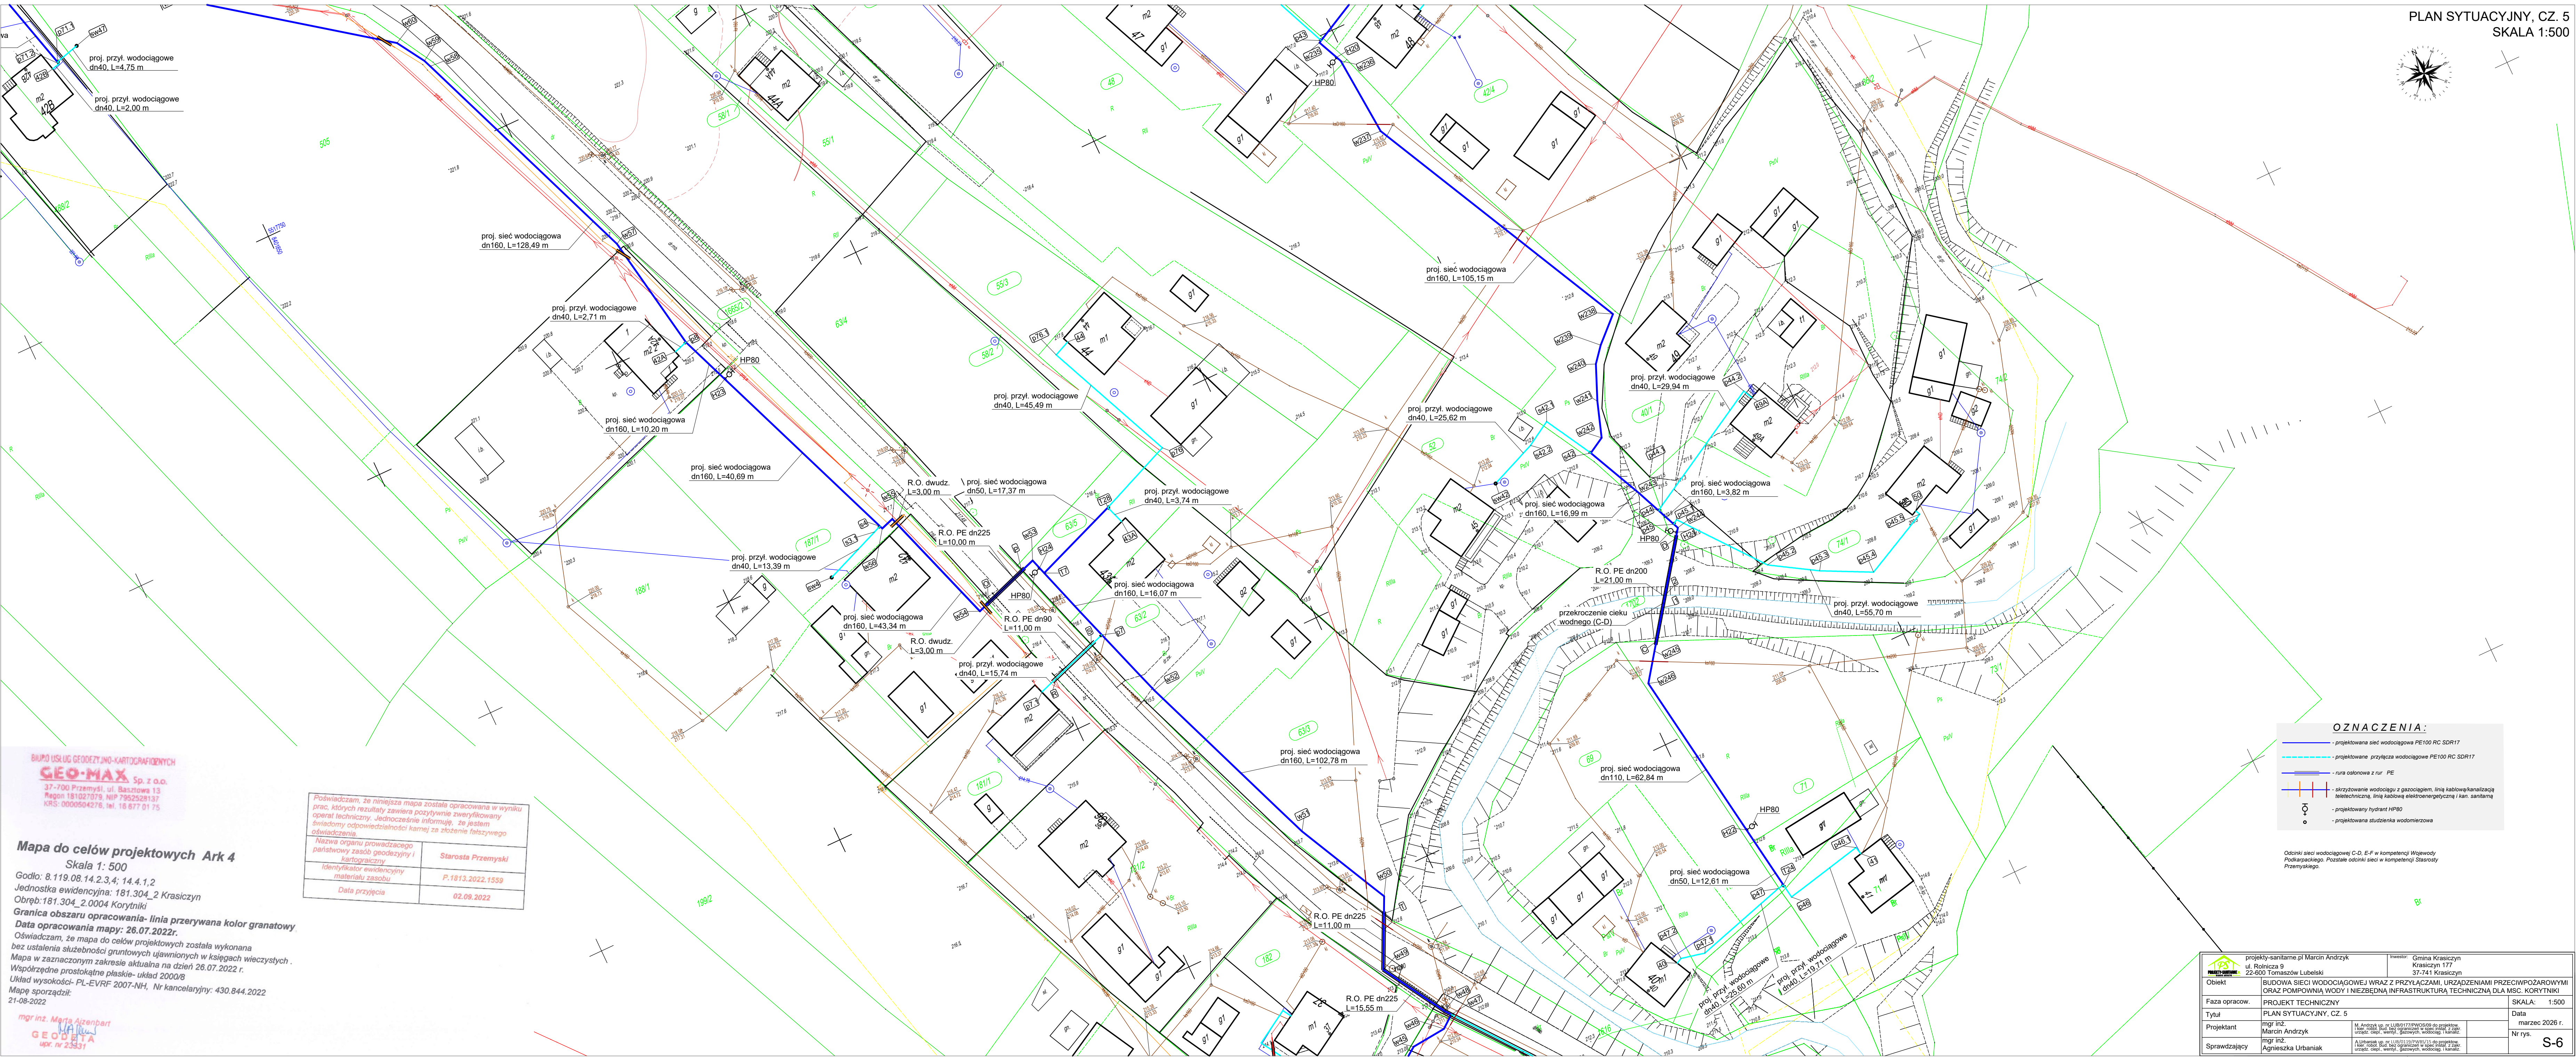

Biurowisko Usług Geodezyjno-Kartograficznych
GEO-MAX Sp. z o.o.
37-700 Przemyśl, ul. Baszowa 13
Regon 181027079, NIP 7952528137
KRS: 0000504276, tel. 18 677 01 75

Mapa do celów projektowych Ark 4
Skala 1: 500
Godło: 8.119.08.14.2.3.4; 14.4.1.2
Jednostka ewidencyjna: 181.304_2 Krasieczyn
Obręb: 181.304_2.0004 Korytniki
Granica obszaru opracowania- linia przerywana kolor granatowy
Data opracowania mapy: 26.07.2022r.
Oświadczam, że mapa do celów projektowych została wykonana bez ustalenia służebności gruntowych ujawnionych w księgach wieczystych. Mapa w zaznaczonym zakresie aktualna na dzień 26.07.2022 r.
Współrzędne prostokątne płaskie- układ 2000/8
Układ wysokości- PL-EVRF 2007-NH, Nr kancelaryjny: 430.844.2022
Mapę sporządził:
21-08-2022

mgr inż. Marja Aizenbart
GEO-MAX
upr. nr 23531

Poświadczam, że niniejsza mapa została opracowana w wyniku prac, których rezultaty zawiera pozytywnie zweryfikowany raport techniczny. Jednocześnie informuję, że jestem świadomy odpowiedzialności karnej za złożenie fałszywego oświadczenia.	
Nazwa organu prowadzącego państwowy zasób geodezyjny i kartograficzny	Starosta Przemyśli
Identyfikator ewidencyjny materiału zasobu	P.1813.2022.1559
Data przyjęcia	02.08.2022

OZNACZENIA:

- projektowana sieć wodociągowa PE100 RC SDR17
- projektowane przyłącza wodociągowe PE100 RC SDR17
- rura osłonięta z rur PE
- skrzyżowanie wodociągu z gazociągami, linią kablową/kanałizacją teletechniczną, linią kablową elektroenergetyczną i kan. sanitarną
- projektowany hydrant HP80
- projektowana studzienka wodomierzowa

Odcinki sieci wodociągowej C-D, E-F w kompetencji Wojewody Podkarpackiego. Pozostałe odcinki sieci w kompetencji Starosty Przemyśkiego.

projekty-sanitarne.pl Marcin Andrzyk ul. Rolnicza 9 22-600 Tomaszów Lubelski	Investor: Gmina Krasieczyn Krasieczyn 177 37-741 Krasieczyn
Objekt: BUDOWA SIECI WODOCIĄGOWEJ WRAZ Z PRZYŁĄCZAMI, URZĄDZENIAMI PRZECIWPÓŻAROWYMI ORAZ POMPOWNIĄ WODY I NIEZBEDNĄ INFRASTRUKTURĄ TECHNICZNĄ DLA MŚC. KORYTNIKI	
Faza opracow.: PROJEKT TECHNICZNY	SKALA: 1:500
Tytuł: PLAN SYTUACYJNY, CZ. 5	Data: marzec 2026 r.
Projektant: mgr inż. Marcin Andrzyk	Nr rys. S-6
Sprawdzający: mgr inż. Agnieszka Urbaniaik	