


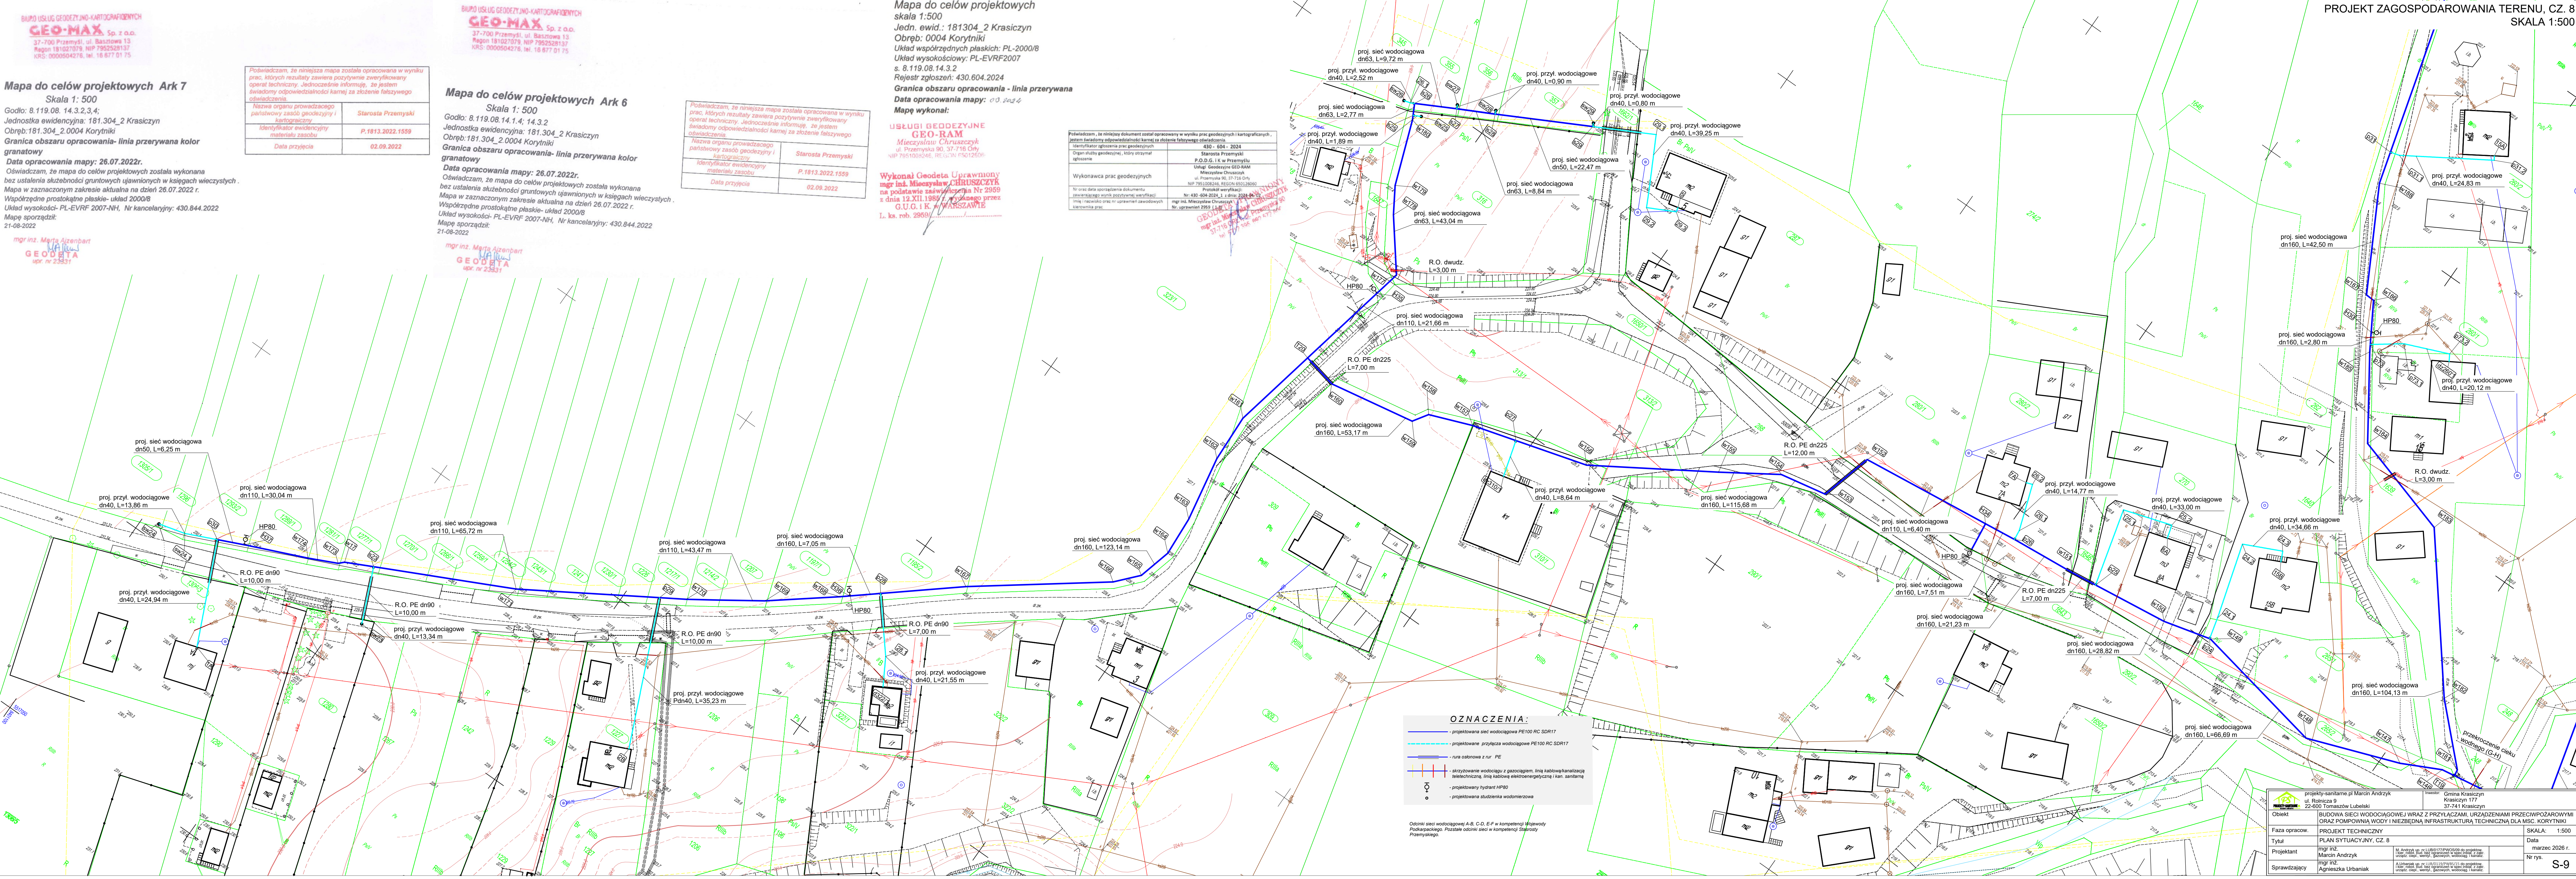

BIURO USŁUG GEODEZYJNO-KARTOGRAFICZNYCH
GEO-MAX Sp. z o.o.
37-700 Przemyśl, ul. Baszowa 13
Regon 181027079, NIP 7952528137
KRS: 0000504276, tel. 16 877 01 75

Mapa do celów projektowych Ark 7
Skala 1: 500
Godło: 8.119.08.14.3.2,3,4;
Jednostka ewidencyjna: 181.304_2 Krasiczyn
Obręb: 181.304_2.0004 Korytniki
Granica obszaru opracowania - linia przerywana kolor granatowy
Data opracowania mapy: 26.07.2022r.
Oświadczam, że mapa do celów projektowych została wykonana bez ustalenia służebności gruntowych ujawnionych w księgach wieczystych. Mapa w zaznaczonym zakresie aktualna na dzień 26.07.2022 r.
Współrzędne prostokątne płaskie- układ 2000/8
Układ wysokości- PL-EVRF 2007-NH, Nr kancelaryjny: 430.844.2022
Mapę sporządził: 21-08-2022

mgr inż. Marcin Aizenbart
GEODETA
upr. nr 25331

BIURO USŁUG GEODEZYJNO-KARTOGRAFICZNYCH
GEO-MAX Sp. z o.o.
37-700 Przemyśl, ul. Baszowa 13
Regon 181027079, NIP 7952528137
KRS: 0000504276, tel. 16 877 01 75

Mapa do celów projektowych Ark 6
Skala 1: 500
Godło: 8.119.08.14.1,4; 14.3.2
Jednostka ewidencyjna: 181.304_2 Krasiczyn
Obręb: 181.304_2.0004 Korytniki
Granica obszaru opracowania - linia przerywana kolor granatowy
Data opracowania mapy: 26.07.2022r.
Oświadczam, że mapa do celów projektowych została wykonana bez ustalenia służebności gruntowych ujawnionych w księgach wieczystych. Mapa w zaznaczonym zakresie aktualna na dzień 26.07.2022 r.
Współrzędne prostokątne płaskie- układ 2000/8
Układ wysokości- PL-EVRF 2007-NH, Nr kancelaryjny: 430.844.2022
Mapę sporządził: 21-08-2022

mgr inż. Marcin Aizenbart
GEODETA
upr. nr 25331

Mapa do celów projektowych
skala 1:500
Jedn. ewid.: 181304_2 Krasiczyn
Obręb: 0004 Korytniki
Układ współrzędnych płaskich: PL-2000/8
Układ wysokościowy: PL-EVRF2007
s. 8.119.08.14.3.2
Rejestr zgłoszeń: 430.604.2024
Granica obszaru opracowania - linia przerywana
Data opracowania mapy: 02.09.2022
Mapę wykonał:

USŁUGI GEODEZYJNE
GEO-RAM
Mieczysław Chruszczyk
ul. Przemyska 90, 37-716 Ory
NIP 7951008246, REGON 650126060

Wykonawca prac geodezyjnych
Starosta Przemyski
P.O.D.G. i K w Przemyśle
Usług Geodezyjnych GEO-RAM
Mieczysław Chruszczyk
ul. Przemyska 90, 37-716 Ory
NIP 7951008246, REGON 650126060
Protokół weryfikacji
Nr: 430-604-2024, z dnia 2024-09-02
mgr inż. Mieczysław Chruszczyk
Nr uprawnień 5993 i 5994

Wykonawca Geodeta Uprawniony
mgr inż. Mieczysław CHRUSZCZYK
na podstawie zaświadczenia Nr 2959
z dnia 12.XII.1985 r. wydanego przez
G.U.G. i K. w PRZEMYŚLU
L. ks. rbh. 2959

Oświadczam, że niniejsza mapa została opracowana w wyniku prac geodezyjnych i kartograficznych, jestem świadomy odpowiedzialności karnej za złożenie fałszywego oświadczenia.
430 - 084 - 2024
Organ służby geodezyjnej, który otrzymał zgłoszenie
Starosta Przemyski
P.O.D.G. i K w Przemyśle
Usług Geodezyjnych GEO-RAM
Mieczysław Chruszczyk
ul. Przemyska 90, 37-716 Ory
NIP 7951008246, REGON 650126060
Protokół weryfikacji
Nr: 430-604-2024, z dnia 2024-09-02
mgr inż. Mieczysław Chruszczyk
Nr uprawnień 5993 i 5994

- OZNACZENIA:**
- projektowana sieć wodociągowa PE100 RC SDR17
 - projektowane przyłącza wodociągowe PE100 RC SDR17
 - rura osłonowa z rur PE
 - skrzyżowanie wodociągu z gazociągami, linia kablowa/kanalizacja techniczna, linia kablowa elektroenergetyczna i lin. zasilania
 - projektowany hydrant HP80
 - projektowana studzienka wodomierzowa

Odniki sieci wodociągowej A-B, C-D, E-F w kompetencji Wykwydy Podkarpackiego. Pozostałe odniki sieci w kompetencji Starosty Przemyskiego.

PROJEKT ZAGOSPODAROWANIA TERENU, CZ. 8
SKALA 1:500

projekt-sanitarne.pl Marcin Andryk
ul. Rolnicza 9
22-400 Tomaszów Lubelski

Obiekt: BUDOWA SIECI WODOCIĄGOWEJ WRAZ Z PRZYŁĄCZAMI, URZĄDZENIAMI PRZECIWPÓŻAROWYMI ORAZ POMPOWNIA WODY I NIEZBEDNA INFRASTRUKTURA TECHNICZNA DLA M.C. KORYTNIKI

Faza opracow.: PROJEKT TECHNICZNY
Tytuł: PLAN SYTUACYJNY, CZ. 8
Projektant: mgr inż. Marcin Andryk
Sprawdzający: mgr inż. Agnieszka Urbanik

Gmina Krasiczyn
Kraczyński 177
37-741 Krasiczyn

SKALA: 1:500
Data: marzec 2026 r.
Nr rys.: S-9