
 


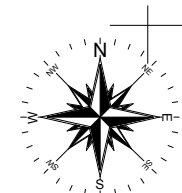

- OZNACZENIA:**
- projektowana sieć wodociągowa PE100 RC SDR17
  - projektowane przyłącze wodociągowe PE100 RC SDR17
  - rura osłonowa z rur PE
  - skrzyżowanie wodociągu z gazociągami, liną kablową/kanalizacją
  - skrzyżowanie wodociągu z liną kablową/elektrownicą i kan. sanitarną
  - projektowany hydrant HP80
  - projektowana studzinka wodonośna

Odcinki sieci wodociągowej C.C., E.F. w kompetencji Wzwojowy  
Podlegającego. Pozostałe odcinki sieci w kompetencji Starosty  
Przemyskiego.

**Mapa do celów projektowych Ark 6**  
Skala 1: 500  
Godło: 8.119.08.14.1.4; 14.3.2  
Jednostka ewidencyjna: 181.304\_2 Krasiczyn  
Obręb: 181.304\_2.0004 Korytniki  
Granica obszaru opracowania: linia przerywana kolor  
granatowy  
Data opracowania mapy: 26.07.2022.  
Oświadczam, że mapa do celów projektowych została wykonana  
bez ustalenia służebności gruntowych i innych praw w księgach wieczystych.  
Mapa w zaznaczonym zakresie aktualna na dzień 26.07.2022 r.  
Współrzędne prostokątne płaskie: układ 2000/8  
Układ wysokości: PL-EVRF 2007-NH, Nr kancelaryjny: 430.844.2022  
Mapa sporządzona:  
21-08-2022  
mgr inż. Marek Azenbart  
GEOBETA  
nr. 23831

|   |                                         |
|---|-----------------------------------------|
| Pobawiam, że niniejsza mapa została opracowana w wyniku<br>prac, których rezultaty zawiera załączony weryfikowany<br>opis techniczny. Jednocześnie informuję, że osam<br>dzielam odpowiedzialności karnej za złożenie fałszywego<br>świadectwa. | Starosta Przemyski<br>P. 1813.2022.1559 |
| Nazwa organu prowadzącego<br>zaświadczenie: Urząd Gminy Przemyski<br>Identyfikator ewidencyjny<br>materiału zasobu   |                                         |
| Data przyjęcia   | 02.09.2022                              |

**Mapa do celów projektowych**  
Skala 1:500  
Jedn. ewid.: 181304\_2 Krasiczyn  
Obręb: 0004 Korytniki  
Układ współrzędnych płaskich: PL-2000/8  
Układ wysokościowy: PL-EVRF2007  
s. 8.119.08.14.4.4  
Rejestr zgłoszeń: 430.338.2024  
Granica obszaru opracowania - linia przerywana  
Data opracowania mapy: 02.09.2024  
Mapę wykonał:

**USŁUGI GEODEZYJNE**  
**GEO-RAM**  
Mieczysław Chruszczyk  
ul. Przemyska 30, 37-710 Olsztyn  
NIP 795100245, REGON 65012650

**Wykonawca:** mgr inż. Mieczysław Chruszczyk  
na podstawie zezwolenia Nr 2959  
z dnia 12.XI.2018 r. z wydania przez  
GUGO - G. Chruszczyk  
L. ks. rob. 2959

|   |                                         |
|---|-----------------------------------------|
| Pobawiam, że niniejszy dokument został opracowany w wyniku prac geodezyjnych i kartograficznych<br>zgodnie z obowiązującymi przepisami prawa. Jednocześnie informuję, że osam<br>dzielam odpowiedzialności karnej za złożenie fałszywego<br>świadectwa. | Starosta Przemyski<br>P. 1813.2022.1559 |
| Organ służby geodezyjnej, który otrzymał<br>zgodnie z przepisami prawa geodezyjnego i kartograficznego   |                                         |
| Wykonawca prac geodezyjnych<br>Mieczysław Chruszczyk<br>ul. Przemyska 30, 37-710 Olsztyn<br>NIP 795100245, REGON 65012650   |                                         |
| Nr oraz data sporządzenia dokumentu<br>świadczącego o wykonaniu prac geodezyjnych i kartograficznych   |                                         |
| Imię i nazwisko osoby w sprawie<br>świadczących świadczenia geodezyjne   |                                         |

|   |                                                              |
|---|--------------------------------------------------------------|
| projektant: mgr inż. Marcin Andryk<br>ul. Rolnicza 9<br>22-600 Tomaszów Lubelski                                                                                         | gmina: Gmina Krasiczyn<br>Kraczyńska 177<br>37-741 Krasiczyn |
| Obiekt: BUDOWA SIECI WODOCIĄGOWEJ WRAZ Z PRZYŁĄCZAMI, URZĄDZENIAMI PRZECIWPOŻAROWYMI<br>ORAZ POMPOWNIĄ WODY I NIEZBĘDNOŚCIĄ INFRASTRUKTURĄ TECHNICZNĄ DLA MIEJ. KORYTNIK |                                                              |
| Faza opracow.: PROJEKT ZAGOSPODAROWANIA TERENU   | SKALA: 1:500                                                 |
| Tytuł: PROJEKT ZAGOSPODAROWANIA TERENU, CZ. 10   | Data: marzec 2026 r.                                         |
| Projektant: mgr inż. Marcin Andryk   | Nr rys.: S-11                                                |
| Sprawdzający: mgr inż. Agnieszka Urbanik   |                                                              |