


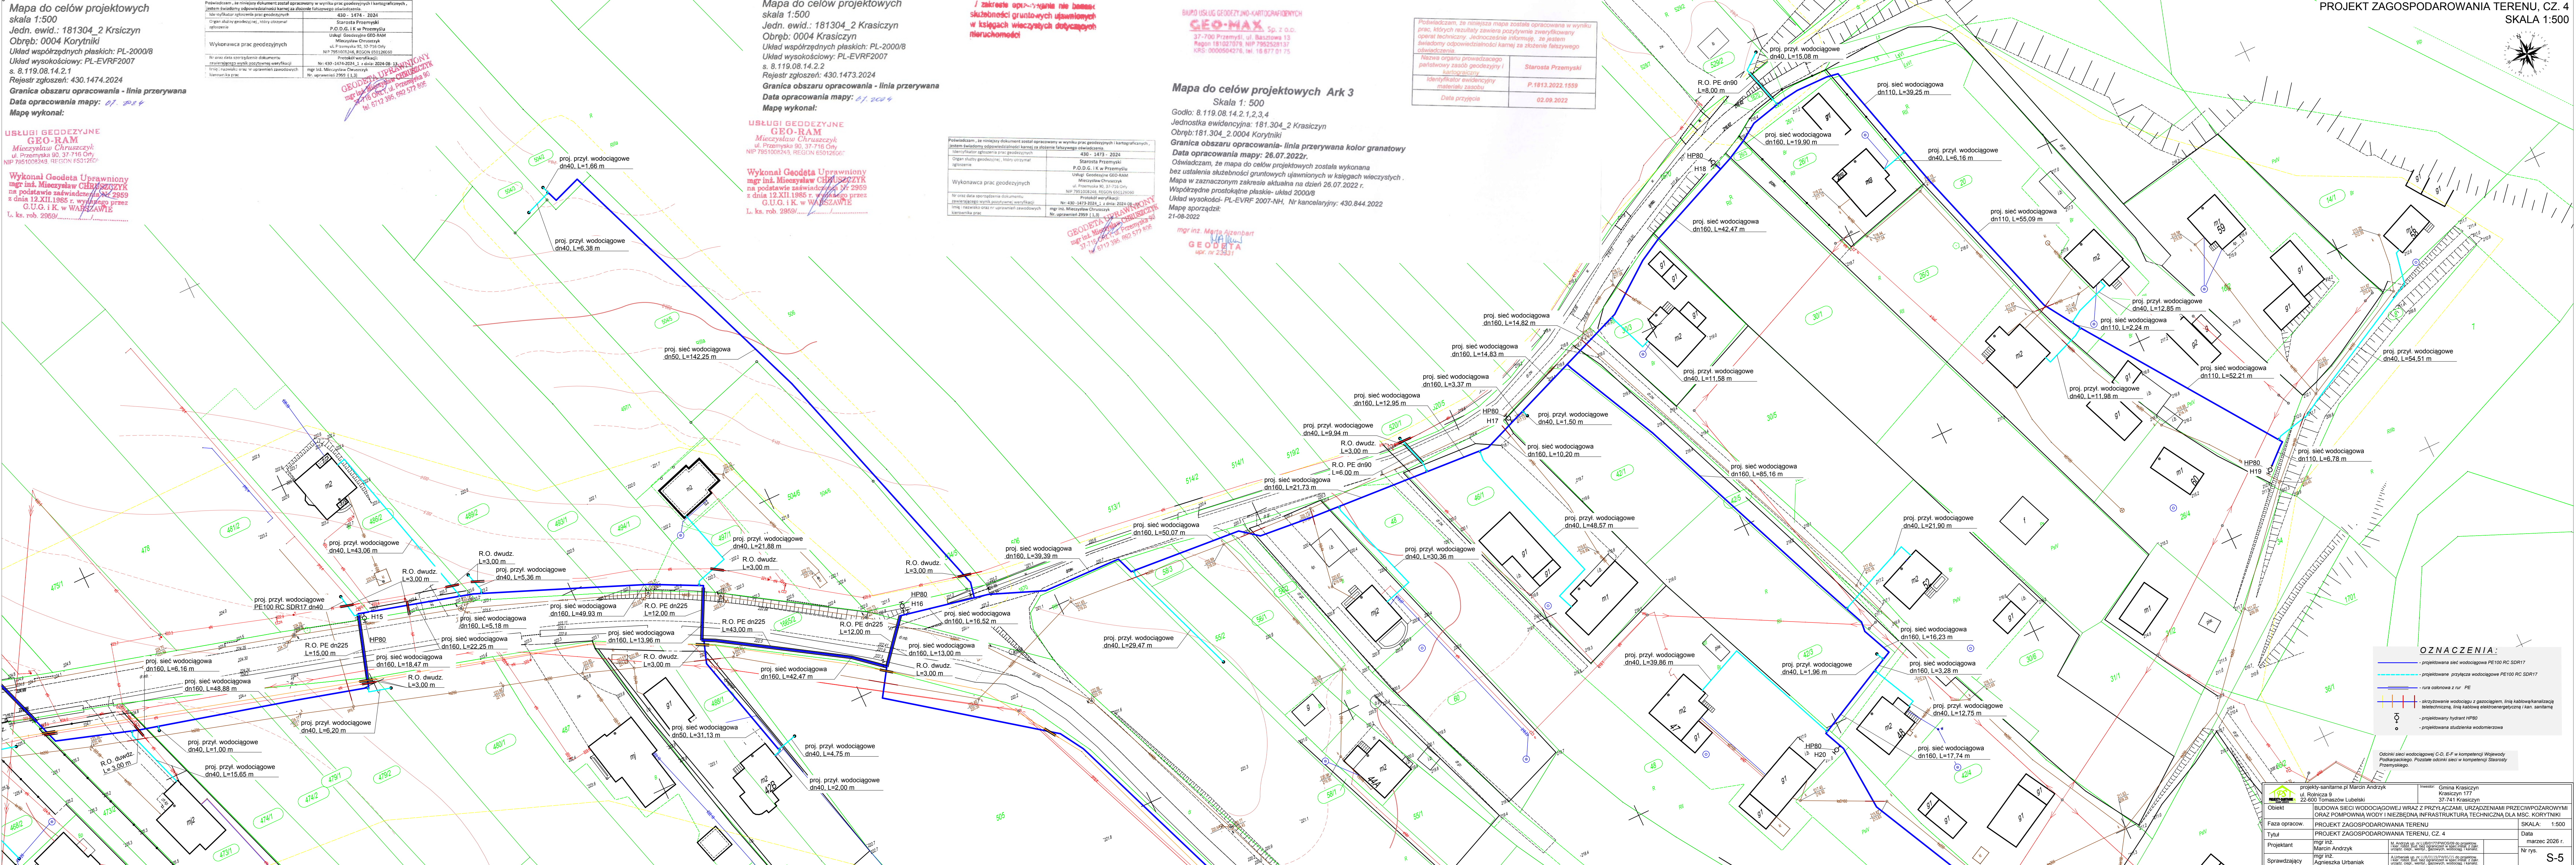

Mapa do celów projektowych
skala 1:500
Jedn. ewid.: 181304_2 Krasiczyn
Obręb: 0004 Korytniki
Układ współrzędnych płaskich: PL-2000/8
Układ wysokościowy: PL-EVRF2007
s. 8.119.08.14.2.1
Rejestr zgłoszeń: 430.1474.2024
Granica obszaru opracowania - linia przerywana
Data opracowania mapy: 07.2024
Mapę wykonał:

USŁUGI GEODEZYJNE
GEO-RAM
Mieczysław Chruszczyk
ul. Przemysłowa 90, 37-716 Ory
NIP 795100543, REGON 65312657

Wykonał Geodeta Uprawniony
mgr inż. Mieczysław Chruszczyk
na podstawie zaświadczenia nr 2959
z dnia 12.XII.1985 r. wydawanego przez
G.U.G. i K. w Warszawie
L. ks. rob. 2959/

Mapa do celów projektowych
skala 1:500
Jedn. ewid.: 181304_2 Krasiczyn
Obręb: 0004 Krasiczyn
Układ współrzędnych płaskich: PL-2000/8
Układ wysokościowy: PL-EVRF2007
s. 8.119.08.14.2.2
Rejestr zgłoszeń: 430.1473.2024
Granica obszaru opracowania - linia przerywana
Data opracowania mapy: 07.2024
Mapę wykonał:

USŁUGI GEODEZYJNE
GEO-RAM
Mieczysław Chruszczyk
ul. Przemysłowa 90, 37-716 Ory
NIP 795100543, REGON 65312657

Wykonał Geodeta Uprawniony
mgr inż. Mieczysław Chruszczyk
na podstawie zaświadczenia nr 2959
z dnia 12.XII.1985 r. wydawanego przez
G.U.G. i K. w Warszawie
L. ks. rob. 2959/

Pozwiedczam, że niniejszy dokument został opracowany w wyniku prac geodezyjnych i kartograficznych i jestem świadomy odpowiedzialności karnej za złożenie fałszywego oświadczenia.	
Identyfikator obszaru opracowania	430_1473_2024
Organ służby geodezyjnej, który otrzymał zlecenie	Starosta Przemyski
Wykonawca prac geodezyjnych	P.O.D.G. i K. w Przemysku Usługi Geodezyjne GEO-RAM Mieczysław Chruszczyk ul. Przemysłowa 90, 37-716 Ory NIP 795100543, REGON 65312657
Wzrost data sporządzenia dokumentu: 26.07.2022 r. (zgodnie z art. 12.1.1. ustawy z dnia 12.12.1985 r. o geodezji i kartografii)	
Imię i nazwisko oraz nr uprawnień zawodowych wykonawcy: mgr inż. Mieczysław Chruszczyk, Nr uprawnień 2959 (L.B.)	

Mapa do celów projektowych Ark 3
Skala 1: 500
Godło: 8.119.08.14.2.1,2,3,4
Jednostka ewidencyjna: 181.304_2 Krasiczyn
Obręb: 181.304_2 0004 Korytniki
Granica obszaru opracowania - linia przerywana kolor granatowy
Data opracowania mapy: 26.07.2022 r.
Oświadczam, że niniejsza mapa została opracowana w wyniku prac, których rezultaty zawiera pozytywnie zweryfikowany opis techniczny. Jednocześnie informuję, że jestem świadomy odpowiedzialności karnej za złożenie fałszywego oświadczenia.
Mapa w zaznaczonym zakresie aktualna na dzień 26.07.2022 r.
Współrzędne prostokątne płaskie - układ 2000/8
Układ wysokości: PL-EVRF 2007-NH, Nr kancelaryjny: 430.844.2022
Mapę sporządził: 21-08-2022
mgr inż. Marta Aizenbart
GEODETA
nr 23531

Pozwiedczam, że niniejsza mapa została opracowana w wyniku prac, których rezultaty zawiera pozytywnie zweryfikowany opis techniczny. Jednocześnie informuję, że jestem świadomy odpowiedzialności karnej za złożenie fałszywego oświadczenia.	
Nazwa organu prowadzącego państwową służbę geodezyjną i kartograficzną	Starosta Przemyski
Identyfikator ewidencyjny materiału zasobu	P-1913.2022.1559
Data przyjęcia	02.09.2022

- OZNACZENIA:
- projektowana sieć wodociągowa PE100 RC SDR17
 - projektowane przyłącza wodociągowe PE100 RC SDR17
 - rura oświatowa 2 rur PE
 - skrzyżowanie wodociągu z gazociągami, linia kablowa/kanalizacja elektryczna, linia kablowa elektroenergetyczna i kan. sanitarna
 - projektowany hydrant HP80
 - projektowana studzienka wodomierzowa

projektant: mgr inż. Marcin Andryk ul. Rolnicza 9 22-400 Tomaszów Lubelski		inwestor: Gmina Krasiczyn 37-741 Krasiczyn
Objekt: BUDOWA SIECI WODOCIAGOWEJ WRAZ Z PRZYŁĄCZAMI, URZĄDZENIAMI PRZECIWPOŻAROWYMI ORAZ POMPOWNIA WODY I NIEZBEDNĄ INFRASTRUKTURĄ TECHNICZNĄ DLA MSC. KORYTNIKI		
Faza opracow.	PROJEKT ZAGOSPODAROWANIA TERENU	SKALA: 1:500
Tytuł	PROJEKT ZAGOSPODAROWANIA TERENU, CZ. 4	Data: marzec 2026 r.
Projektant	mgr inż. Marcin Andryk	Nr rys. S-5
Sprawdzający	mgr inż. Agnieszka Urbanik	