


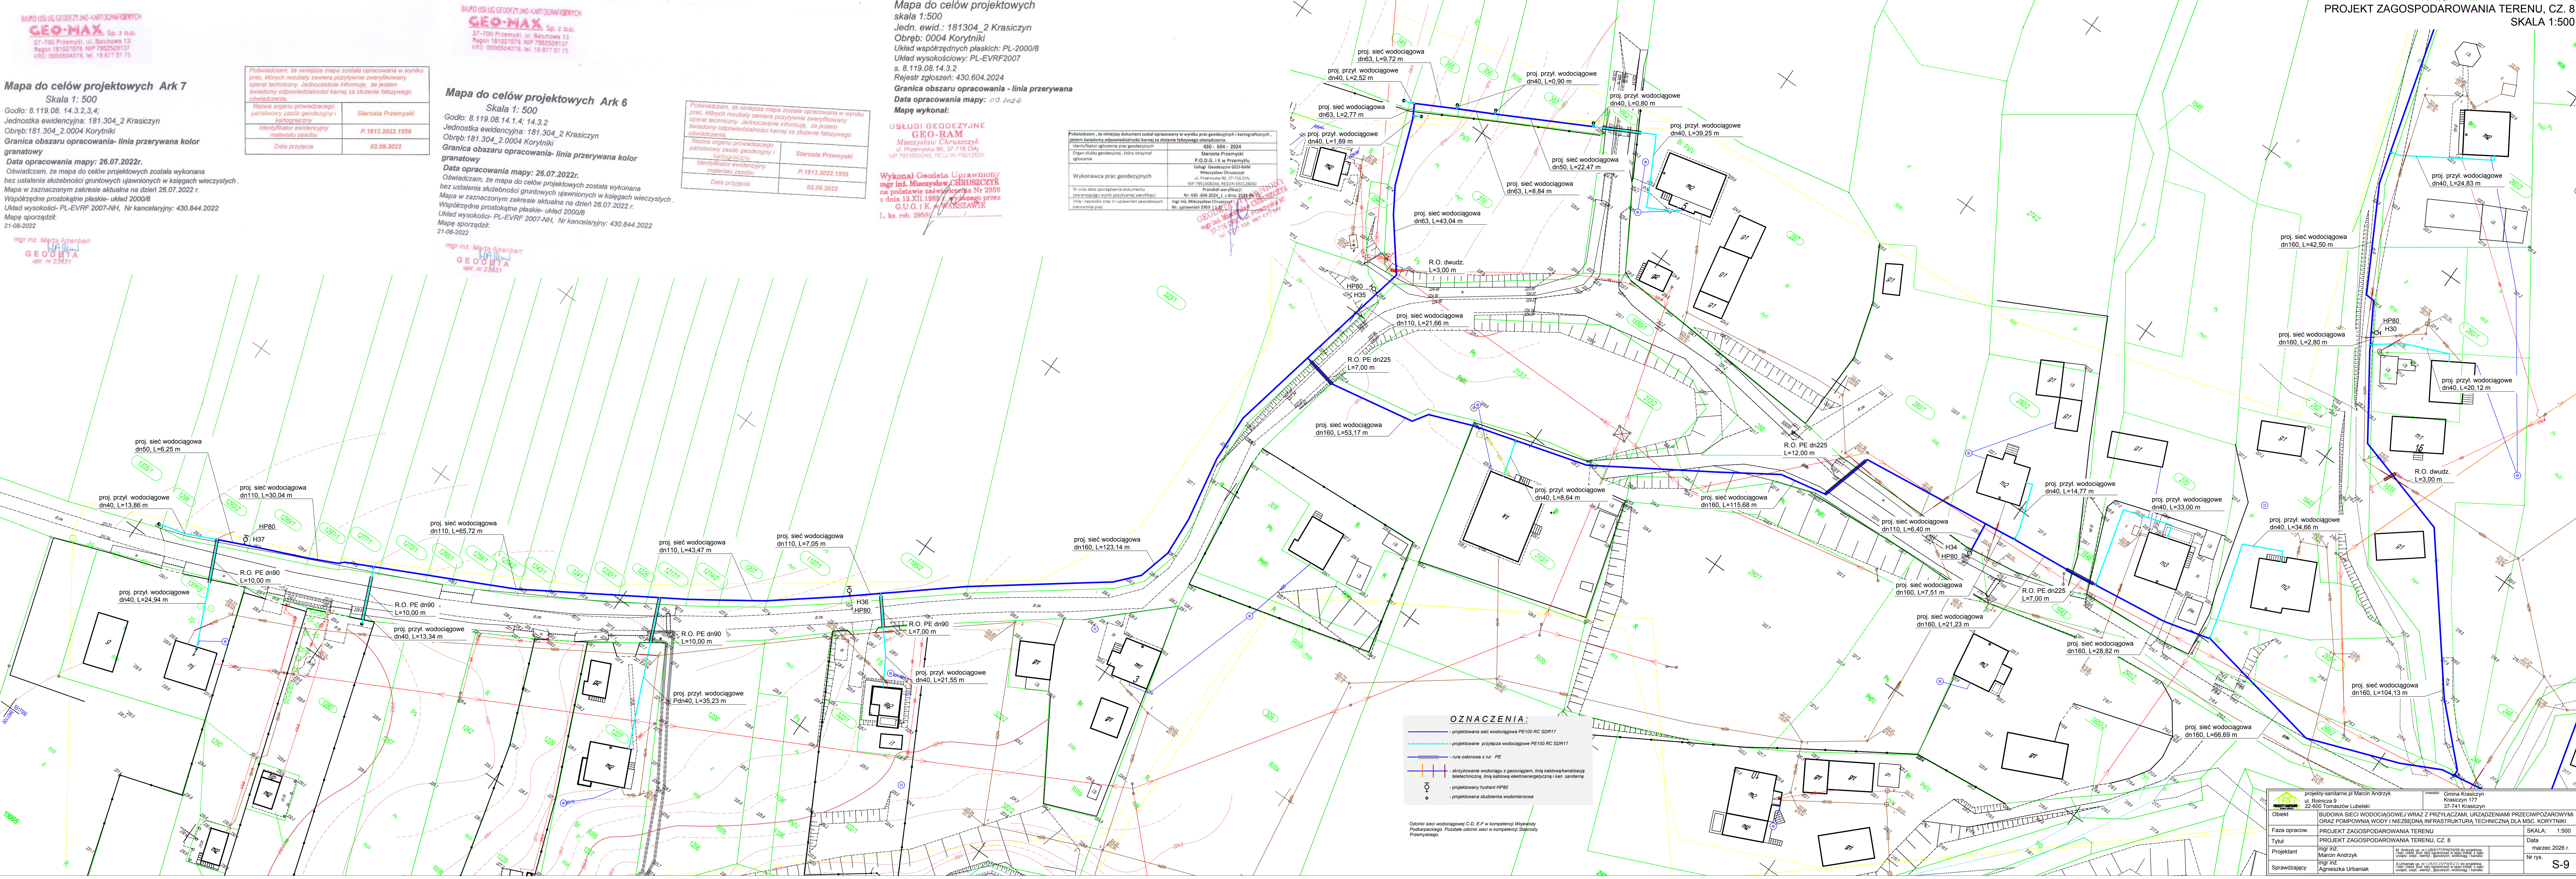

BUDOWA USŁUG GEODEZYJNO-KARTOGRAFICZNYCH
GEO-MAX Sp. z o.o.
37-700 Przemyśl, ul. Baszowa 13
Regon 181027079, NIP 7952528137
KRS: 0000504276, tel. 16 877 01 75

Mapa do celów projektowych Ark 7
Skala 1: 500
Godło: 8.119.08.14.3.2,3,4;
Jednostka ewidencyjna: 181.304_2 Krasiczyn
Obręb: 181.304_2.0004 Korytniki
Granica obszaru opracowania- linia przerywana kolor granatowy
Data opracowania mapy: 26.07.2022r.
Oświadczam, że mapa do celów projektowych została wykonana bez ustalenia służebności gruntowych ujawnionych w księgach wieczystych. Mapa w zaznaczonym zakresie aktualna na dzień 26.07.2022 r.
Współrzędne prostokątne płaskie- układ 2000/8
Układ wysokości- PL-EVRF 2007-NH, Nr kancelaryjny: 430.844.2022
Mapę sporządził: 21-08-2022

mgr inż. Marcin Aizenbart
GEODETA
upr. nr 25331

BUDOWA USŁUG GEODEZYJNO-KARTOGRAFICZNYCH
GEO-MAX Sp. z o.o.
37-700 Przemyśl, ul. Baszowa 13
Regon 181027079, NIP 7952528137
KRS: 0000504276, tel. 16 877 01 75

Mapa do celów projektowych Ark 6
Skala 1: 500
Godło: 8.119.08.14.1.4; 14.3.2
Jednostka ewidencyjna: 181.304_2 Krasiczyn
Obręb: 181.304_2.0004 Korytniki
Granica obszaru opracowania- linia przerywana kolor granatowy
Data opracowania mapy: 26.07.2022r.
Oświadczam, że mapa do celów projektowych została wykonana bez ustalenia służebności gruntowych ujawnionych w księgach wieczystych. Mapa w zaznaczonym zakresie aktualna na dzień 26.07.2022 r.
Współrzędne prostokątne płaskie- układ 2000/8
Układ wysokości- PL-EVRF 2007-NH, Nr kancelaryjny: 430.844.2022
Mapę sporządził: 21-08-2022

mgr inż. Marcin Aizenbart
GEODETA
upr. nr 25331

Mapa do celów projektowych
skala 1:500
Jedn. ewid.: 181304_2 Krasiczyn
Obręb: 0004 Korytniki
Układ współrzędnych płaskich: PL-2000/8
Układ wysokościowy: PL-EVRF2007
s. 8.119.08.14.3.2
Rejestr zgłoszeń: 430.604.2024
Granica obszaru opracowania - linia przerywana
Data opracowania mapy: 02.09.2022
Mapę wykonał:

USŁUGI GEODEZYJNE
GEO-RAM
Mieczysław Chruszczyk
ul. Przemyska 90, 37-716 Ory
NIP 7951008246, REGON 140125090

Wykonali Geodeta Uprawnieni
mgr inż. Mieczysław CHRUSZCZYK
na podstawie zaświadczenia Nr 2959
z dnia 12.XII.1985 r. wydanego przez
G.U.G. i K. w PRZEMYŚLU
L. ks. rbh. 2959

Oświadczam, że niniejszy dokument został opracowany w wyniku prac geodezyjnych i kartograficznych, jestem świadomy odpowiedzialności karnej za złożenie fałszywego oświadczenia.	
430 - 004 - 2024	
Organ służby geodezyjnej, który otrzymał zgłoszenie	Starosta Przemyski P.O.D.G. i K w Przemyślu
Wykonawca prac geodezyjnych	Usługi Geodezyjne GEO-RAM Mieczysław Chruszczyk ul. Przemyska 90, 37-716 Ory NIP 7951008246, REGON 140125090
Nr oraz data sporządzenia dokumentu zawierającego wyniki geodezyjne (weryfikacji)	Protokół weryfikacji Nr: 430-004-2024, z dnia 2024-09-02
Imię i nazwisko oraz nr uprawnień zawodowych kapłanów prac	mgr inż. Mieczysław Chruszczyk Nr uprawnień 2959 i 1

- OZNACZENIA:**
- projektowana sieć wodociągowa PE100 RC SDR17
 - projektowane przyłącza wodociągowe PE100 RC SDR17
 - rura osłonowa z rur PE
 - skrzyżowanie wodociągu z gazociągami, linia kablowa/kanalizacja techniczna, linia kablowa elektroenergetyczna i lin. zasilania
 - projektowany hydrant HP80
 - projektowana studzienka wodomierzowa

Odniki sieci wodociągowej C-D, E-F w kompetencji Wojewody Podkarpackiego. Pozostałe odniki sieci w kompetencji Starosty Przemyskiego.

PROJEKT ZAGOSPODAROWANIA TERENU, CZ. 8
SKALA 1:500

projektant: mgr inż. Marcin Andrzyk	inwestor: Gmina Krasiczyn ul. Rolnicza 9 22-400 Tomaszów Lubelski
Objekt: BUDOWA SIECI WODOCIĄGOWEJ WRAZ Z PRZYŁĄCZAMI, URZĄDZENIAMI PRZECIWPÓŻAROWYMI ORAZ POMPOWNIA WODY I NIEZBEDNA INFRASTRUKTURA TECHNICZNA DLA M.C. KORYTNIKI	
Faza opracow.: PROJEKT ZAGOSPODAROWANIA TERENU	SKALA: 1:500
Tytuł: PROJEKT ZAGOSPODAROWANIA TERENU, CZ. 8	Data: marzec 2026 r.
Projektant: mgr inż. Marcin Andrzyk	Nr rys.: S-9
Sprawdzający: mgr inż. Agnieszka Urbanik	