


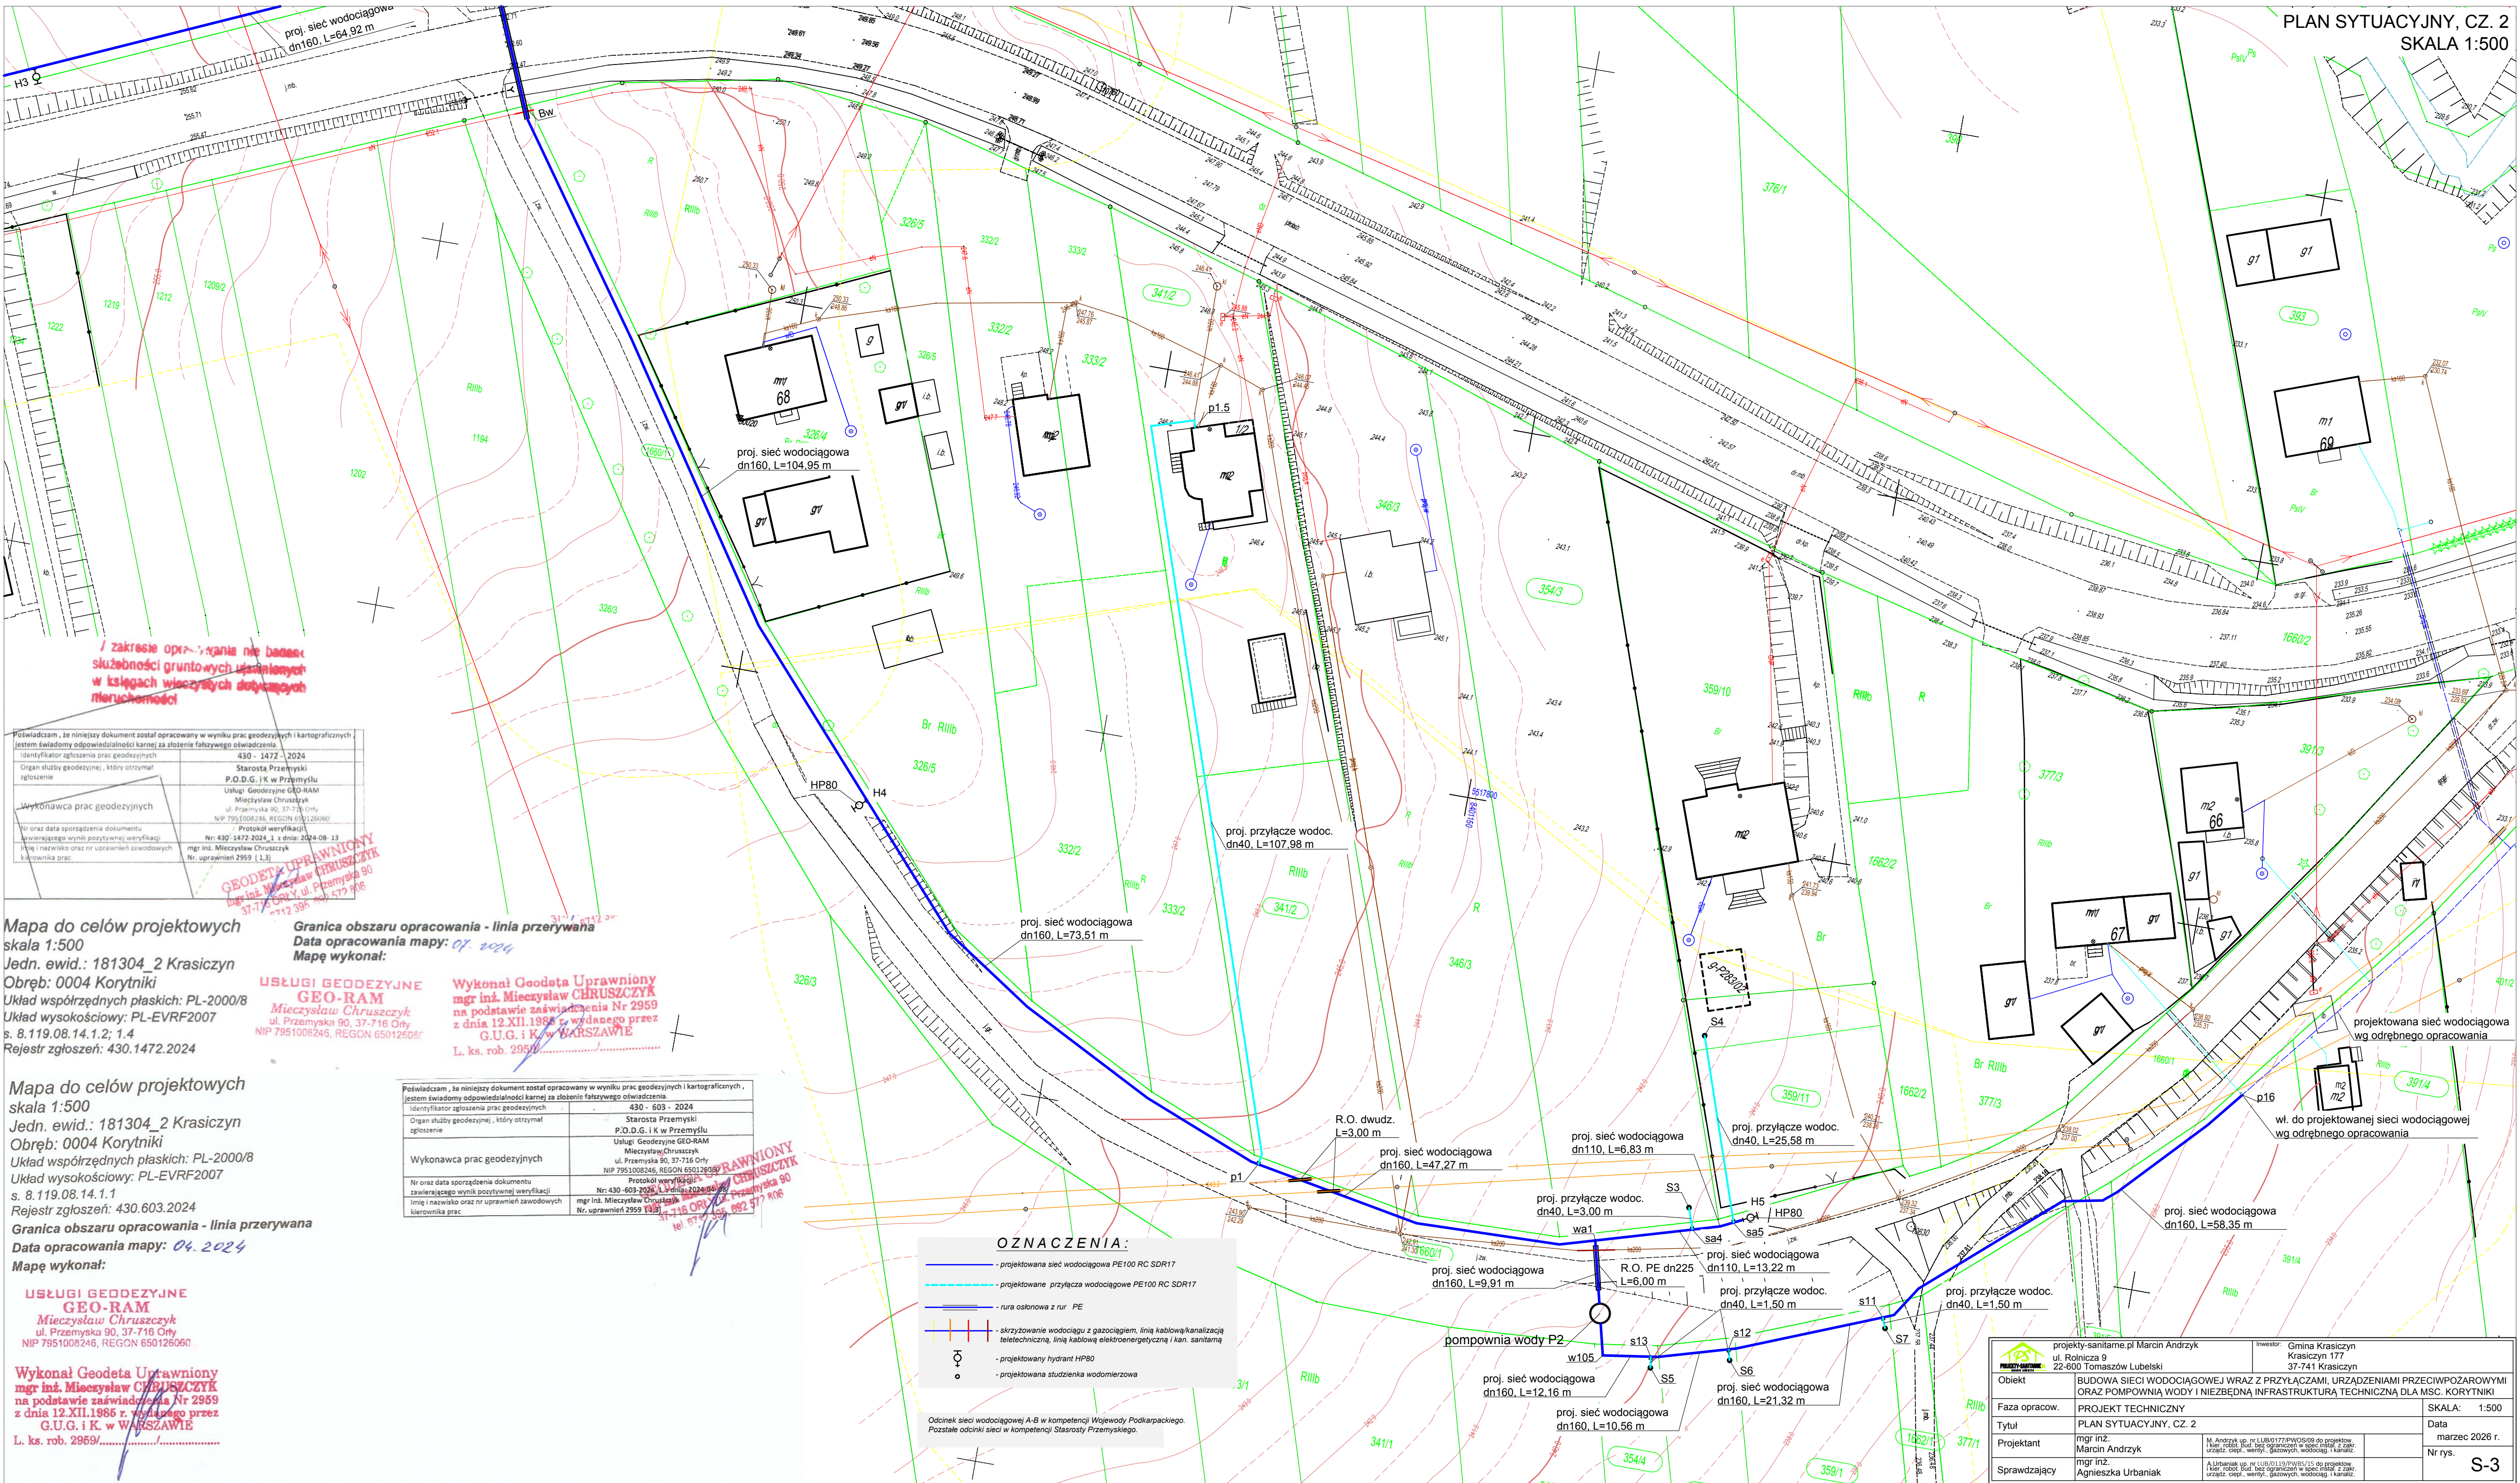

/ zakresie opracowania nie badano
skłębności gruntu w ustalonych
w księgach wieczystych dotyczących
nieruchomości

Podpisuję, że niniejszy dokument został opracowany w wyniku prac geodezyjnych i kartograficznych, jestem świadomy odpowiedzialności karnej za złożenie fałszywego oświadczenia.	430 - 1472 - 2024
Identyfikator zgłoszenia prac geodezyjnych	Starosta Przemyski P.O.D.G. i K w Przemysku
Organ służby geodezyjnej, który otrzymał zgłoszenie	Usługi Geodezyjne GEO-RAM Mieczysław Chruszczyk ul. Przemyska 90, 37-716 Orły NIP 7951008246, REGON 650126060
Wykonawca prac geodezyjnych	Protokół weryfikacji Nr. 430/1472-2024, 1 z dnia: 2024-08-13
Nr oraz data sporządzenia dokumentu	zawierającego wynik pozytywnej weryfikacji
Imię i nazwisko oraz nr uprawnień zawodowych kierownika prac	mgr inż. Mieczysław Chruszczyk Nr. uprawnień 2959 (1.3)

Mapa do celów projektowych
skala 1:500

Jedn. ewid.: 181304_2 Krasiczyn

Obręb: 0004 Korytniki

Układ współrzędnych płaskich: PL-2000/8

Układ wysokościowy: PL-EVRF2007

s. 8.119.08.14.1.2; 1.4

Rejestr zgłoszeń: 430.1472.2024

Granica obszaru opracowania - linia przerywana

Data opracowania mapy: 04.2024

Mapę wykonał:

USŁUGI GEODEZYJNE
GEO-RAM

Mieczysław Chruszczyk

ul. Przemyska 90, 37-716 Orły

NIP 7951008246, REGON 650126060

Wykonał Geodeta Uprawniony

mgr inż. Mieczysław CHRUSZCZYK

na podstawie zaświadczenia Nr 2959

z dnia 12.XII.1986 r. wydanego przez

G.U.G. i K. w WARSZAWIE

L. ks. rob. 2959

Mapa do celów projektowych
skala 1:500

Jedn. ewid.: 181304_2 Krasiczyn

Obręb: 0004 Korytniki

Układ współrzędnych płaskich: PL-2000/8

Układ wysokościowy: PL-EVRF2007

s. 8.119.08.14.1.1

Rejestr zgłoszeń: 430.603.2024

Granica obszaru opracowania - linia przerywana

Data opracowania mapy: 04.2024

Mapę wykonał:

USŁUGI GEODEZYJNE
GEO-RAM

Mieczysław Chruszczyk

ul. Przemyska 90, 37-716 Orły

NIP 7951008246, REGON 650126060

Wykonał Geodeta Uprawniony

mgr inż. Mieczysław CHRUSZCZYK

na podstawie zaświadczenia Nr 2959

z dnia 12.XII.1986 r. wydanego przez

G.U.G. i K. w WARSZAWIE

L. ks. rob. 2959

Podpisuję, że niniejszy dokument został opracowany w wyniku prac geodezyjnych i kartograficznych, jestem świadomy odpowiedzialności karnej za złożenie fałszywego oświadczenia.	430 - 603 - 2024
Identyfikator zgłoszenia prac geodezyjnych	Starosta Przemyski P.O.D.G. i K w Przemysku
Organ służby geodezyjnej, który otrzymał zgłoszenie	Usługi Geodezyjne GEO-RAM Mieczysław Chruszczyk ul. Przemyska 90, 37-716 Orły NIP 7951008246, REGON 650126060
Wykonawca prac geodezyjnych	Protokół weryfikacji Nr. 430-603-2024, 1 z dnia: 2024-08-13
Nr oraz data sporządzenia dokumentu	zawierającego wynik pozytywnej weryfikacji
Imię i nazwisko oraz nr uprawnień zawodowych kierownika prac	mgr inż. Mieczysław Chruszczyk Nr. uprawnień 2959 (1.3)

OZNACZENIA:

- projektowana sieć wodociągowa PE100 RC SDR17
- projektowane przyłącza wodociągowe PE100 RC SDR17
- rura osłonowa z rur PE
- skrzyżowanie wodociągu z gazociągami, linią kablową/kanalizacją teletechniczną, linią kablową elektroenergetyczną i kan. sanitarną
- projektowany hydrant HP80
- projektowana studzienka wodomierzowa

Odcinek sieci wodociągowej A-B w kompetencji Wojewody Podkarpackiego.
Pozostałe odcinki sieci w kompetencji Starosty Przemyskiego.

projekt-sanitarne.pl Marcin Andrzyk ul. Rolnicza 9 22-600 Tomaszów Lubelski	Investor: Gmina Krasiczyn Krasiczyn 177 37-741 Krasiczyn
Obiekt	BUDOWA SIECI WODOCIĄGOWEJ WRAZ Z PRZYŁĄCZAMI, URZĄDZENIAMI PRZECIWOPOŻAROWYMI ORAZ POMPOWNIA WODY I NIEZBĘDNA INFRASTRUKTURA TECHNICZNA DLA MSC. KORYTNIKI
Faza opracow.	PROJEKT TECHNICZNY
Tytuł	PLAN SYTUACYJNY, CZ. 2
Projektant	mgr inż. Marcin Andrzyk
Sprawdzający	mgr inż. Agnieszka Urbaniak
SKALA:	1:500
Data	marzec 2026 r.
Nr rys.	S-3