

PROJEKT ZAGOSPODAROWANIA TERENU, CZ. 1
SKALA 1:500


Mapa do celów projektowych
skala 1:500
Jedn. ewid.: 181304_2 Krasiczyn
Obręb: 0004 Krasiczyn
Układ współrzędnych płaskich: PL-2000/8
Układ wysokościowy: PL-EVRF2007
s: 8.119.08.13.2.2: 14.1.1
Rejestr zgłoszeń: 430.1477.2024

Granica obszaru opracowania - linia przerywana
Data opracowania mapy: 07.2024
Mapę wykonał:


USŁUGI GEODEZYJNE
GEO-RAM
Mieczysław Chruszczyk
ul. Przemyska 90, 37-716 Oły
NIP 7951008245, REGON 650126060

Wykonał: Geodeta Uprawniony
mgr inż. Mieczysław CHRUSZCZYK
na podstawie zaświadczenia Nr 2959
z dnia 12.XII.1985 r. wydane przez
G.U.G. i K. w WARSZAWIE
L. ks. rob. 2959/.....

Podpisuję, że niniejszy dokument został opracowany w wyniku prac geodezyjnych i kartograficznych, jestem świadomy odpowiedzialności karnej za złożenie fałszywego oświadczenia.	
Identyfikator zgłoszenia prac geodezyjnych	430 - 1477 - 2024
Organ służby geodezyjnej, który otrzymał zgłoszenie	Starosta Przemyski P.O.D.G. i K. w Przemysku Usługi Geodezyjne GEO-RAM
Wykonawca prac geodezyjnych	Mieczysław Chruszczyk ul. Przemyska 90, 37-716 Oły NIP 7951008245, REGON 650126060
Nr oraz data sporządzenia dokumentu zawierającego wyniki pozycyjnej weryfikacji	Nr: 430-1477-2024, 1. z dnia: 2024-08-16
Linia i nazwisko oraz nr uprawnień zawodowych kierownika prac	mgr inż. Mieczysław Chruszczyk Nr. uprawnień 2959 (1,3)

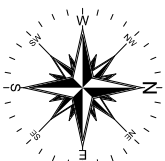

GEODETA UPRAWNIONY
mgr inż. Mieczysław CHRUSZCZYK
tel. 612-3365, 682-572-808

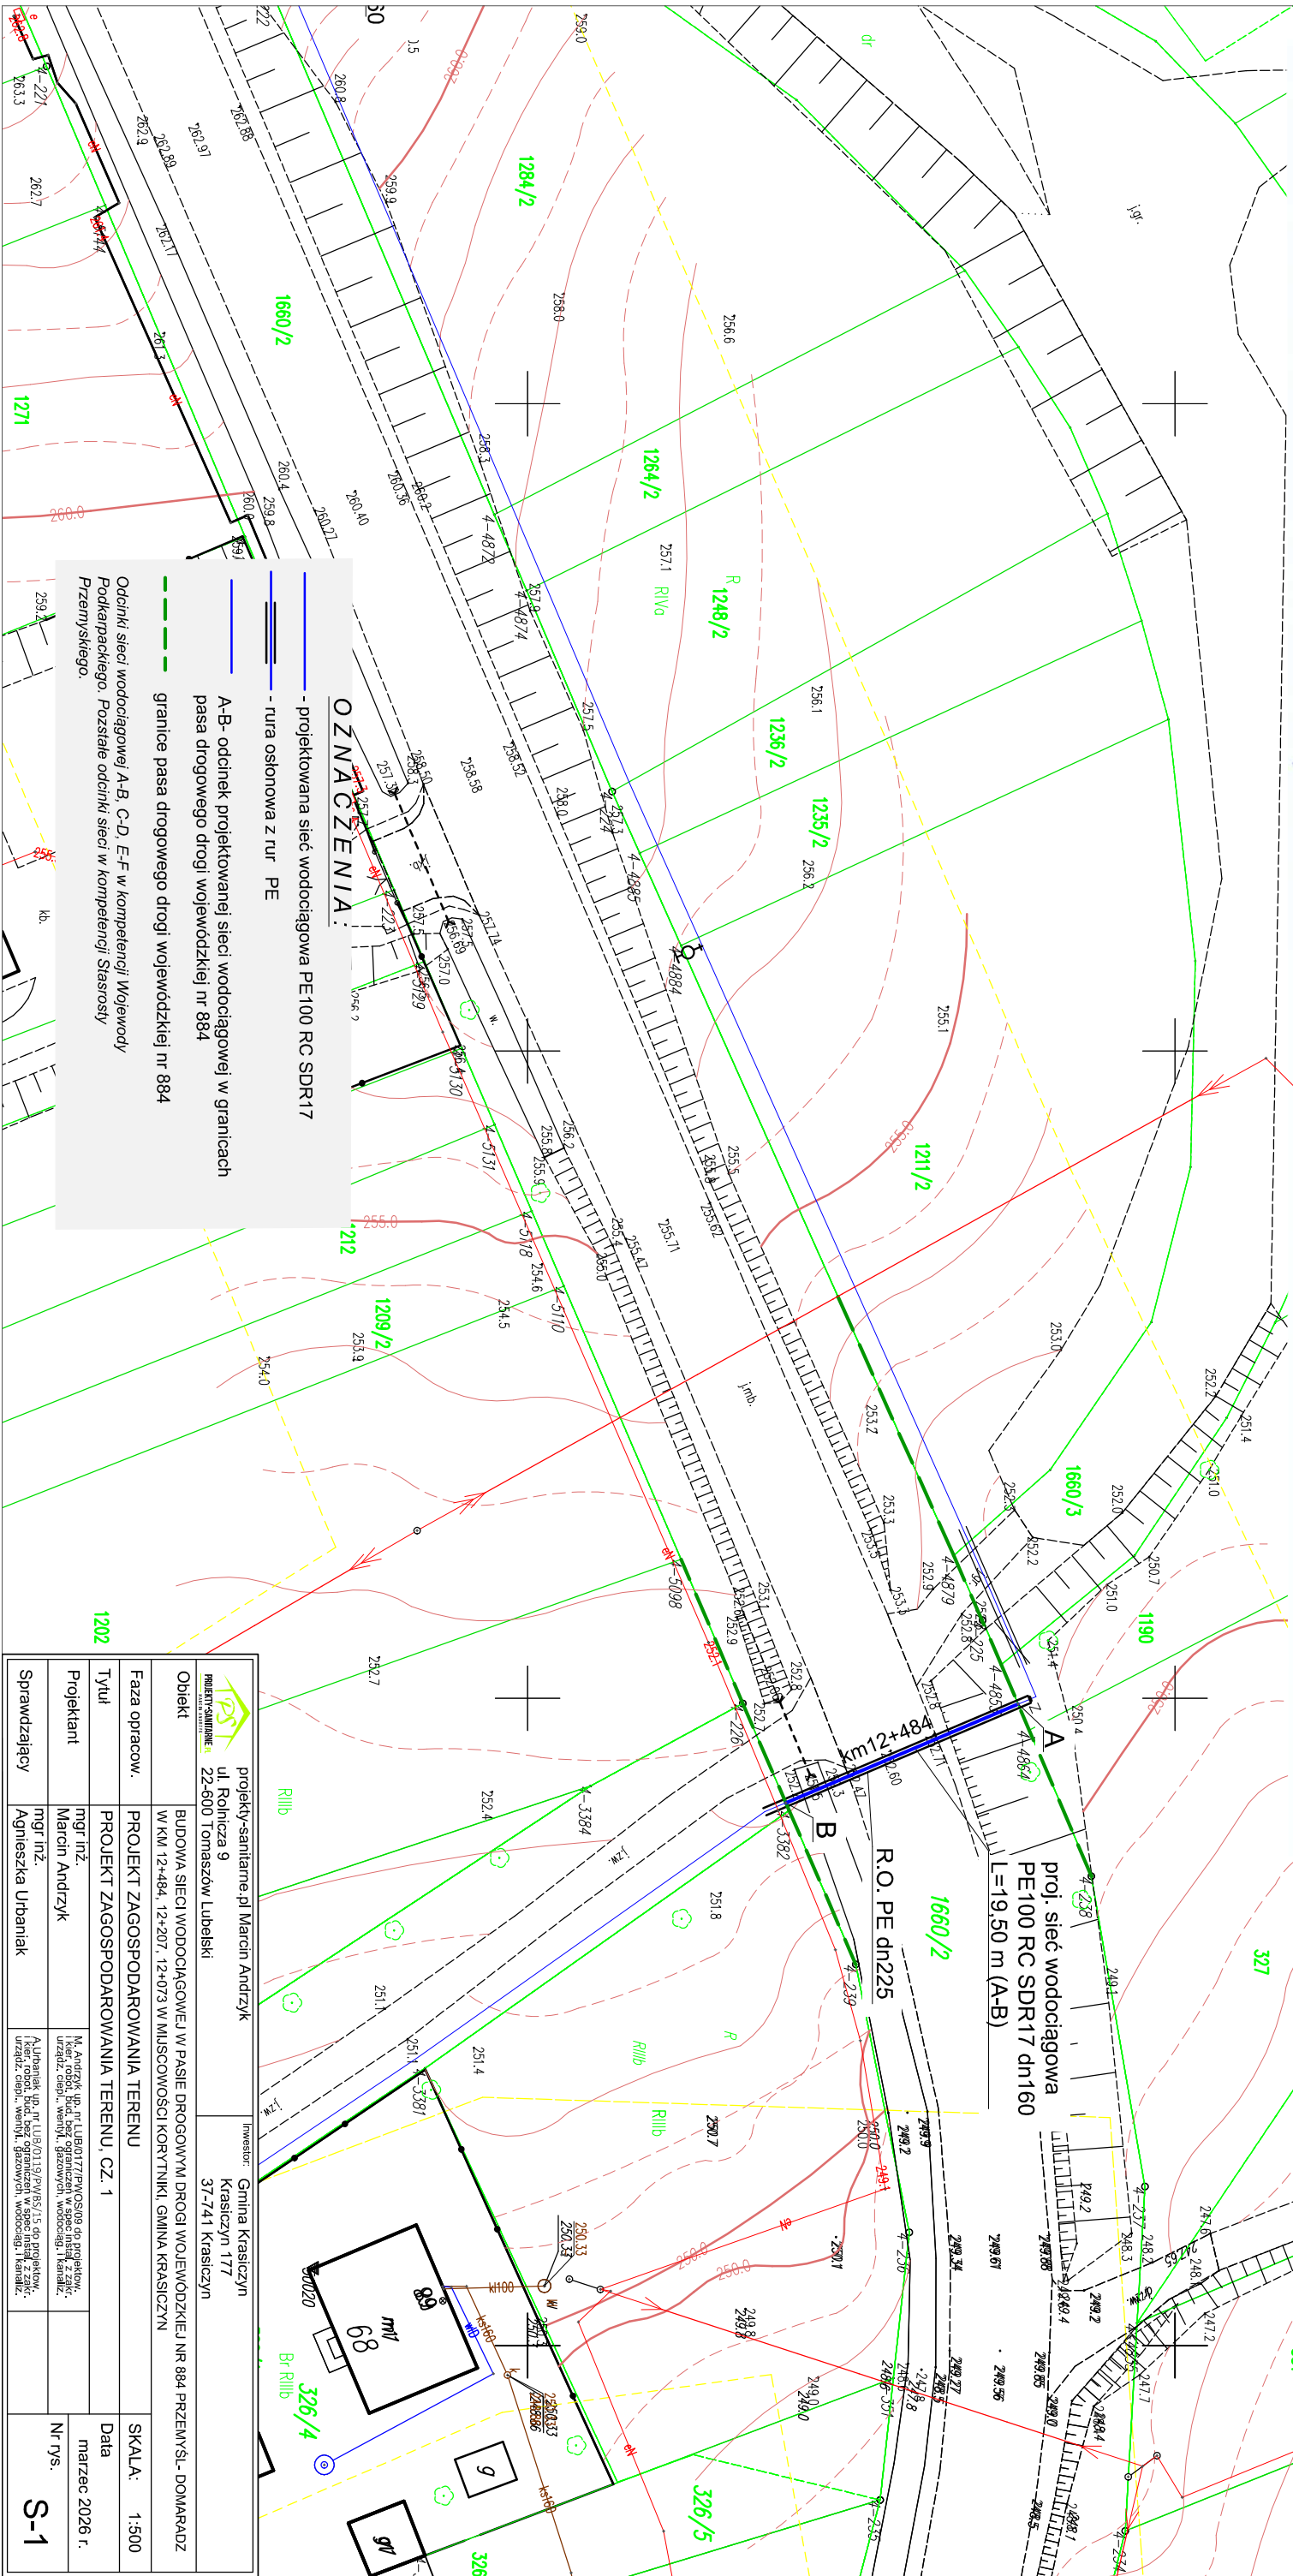

projekt-saniatame.pl Marcin Andryzik ul. Rełnicza 9 22-600 Tomaszów Lubelski		inwestor: Gmina Krasiczyn Krasiechyn 177 37-741 Krasiczyn
Objekt	BUDOWA SIECI WODOCIAŁOWEJ W PASIE DROGOWYM DROGI WOJEWÓDZKIEJ NR 884 PRZEMYSŁ - DOMARADZ W KM 12+484, 12+207, 12+073 W MIASTECZKOWIE KORTYNIKI GMINA KRASICZYN	
Faza opracow.	PROJEKT ZAGOSPODAROWANIA TERENU	SKALA: 1:500
Tytuł	PROJEKT ZAGOSPODAROWANIA TERENU, CZ. 1	Data: marzec 2026 r.
Projektant	mgr inż. Marcin Andryzik	Nr rys.: S-1
Sprawdzający	mgr inż. Agnieszka Urbanek	