


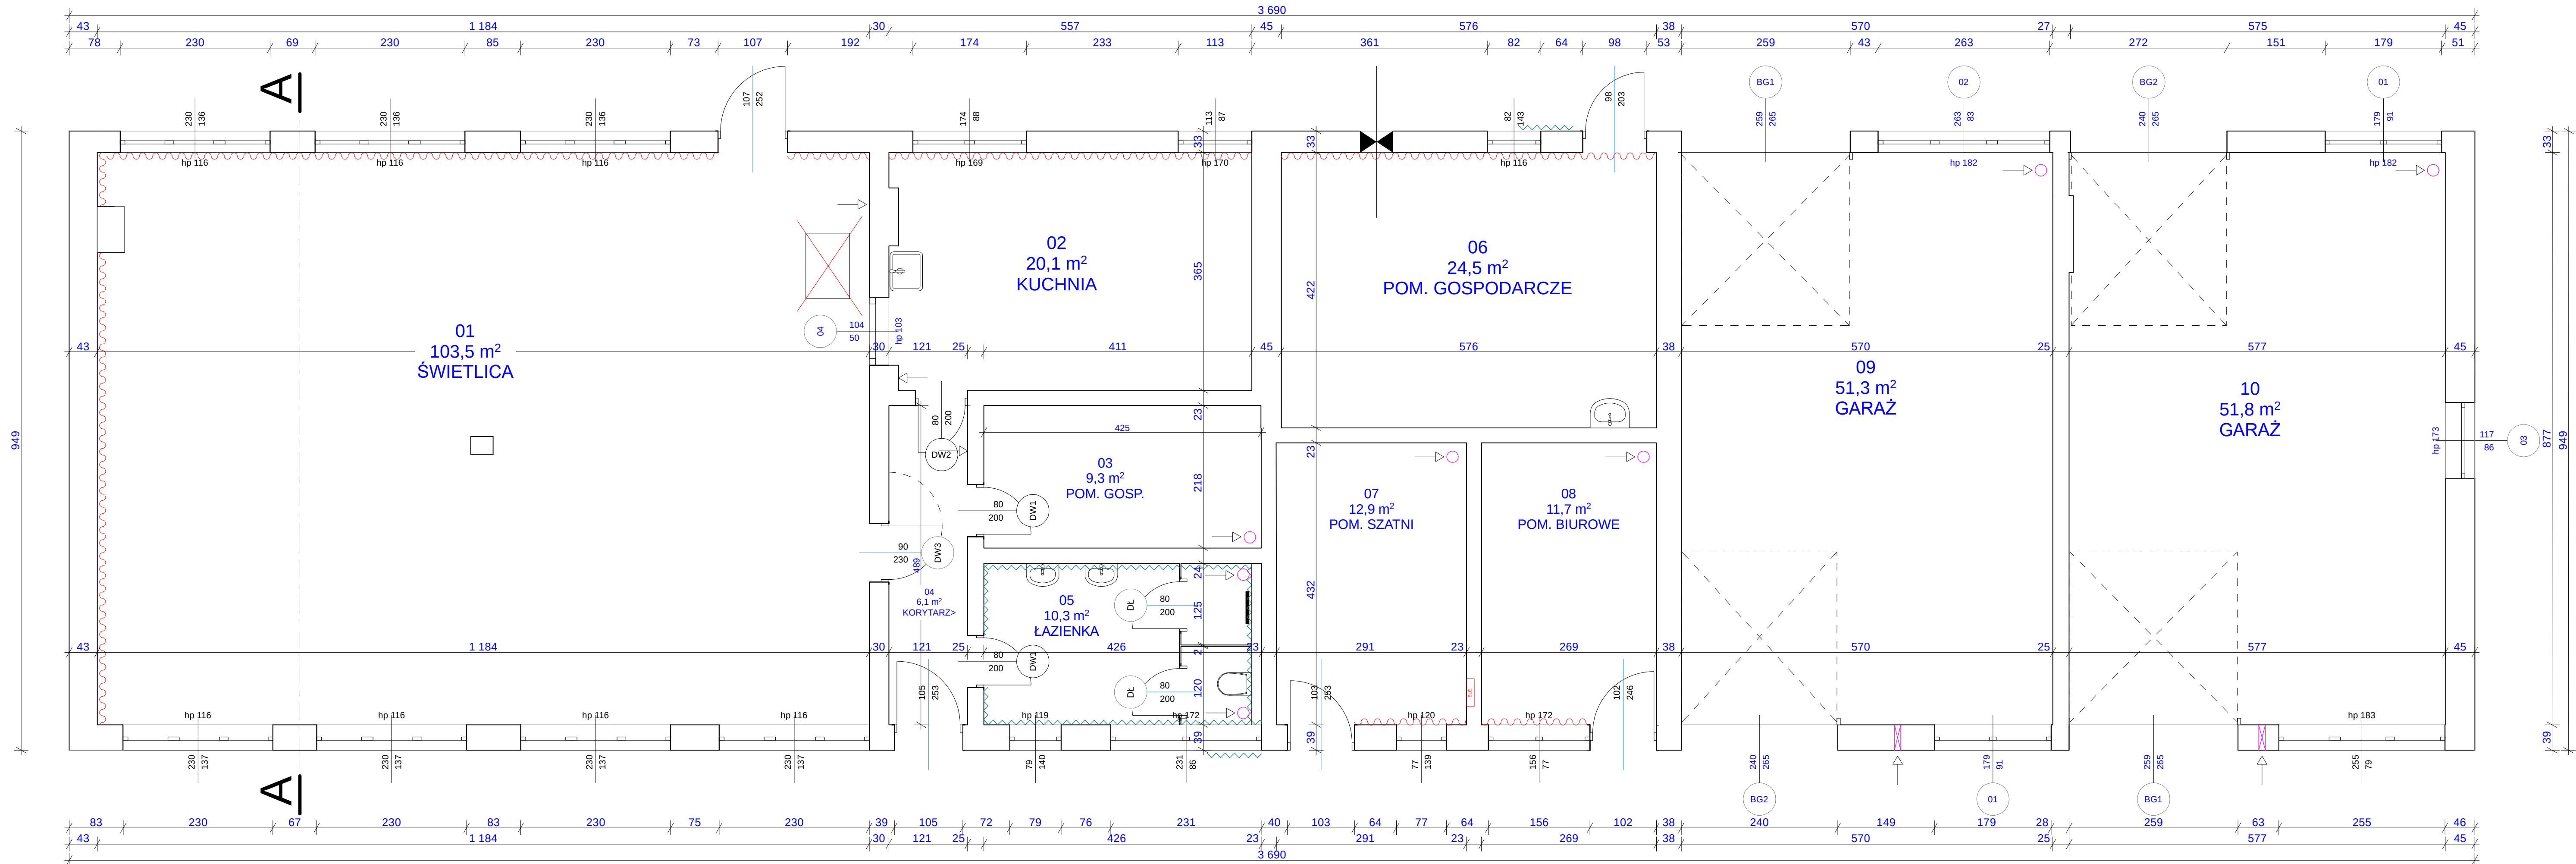

- LEGENDA:**
- tynk do skucia na wysokość 1,0m
 - piec kaflowy do rozbiórki
 - projektowana glazura
 - projektowana wentylacja
 - projektowana kratka nawiewna

TEMAT I ADRES:		REMONT BUDYNKU ZAPLECZA SZKÓŁKARSKIEGO ul. Zwierzyniec 2 96-100 Skiernewice identyfikator działy 101506_2.0004.257/1222		
INWESTOR:		SKARB PAŃSTWA PAŃSTWOWE GOSPODARSTWO LASÓW PAŃSTWOWYCH NADLEŚNICTWO SKIERNEWICE W MAKOWIE		
PROJEKT:		 ARCHIVISION: SPÓŁKA Z O.O. 01-248 WARSZAWA, ul. JANA KAZIMIERZA 11A LOK. 2, tel.: 502 591 447		
PROJEKTANT:		MGR INŻ. MICHAŁ KRAWCZYK UPR. WZGLĘDOWO W WSP. GŁOSNOŚCI KONSTRUKCYJNO-BUDOWLANEJ		
ASYSTENT PROJEKTANTA:				
TYTUŁ RYSUNKU:		RZUT PRZYZIEMIA		NR RYS.:
BRANŻA:		ARCHITEKTURA		
FAZA:		PROJEKT BUDOWLANY		
		SKALA: 1:50 DATA: czerwiec 2026		
WSZELKIE PRAWA DOTYCZĄCE TEGO RYSUNKU SĄ WŁASNOŚCIĄ FIRMY "ARCHIVISION". NINIEJSZY RYSUNEK JEST WYDANY POD WARUNKIEM, IŻ NIE BĘDZIE UDOSTĘPNIANY I KOPIOWANY BEZ UZGODNIENIA Z FIRMA "ARCHIVISION".				