


UWAGA!

OTWORY OKIENNE NIE ULEGNĄ ZMIANIE
W STOSUNKU DO STANU ISTNIEJĄCEGO.

PRZED OSADZENIEM NOWEJ STOLARKI,
WSZYSTKIE OTWORY OKIENNE I DRZWIOWE NALEŻY
ZMIERZYĆ I ZWERYFIKOWAĆ.

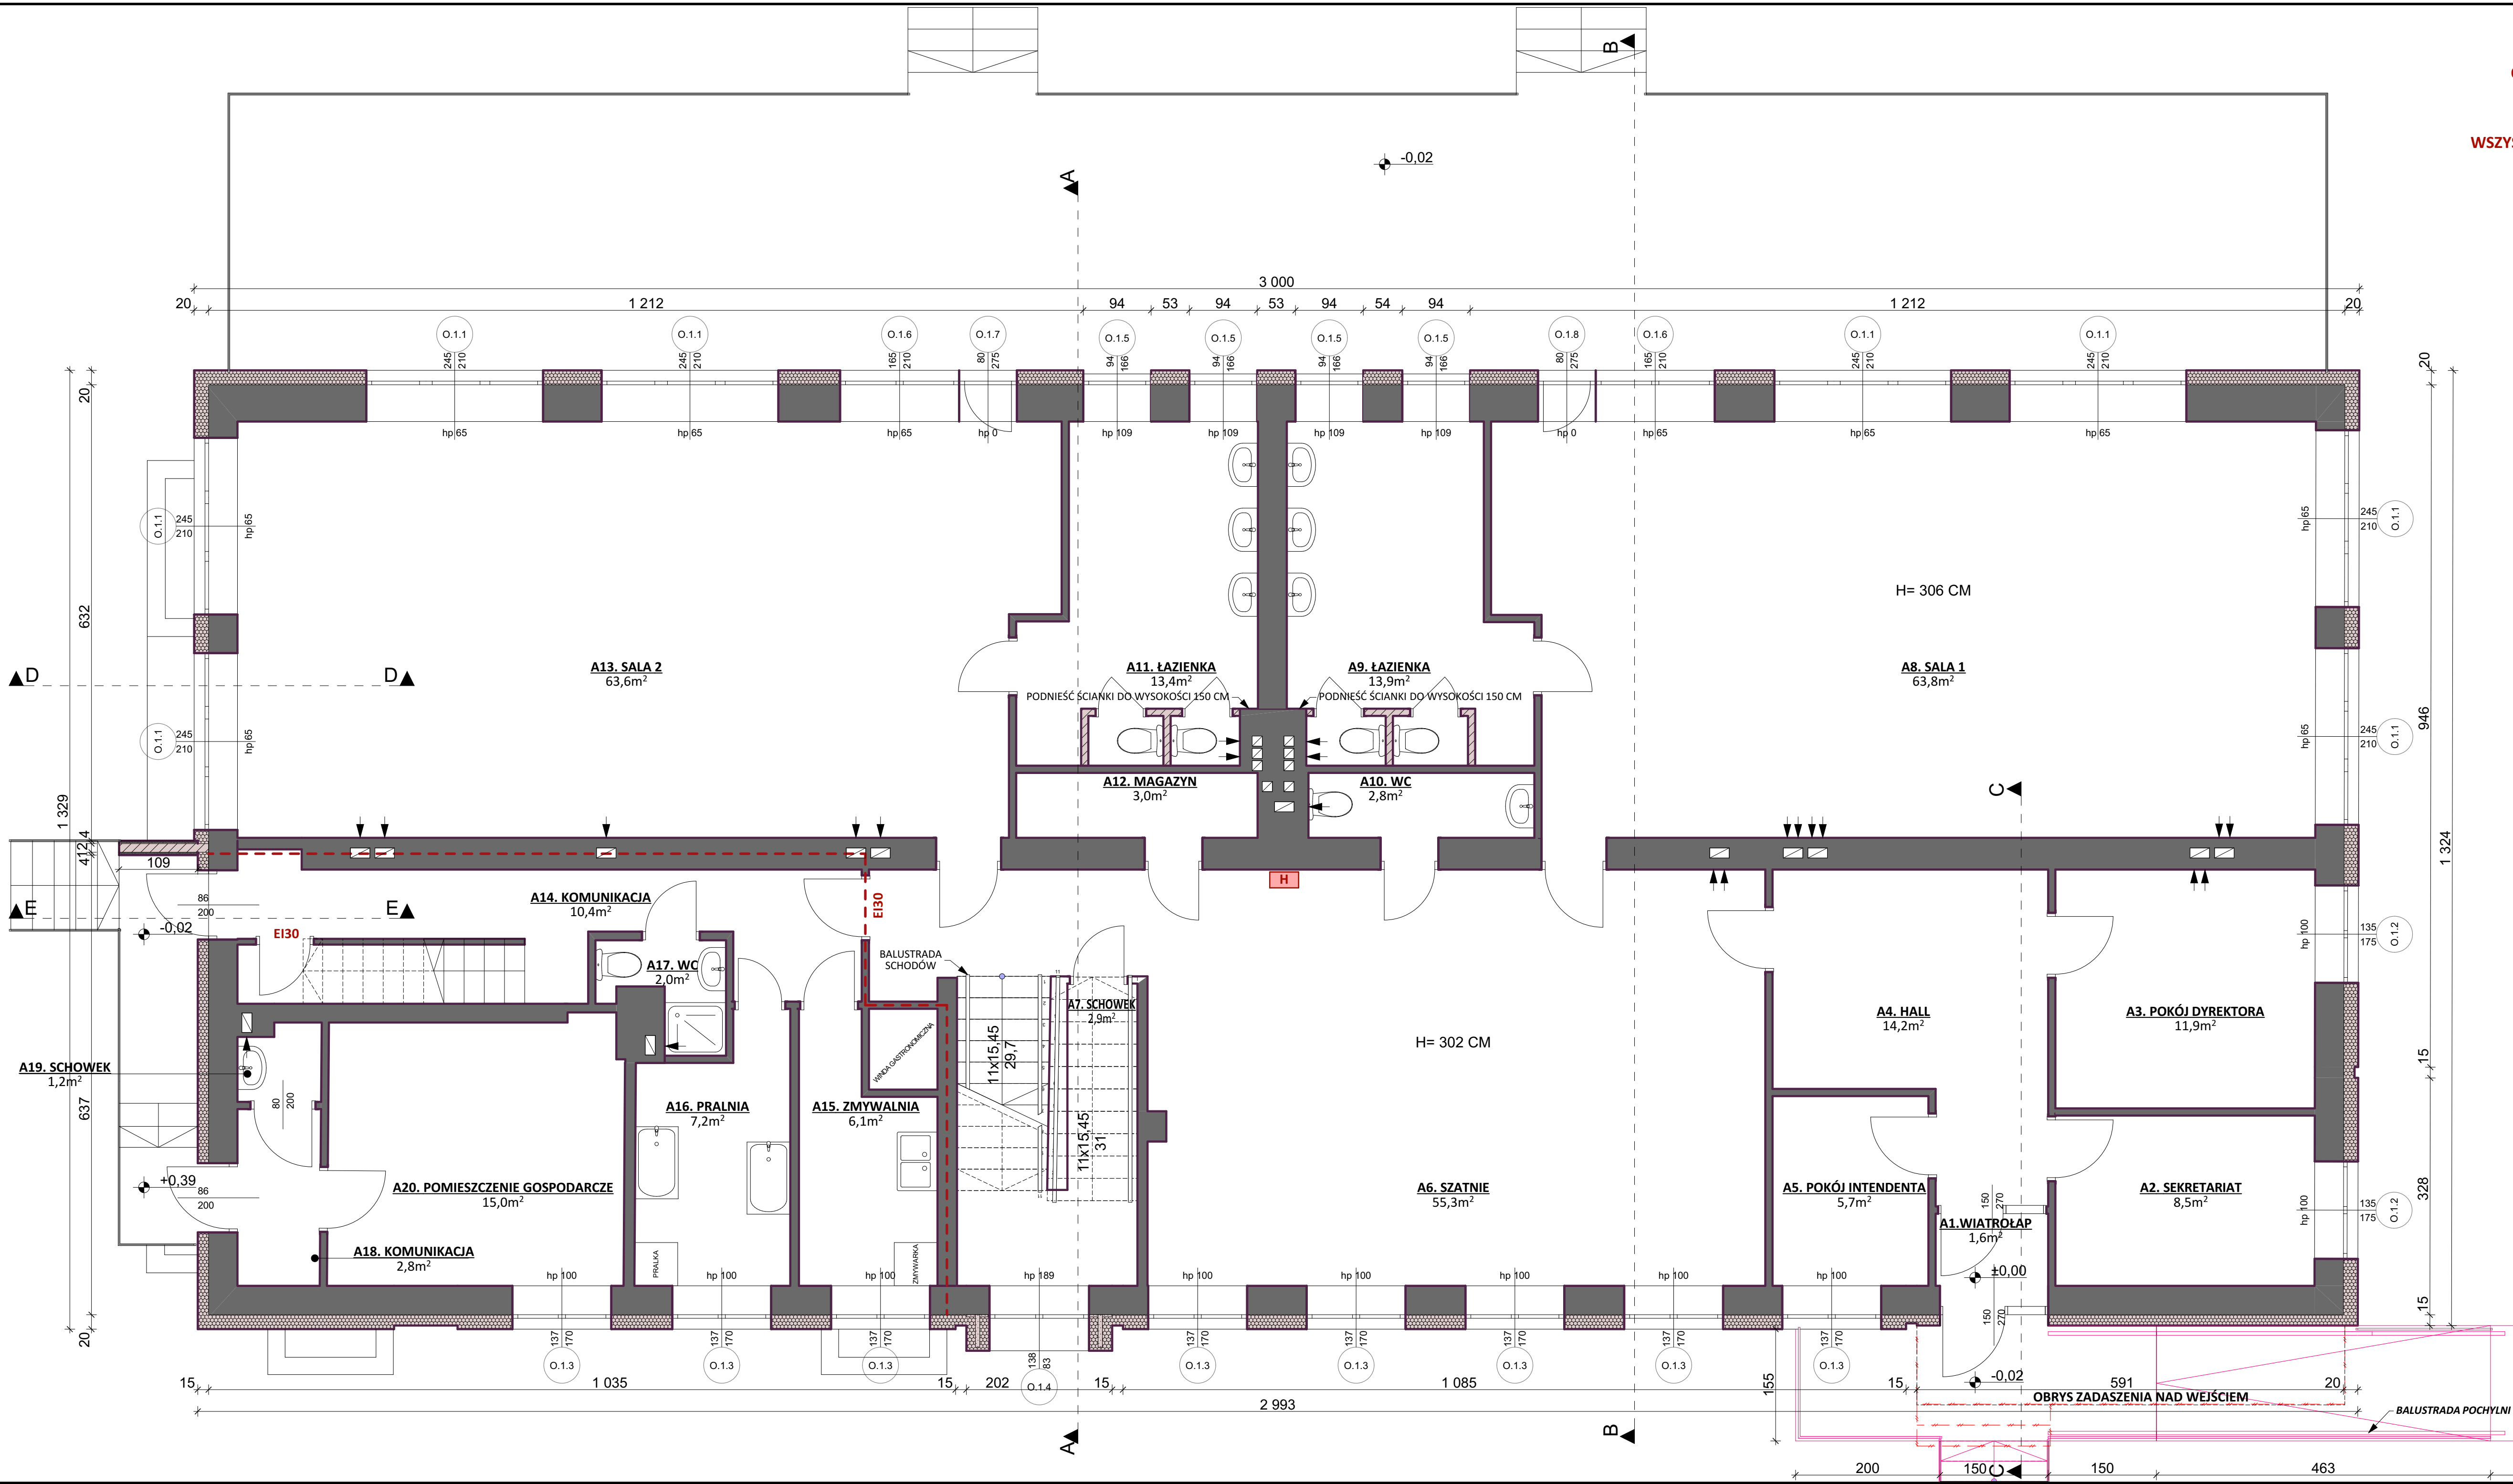

- LEGENDA:
- ŚCIANY ISTNIEJĄCE
 - PROJEKTOWANA WARSTWA TERMOIZOLACJI
 - PROJEKTOWANE ŚCIANY
 - ELEMENTY BUDYNKU DO ROZBIÓRKI
 - PROJEKTOWANA STREFA WEJŚCIOWA - SCHODY I POCHYLNIA
 - ŚCIANA ODDZIELENIA PRZECIWPÓŻAROWEGO REI60
 - DRZWI PRZECIWPÓŻAROWE O KLASIE ODPORNOŚCI OGNIOWEJ EI30
 - HYDRANT WEWNĘTRZNY DN 25

A.1	WIATROLAP	pow. 1,6m ²
A.2	SEKRETARIAT	pow. 8,5m ²
A.3	POKÓJ DYREKTORA	pow. 11,9m ²
A.4	HALL	pow. 14,2m ²
A.5	POKÓJ INTENDENTA	pow. 5,7m ²
A.6	SZATNIE	pow. 55,3m ²
A.7	SCHOWEK	pow. 2,9m ²
A.8	SALA 1	pow. 63,8m ²
A.9	ŁAZIENKA	pow. 13,9m ²
A.10	WC	pow. 2,8m ²
A.11	ŁAZIENKA	pow. 13,4m ²
A.12	MAGAZYN	pow. 3,0m ²
A.13	SALA 2	pow. 63,6m ²
A.14	KOMUNIKACJA	pow. 10,4m ²
A.15	ZMYWALNIA	pow. 6,1m ²
A.16	PRALNIA	pow. 7,2m ²
A.17	WC	pow. 2,0m ²
A.18	KOMUNIKACJA	pow. 2,8m ²
A.19	SCHOWEK	pow. 1,2m ²
A.20	POMIESZCZENIE GOSPODARCZE	pow. 15,0m ²
ŁĄCZNA POWIERZCHNIA PARTERU		pow. 305,3m ²

TERMOMODERNIZACJA BUDYNKU
PRZEDSZKOLA MIEJSKIEGO NR 12
W PABIANICACH

RZUT PARTERU

Adres inwestycji:

Jędrzeja Śniadeckiego 6A,
95-200 Pabianice

Nr. rysunku:

A1

Skala:

1:50

Data:

05.2025

Inwestor:

Miasto Pabianice
95-200 Pabianice ul. Zamkowa 16

Architekt:

mgr inż. arch. Mieszko Korycki
upr. Bud. nr 04/LOOK/2018

Opracowanie:

mgr inż. arch. Kinga Dybka