


UWAGA!

OTWORY OKIENNE NIE ULEGNĄ ZMIANIE
W STOSUNKU DO STANU ISTNIEJĄCEGO.

PRZED OSADZENIEM NOWEJ STOLARKI,
WSZYSTKIE OTWORY OKIENNE I DRZWIOWE NALEŻY
ZMIERZYĆ I ZWERYFIKOWAĆ.

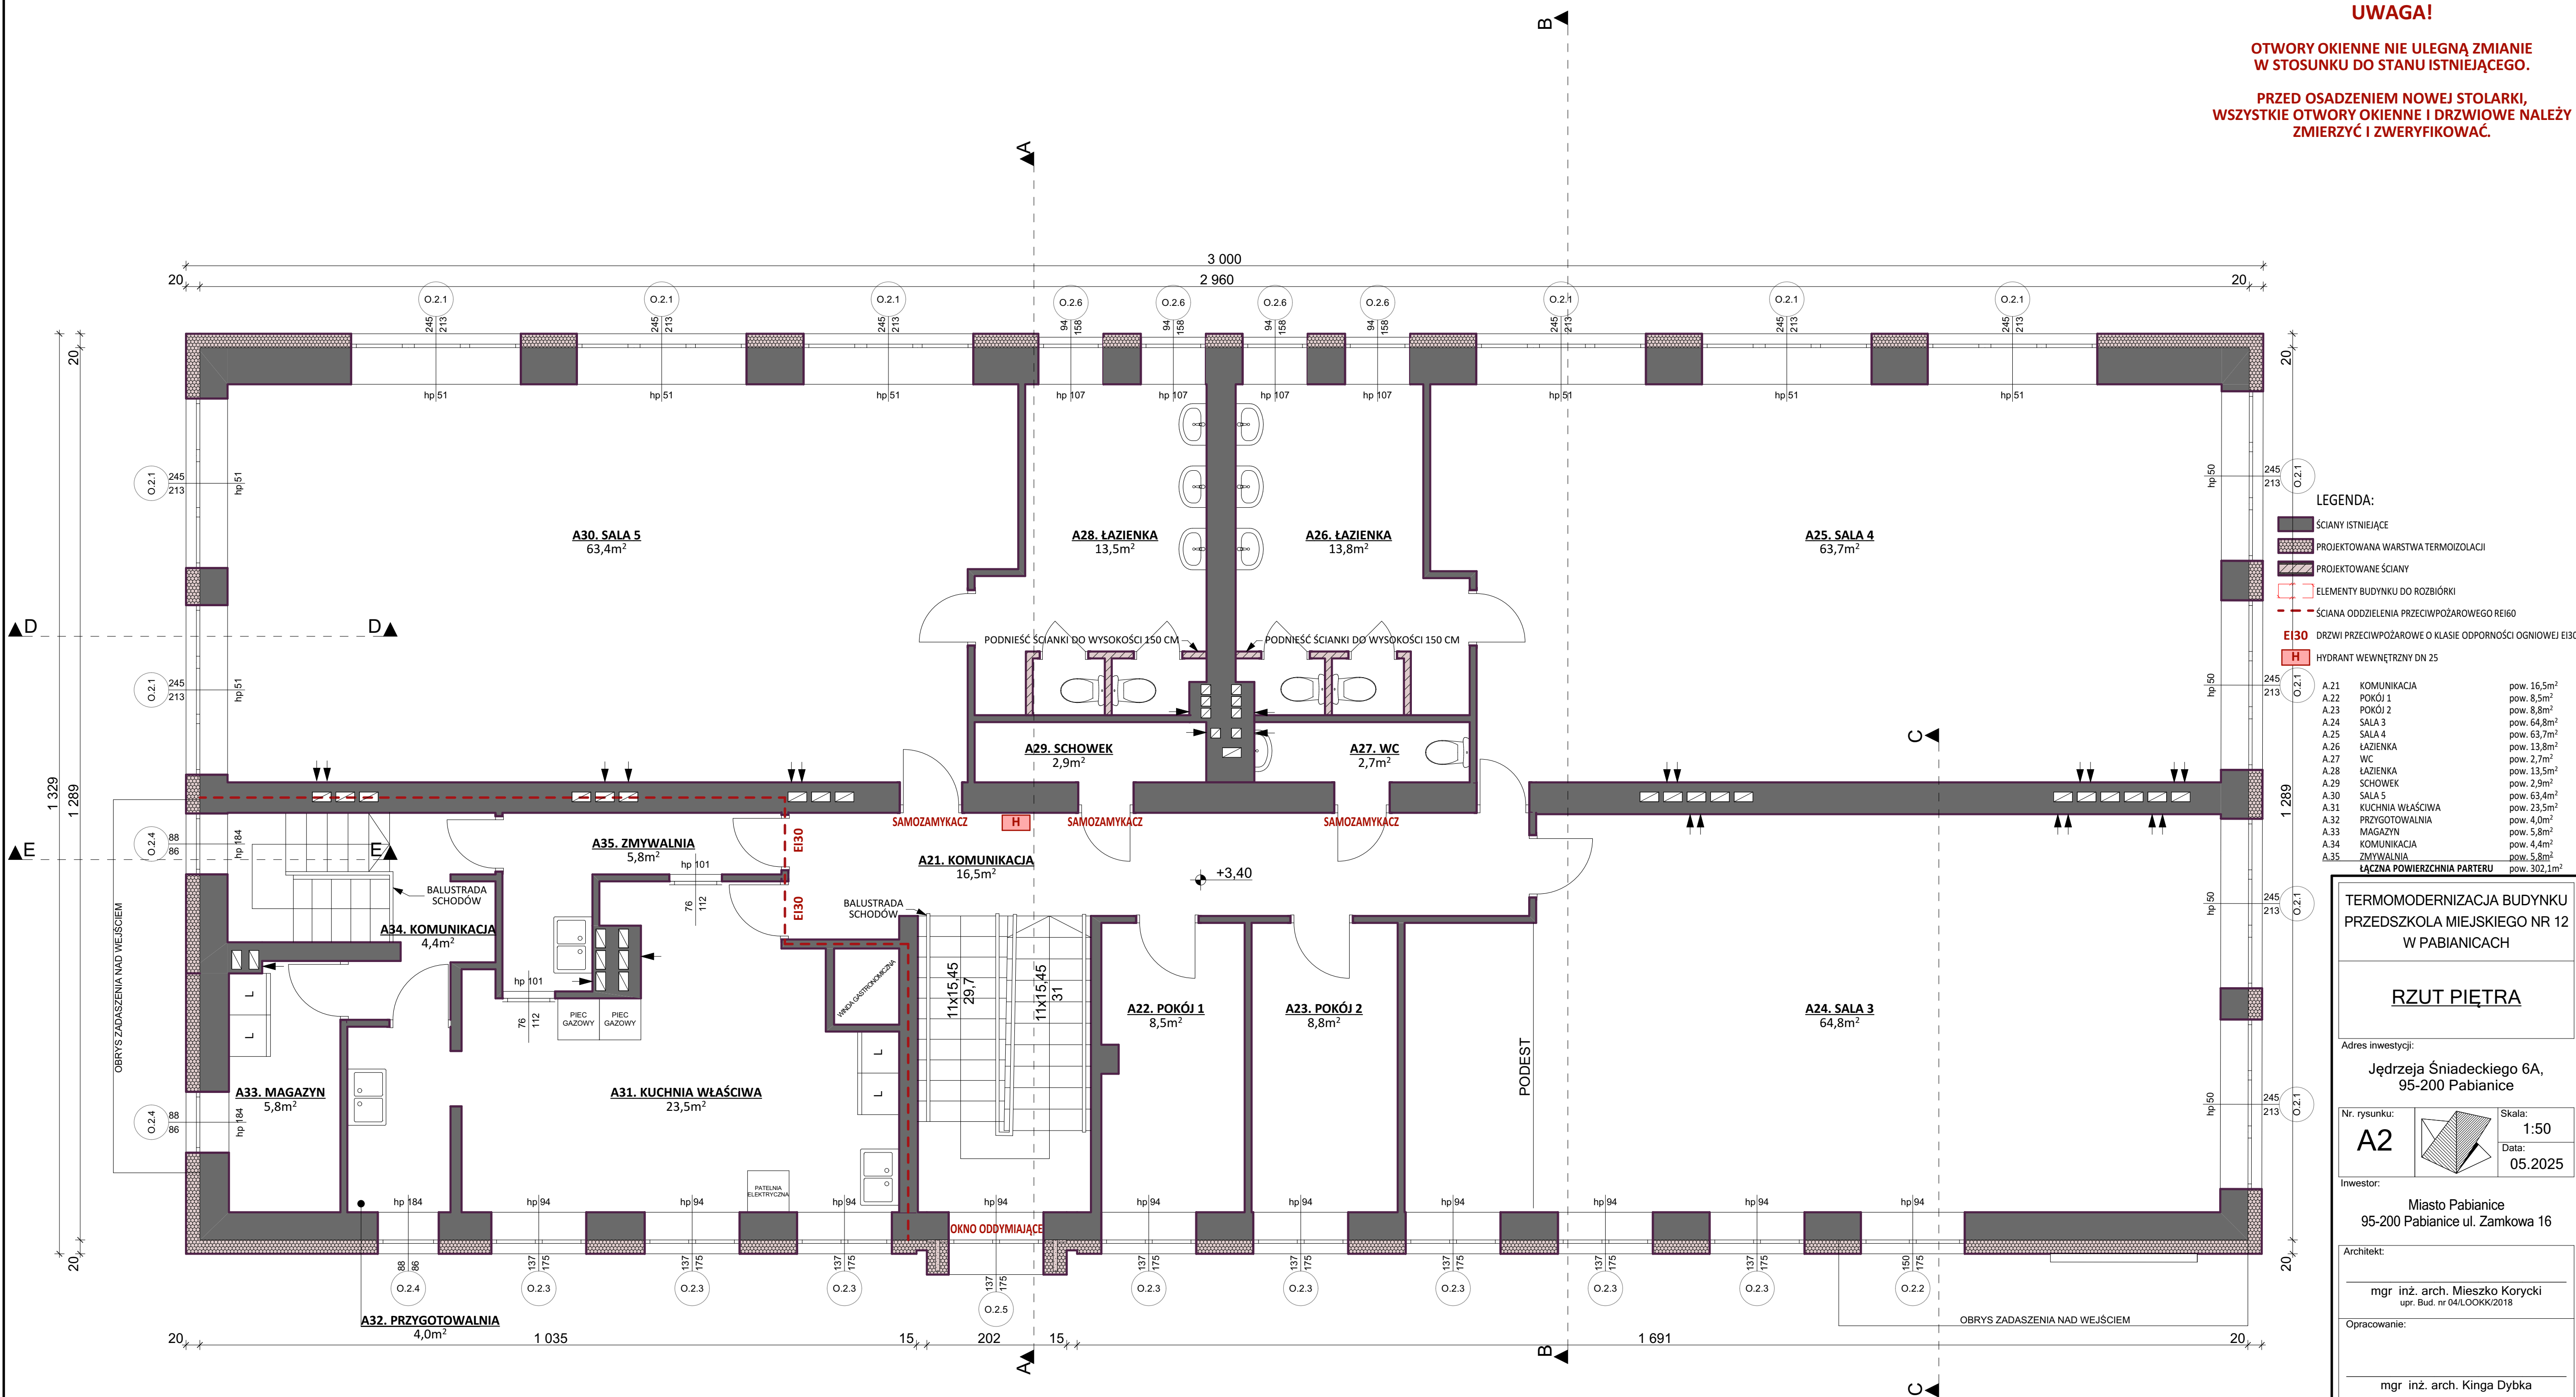

LEGENDA:

- ŚCIANY ISTNIEJĄCE
- PROJEKTOWANA WARSTWA TERMOIZOLACJI
- PROJEKTOWANE ŚCIANY
- ELEMENTY BUDYNKU DO ROZBIÓRKI
- ŚCIANA ODDZIELENIA PRZECIWPÓŻAROWEGO REI60
- EI30
- DRZWI PRZECIWPÓŻAROWE O KLASIE ODPORNOŚCI OGNIOWEJ EI30
- H
- HYDRANT WEWNĘTRZNY DN 25

A.21	KOMUNIKACJA	pow. 16,5m ²
A.22	POKÓJ 1	pow. 8,5m ²
A.23	POKÓJ 2	pow. 8,8m ²
A.24	SALA 3	pow. 64,8m ²
A.25	SALA 4	pow. 63,7m ²
A.26	ŁAZIENKA	pow. 13,8m ²
A.27	WC	pow. 2,7m ²
A.28	ŁAZIENKA	pow. 13,5m ²
A.29	SCHOWEK	pow. 2,9m ²
A.30	SALA 5	pow. 63,4m ²
A.31	KUCHNIA WŁAŚCIWA	pow. 23,5m ²
A.32	PRZYGOTOWALNIA	pow. 4,0m ²
A.33	MAGAZYN	pow. 5,8m ²
A.34	KOMUNIKACJA	pow. 4,4m ²
A.35	ZMYWALNIA	pow. 5,8m ²
ŁĄCZNA POWIERZCHNIA PARTERU		pow. 302,1m ²

TERMOMODERNIZACJA BUDYNKU
PRZEDSZKOLA MIEJSKIEGO NR 12
W PABIANICACH

RZUT PIĘTRA

Adres inwestycji:

Jędrzeja Śniadeckiego 6A,
95-200 Pabianice

Nr. rysunku:

A2

Skala:

1:50

Data:

05.2025

Inwestor:

Miasto Pabianice
95-200 Pabianice ul. Zamkowa 16

Architekt:

mgr inż. arch. Mieszko Korycki
upr. Bud. nr 04/LOOKK/2018

Opracowanie:

mgr inż. arch. Kinga Dybka