


Oświadczam, że niniejszy dokument został opracowany w wyniku prac geodezyjnych i kartograficznych, których rezultaty zawiera pozytywnie zweryfikowany operat techniczny. Jednocześnie informuję, że jestem świadomy odpowiedzialności karnej za złożenie fałszywego oświadczenia	
Identyfikator zgłoszenia prac geodezyjnych:	GK-I.6640.2162.2024
Organ służby geodezyjnej, który otrzymał zgłoszenie:	STAROSTA SANOCKI
Wykonawca prac geodezyjnych:	GEODEZJA I KARTOGRAFIA mgr inż. Grzegorz Marszałek GEODETA UPRAWNIOWY
Nr oraz data sporządzenia dokumentu zawierającego wynik pozytywnej weryfikacji:	GK-I.6640.2162.2024 _26590 2024-10-11
Imię i nazwisko oraz nr uprawnień zawodowych kierownika prac:	mgr inż. Grzegorz Marszałek 17051 zakres 1,2

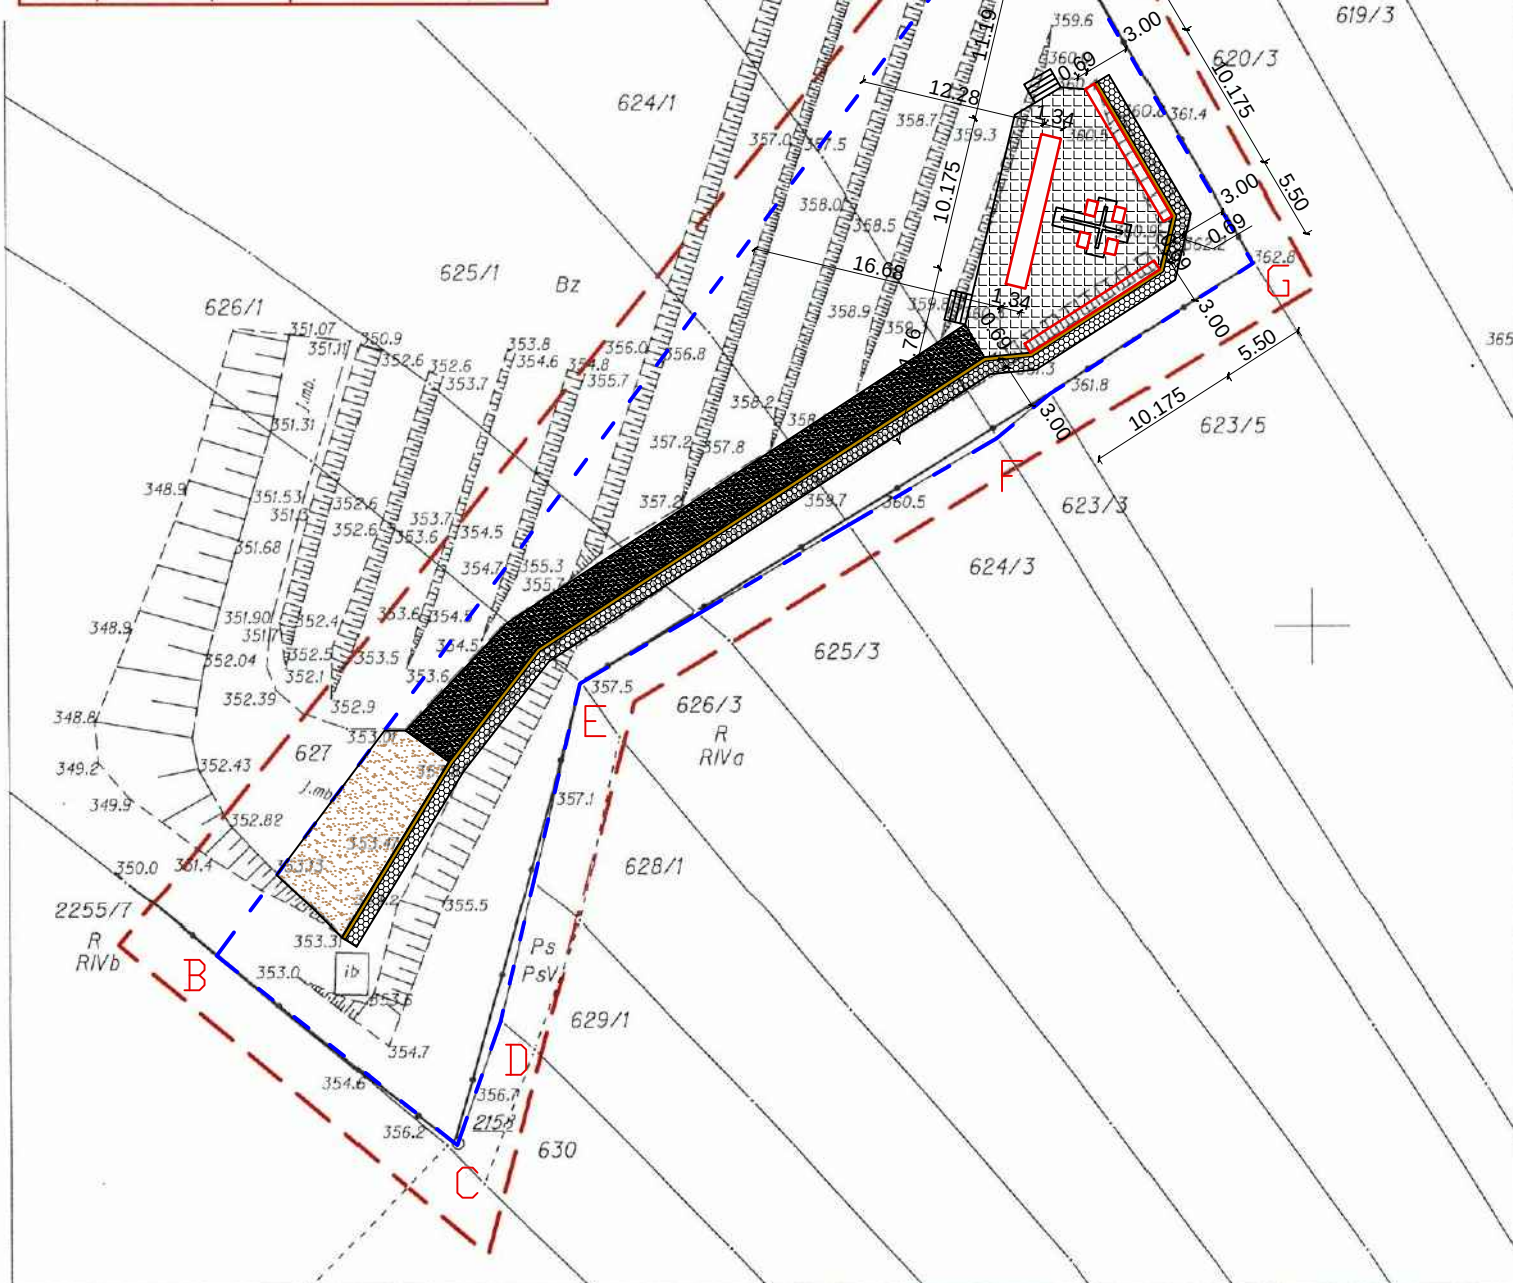

LEGENDA:

- A-G - TEREN OBJĘTY INWESTYCJĄ - CZĘŚĆ DZIAŁEK NR EWID.: 621/2, 622, 626/1, 627, 624/1, 625/1
-  - GRANICA TERENU OBJĘTEGO INWESTYCJĄ
-  - PROJEKTOWANE SEGMENTY KOLUMBARIUM
-  - PROJEKTOWANE CHODNIKI Z PŁYT BETONOWYCH 60x60x5cm w układzie w kratę - kolor szary
-  - PROJEKTOWANA DROGA DOJAZDOWA o nawierzchni asfaltowej
-  - PROJEKTOWANY CIEK BETONOWY 25x33x8cm
-  - PROJEKTOWANA PŁYTA BETONOWA AŻUROWA SKARPOWA 60x40x8cm
-  - PROJEKTOWANE SCHODY TERENOWE
-  - Istn. droga dojazdowa o nawierzchni asfaltowej

ZA ZGODNOŚĆ Z ORYGINAŁEM MAPY DO CELÓW PROJEKTOWYCH
W ZAKRESIE SYMBOLI, ZNAKÓW, TREŚCI ORAZ SKALI
mgr inż. arch. Maciej Farbisz

RODZAJ INWESTYCJI	BUDOWA KOLUMBARIUM	
ADRES INWESTYCJI	ZAGÓRZ, DZ. Nr 621/2, 622, 626/1, 627, 624/1, 625/1	
TYTUŁ RYSUNKU	PROJEKT ZAGOSPODAROWANIA TERENU	
SKALA 1:500	DATA: LISTOPAD 2024	NR RYS: PZT
PROJEKTOWAŁ: mgr inż. arch. Maciej Farbisz upr. nr UAN-2-8346-101/87 do projektowania bez ograniczeń w spec. architektonicznej do projektowania w ograniczonym zakresie w spec. konstrukcyjno-budowlanej upr. nr UAN-2-8346-228/87 do kierowania robotami budowlanymi w ograniczonym zakresie		PODPIS: