

GEODEZJA I KARTOGRAFIA

mgr inż. Grzegorz Marszałek

GEODETA UPRAWNIONY

38 540 ZAGÓRZ, ul. Modrzewowa 32

tel. 503 441 070

NIP 8191305943 REGON 140327201

MAPA DO CELÓW

PROJEKTOWYCH

Skala: 1:500

Mapa aktualna w oznaczonym zakresie

wg stanu na dzień: 2024 10 10

Służebności gruntowe ujawnione w dz. II/ KW.

nie badano.

Województwo: podkarpackie

Powiat: sanocki

leśn. Ewin: Zagorz-M [181/07 4]

Obręb: Zagorz [0003]

Id. zgł. prac: GK 1.6640.2162.2024

1.ks.Rob.: 17051/07/10/2024

Sporządził:

mgr inż. Grzegorz Marszałek

GEODETA UPRAWNIONY

Upr. Nr 17051 (zakres 1, 2)

wydane przez Głównego Geodetę Kraju

Data sporządzenia: 2024 10 10

Układ odniesienia: PL-ETRF89

Układ wsp. płaskich: PL 2000 strefa 7

Układ wys.: PL-EVRF2007-NH

Karta mapy: 7.113.32.12.4.4

Oświadczam, że niniejszy dokument został opracowany w wyniku prac geodezyjnych i kartograficznych, których rezultaty zawiera posytnie zweryfikowany opis techniczny. Jednocześnie informuję, że jestem świadomy odpowiedzialności karnej za złożenie fałszywego oświadczenia.

Identyfikator zgłoszenia prac geodezyjnych:

GK-1.6640.2162.2024

Organ służby geodezyjnej, który otrzymał zgłoszenie:

STAROSTA SANOCKI

Wykonawca prac geodezyjnych:

mgr inż. Grzegorz Marszałek

GEODETA UPRAWNIONY

oraz data sporządzenia

GK-1.6640.2162.2024 26590


data wykonania i weryfikacji:

2024 10 11

Imię i nazwisko oraz nr uprawnień zawodowych kierownika prac:

mgr inż. Grzegorz Marszałek

17051 zakres 1,2

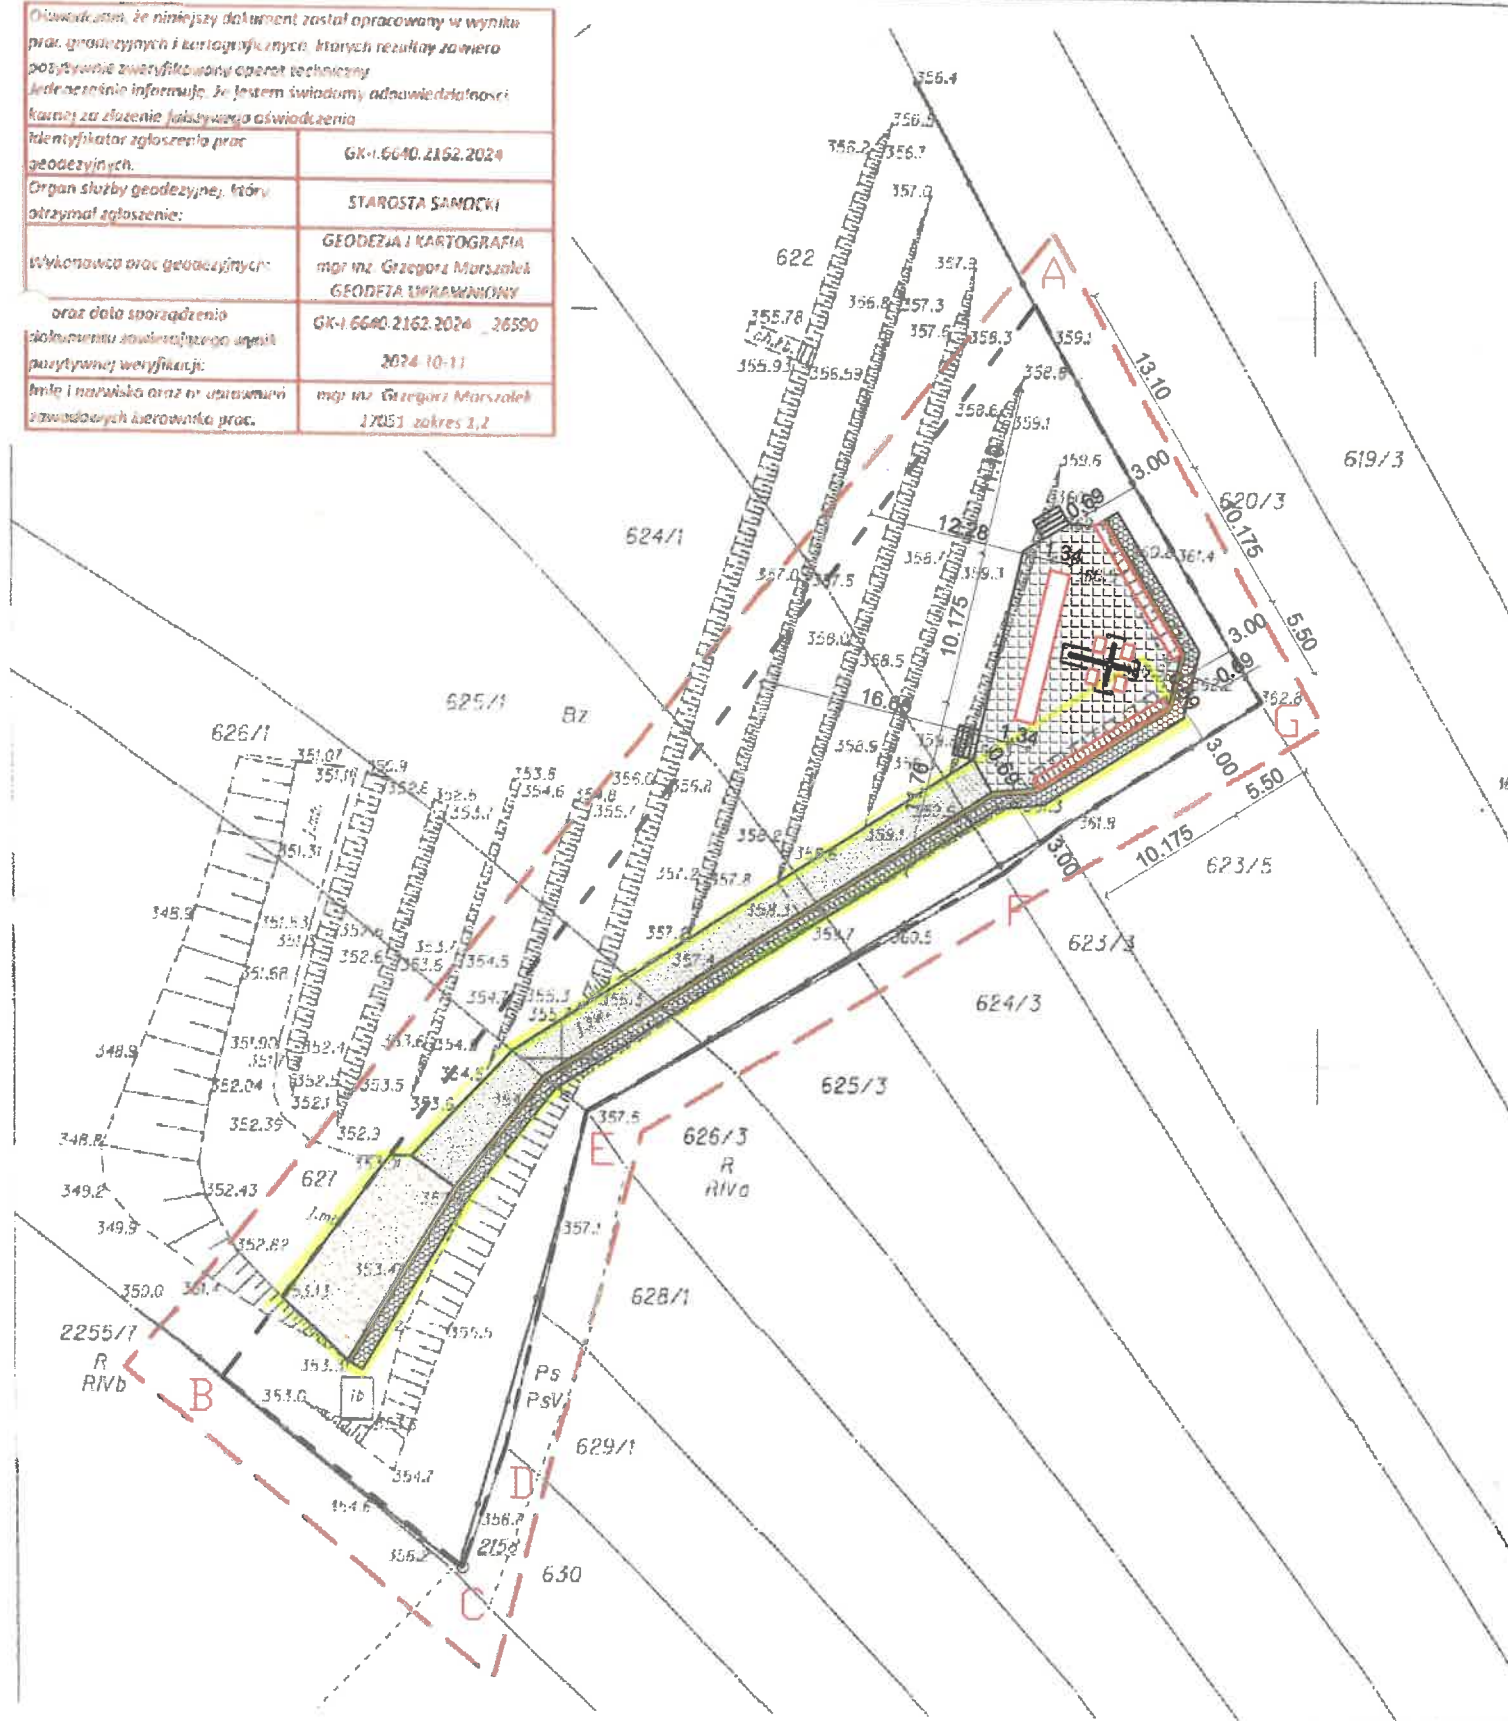

Załącznik - Projekt Zagospodarowania Terenu Zakres Robót

STAROSTWO POWIATOWE W SANOKU

LEGENDA:

Poziom ±0,00 dla poszczególnych segmentów kolumbarium	
Segment	Poziom [m n.p.m.]
POJEDYNCZY	360,50
PODWÓJNY	360,50
MINI	360,50

- A-G - TEREN OBJĘTY INWESTYCJĄ - CZĘŚĆ DZIAŁEK NR EWID.: 621/2, 622, 626/1, 627, 624/1, 625/1
- GRANICA TERENU OBJĘTEGO INWESTYCJĄ
 - PROJEKTOWANE SEGMENTY KOLUMBARIUM
 - PROJEKTOWANE CHODNIKI Z PŁYT BETONOWYCH 60x60x5cm w układzie w kratę - kolor szary
 - PROJEKTOWANA DROGA DOJAZDOWA o nawierzchni asfaltowej
 - PROJEKTOWANY CIEK BETONOWY 25x33x8cm
 - PROJEKTOWANA PŁYTA BETONOWA AZUROWA SKARPOWA 60x40x8cm
 - PROJEKTOWANE SCHODY TERENOWE
 - Istn. droga dojazdowa o nawierzchni asfaltowej
 - ZAKRES PLANOWANYCH ROBÓT

ZA ZGODNOŚĆ Z ORYGINAŁEM MAPY DO CELÓW PROJEKTOWYCH W ZAKRESIE SYMBOLI, ZNAKÓW, TREŚCI ORAZ SKALI mgr inż. arch. Maciej Farbisz

RODZAJ INWESTYCJI	BUDOWA KOLUMBARIUM	
ADRES INWESTYCJI	ZAGÓRZ, DZ. Nr 621/2, 622, 626/1, 627, 624/1, 625/1	
TYTUŁ RYSUNKU	PROJEKT ZAGOSPODAROWANIA TERENU	
SKALA 1:500	DATA: LISTOPAD 2024	NR RYS: PZT
PROJEKTOWAŁ: mgr inż. arch. Maciej Farbisz upr. nr UAN-2-8346-101/87 do projektowania bez ograniczeń w spec. architektonicznej do projektowania w ograniczonym zakresie w spec. konstrukcyjno-budowlanej upr. nr UAN-2-8346-228/87 do kierowania robotami budowlanymi w ograniczonym zakresie		PODPIS: