


RW - rury wentylacyjne z wentylatorem elektrycznym z blachy ocynkowanej śr. 20cm z kratką w stropie z możliwością redukcji przepływu powietrza, ponad stropem rury ocieplić wełną mineralną gr 5 cm owinąć folią lub płaszczem z blachy ocynkowanej.
UWAGA: DO KAŻDEGO POMIESZCZENIA MAGAZYNOWEGO ZAPEWNIĆ NAWIEW ŚR 20CM

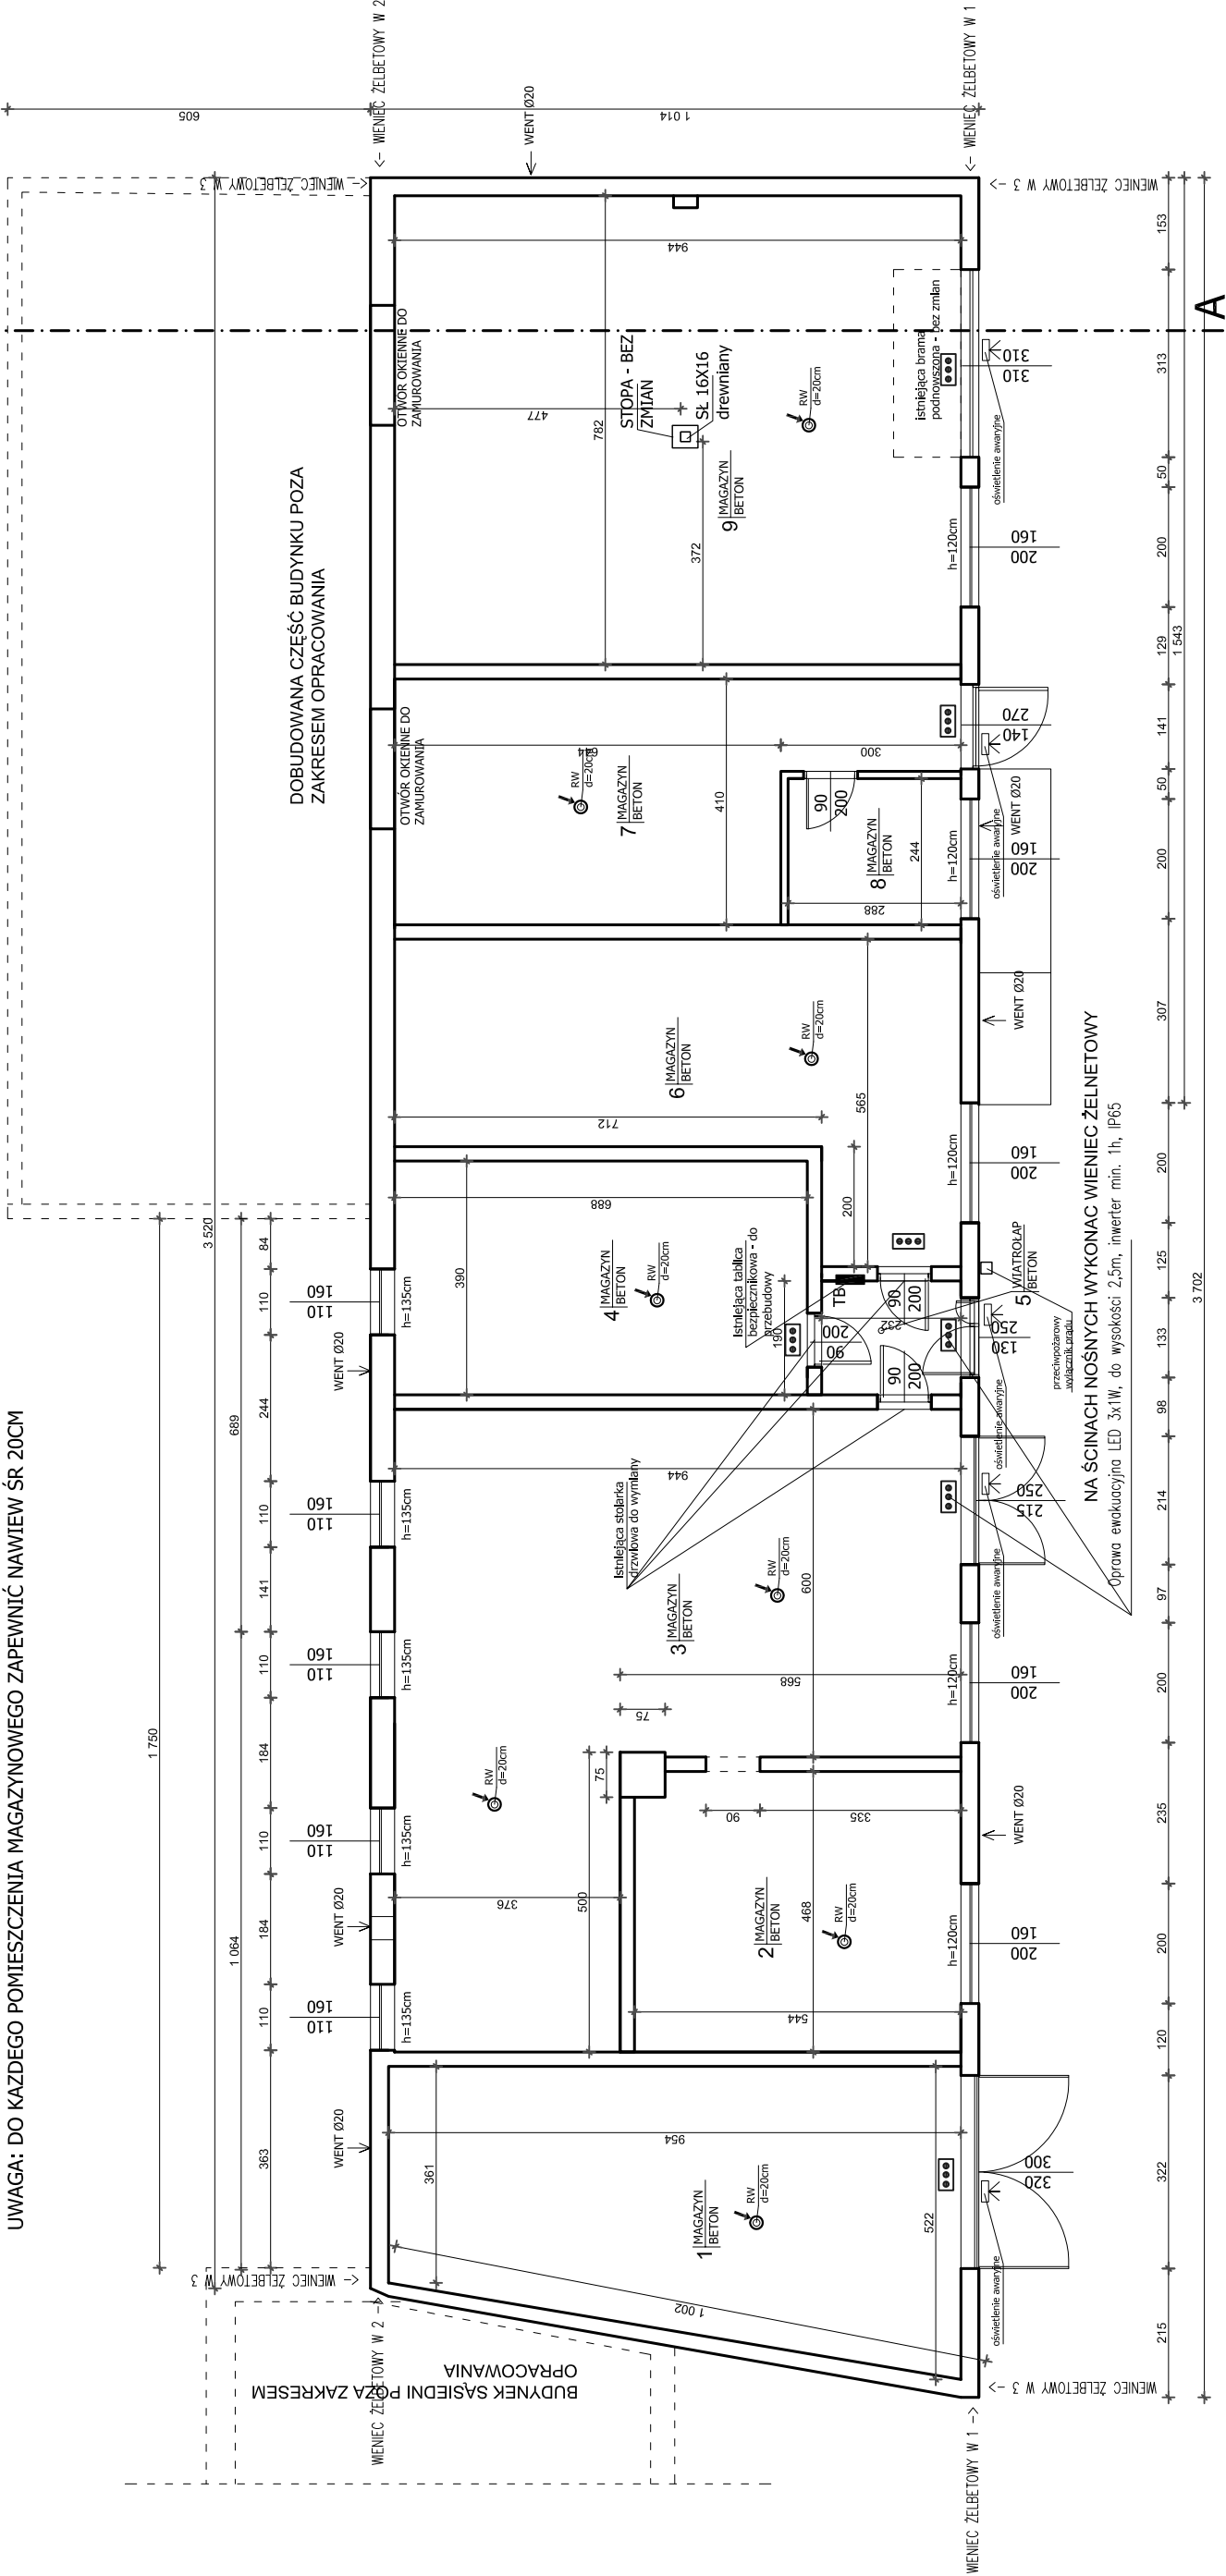

TN-S

Samoczynne wyłączanie zasilania
/wyłączniki różnicowoprądowe

Nazwa:	MODERNIZACJA GMINNEGO MAGAZYNU OBRONY CYWILNEJ
Obiekt:	BUDYNEK MAGAZYNOWY
Adres budowy:	woj.Lubuskie, pow.Żagań, 67-320 Małomice, ul. Piastowska 19
Działka:	166/9, Obr. 0001, J.Ew. 081005_4
Inwestor:	GMINA MAŁOMICE UL. PLAC KONSTYTUCJI 3 MAJA 1
PROJEKTANT:	mgr inż. Michał Gancarczyk spec. konstrukc.-budowlana upr. 58/DOS/11
	podpis:

Data: 27 PAŹDZIERNIK 2025 skala 1:100

RZUT PARTERU
STAN PROJEKTOWANY

RYS: 1

NR POM.	NAZWA POMIESZCZENIA	POSADZKA	POW. UŻYTKOWA
1	MAGAZYN	BETON	42,12
2	MAGAZYN	BETON	25,45
3	MAGAZYN	BETON	71,21
4	MAGAZYN	BETON	26,83
5	WIATROLAP	BETON	4,40
6	MAGAZYN	BETON	37,30
7	MAGAZYN	BETON	31,02
8	MAGAZYN	BETON	7,02
9	MAGAZYN	BETON	73,62
RAZEM			319,17

