

włączyć do istniejącej sieci
kanalizacji deszczowej w
uzgodnieniu z zarządcą

R.S.

Ø 120

DOBUDOWANA CZĘŚĆ BUDYNKU POZA
ZAKRESEM OPRACOWANIA

BUDYNEK SĄSIEDNI POZA ZAKRESEM
OPRACOWANIA


1.5%

1.5%

1.5%

RYNNA Ø 120

1.5%

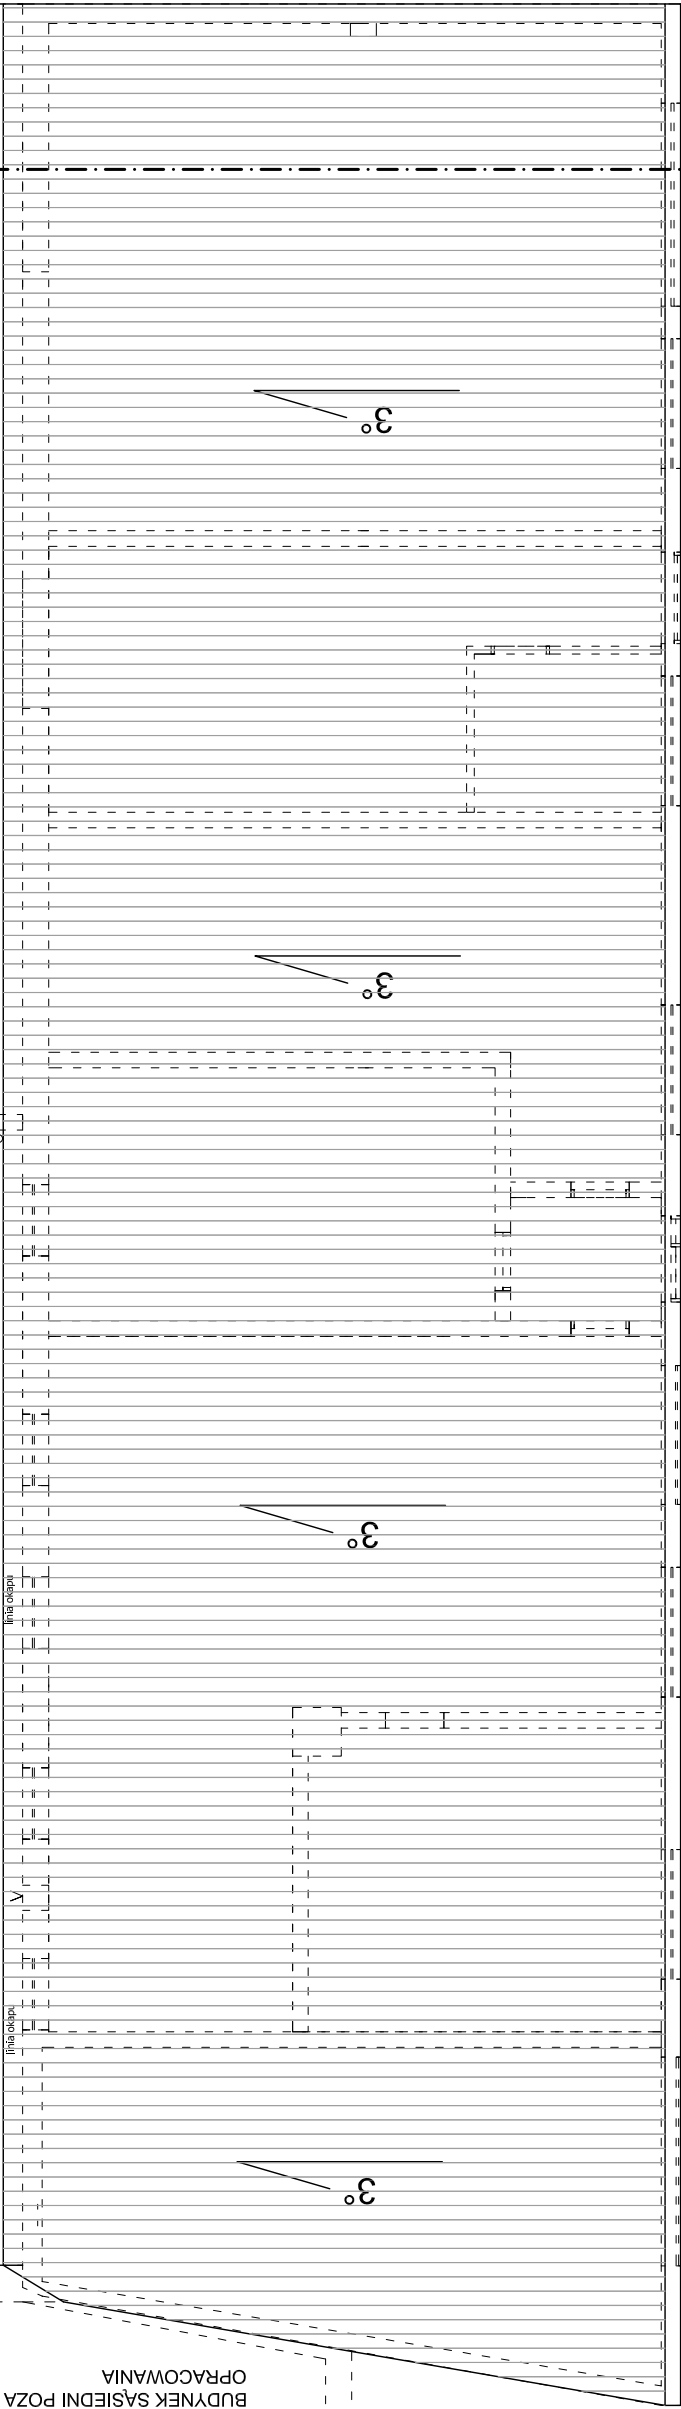

powierzchnia połaci dachowych 375m²

Nazwa:	MODERNIZACJA GMINNEGO MAGAZYNU OBRONY CYWILNEJ
Obiekt:	BUDYNEK MAGAZYNOWY
Adres budowy:	woj.Lubuskie, pow.Żagań, 67-320 Małomice, ul. Piastowska 19
Działka:	166/9 ,Obr. 0001, J.Ew. 081005_4
Inwestor:	GINA MAŁOMICE UL. PLAC KONSTYTUCJI 3 MAJA 1
PROJEKTANT:	mgr inż. Michał Gancarczyk podpis: spec. konstrukc.-budowlana upr. 58/DOS/11
Data:	PAŹDZIERNIK 2025 skala 1:100
RZUT DACHU STAN PROJEKTOWANY	RYS: 3