



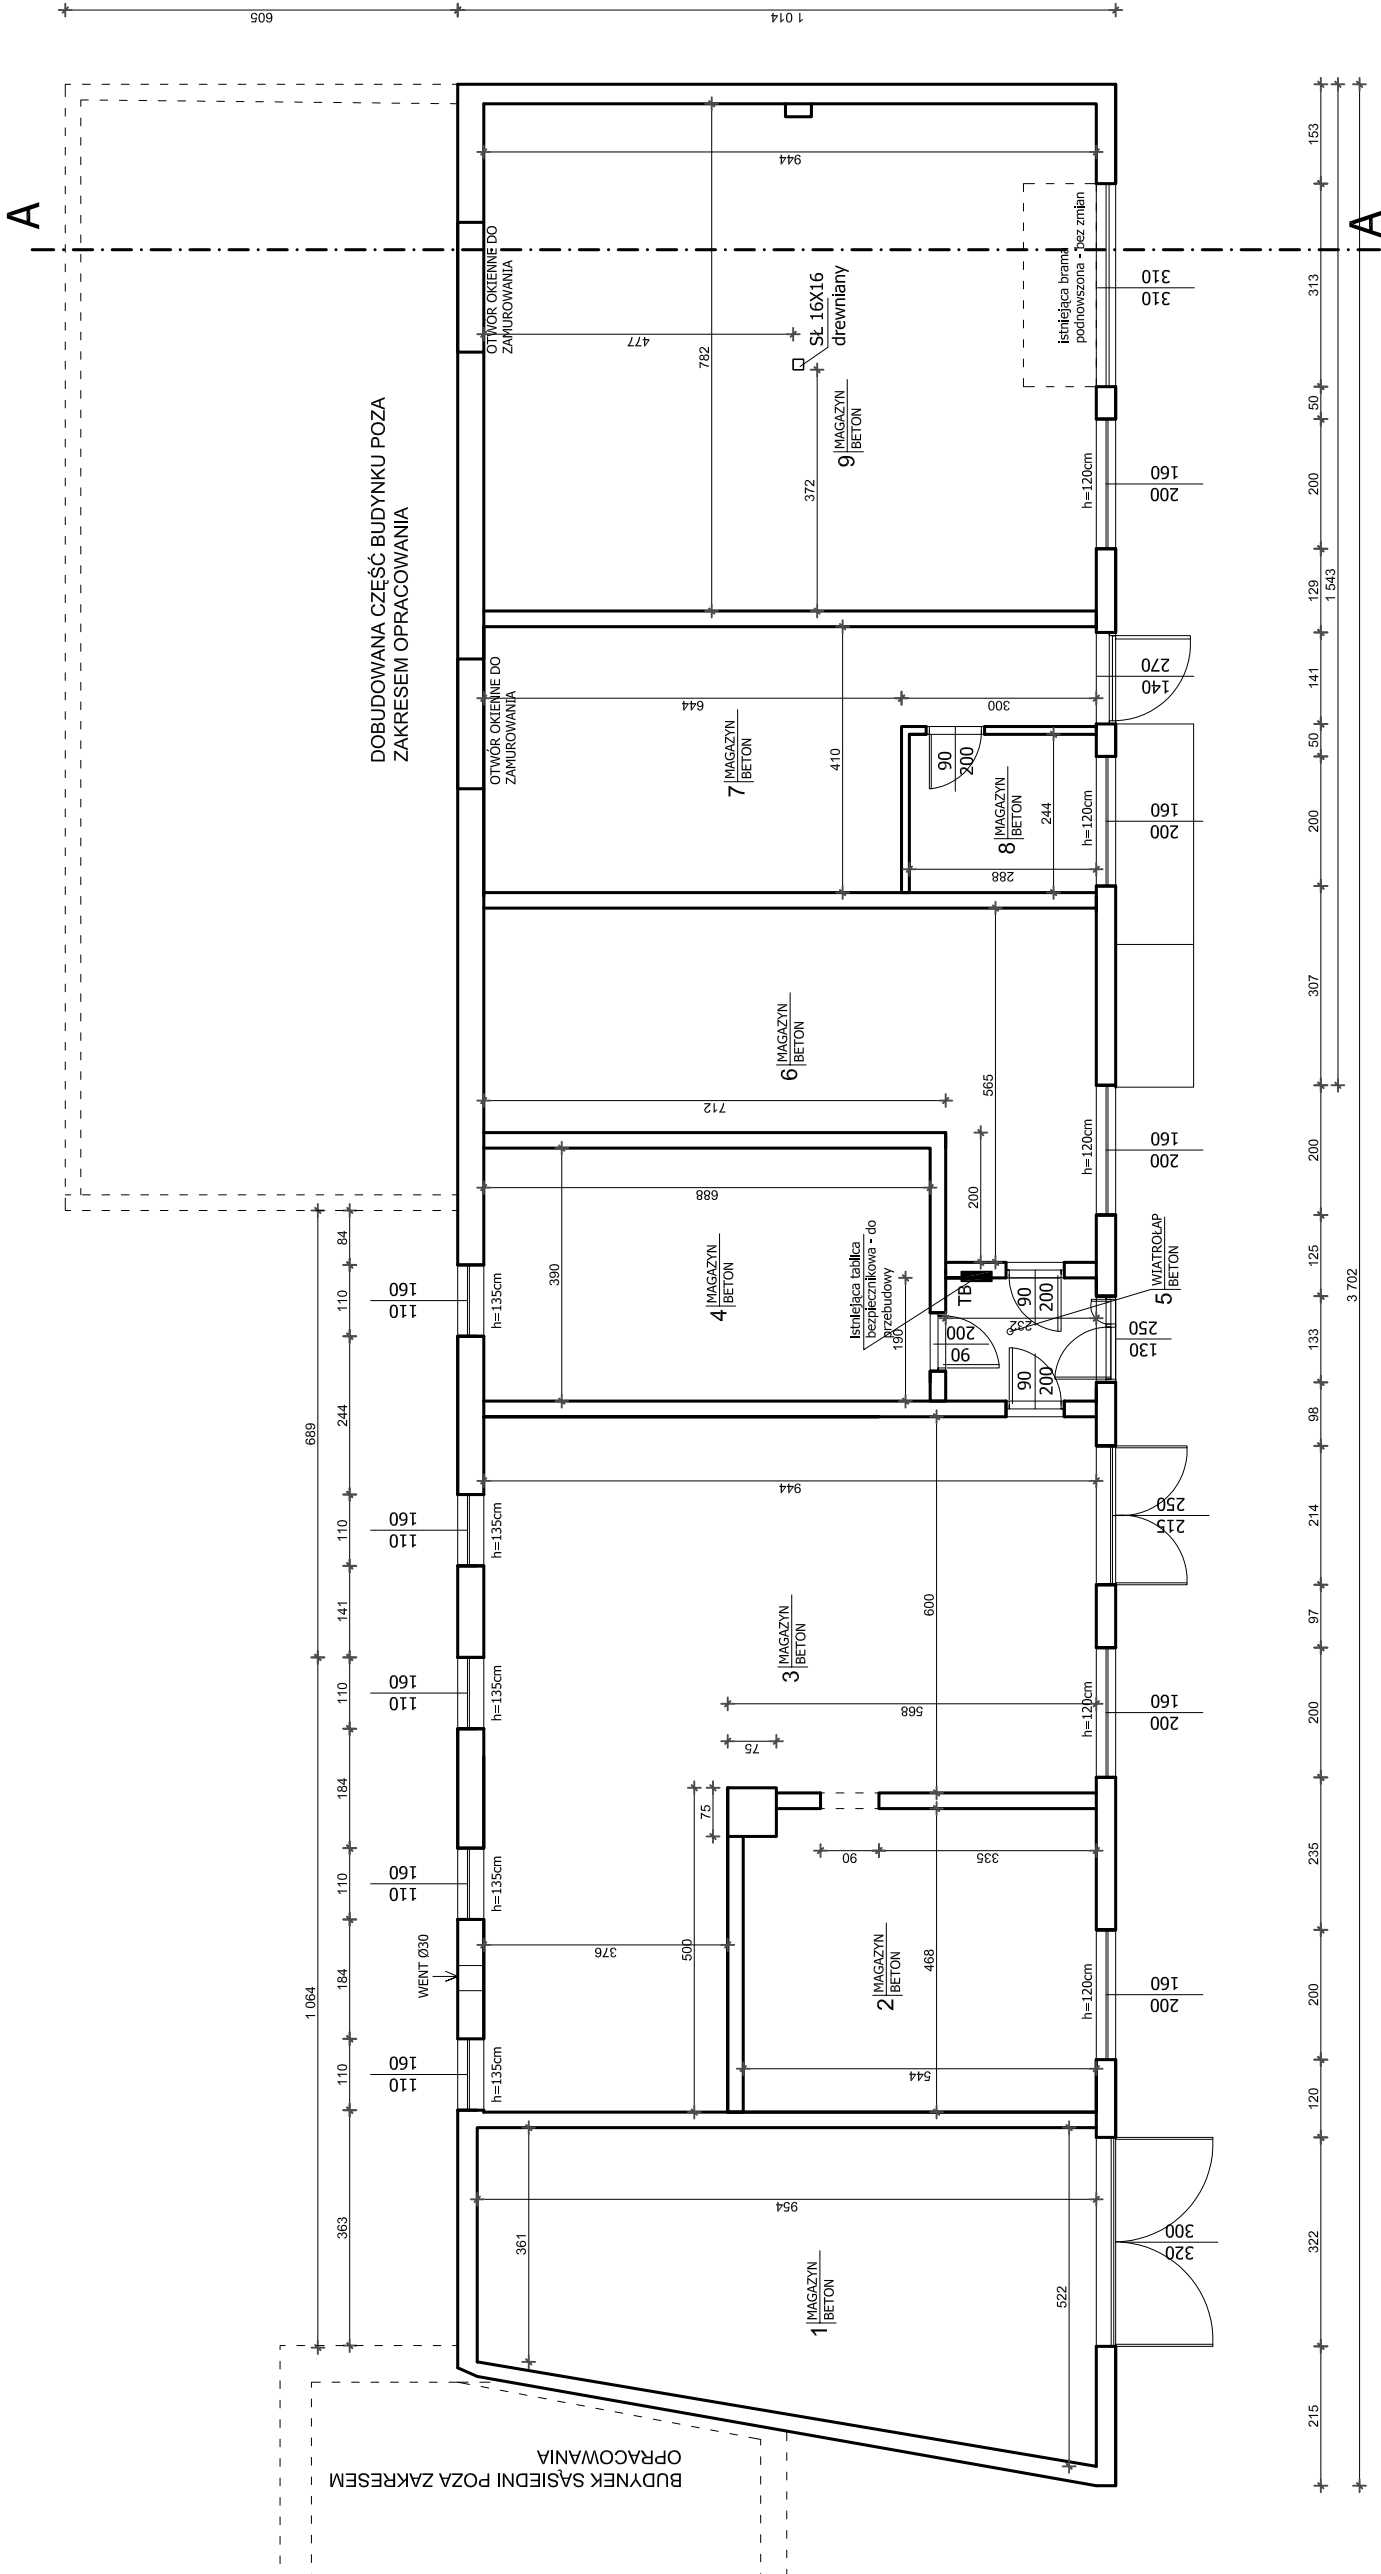

istniejące naświetla, konstrukcja z kształtowników stalowych
uszczelnione kitem do szklenia, szklenie szybą bezbarwną

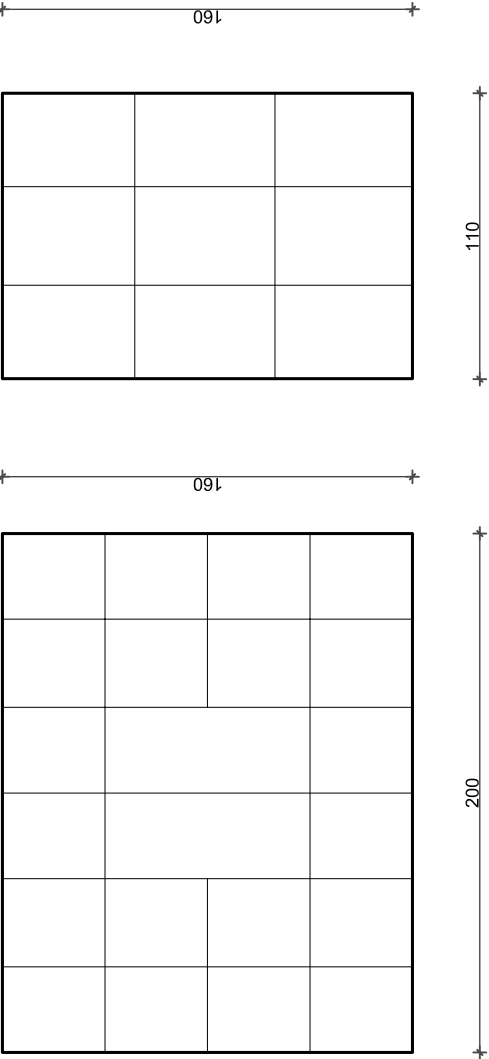

NR POM.	NAZWA POMIESZCZENIA	POSADZKA	POW. UŻYTKOWA
1	MAGAZYN	BETON	42,12
2	MAGAZYN	BETON	25,45
3	MAGAZYN	BETON	71,21
4	MAGAZYN	BETON	26,83
5	WIATROLAP	BETON	4,40
6	MAGAZYN	BETON	37,30
7	MAGAZYN	BETON	31,02
8	MAGAZYN	BETON	7,02
9	MAGAZYN	BETON	73,82
RAZEM			319,17

Nazwa:	MODERNIZACJA GMINNEGO MAGAZYNU OBRONY CYWILNEJ
Obiekt:	BUDYNEK MAGAZYNOWY
Adres budowy:	woj.Lubuskie, pow.Żagań, 67-320 Małomice, ul. Piastowska 19
Działka:	166/9 ,Obr. 0001, J.Ew. 081005_4
Inwestor:	GMINA MAŁOMICE UL. PLAC KONSTYTUCJI 3 MAJA 1
PROJEKTANT:	mgr inż. Michał Gancarczyk podpis: spec. konstrukc.-budowlana upr. 58/DOS/11
Data:	27 PAŹDZIERNIK 2025 skala 1:100
RZUT PARTERU INWENTARYZACJA	
RYS:11	