


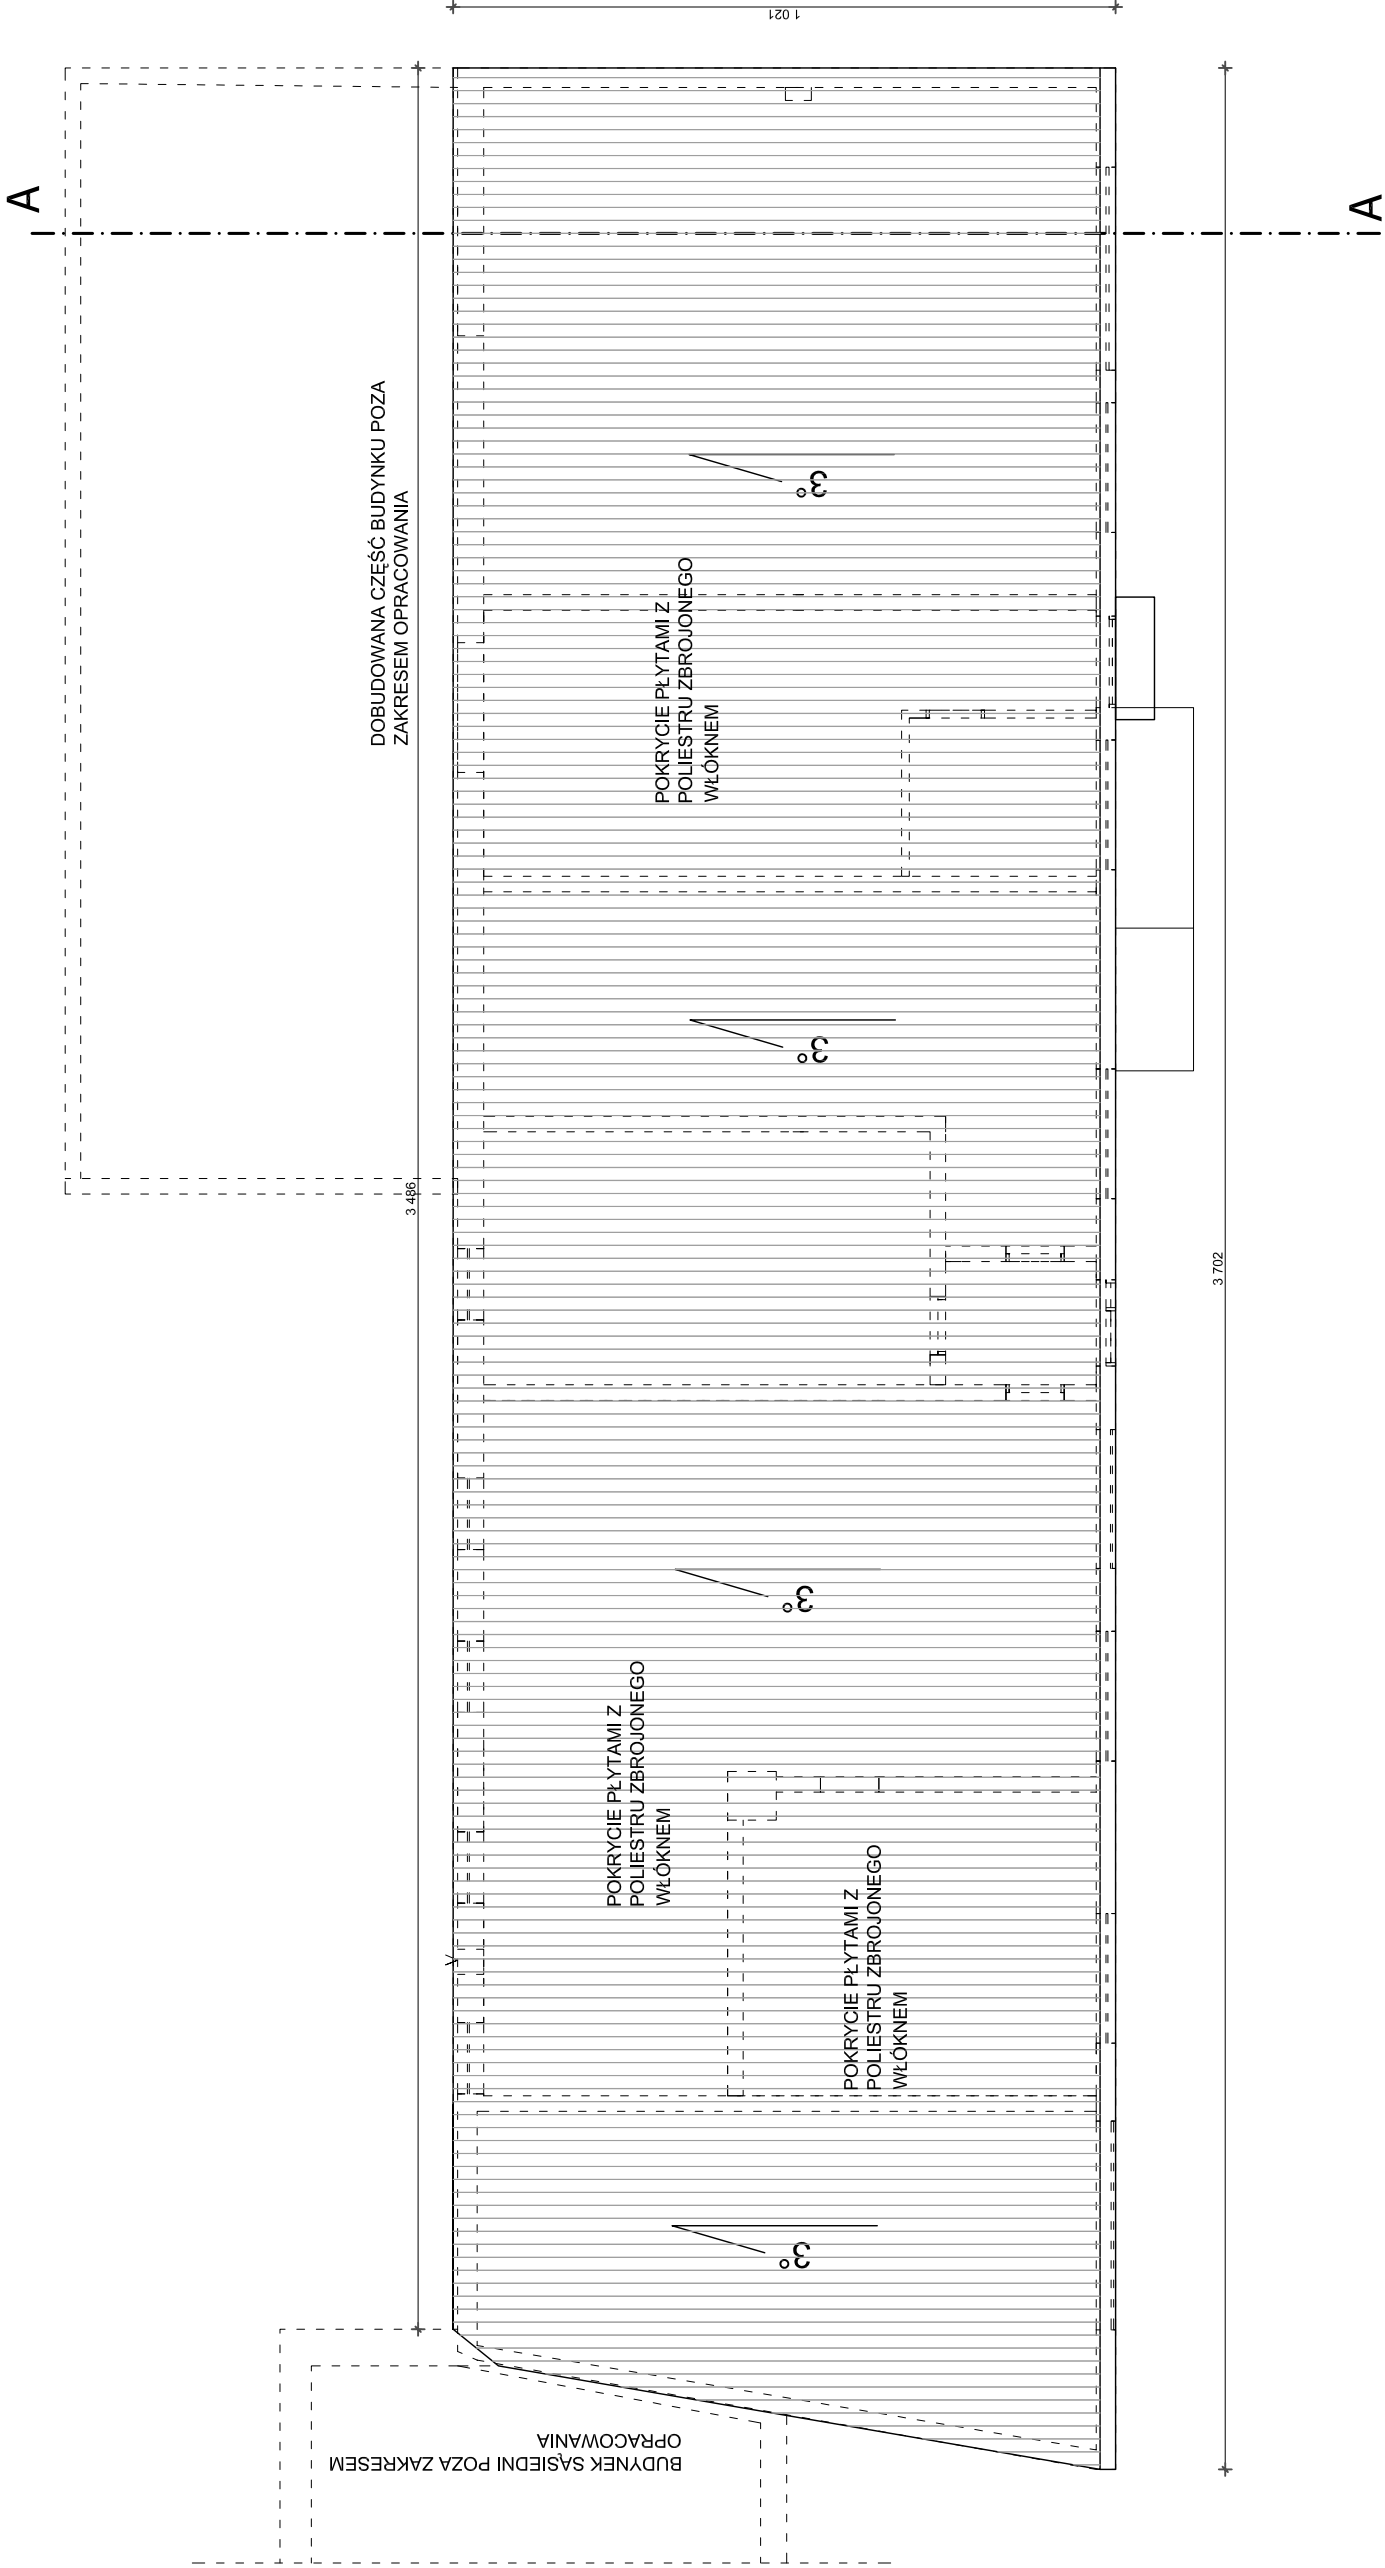

Nazwa:	MODERNIZACJA GMINNEGO MAGAZYNU OBRONY CYWILNEJ
Obiekt:	BUDYNEK MAGAZYNOWY
Adres budowy:	woj.Lubuskie, pow.Żagań, 67-320 Małomice, ul. Piastowska 19
Działka:	166/9 ,Obr. 0001, J.Ew. 081005_4
Inwestor:	GMINA MAŁOMICE UL. PLAC KONSTYTUCJI 3 MAJA 1 67-320 MAŁOMICE
PROJEKTANT:	mgr inż. Michał Gancarczyk spec. konstrukc.-budowlana upr. 58/DOS/11 podpis:
Data:	PAŹDZIERNIK 2025 skala 1:100
RZUT DACHU INWENTARYZACJA RYS:13	