



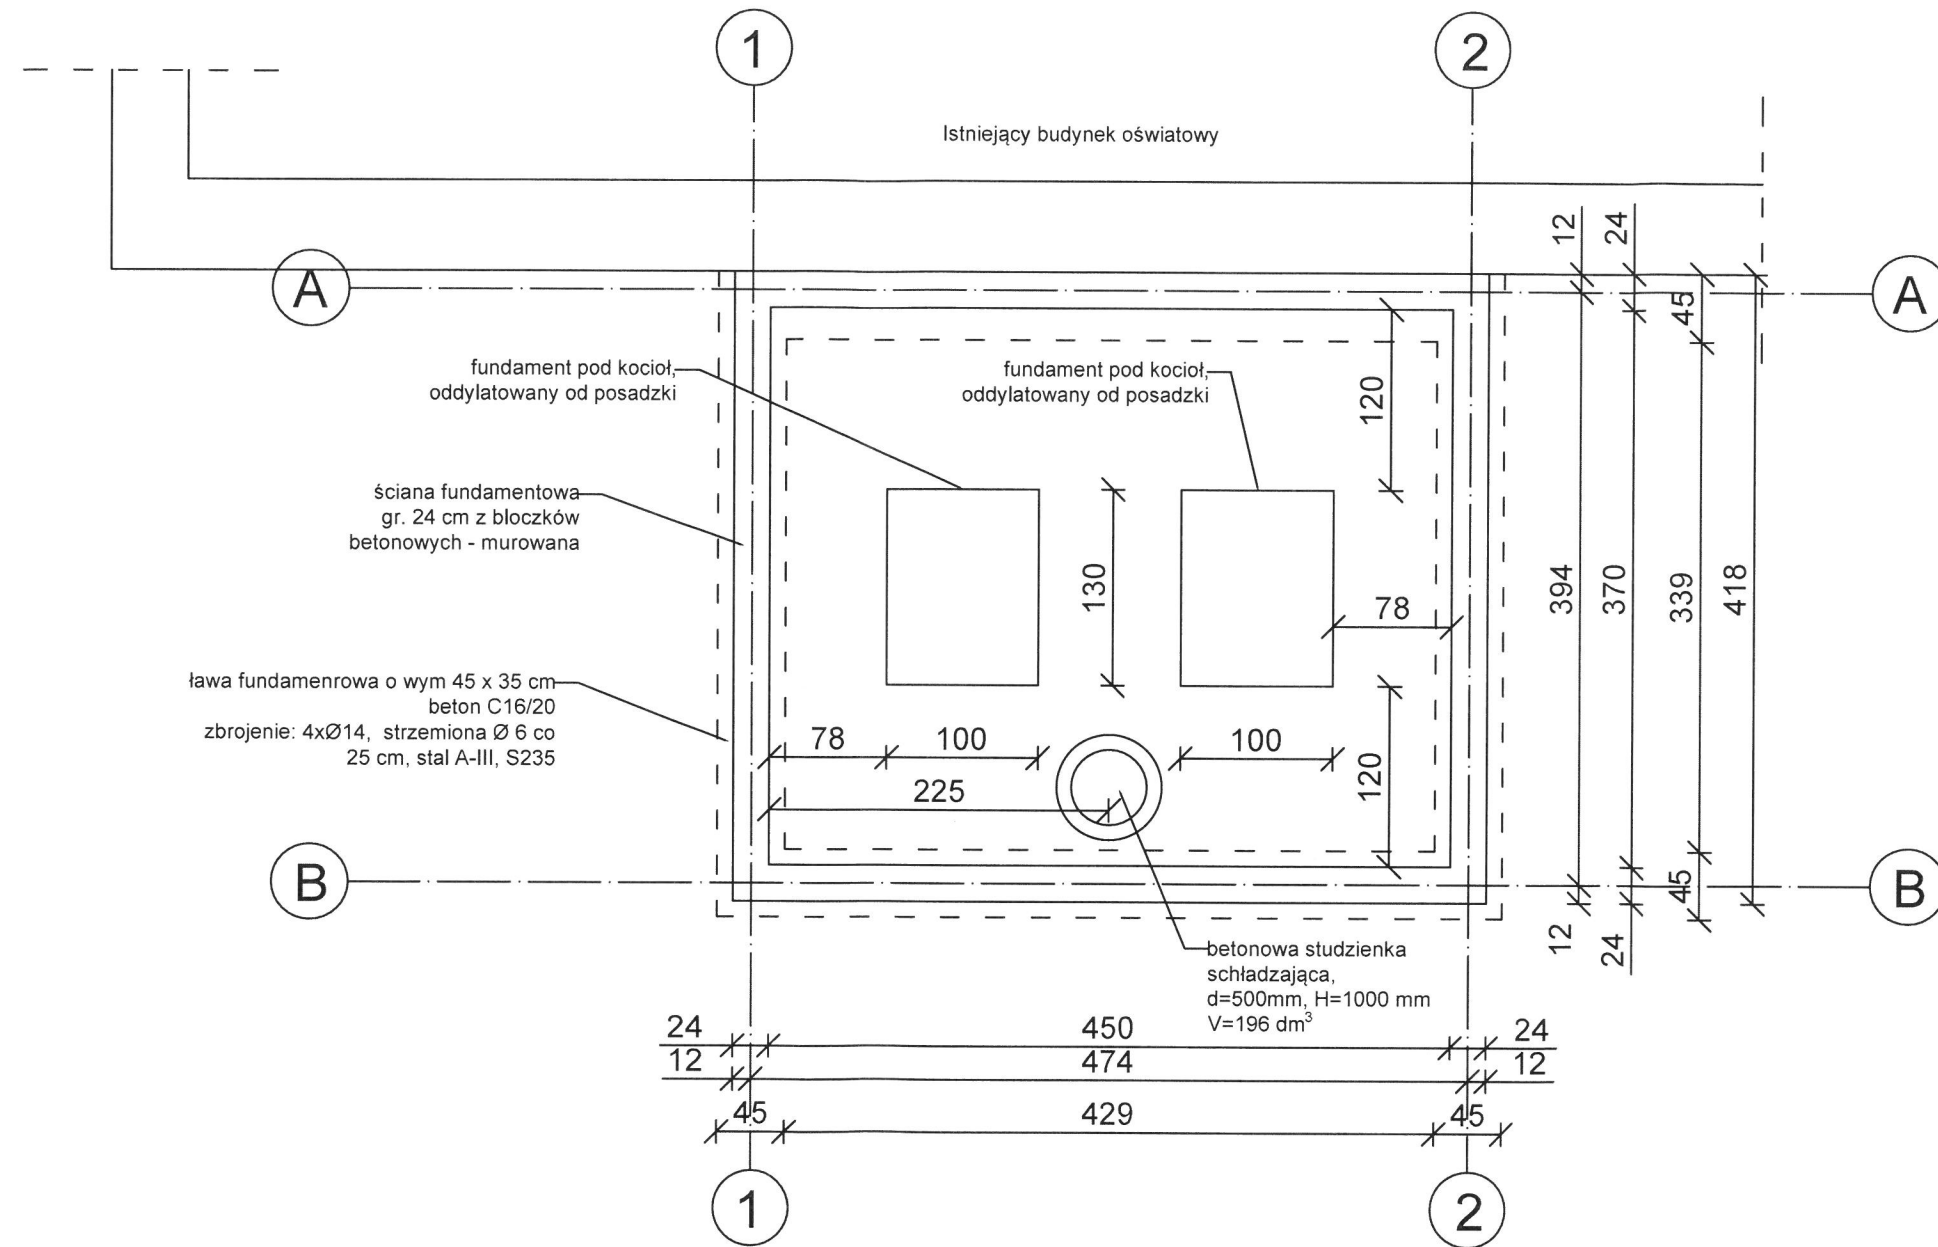


TEMAT:	BUDOWA KONTENEROWEJ KOTŁOWNI GAZOWEJ	FAZA:	P.B.
TEMAT RYSUNKU:	NADPROŻA	DATA:	sierpień 2026
INWESTOR:	ZESPÓŁ SZKÓŁ NR 1 W KRASNYMSTAWIE ul. Zamkowa 1, 22-300 Krasnystaw	SKALA:	1:50
PROJEKTOWAŁ:	branża architektoniczna mgr inż. architekt Michał Patyk UAN-VI-8387/21/90	PODPIS:	
PROJEKTOWAŁ:	branża konstrukcyjna mgr inż. Paweł Drożdżel LUB/0364/PWBKb/15	PODPIS:	
		NR RYS:	B-1

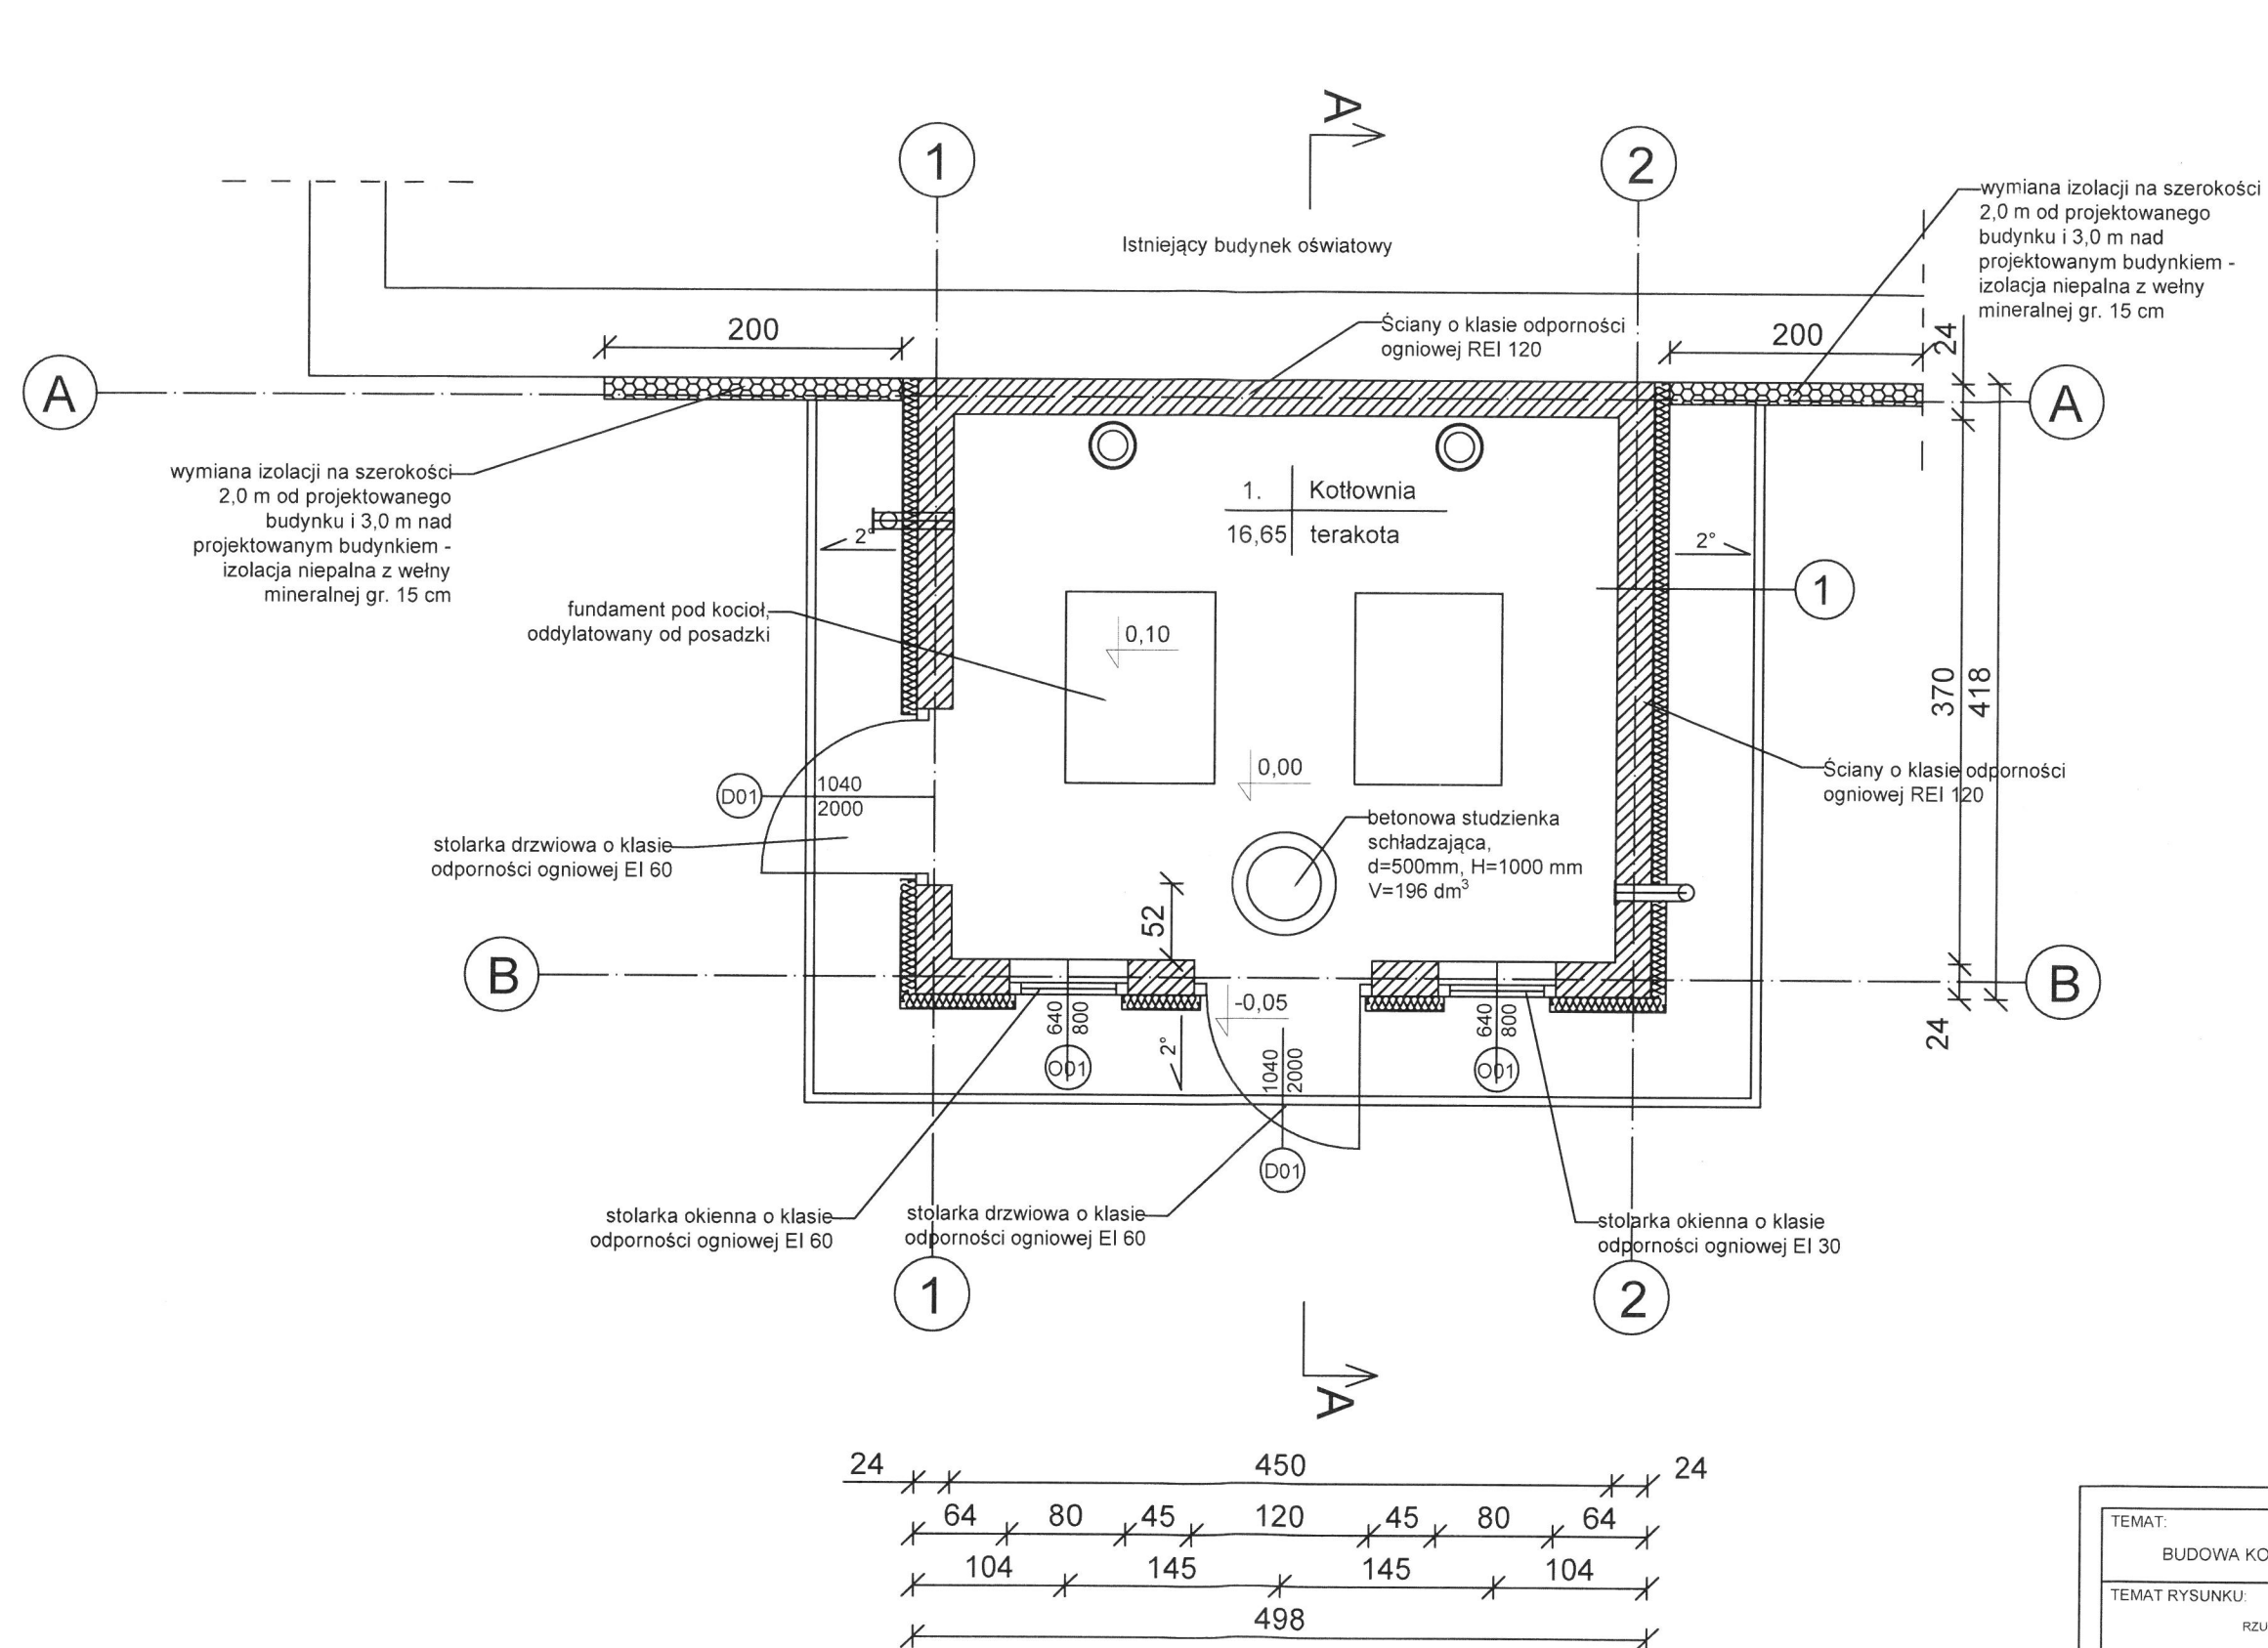

1

1,5 cm	tynek elewacyjny mineralny
10 cm	wełna mineralna $\lambda = 0,035$ W/m·K
24 cm	gazobeton, klasa 600
1,5 cm	tynek cem-wap

TEMAT:	BUDOWA KONTENEROWEJ KOTŁOWNI GAZOWEJ	FAZA:	P.B.
TEMAT RYSUNKU:	RZUT KOTŁOWNI KONTENEROWEJ	DATA:	sierpień 2026
INWESTOR:	ZESPÓŁ SZKÓŁ NR 1 W KRASNYMSTAWIE ul. Zamkowa 1, 22-300 Krasnystaw	SKALA:	1:50
PROJEKTOWAŁ:	branża architektoniczna mgr inż. architekt Michał Patyk UAN-VI-8387/21/90	PODPIS:	
PROJEKTOWAŁ:	branża konstrukcyjna mgr inż. Paweł Drożdżel LUB/0364/PWBKb/15	PODPIS:	
		NR RYS:	B-2

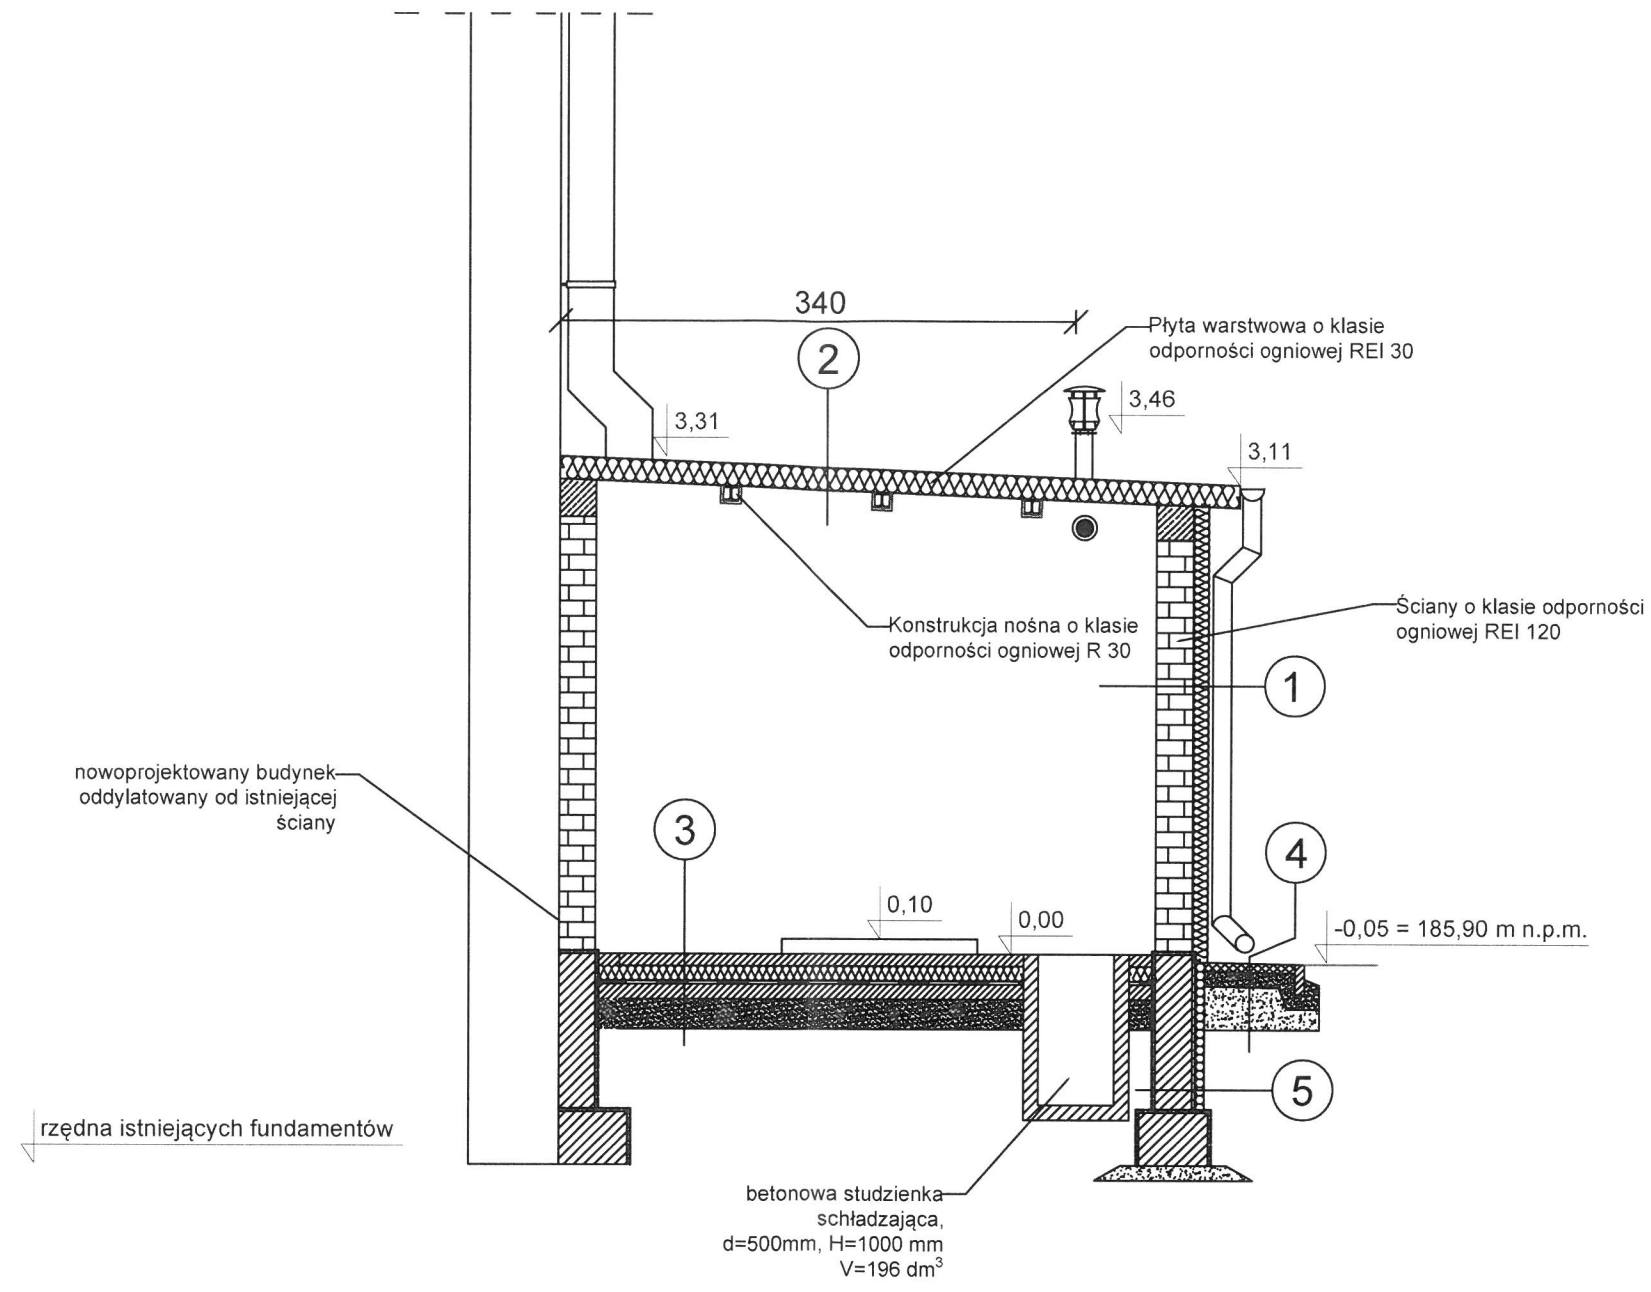

1	
1,5 cm	tynk elewacyjny mineralny
10 cm	wełna mineralna $\lambda = 0,035 \text{ W/m}\cdot\text{K}$
24 cm	gazobeton, klasa 600
1,5 cm	tynk cem-wap


2	
15 cm	plyta warstwowa ścienna wypełniona wełną skalną
10 cm	Platew HEB 100
10 cm	Rygiel r.kw. 100x100x6

3	
2 cm	terakota
8 cm	posadzka betonowa C20/25
10 cm	plyty z wełny mineralnej $\lambda = 0,035 \text{ W/m}\cdot\text{K}$
0,5 mm	folia izolacyjna
10 cm	beton C8/10
20 cm	podsyпка piaskowa


4	
6 cm	kostka betonowa
10 cm	podsyпка cem-piach.
28 cm	kruszywo frakcji 0-31,5 mm

5	
1,5 cm	tynk elewacyjny
8 cm	styrodur $\lambda = 0,035 \text{ W/m}\cdot\text{K}$
-	abizol 2 warstwy
24 cm	ściana fund. żelbetowa
1,5 cm	tynk cem-wap


TEMAT: BUDOWA KONTENEROWEJ KOTŁOWNI GAZOWEJ		FAZA: P.B.
TEMAT RYSUNKU: PRZEKÓR J A-A		DATA: sierpień 2026
INWESTOR: ZESPÓŁ SZKÓŁ NR 1 W KRASNYMSTAWIE ul. Zamkowa 1, 22-300 Krasnystaw		SKALA: 1:50
PROJEKTOWAŁ: branża architektoniczna mgr inż. architekt Michał Patyk UAN-VI-8387/21/90	PODPIS: 	NR RYS. B-3
PROJEKTOWAŁ: branża konstrukcyjna mgr inż. Paweł Drożdżel LUB/0364/PWBKb/15	PODPIS: 	

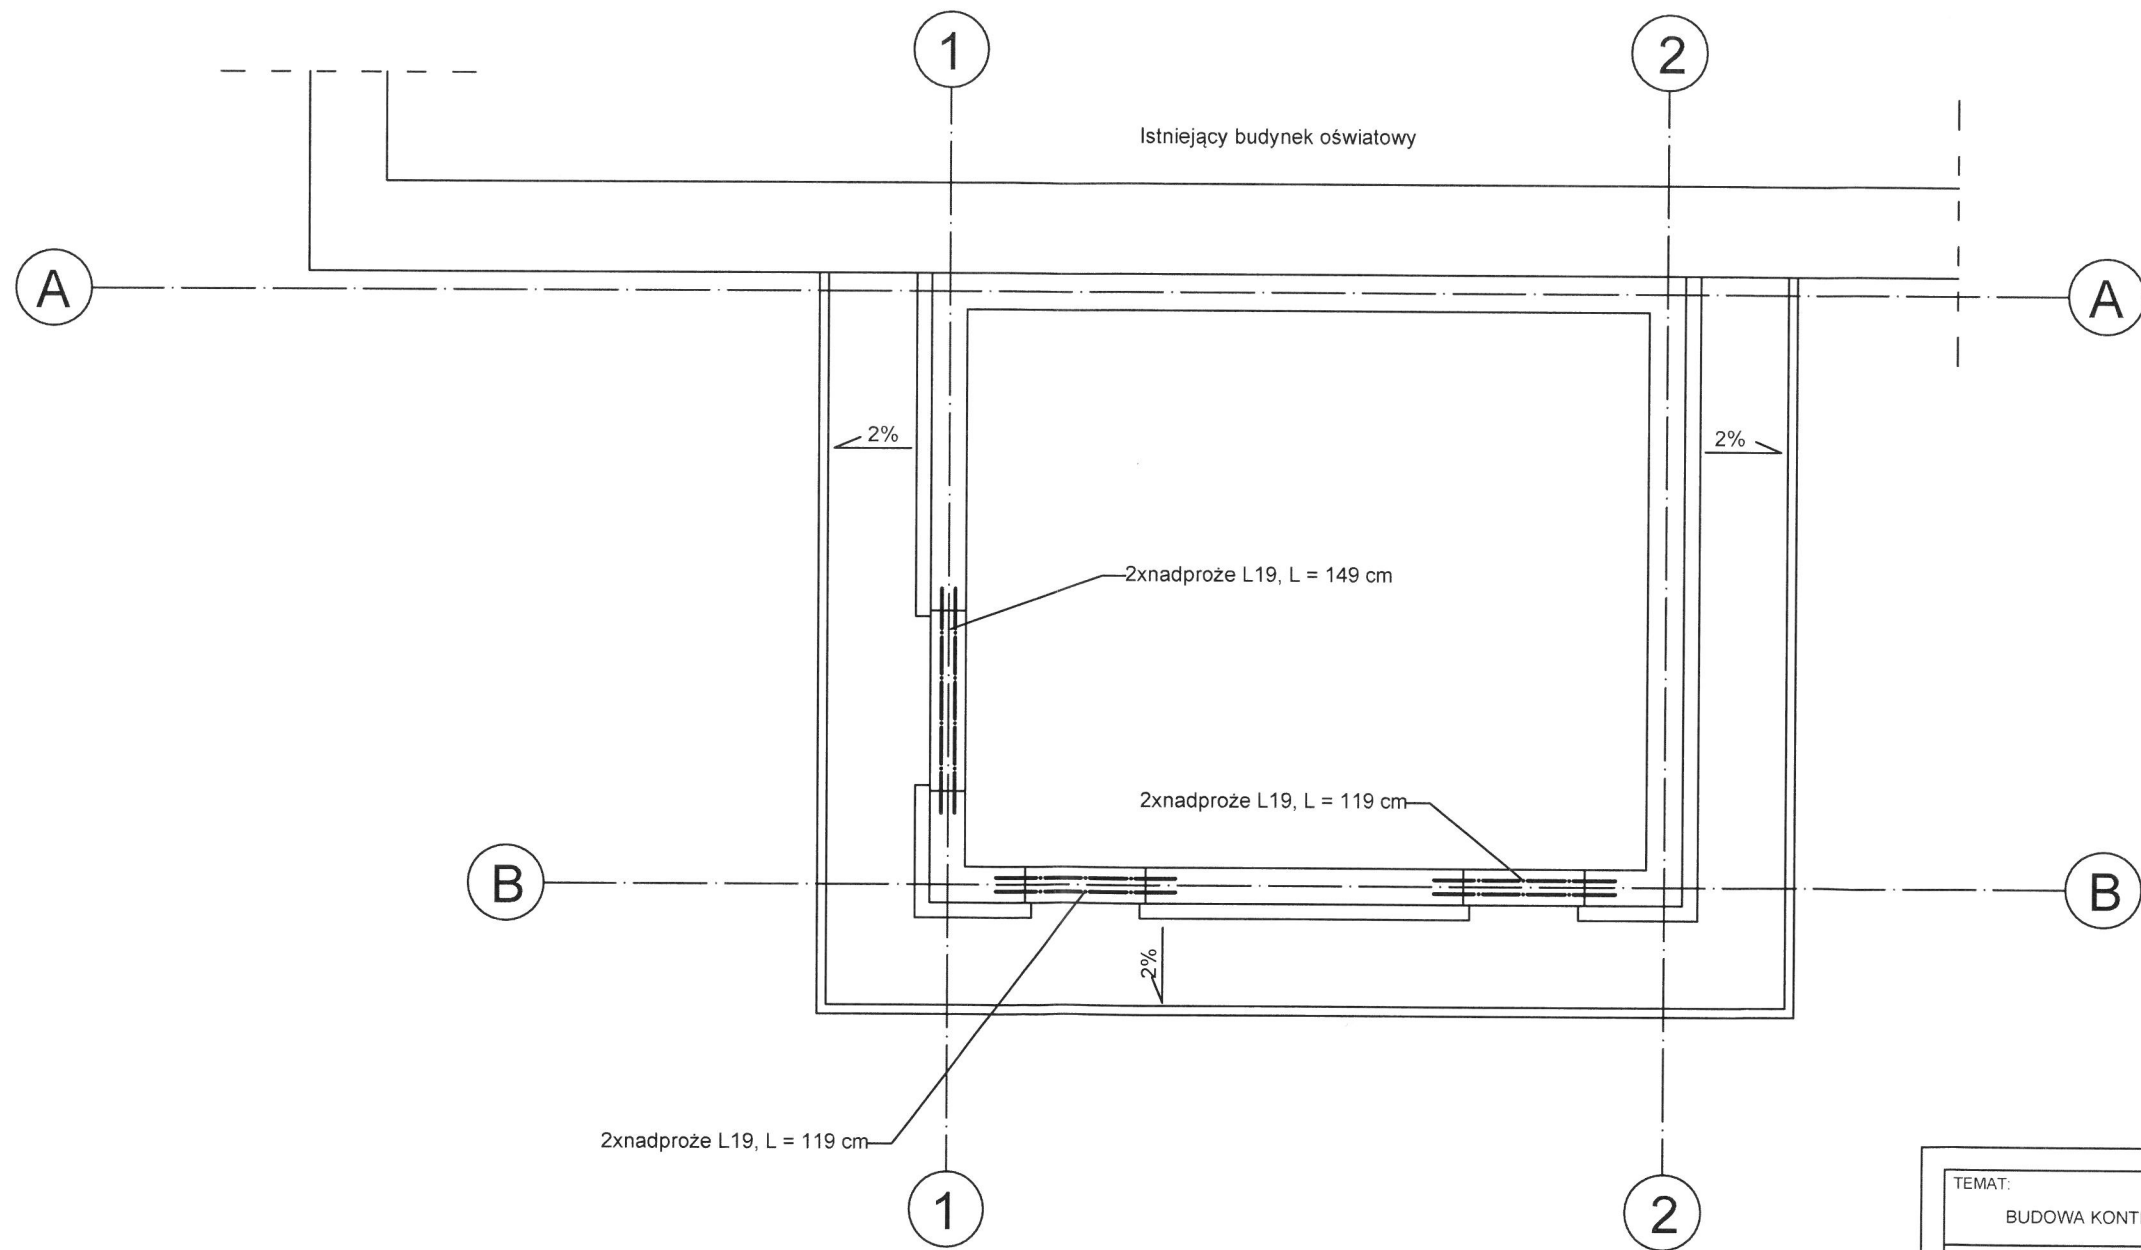

TEMAT: BUDOWA KONTENEROWEJ KOTŁOWNI GAZOWEJ		FAZA: P.B.
TEMAT RYSUNKU: NADPROŻA		DATA: sierpień 2026
INWESTOR: ZESPÓŁ SZKÓŁ NR 1 W KRASNYMSTAWIE ul. Zamkowa 1, 22-300 Krasnystaw		SKALA: 1:50
PROJEKTOWAŁ: branża architektoniczna mgr inż. architekt Michał Patyk UAN-VI-8387/21/90	PODPIS: 	NR RYS: B-4
PROJEKTOWAŁ: branża konstrukcyjna mgr inż. Paweł Drożdżel LUB/0364/PWBKb/15	PODPIS: 	

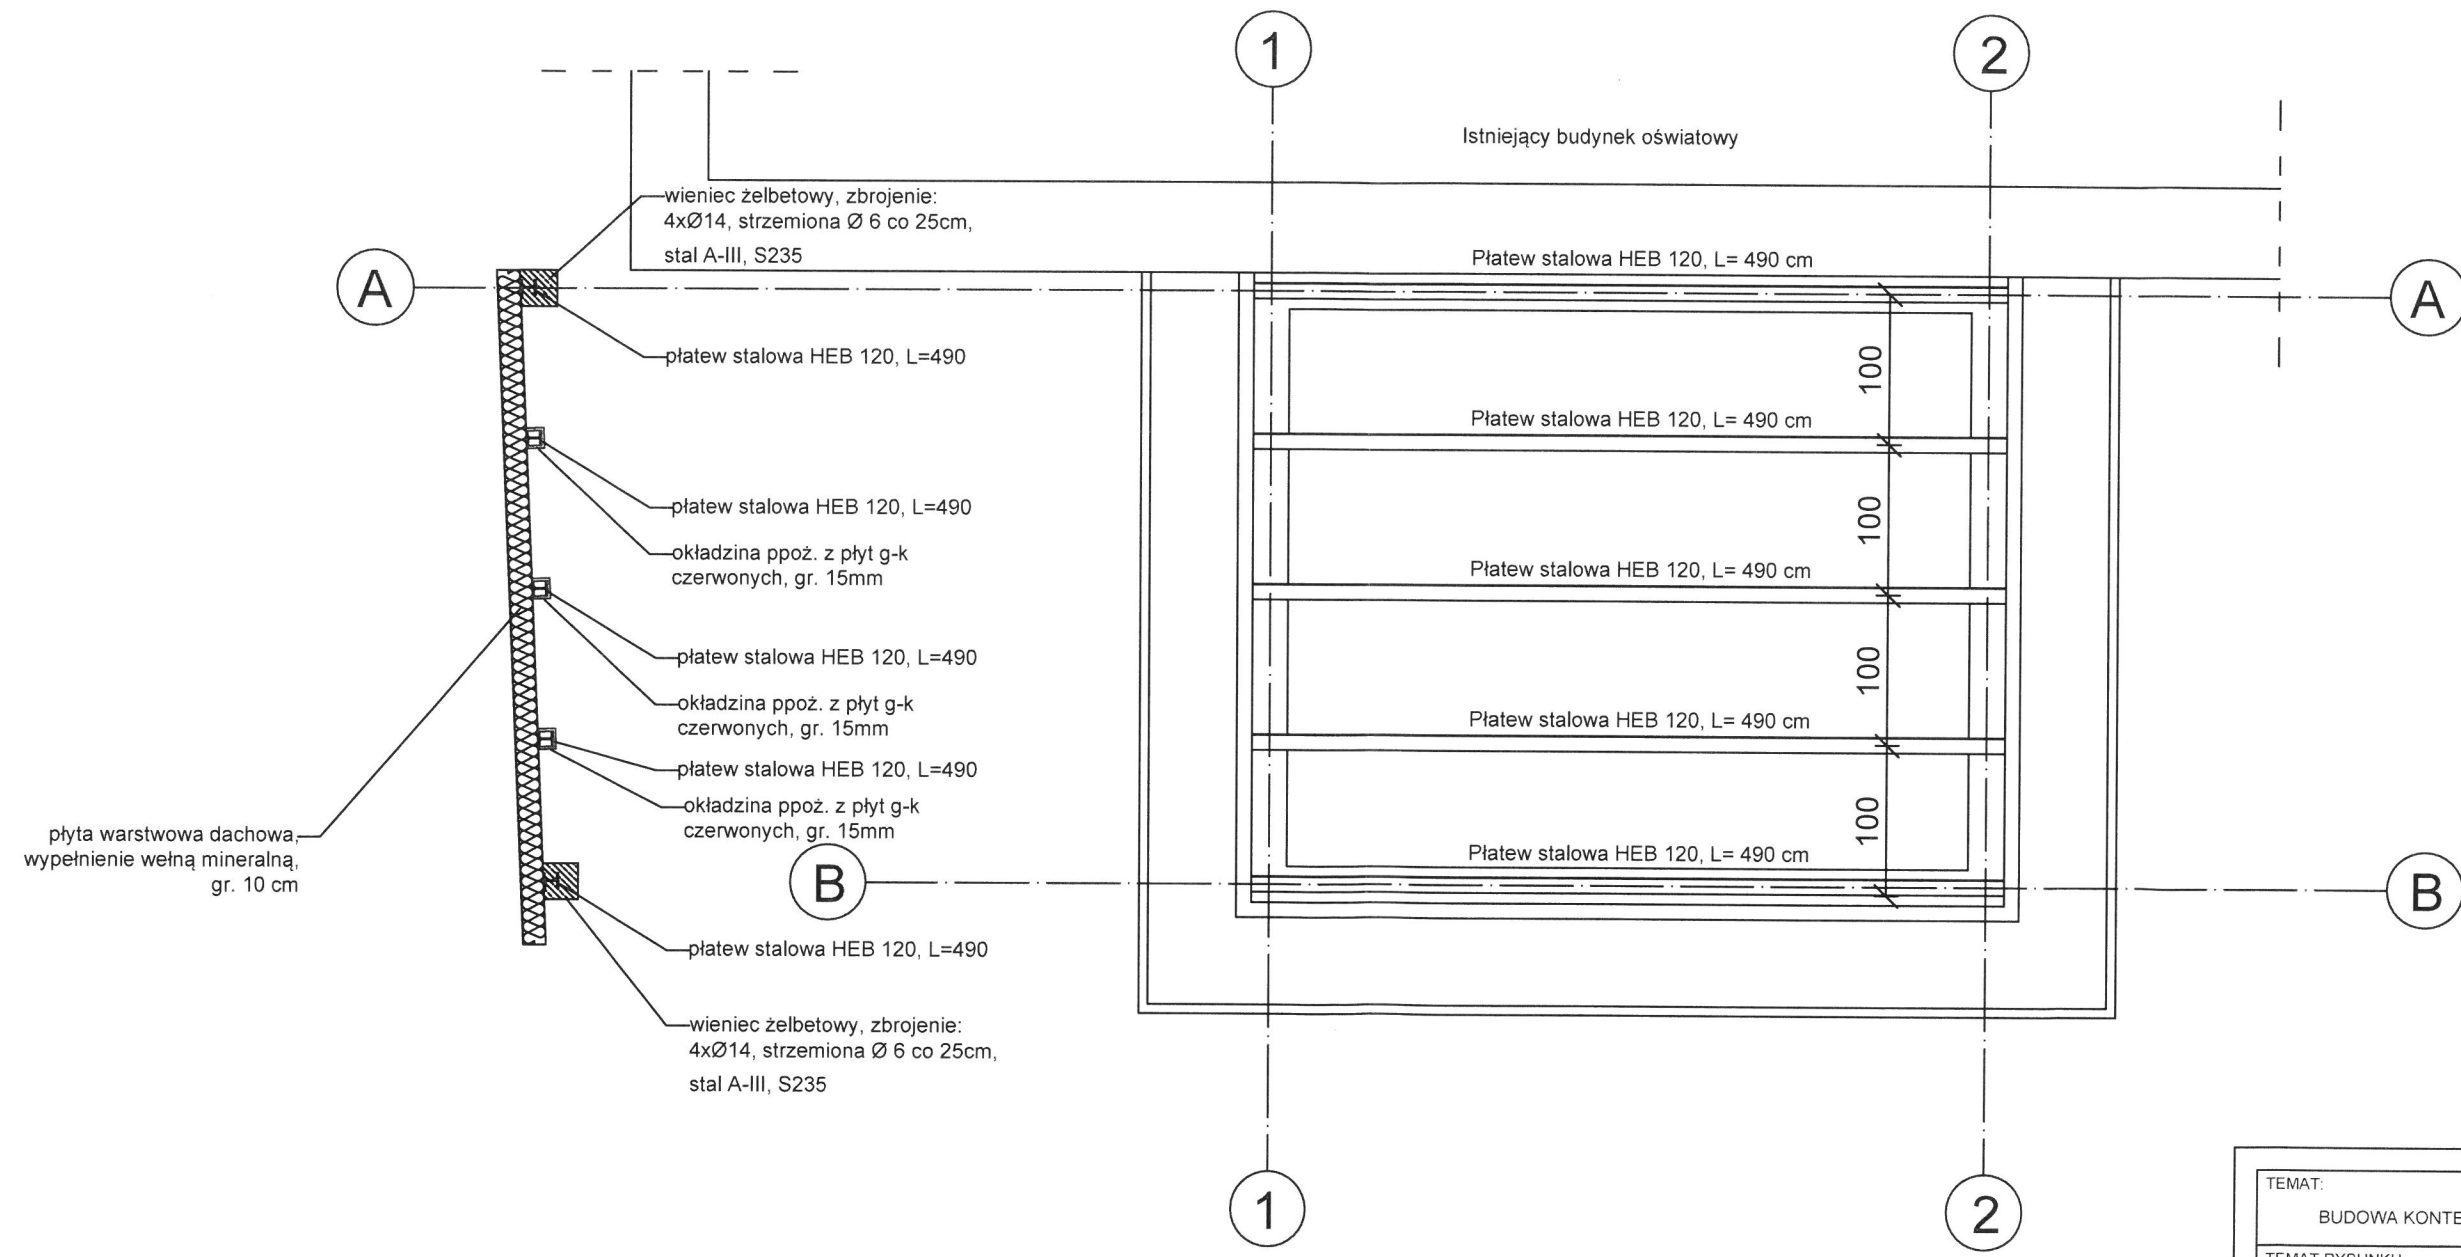


TEMAT:	BUDOWA KONTENEROWEJ KOTŁOWNI GAZOWEJ	FAZA:	P.B.
TEMAT RYSUNKU:	KONSTRUKCJA DACHU	DATA:	sierpień 2026
INWESTOR:	ZESPÓŁ SZKÓŁ NR 1 W KRASNYMSTAWIE ul. Zamkowa 1, 22-300 Krasnystaw	SKALA:	1:50
PROJEKTOWAŁ:	branża architektoniczna mgr inż. architekt Michał Patyk UAN-VI-8387/I21/90	PROJEKTOWAŁ:	branża konstrukcyjna mgr inż. Paweł Drożdżel LUB/0364/PWBKb/15
		NR RYS:	B-5

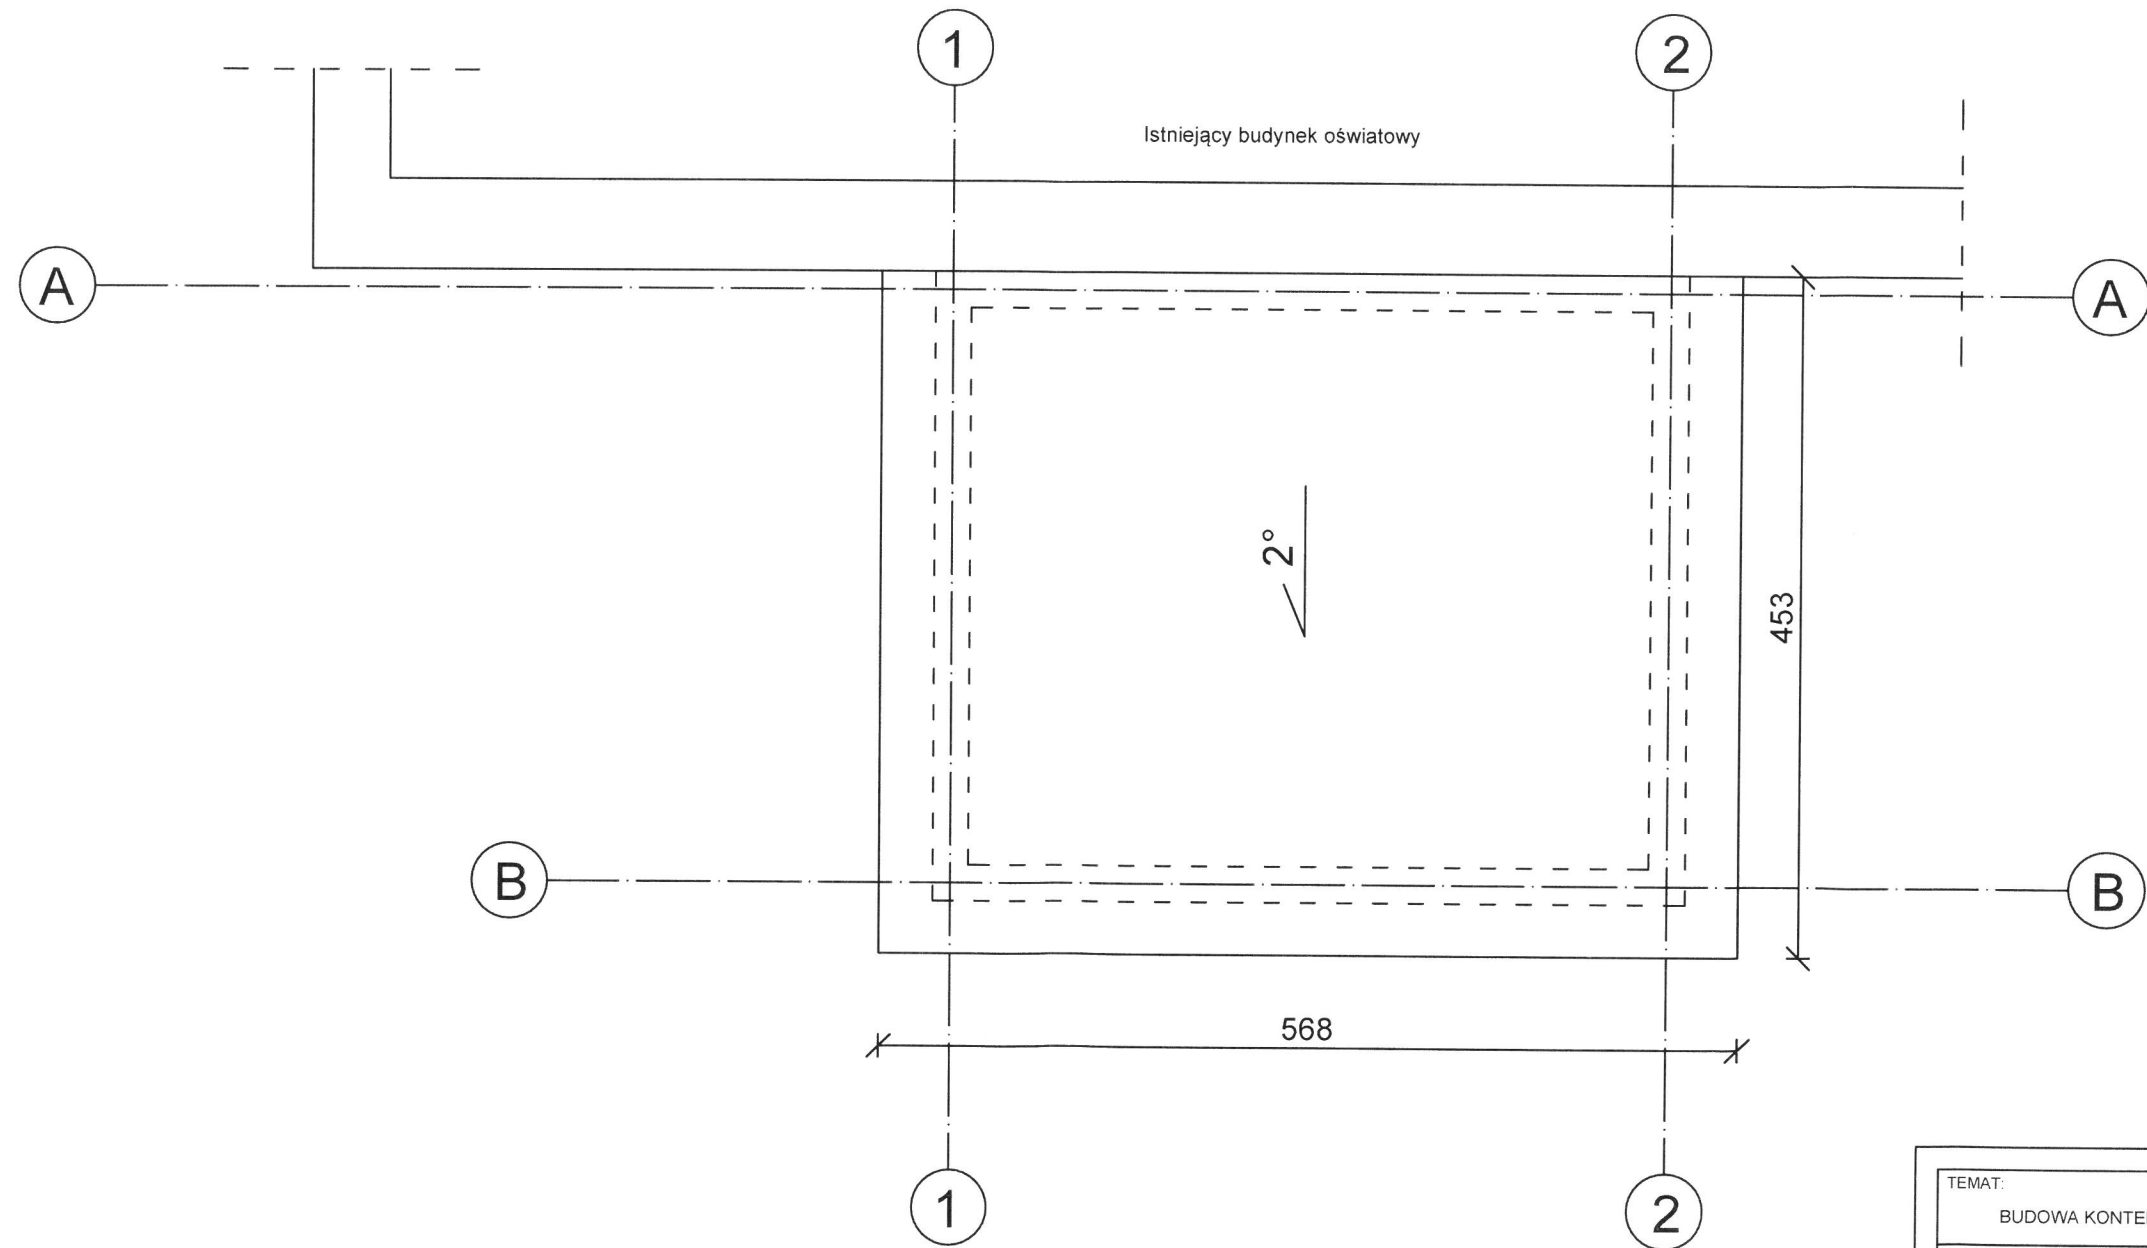


TEMAT: BUDOWA KONTENEROWEJ KOTŁOWNI GAZOWEJ		FAZA: P.B.
TEMAT RYSUNKU: RZUT DACHU		DATA: sierpień 2026
INWESTOR: ZESPÓŁ SZKÓŁ NR 1 W KRASNYMSTAWIE ul. Zamkowa 1, 22-300 Krasnystaw		SKALA: 1:50
PROJEKTOWAŁ: branża architektoniczna mgr inż. architekt Michał Patyk UAN-VI-8387/21/90	PODPIS: 	NR RYS: B-6
PROJEKTOWAŁ: branża konstrukcyjna mgr inż. Paweł Drożdżel LUB/0364/PWBKb/15	PODPIS: 	



- Legenda:
- W1 wieńce żelbetowe z czterech prętów o $\varnothing 14$ i strzemion $\varnothing 6$ co 25 cm, stal A-III, S235
- Uwagi:
- Zachować ciągłość zbrojenia wieńców

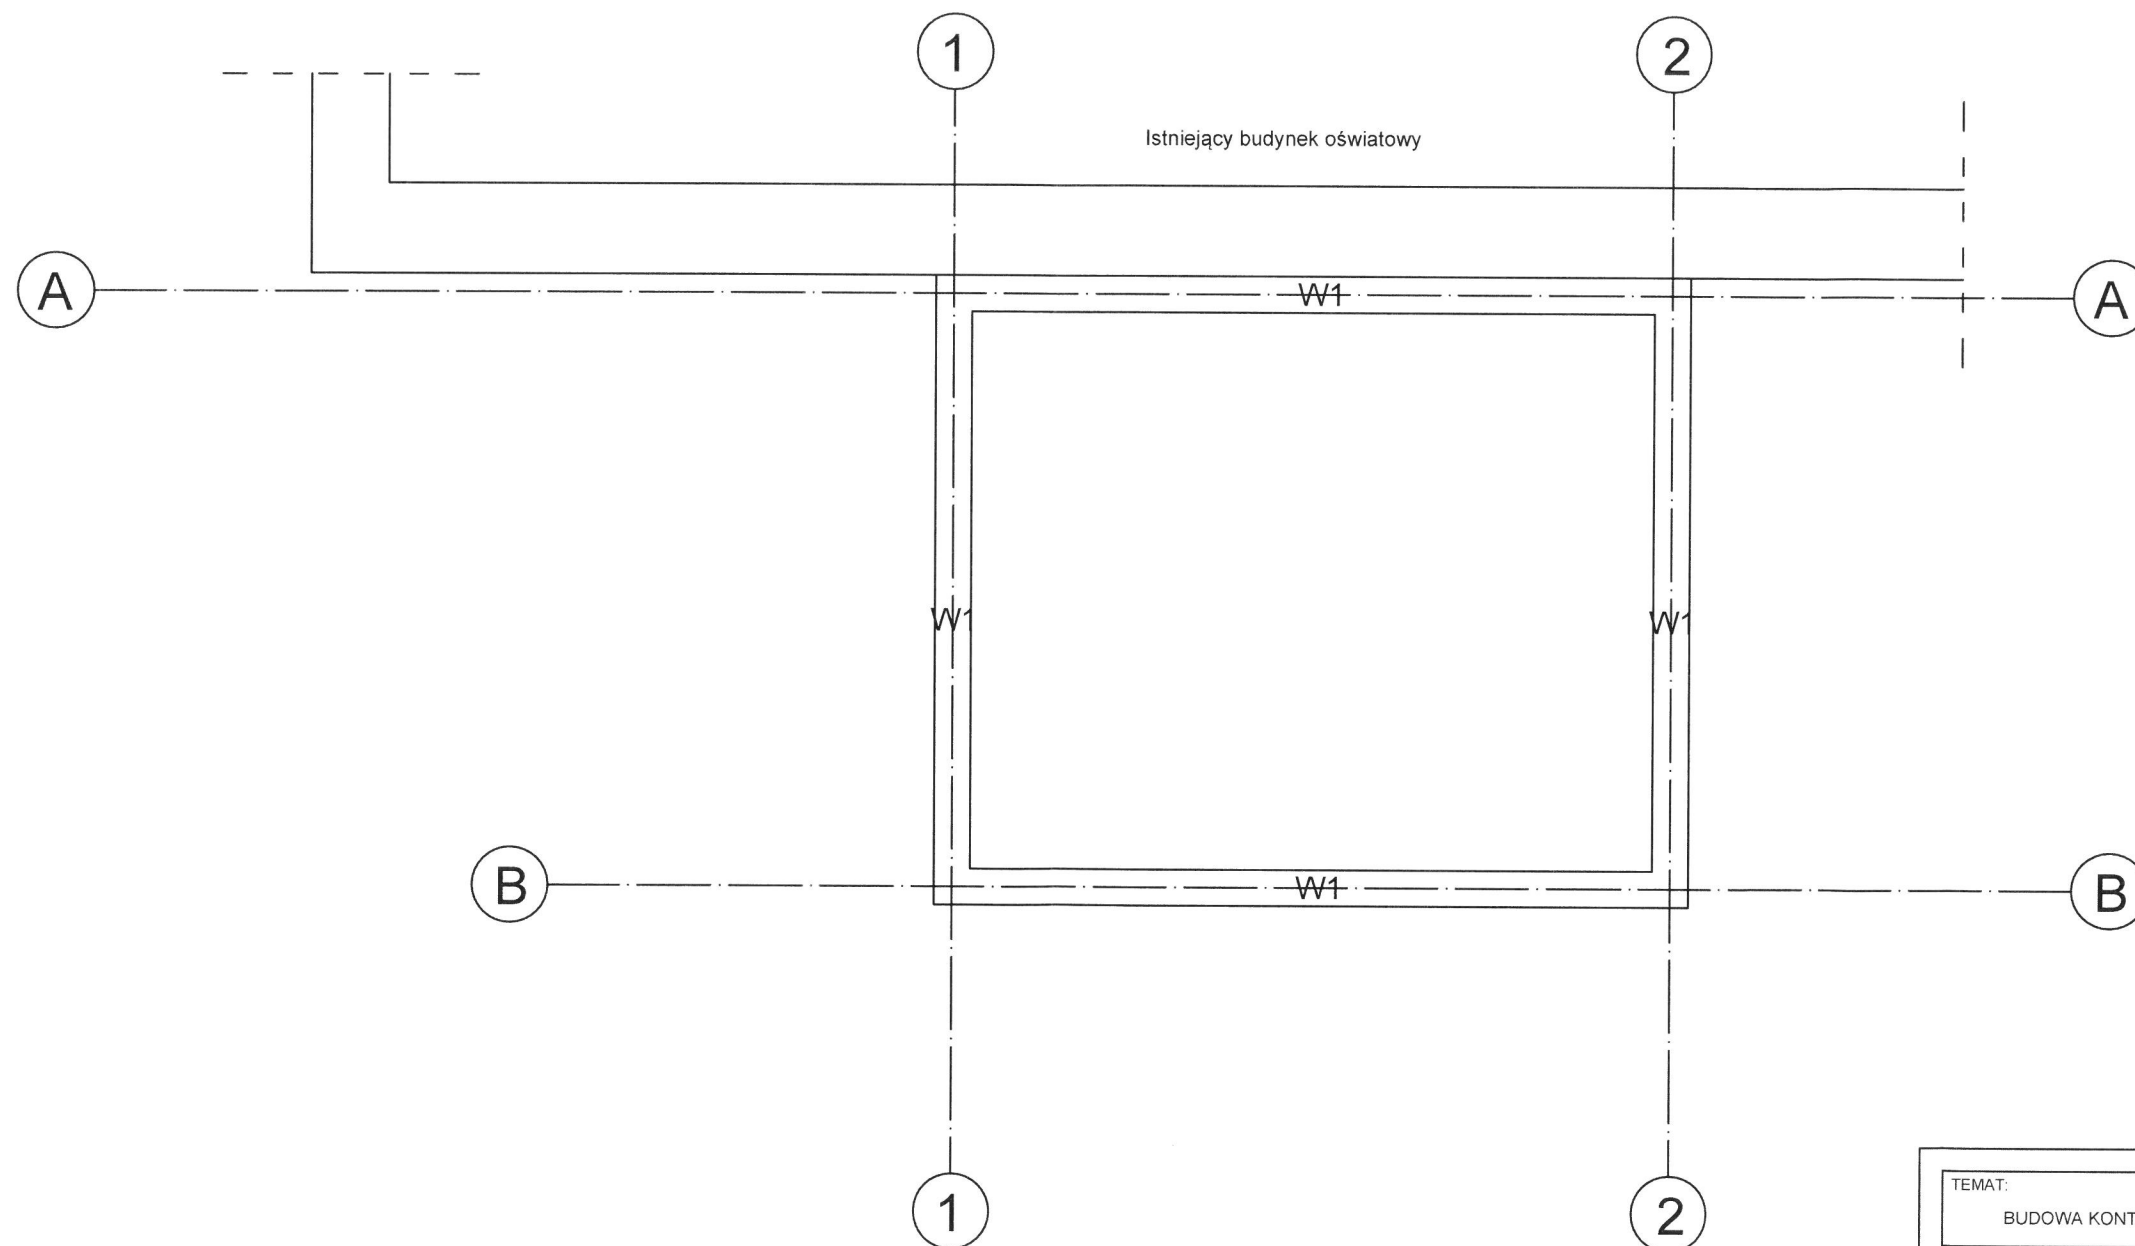

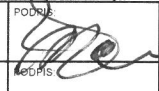TEMAT: BUDOWA KONTENEROWEJ KOTŁOWNI GAZOWEJ		FAZA: P.B.
TEMAT RYSUNKU: RZUT DACHU		DATA: sierpień 2026
INWESTOR: ZESPÓŁ SZKÓŁ NR 1 W KRASNYMSTAWIE ul. Zamkowa 1, 22-300 Krasnystaw		SKALA: 1:50
PROJEKTOWAŁ: branża architektoniczna mgr inż. architekt Michał Patyk UAN-VI-8387/21/90	PODOPIS: 	NR RYS. B-7
PROJEKTOWAŁ: branża konstrukcyjna mgr inż. Paweł Drożdżel LUB/0364/PWBKb/15	PODOPIS: 	