


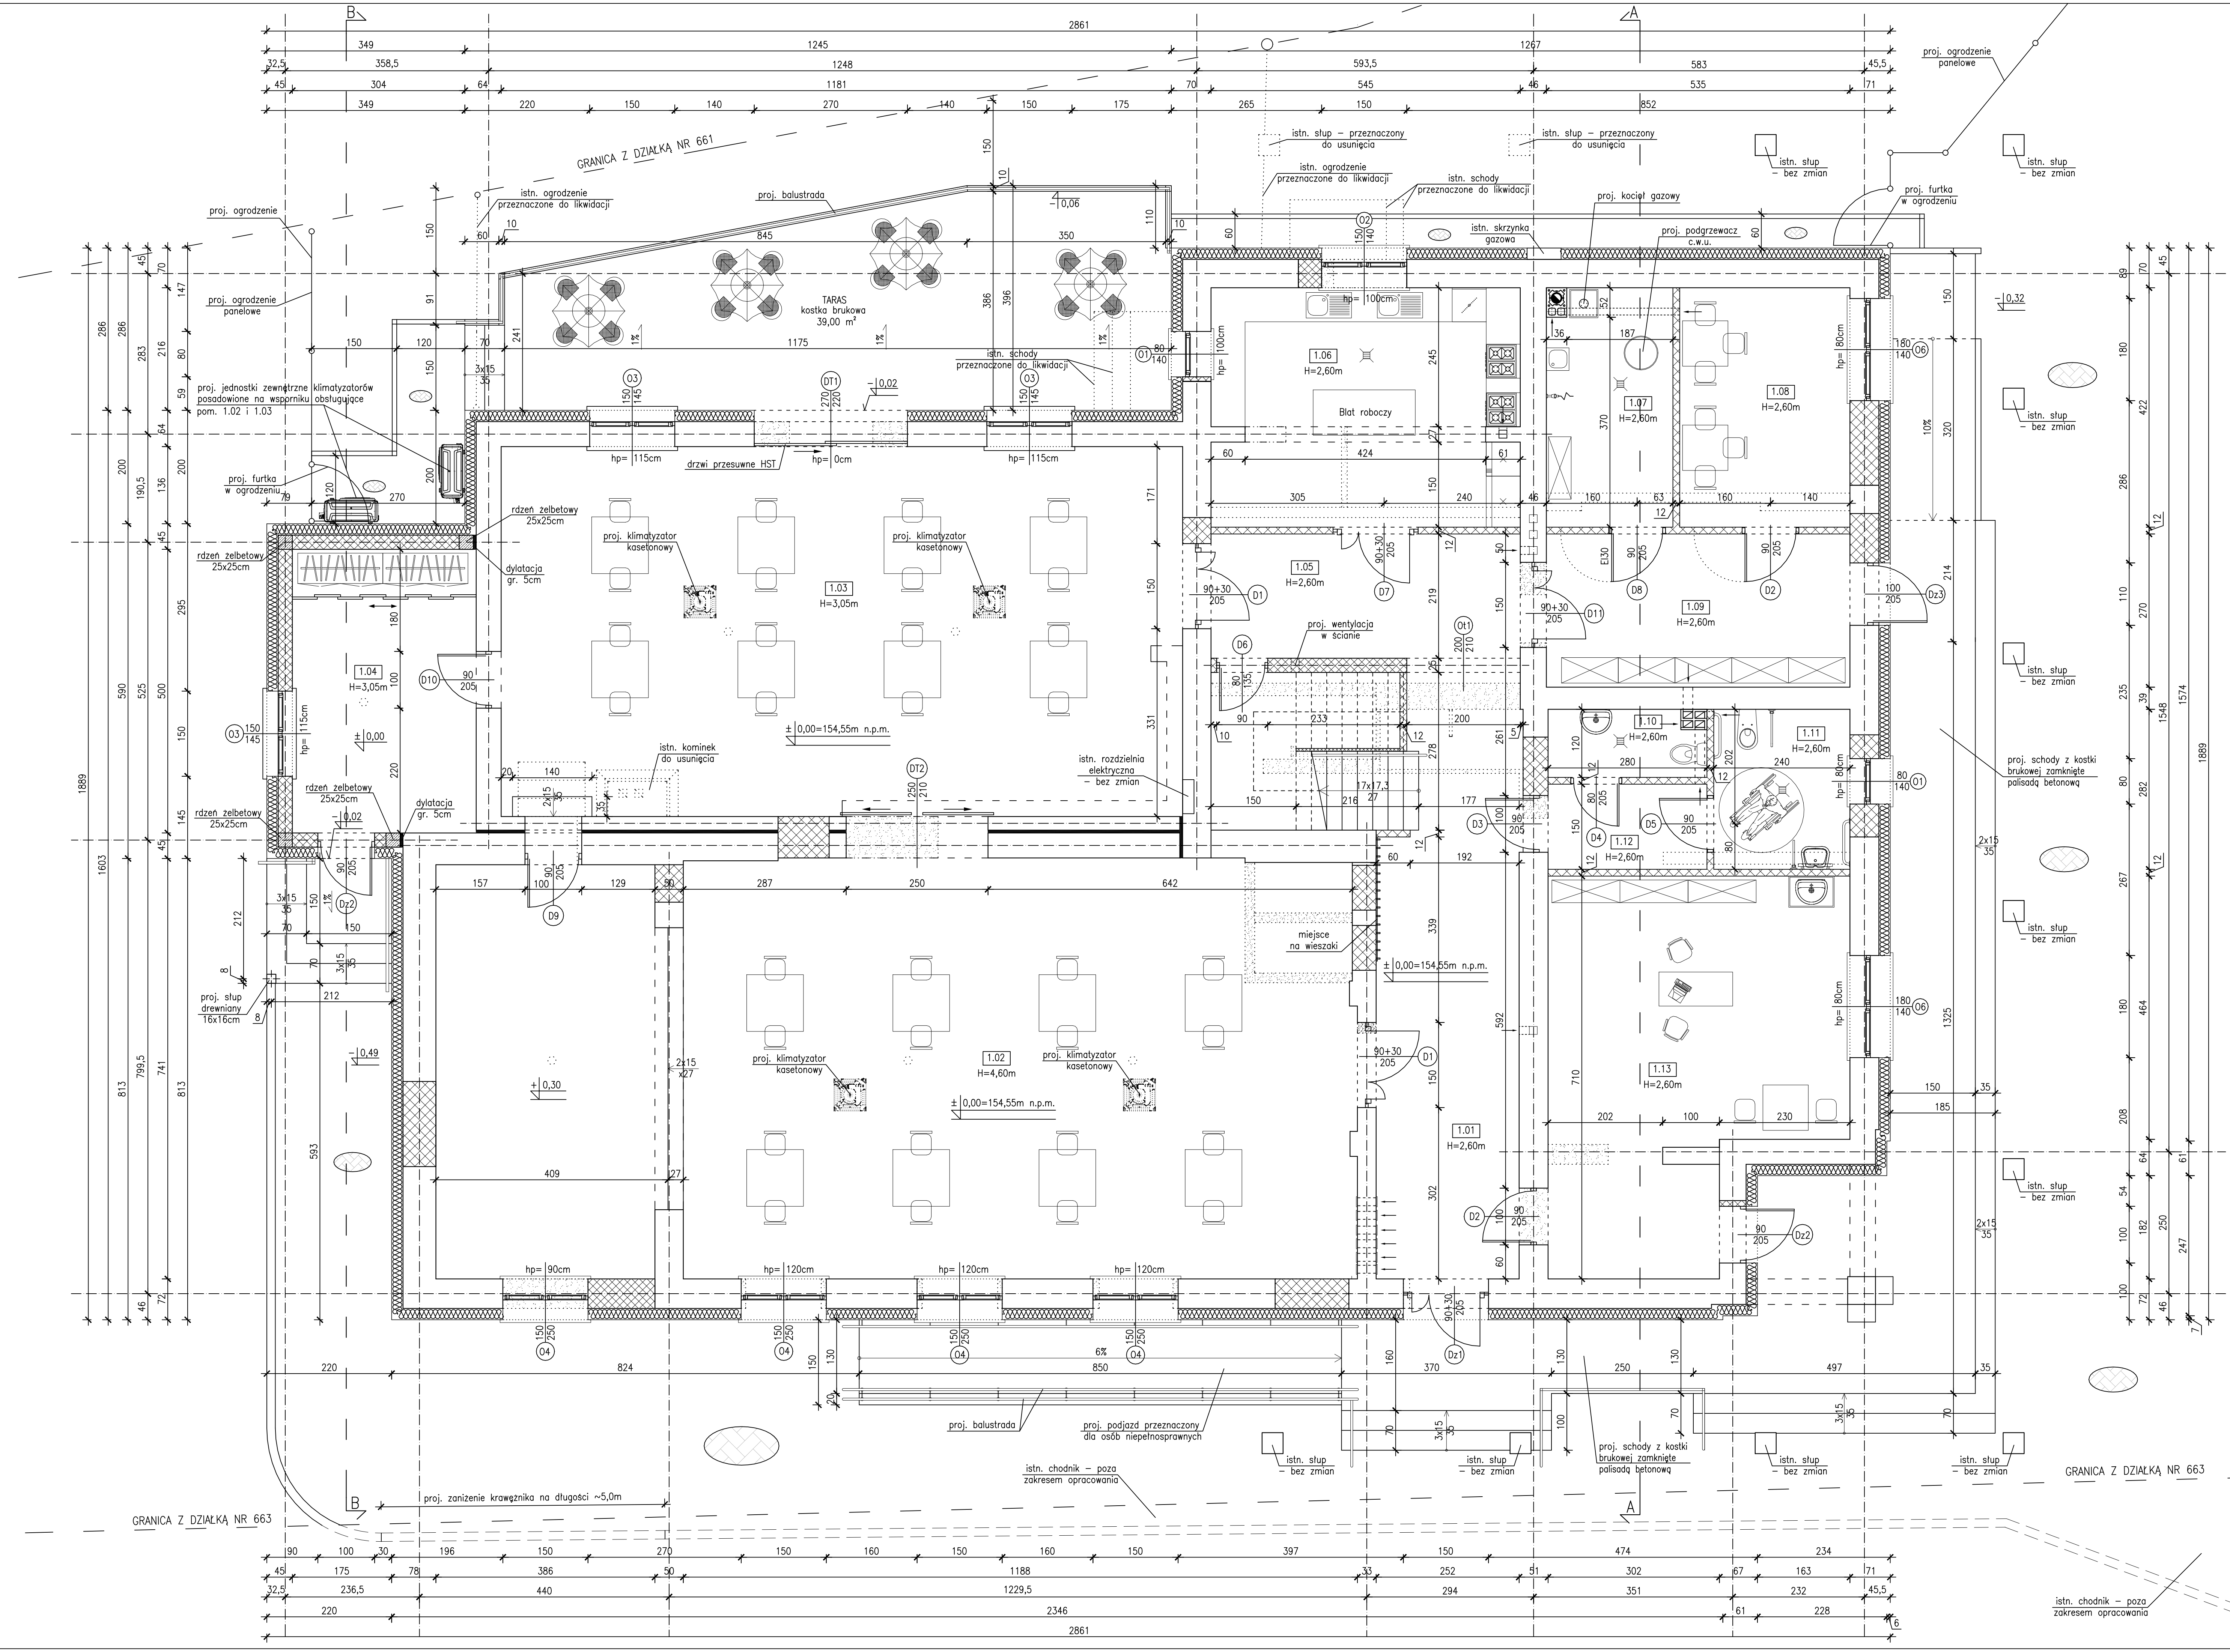

GRANICA Z DZIAŁKĄ NR 1657

GRANICA Z DZIAŁKĄ NR 1657

GRANICA Z DZIAŁKĄ NR 663

GRANICA Z DZIAŁKĄ NR 663

- Legenda:
- Istniejące ściany
  - Projektowane ściany
  - Projektowane wyburzenia
  - Istniejąca stolarka
  - Projektowana stolarka
  - Proj. opaska i chodnik z kostki brukowej

| Nr pom. | Nazwa pomieszczenia                      | Posadzka         | Pow. użytkowa [m <sup>2</sup> ] | Pow. całkowita [m <sup>2</sup> ] |
|---------|------------------------------------------|------------------|---------------------------------|----------------------------------|
| 1.01    | Korytarz + klatka schodowa               | plytki podlogowe | 25,52                           | 35,32                            |
| 1.02    | Sala nr 1                                | deska podlogowa  | 118,27                          | 118,27                           |
| 1.03    | Sala nr 2                                | panele podlogowe | 77,93                           | 77,93                            |
| 1.04    | Ganek/ szatnia                           | panele podlogowe | 16,20                           | 16,20                            |
| 1.05    | Korytarz                                 | plytki podlogowe | 11,94                           | 11,94                            |
| 1.06    | Kuchnia                                  | plytki podlogowe | 22,67                           | 22,67                            |
| 1.07    | Kotłownia                                | plytki podlogowe | 9,22                            | 9,22                             |
| 1.08    | Pom. KGW                                 | panele podlogowe | 12,66                           | 12,66                            |
| 1.09    | Korytarz                                 | plytki podlogowe | 14,45                           | 14,45                            |
| 1.10    | WC męski                                 | plytki podlogowe | 3,19                            | 3,19                             |
| 1.11    | WC damski/ WC dla osoby niepełnosprawnej | plytki podlogowe | 6,77                            | 6,77                             |
| 1.12    | Przedśionek                              | plytki podlogowe | 4,20                            | 4,20                             |
| 1.13    | Pom. świetlicy                           | panele podlogowe | 31,82                           | 31,82                            |
| Razem   |                                          |                  | 354,84                          | 364,64                           |

**ESPI**  
**PROJ**

**"SAN-PROJ" Usługi Projektowe**  
**Janusz Kalamaz**

TEMAT: Rozbudowa i przebudowa istniejącego budynku handlowo-usługowego o ganek i taras wraz ze zmianą sposobu użytkowania budynku handlowo-usługowego na budynek kultury, nauki i oświaty – Dom Ludowy w m. Wola Baranowska

ADRES OBIEKTU: DZIAŁKA NR 662 POŁOŻONA W MIEJSCOWOŚCI WOLA BARANOWSKA gm. BARANÓW SANDOMIERSKI

TREŚĆ RYSUNKU: RZUT PARTERU

PROJEKOWAŁ: mgr inż. arch. Aleksandra Barlik arch. 16/PROJ/2016

IMIG I NAZWISKO SPECJ: nr upr. podpis

NUMER RYSUNKU: A-01

STADIUM: PAB

DATA: 04-2024

BRANŻA: architektoniczna

SKALA: 1:50