


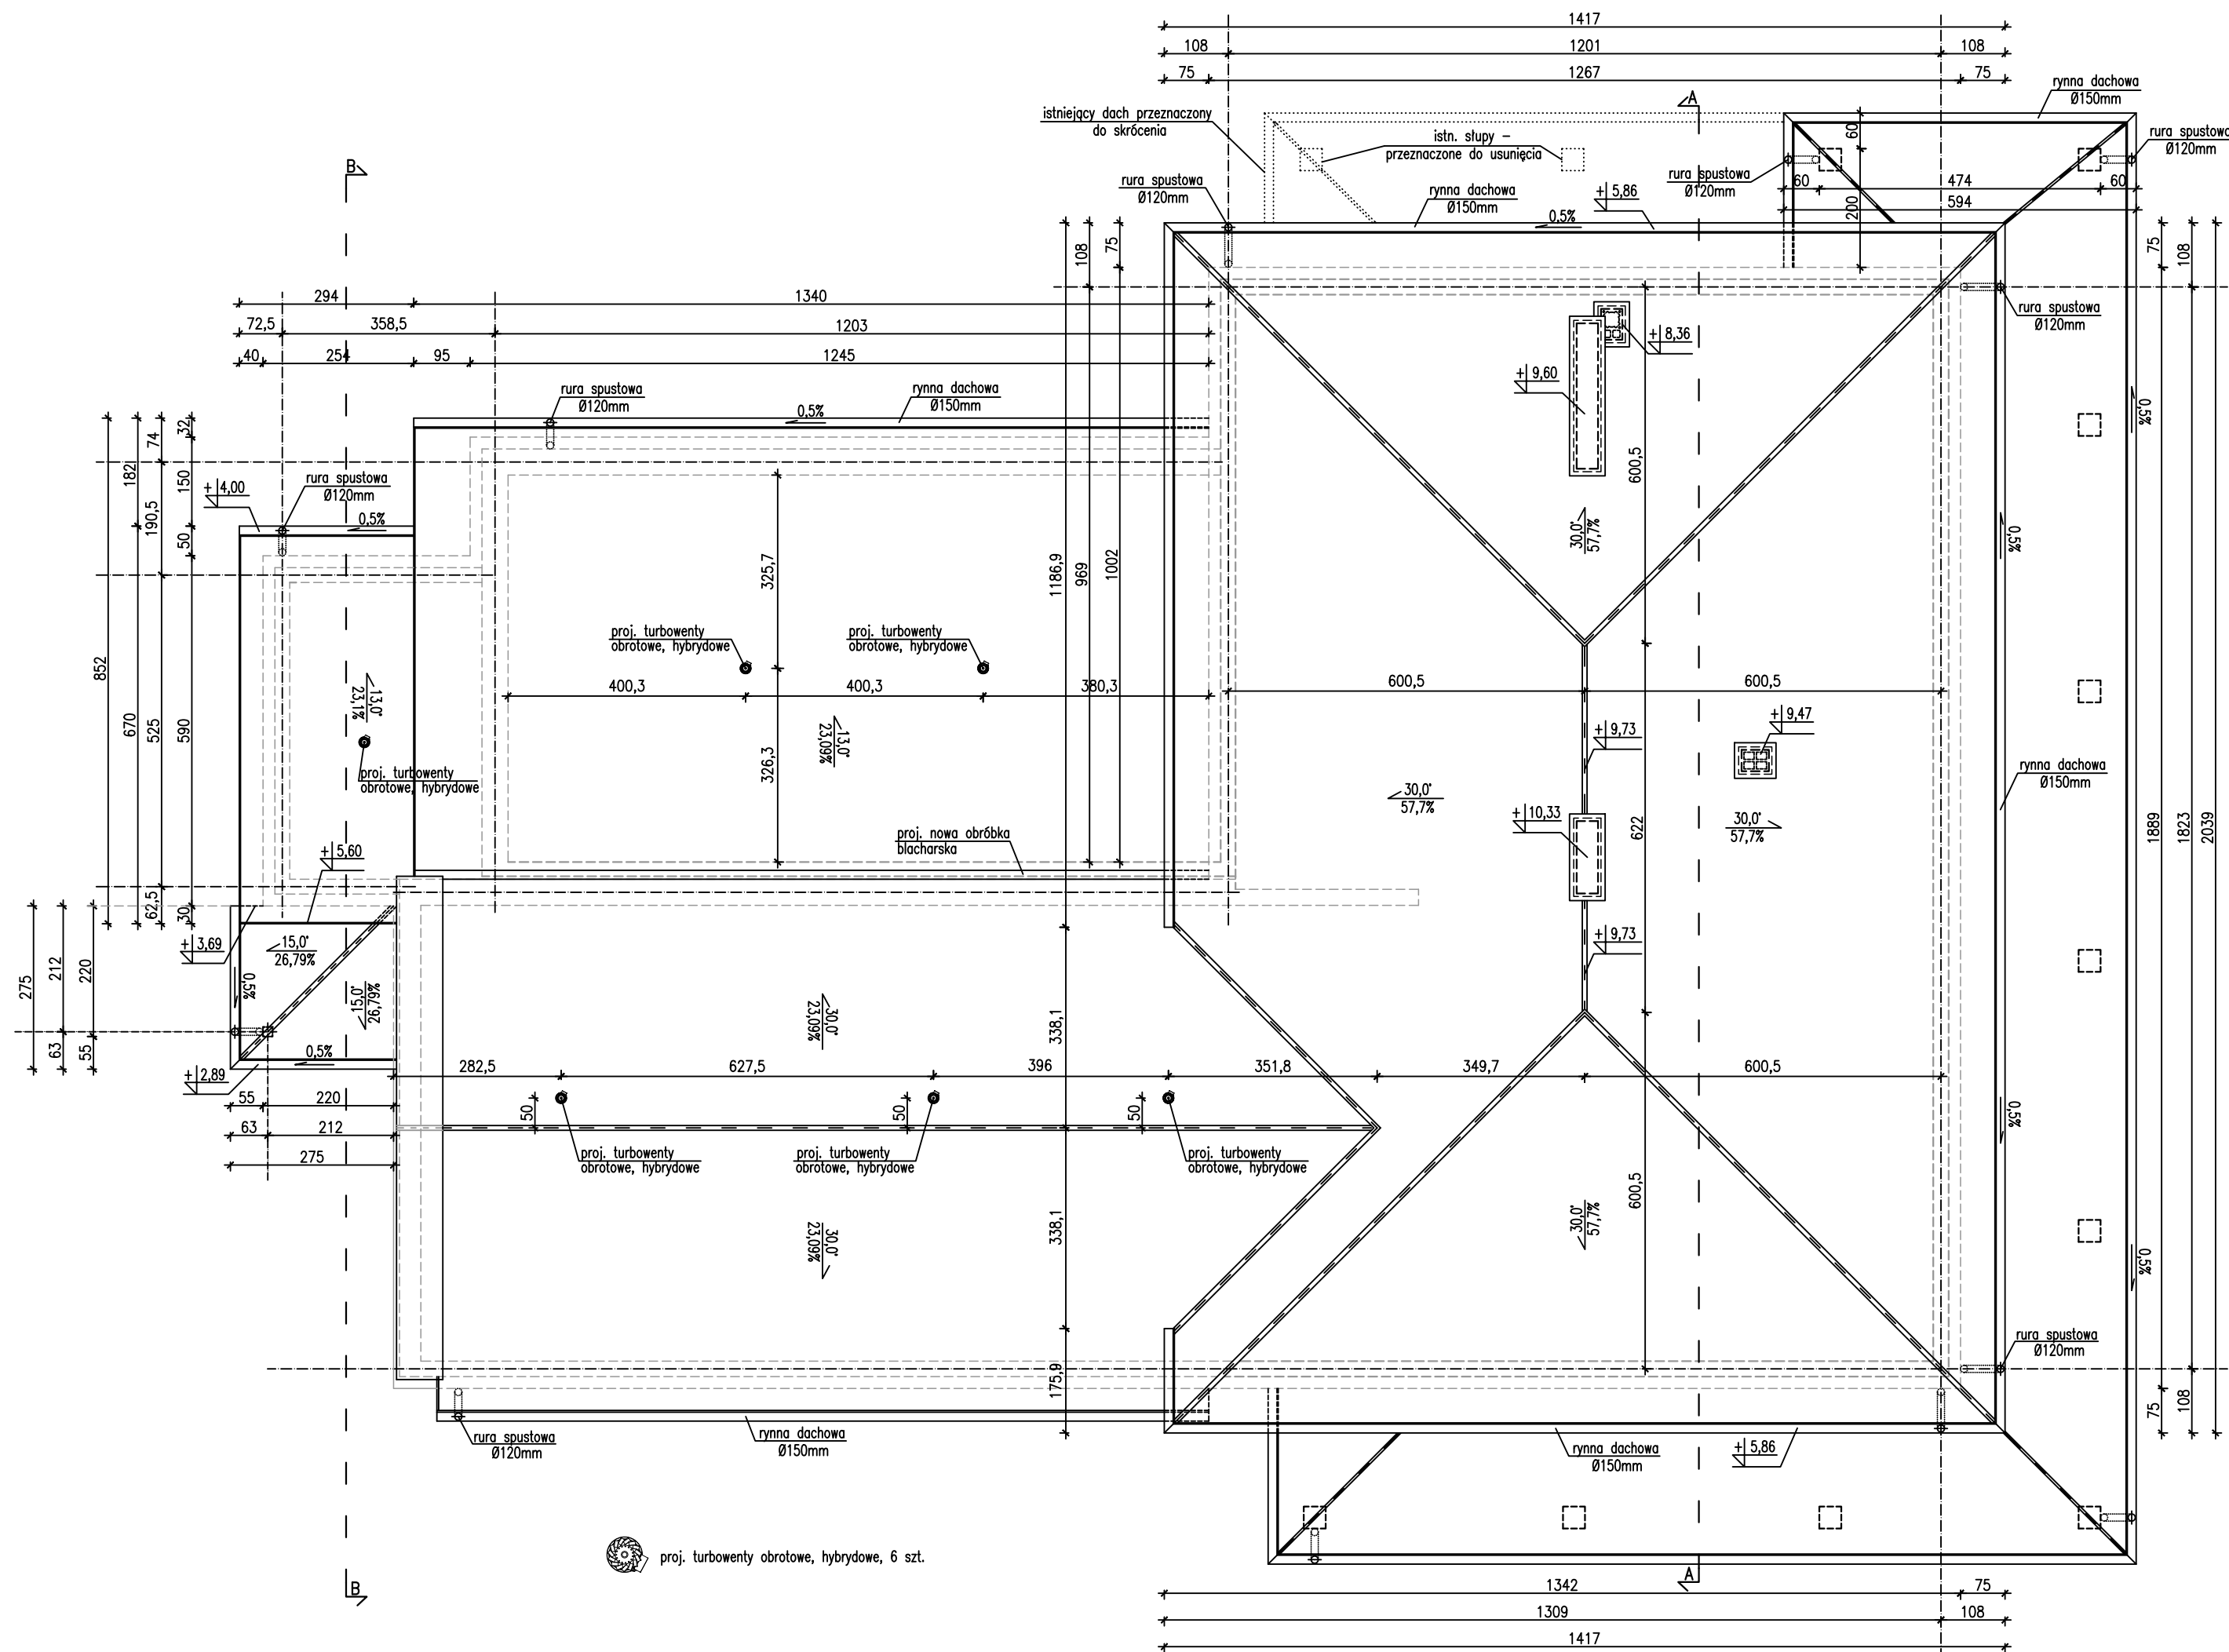

		“SAN-PROJ” Usługi Projektowe Janusz Kalamarz	
TEMAT: Rozbudowa i przebudowa istniejącego budynku handlowo-usługowego o ganek i taras wraz ze zmianą sposobu użytkowania budynku handlowo-usługowego na budynek kultury, nauki i oświaty – Dom Ludowy w m. Wola Baranowska			
ADRES OBIEKTU:		DZIAŁKA NR 662 POŁOŻONA W MIEJSCOWOŚCI WOLA BARANOWSKA gm. BARAŃÓW SANODMIERSKI	
TREŚĆ RYSUNKU:		RZUT DACHU	
PROJEKTOWAŁ: mgr inż. arch. Aleksandra Bartnik archit. 16/PKOKK/2016			NUMER RYSUNKU: A-07
STADIUM PAB	DATA 04-2024	BRANŻA architektoniczna	SKALA 1:100