



Fundament kołowy F-1 – Ø30cm
skala 1:20
1 szt.

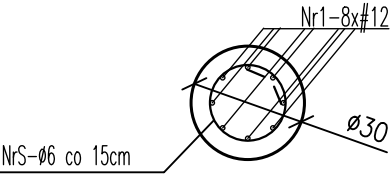

NrS-9Ø6 co 15 cm, L=77cm

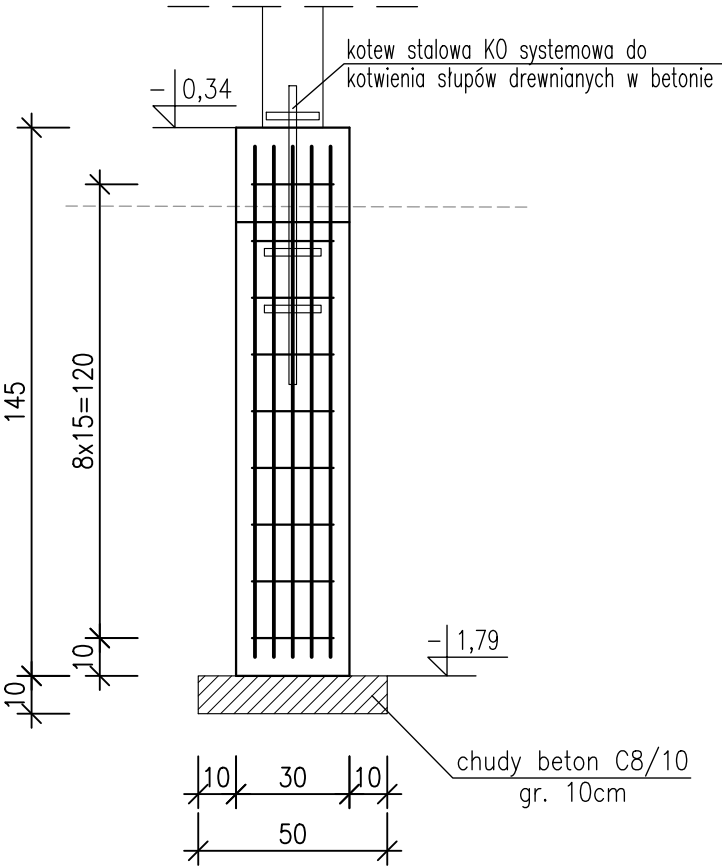

MATERIAŁY:
Beton: C20/25 (B25)
Stal konstrukcyjna: Ø A0 (St0S-b), # AIIIIN (B500SP)

- UWAGI:
- Rysunek należy rozpatrywać łącznie z pozostałymi rysunkami architektury i konstrukcji oraz opisem technicznym.
 - Klasa ekspozycji betonu XC2
 - Otulina zbrojenia 50mm
 - Projektowany fundament kołowy żelbetowy należy posadowić na 10 cm warstwie chudego betonu.
 - Zbrojenie główne fundamentu należy wykonać prętami #12
 - Strzemiona w całym przekroju Ø6 co 15cm
 - Po wykonaniu całej fundamenty zailozować 2x Dysperbit.
 - Podczas wykonywania fundamentu należy wykonać kotew stalową KO do zamocowania słupa drewnianego na fundamencie.

"SAN-PROJ" Usługi Projektowe Janusz Kalamarz			
TEMAT: Rozbudowa i przebudowa istniejącego budynku handlowo-usługowego o ganek i taras wraz ze zmianą sposobu użytkowania budynku handlowo-usługowego na budynek kultury, nauki i oświaty – Dom Ludowy w m. Wola Baranowska			
ADRES OBIEKTU:	DZIAŁKA NR 662 POŁOŻONA W MIEJSCOWOŚCI WOLA BARANOWSKA gm. BARANÓW SANODMIERSKI		
TREŚĆ RYSUNKU:	FUNDAMENT KOŁOWY – ZBROJENIE		
PROJEKTOWAŁ:	imię i nazwisko specj.	nr upr.	podpis
OPRACOWAŁ:	mgr inż. Janusz Para	konstr.– bud.	PDK/0168/P00K/08
SPRAWDZIŁ:	mgr inż. Stanisław Półtorak		
	mgr inż. Monika Bawoł		
	mgr inż. Andrzej Kępka	konstr.– bud.	34/97
STADIUM	DATA	BRANŻA	SKALA
PT	05–2024	konstrukcyjna	1:20