
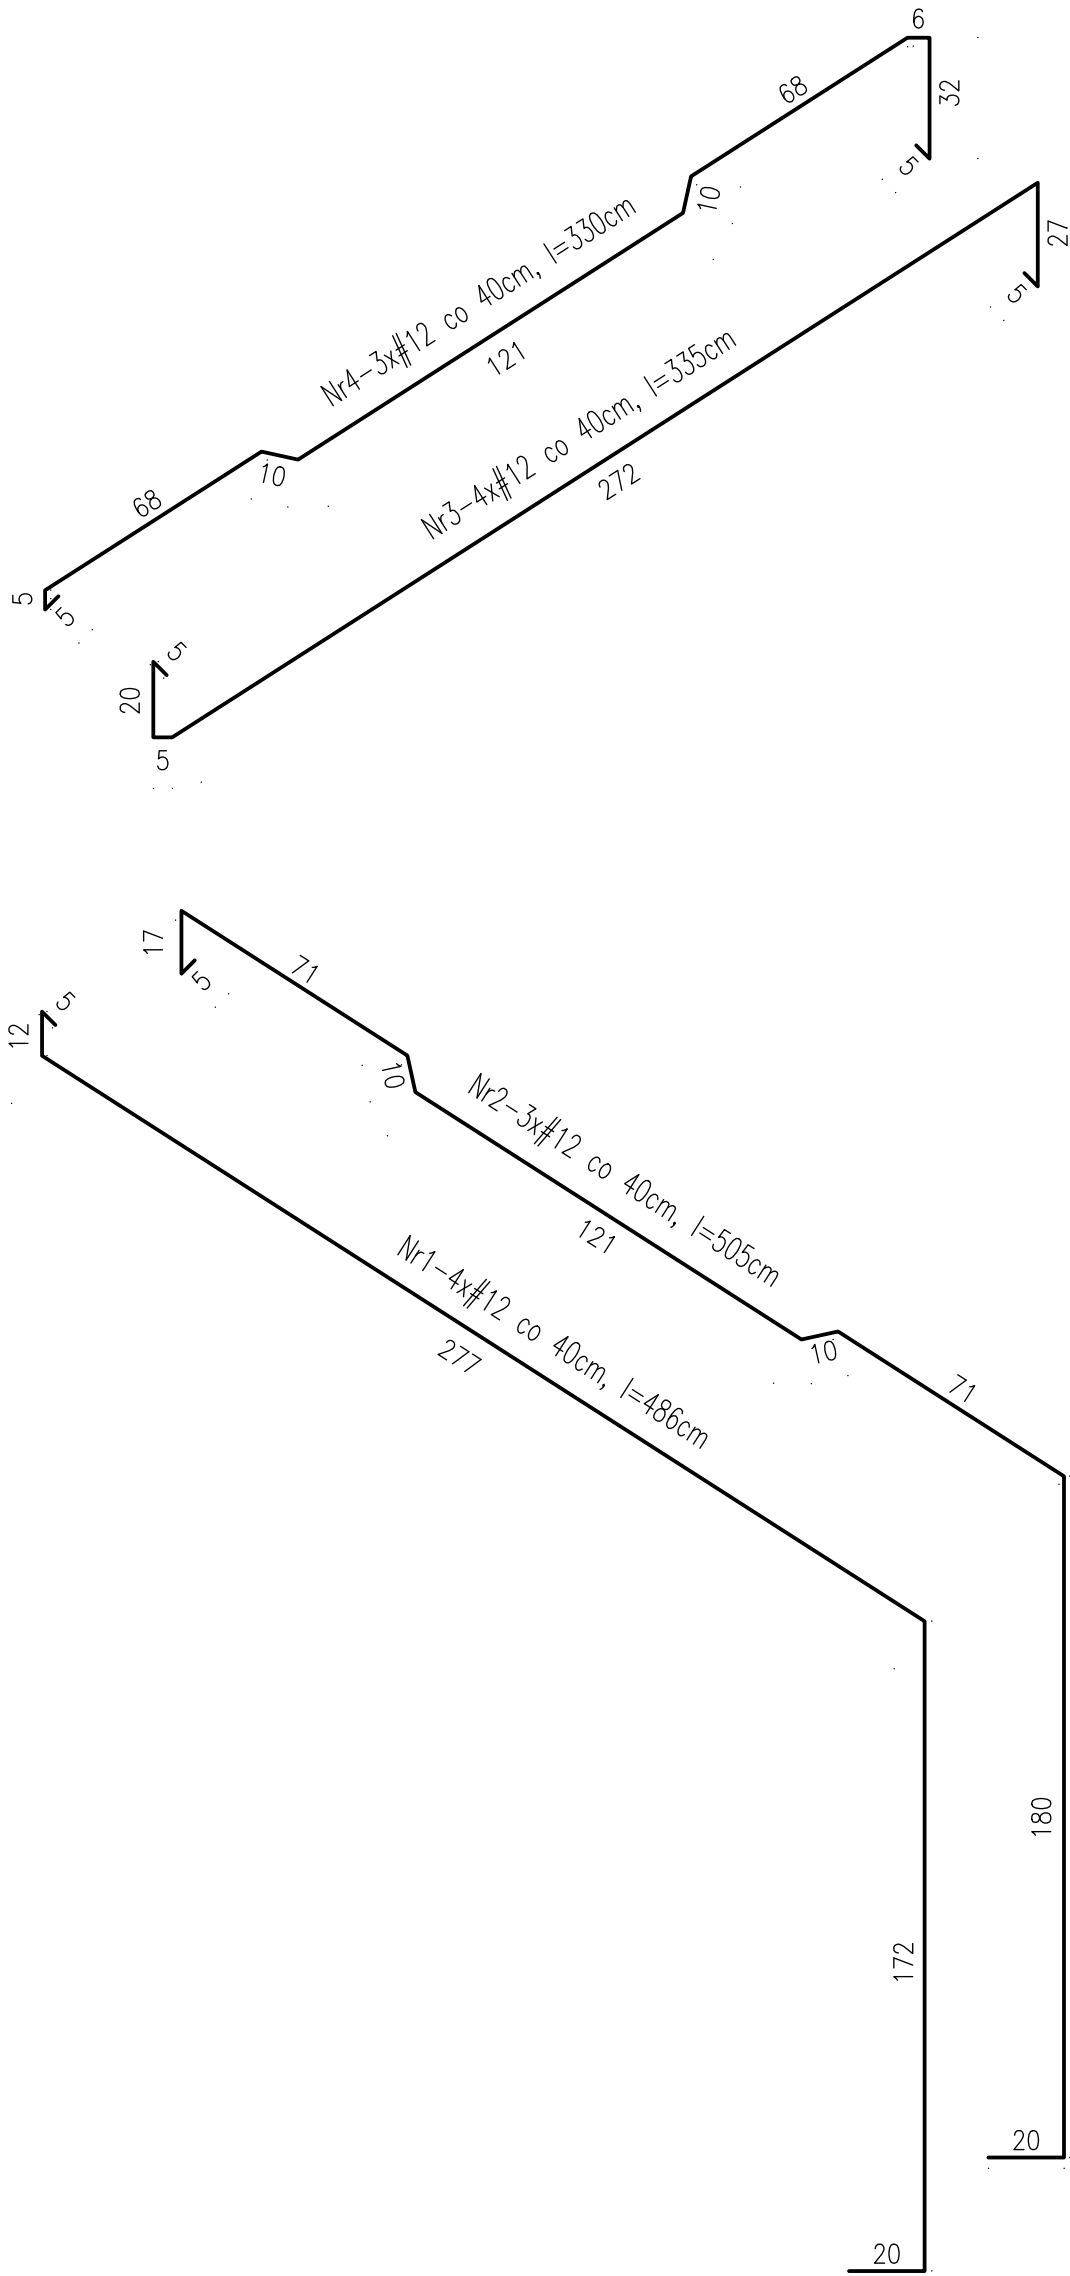


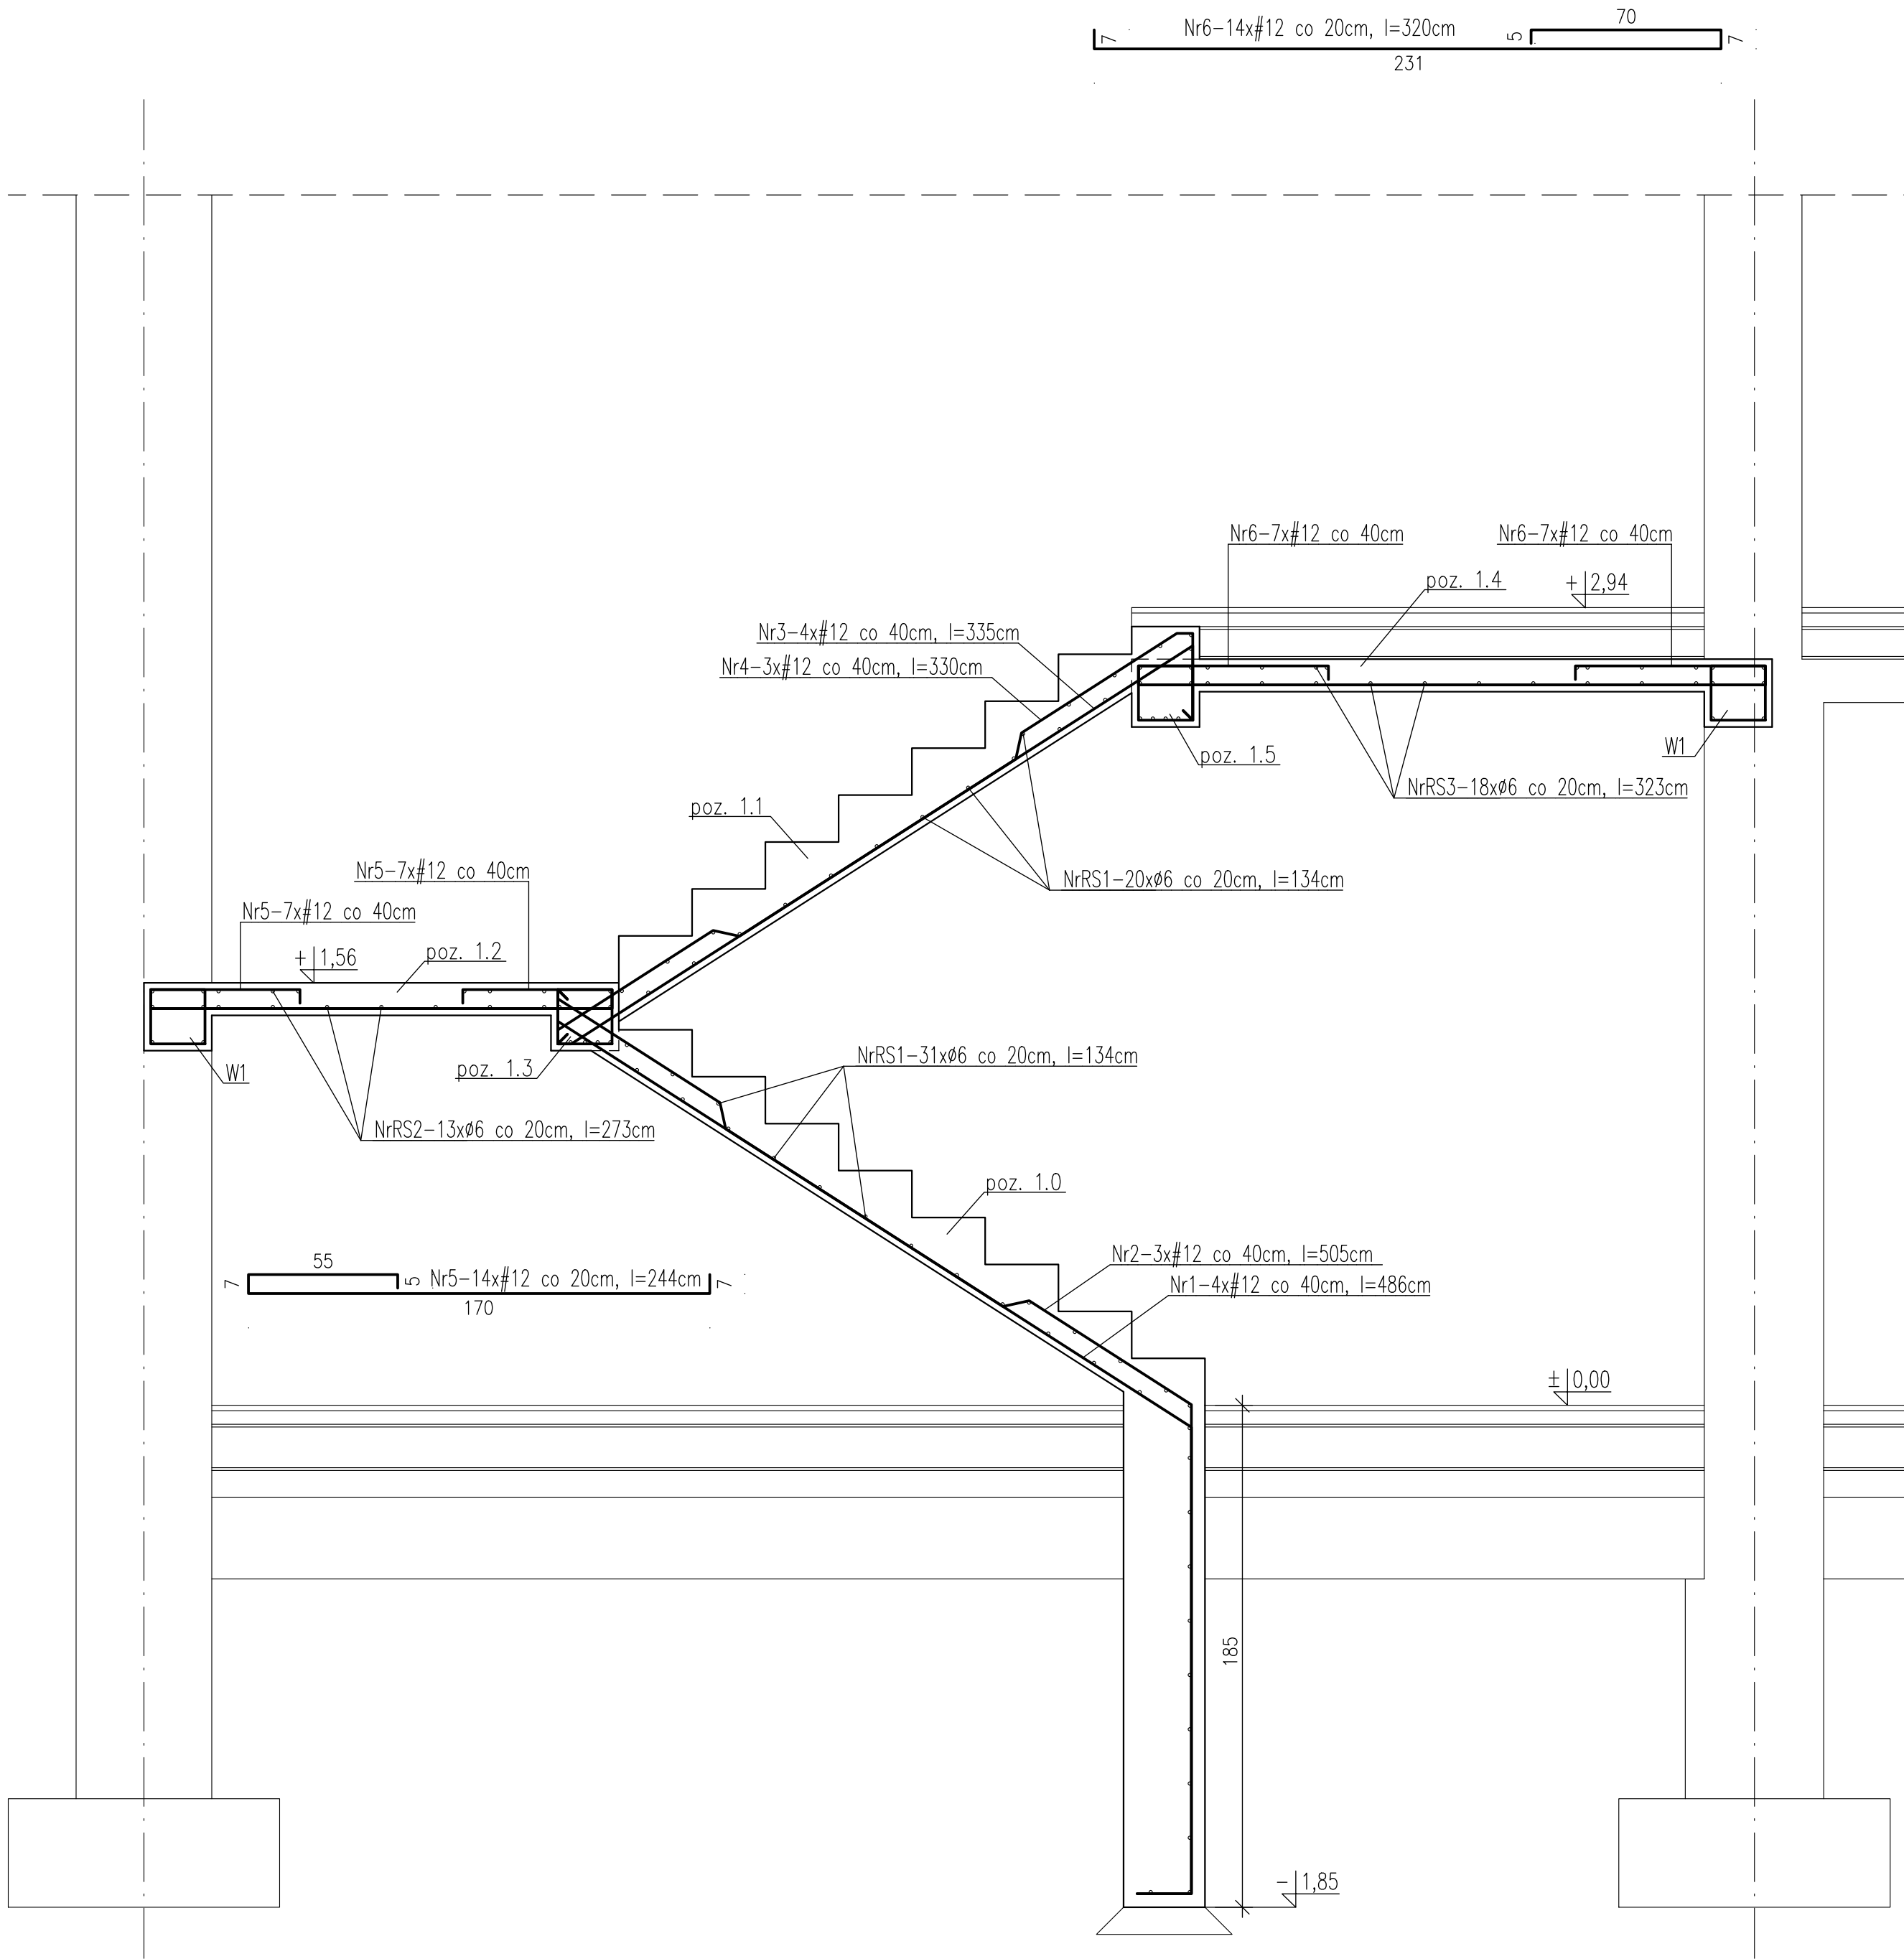

MATERIAŁY:
Beton: C20/25 (B25)
Stal konstrukcyjna: Ø A0 (St0S-b), # AIII (B500SP)

- UWAGI:
- Rysunek należy rozpatrywać łącznie z pozostałymi rysunkami architektury i konstrukcji oraz opisem technicznym.
 - Klasa ekspozycji betonu XC2
 - Otulina zbrojenia 25mm
 - Zbrojenie główne biegów oraz spoczników #12 co 20cm
 - Zbrojenie rozdzielcze Ø6 co 20cm

"SAN-PROJ" Usługi Projektowe Janusz Kalamarz					
TEMAT: Rozbudowa i przebudowa istniejącego budynku handlowo-usługowego o ganek i taras wraz ze zmianą sposobu użytkowania budynku handlowo-usługowego na budynek kultury, nauki i oświaty – Dom Ludowy w m. Wola Baranowska					
ADRES OBIEKTU: DZIAŁKA NR 662 POŁOŻONA W MIEJSCOWOŚCI WOLA BARANOWSKA gm. BARANÓW SANODMIERSKI					
TREŚĆ RYSUNKU: SCHODY ŻELBETOWE					
imię i nazwisko specj. nr upr. podpis				NUMER RYSUNKU K-09	
PROJEKTOWAŁ: mgr inż. Janusz Para		konstr.- bud. PDK/0168/P00K/08			
OPRACOWAŁ: mgr inż. Stanisław Półtorak mgr inż. Monika Bawol					
SPRAWDZIŁ: mgr inż. Andrzej Kępka					
konstr.- bud. 34/97					
STADIUM PT		DATA 05-2024		BRANŻA konstrukcyjna	SKALA 1:20