

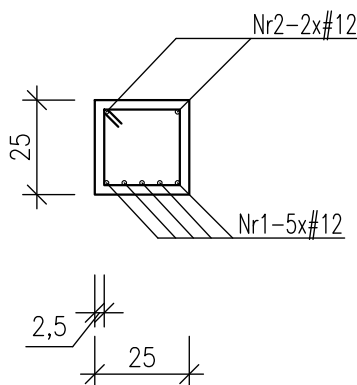




poz. 1.3
skala 1:20

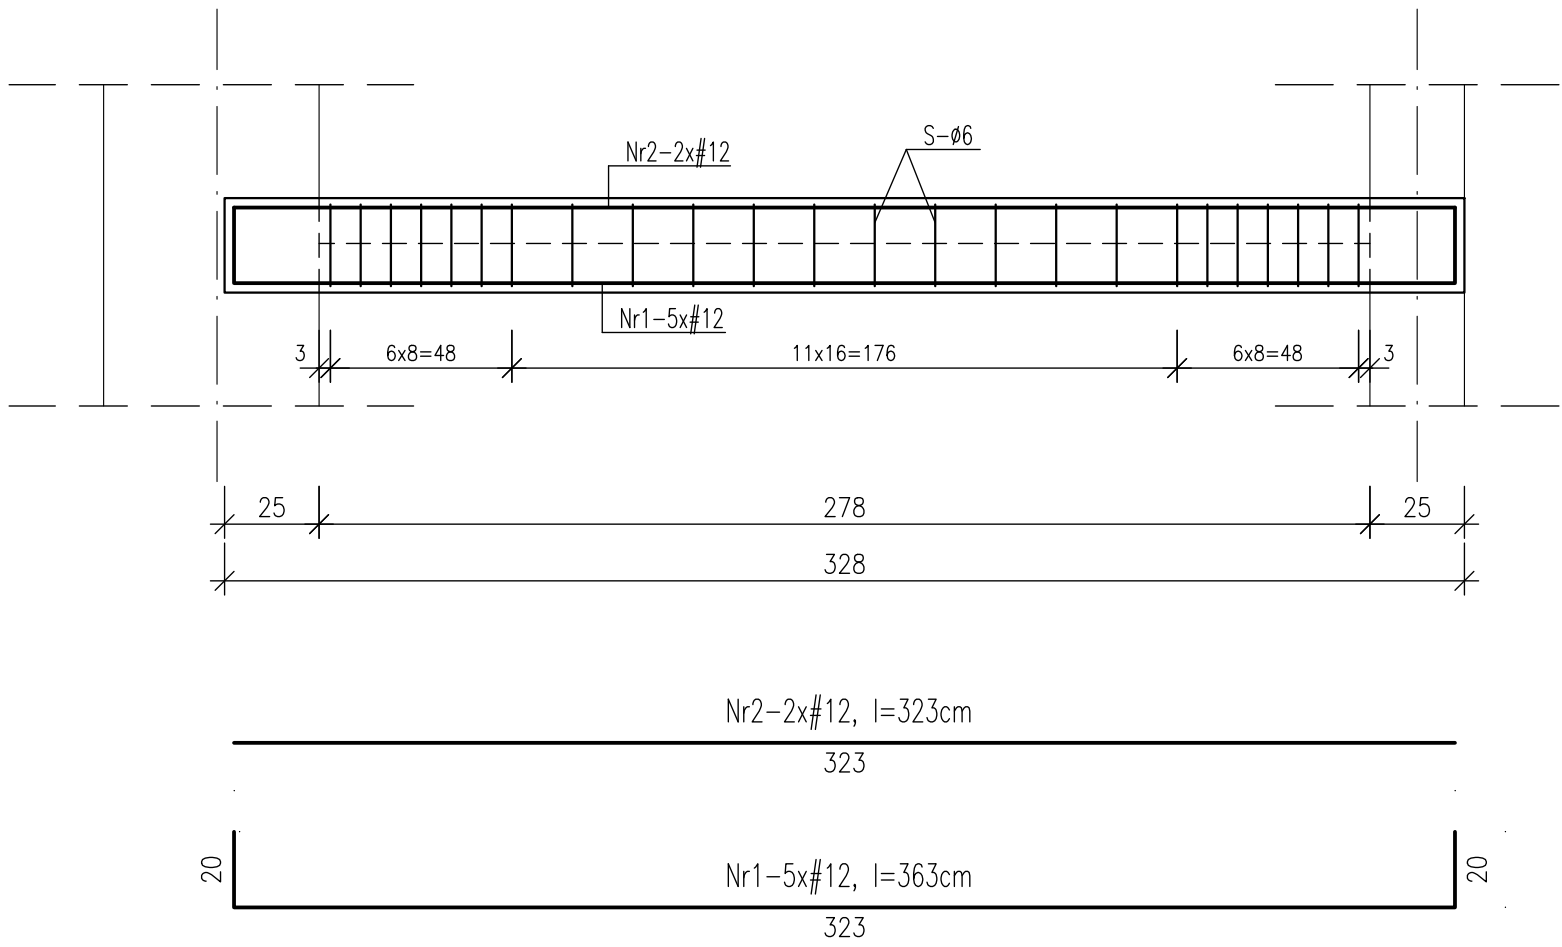


NrS-24x#6, l=90cm

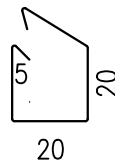



poz. 1.6
skala 1:20

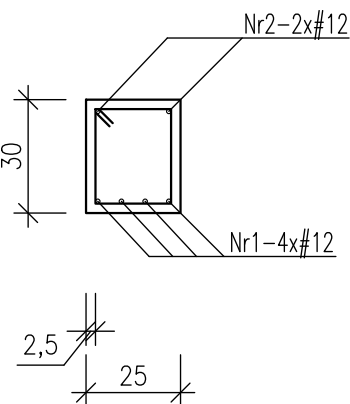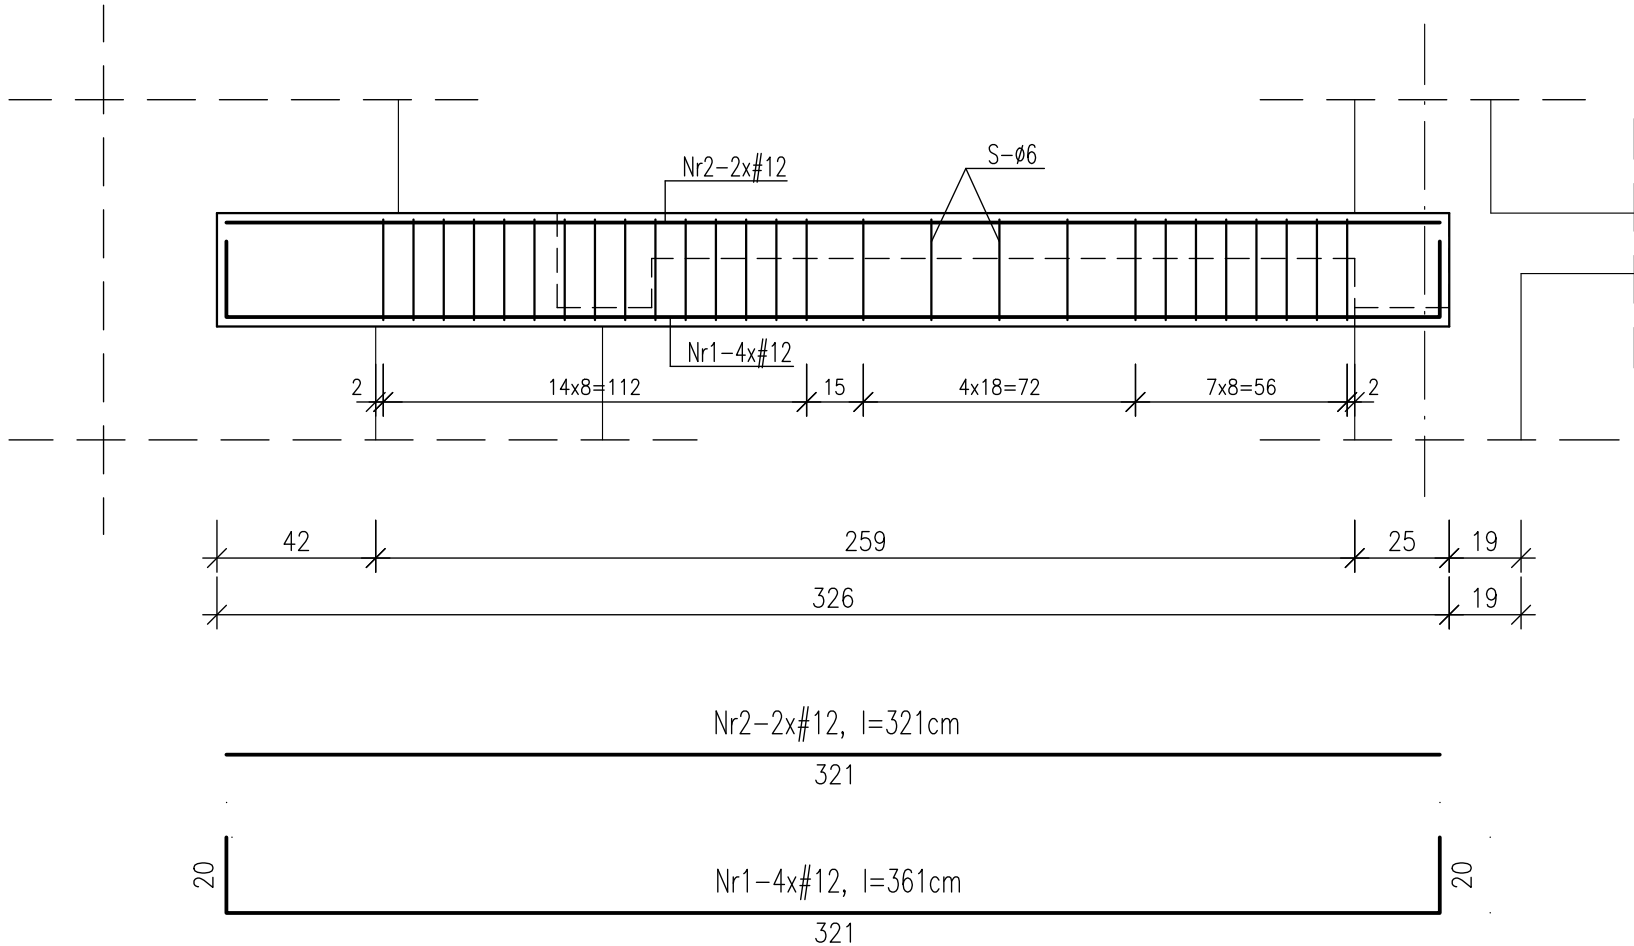


NrS-27x#6, l=100cm

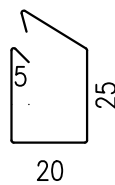



poz. 1.5
skala 1:20

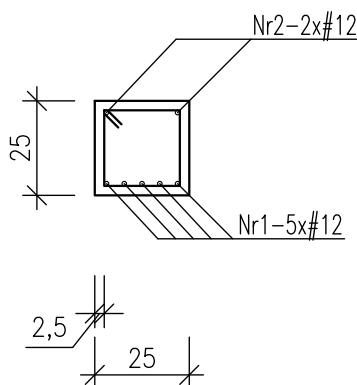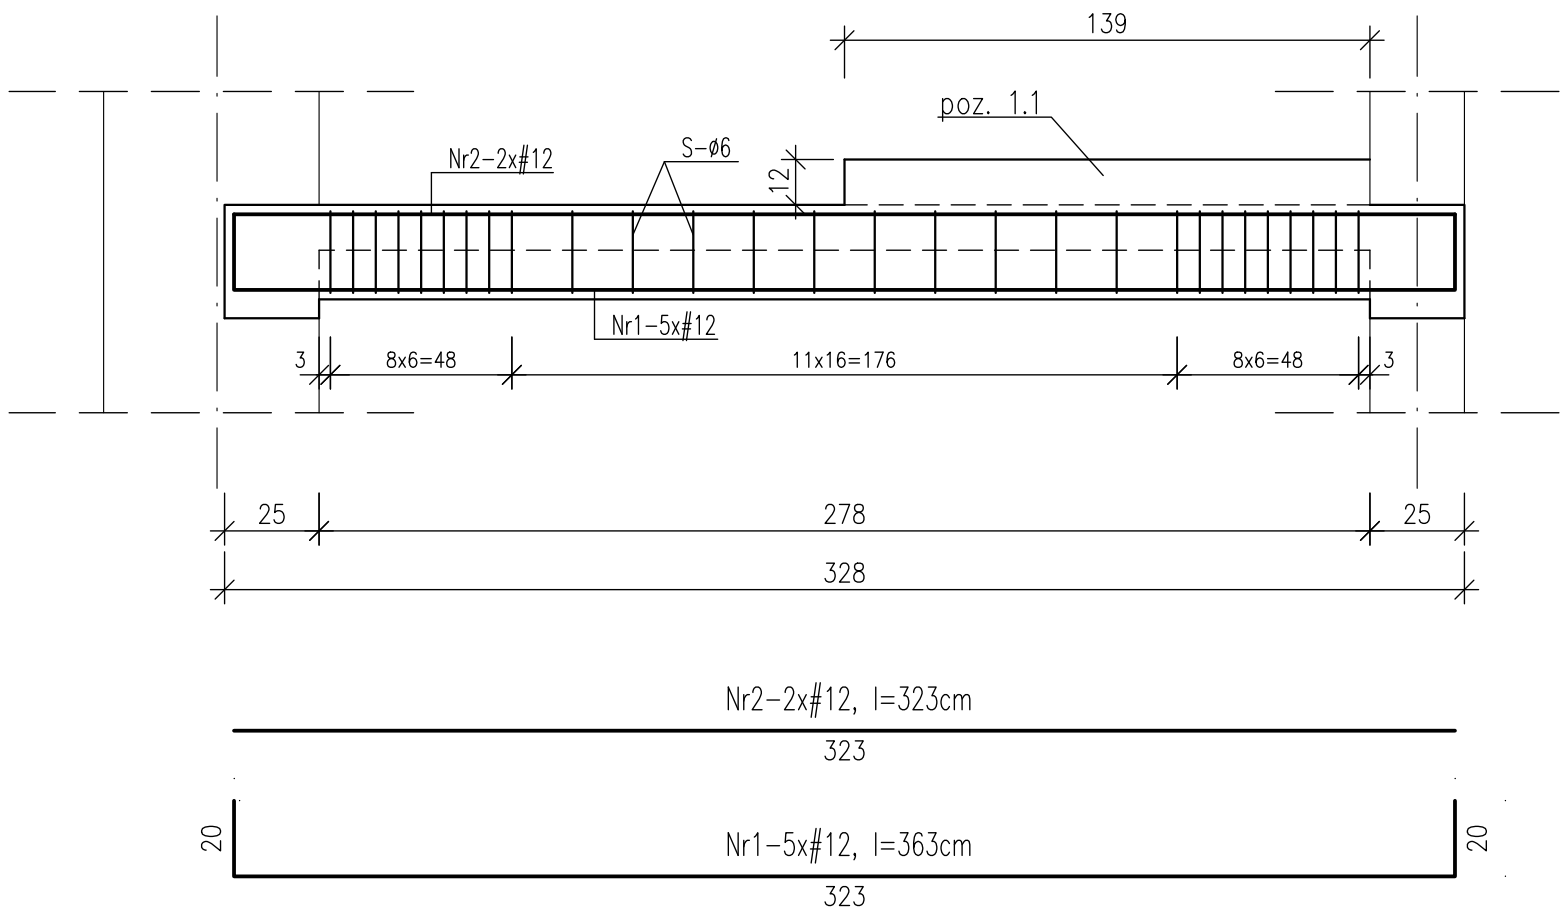


NrS-28x#6, l=90cm

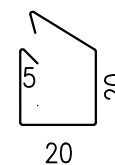

poz. 1.7
skala 1:20

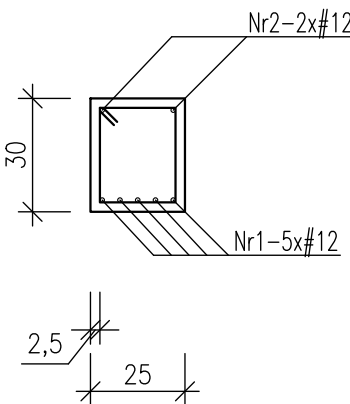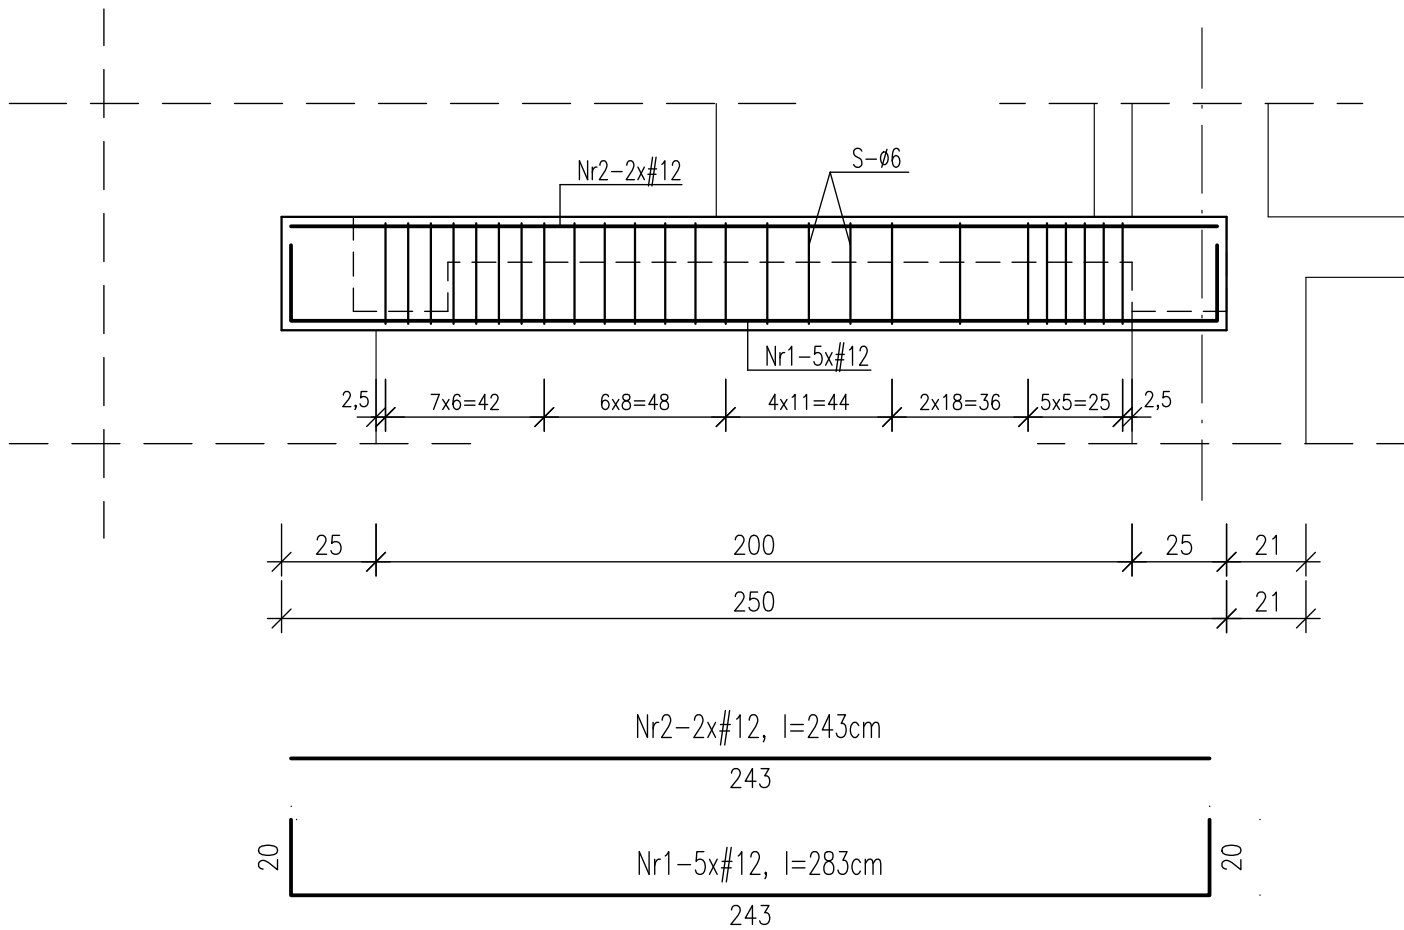

NrS-25x#6, l=100cm

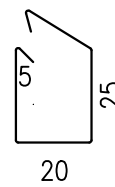

MATERIAŁY:
Beton: C20/25 (B25)
Stal konstrukcyjna: $\emptyset$ A0 (St0S-b), # AIIIIN (B500SP)

- UWAGI:
- Rysunek należy rozpatrywać łącznie z pozostałymi rysunkami architektury i konstrukcji oraz opisem technicznym.
 - Klasa ekspozycji betonu XC2
 - Otulina zbrojenia 25mm
 - Zbrojenie główne prętami #12, rozkład zbrojenia według rysunku.
 - Zbrojenie rozdzielcze #6, rozmieszczenie strzemion według rysunku.
 - Strzemiona w całym przekroju dwucięte.

"SAN-PROJ" Usługi Projektowe Janusz Kalamarz			
EMAT: Rozbudowa i przebudowa istniejącego budynku handlowo-usługowego o ganek i taras wraz ze zmianą sposobu użytkowania budynku handlowo-usługowego na budynek kultury, nauki i oświaty – Dom Ludowy w m. Wola Baranowska			
DRES BIEKTU:		DZIAŁKA NR 662 POŁOŻONA W MIEJSCOWOŚCI WOLA BARANOWSKA gm. BARANÓW SANODMIERSKI	
REŚĆ RYSUNKU:		BELKI WSPORNIKOWE KLATKI SCHODOWEJ	
ROJEKTOWAŁ: mgr inż. Janusz Para		imię i nazwisko specj. konstr.– bud.	nr upr. PDK/0168/P00K/08
OPRACOWAŁ: mgr inż. Stanisław Półtorak mgr inż. Monika Bawol		K-10	
SPRAWDZIŁ: mgr inż. Andrzej Kępka			
STADIUM PT		DATA 05-2024	BRANŻA konstrukcyjna
		SKALA 1:20	