


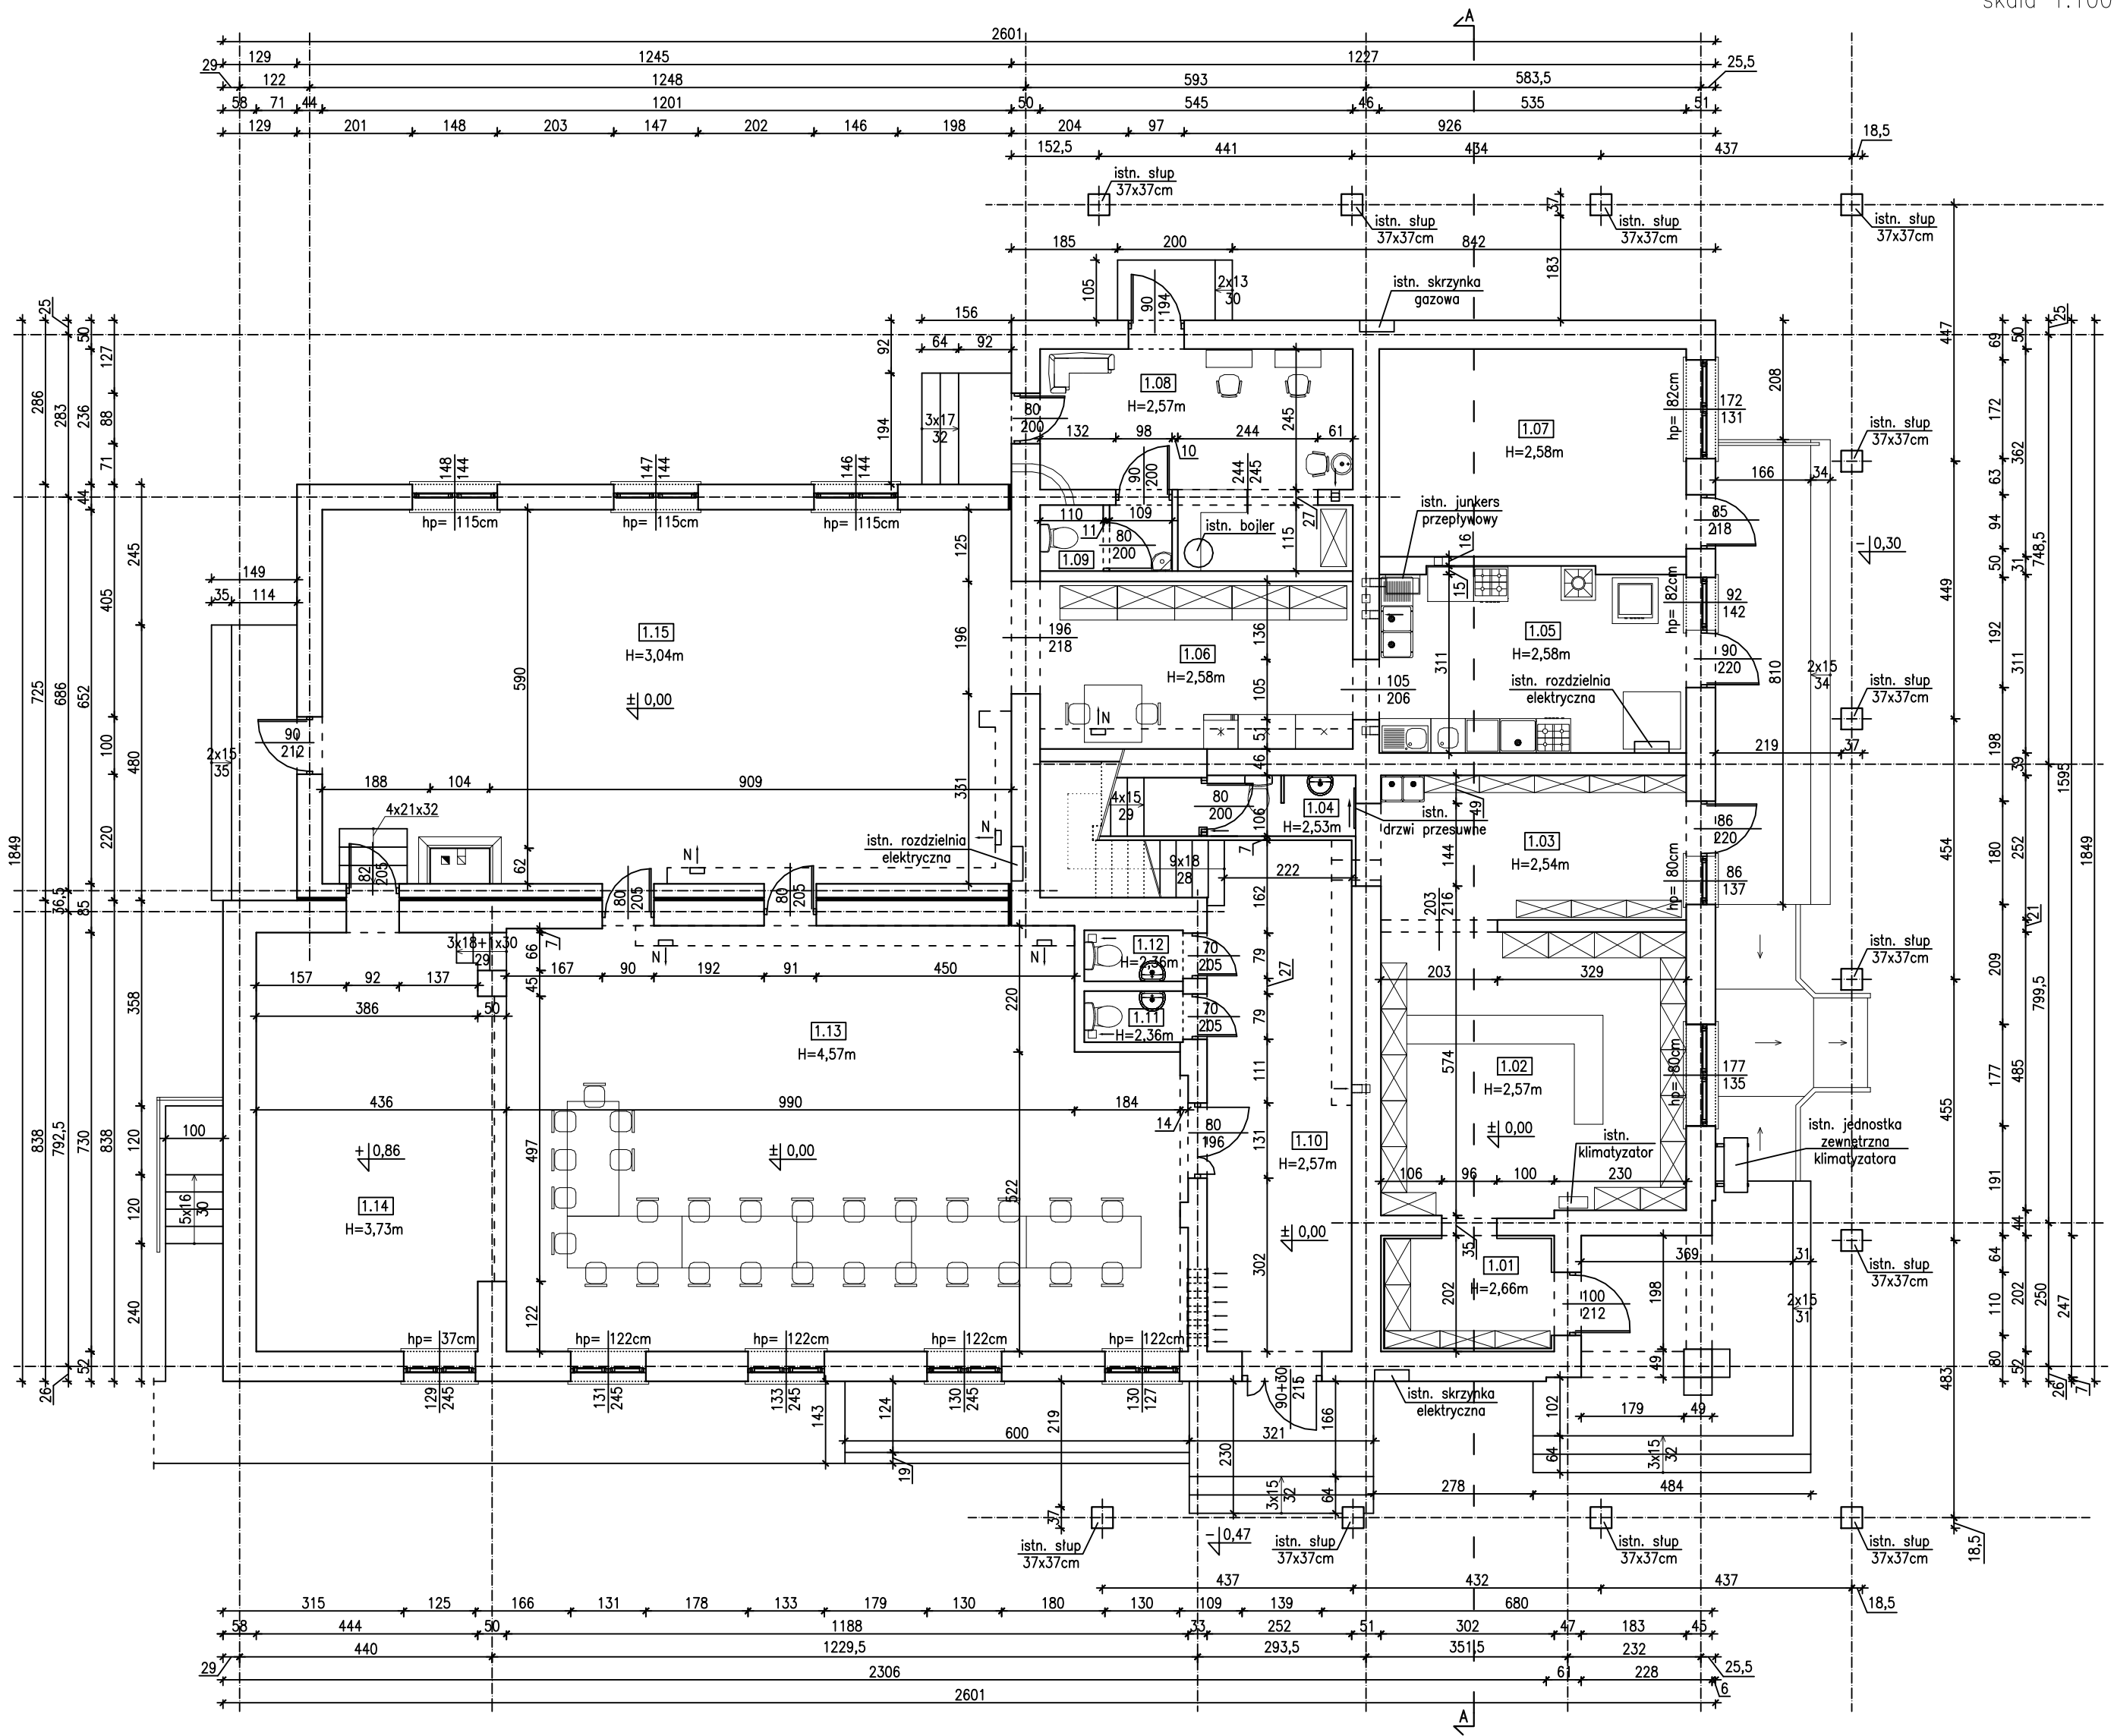

Nr pom.	Nazwa pomieszczenia	Posadzka	Powierzchnia [m2]
1.01	Przedsiónek sklep	plytki podłogowe	5,61
1.02	Sklep spożywczy	PCV	26,19
1.03	Zaplecze	PCV	13,41
1.04	WC - sklep	PCV	2,65
1.05	Kuchnia	plytki podłogowe	17,08
1.06	Kuchnia	plytki podłogowe	15,91
1.07	Sklep odzieżowy	plytki podłogowe	19,37
1.08	Fryzjer	PCV	17,52
1.09	WC - fryzjer	plytki podłogowe	2,62
1.10	Korytarz + klatka schodowa	plytki podłogowe	23,55
1.11	WC damskie	plytki podłogowe	1,53
1.12	WC męskie	plytki podłogowe	1,53
1.13	Sala	deski podłogowe	83,59
1.14	Scena	deski podłogowe	28,18
1.15	Stołówka	plytki podłogowe	77,12
		Razem	335,86

SAN-PROJ "SAN-PROJ" Usługi Projektowe Janusz Kalamarz			
TEMAT: Rozbudowa i przebudowa istniejącego budynku handlowo-usługowego o ganek i taras wraz ze zmianą sposobu użytkowania budynku handlowo-usługowego na budynek kultury, nauki i oświaty – Dom Ludowy w m. Wola Baranowska			
ADRES OBIEKTU DZIAŁKA NR 662 POŁOŻONA W MIEJSCOWOŚCI WOLA BARANOWSKA gm. BARANÓW SANODMIERSKI			
TREŚĆ RYSUNKU: RZUT PARTERU – INWENTARYZACJA			
PROJEKTOWAŁ: mgr inż. Oktawia Grzywacz		imię i nazwisko specj.	nr upr. podpis
		NUMER RYSUNKU 1-02	
STADIUM PT	DATA 02-2023	BRANŻA inwentaryzacja	SKALA 1:100