



SZKIC SYTUACYJNY Z ZAZNACZONYM ZANIŻENIEM KRAWĘŻNIKA
skala 1:50

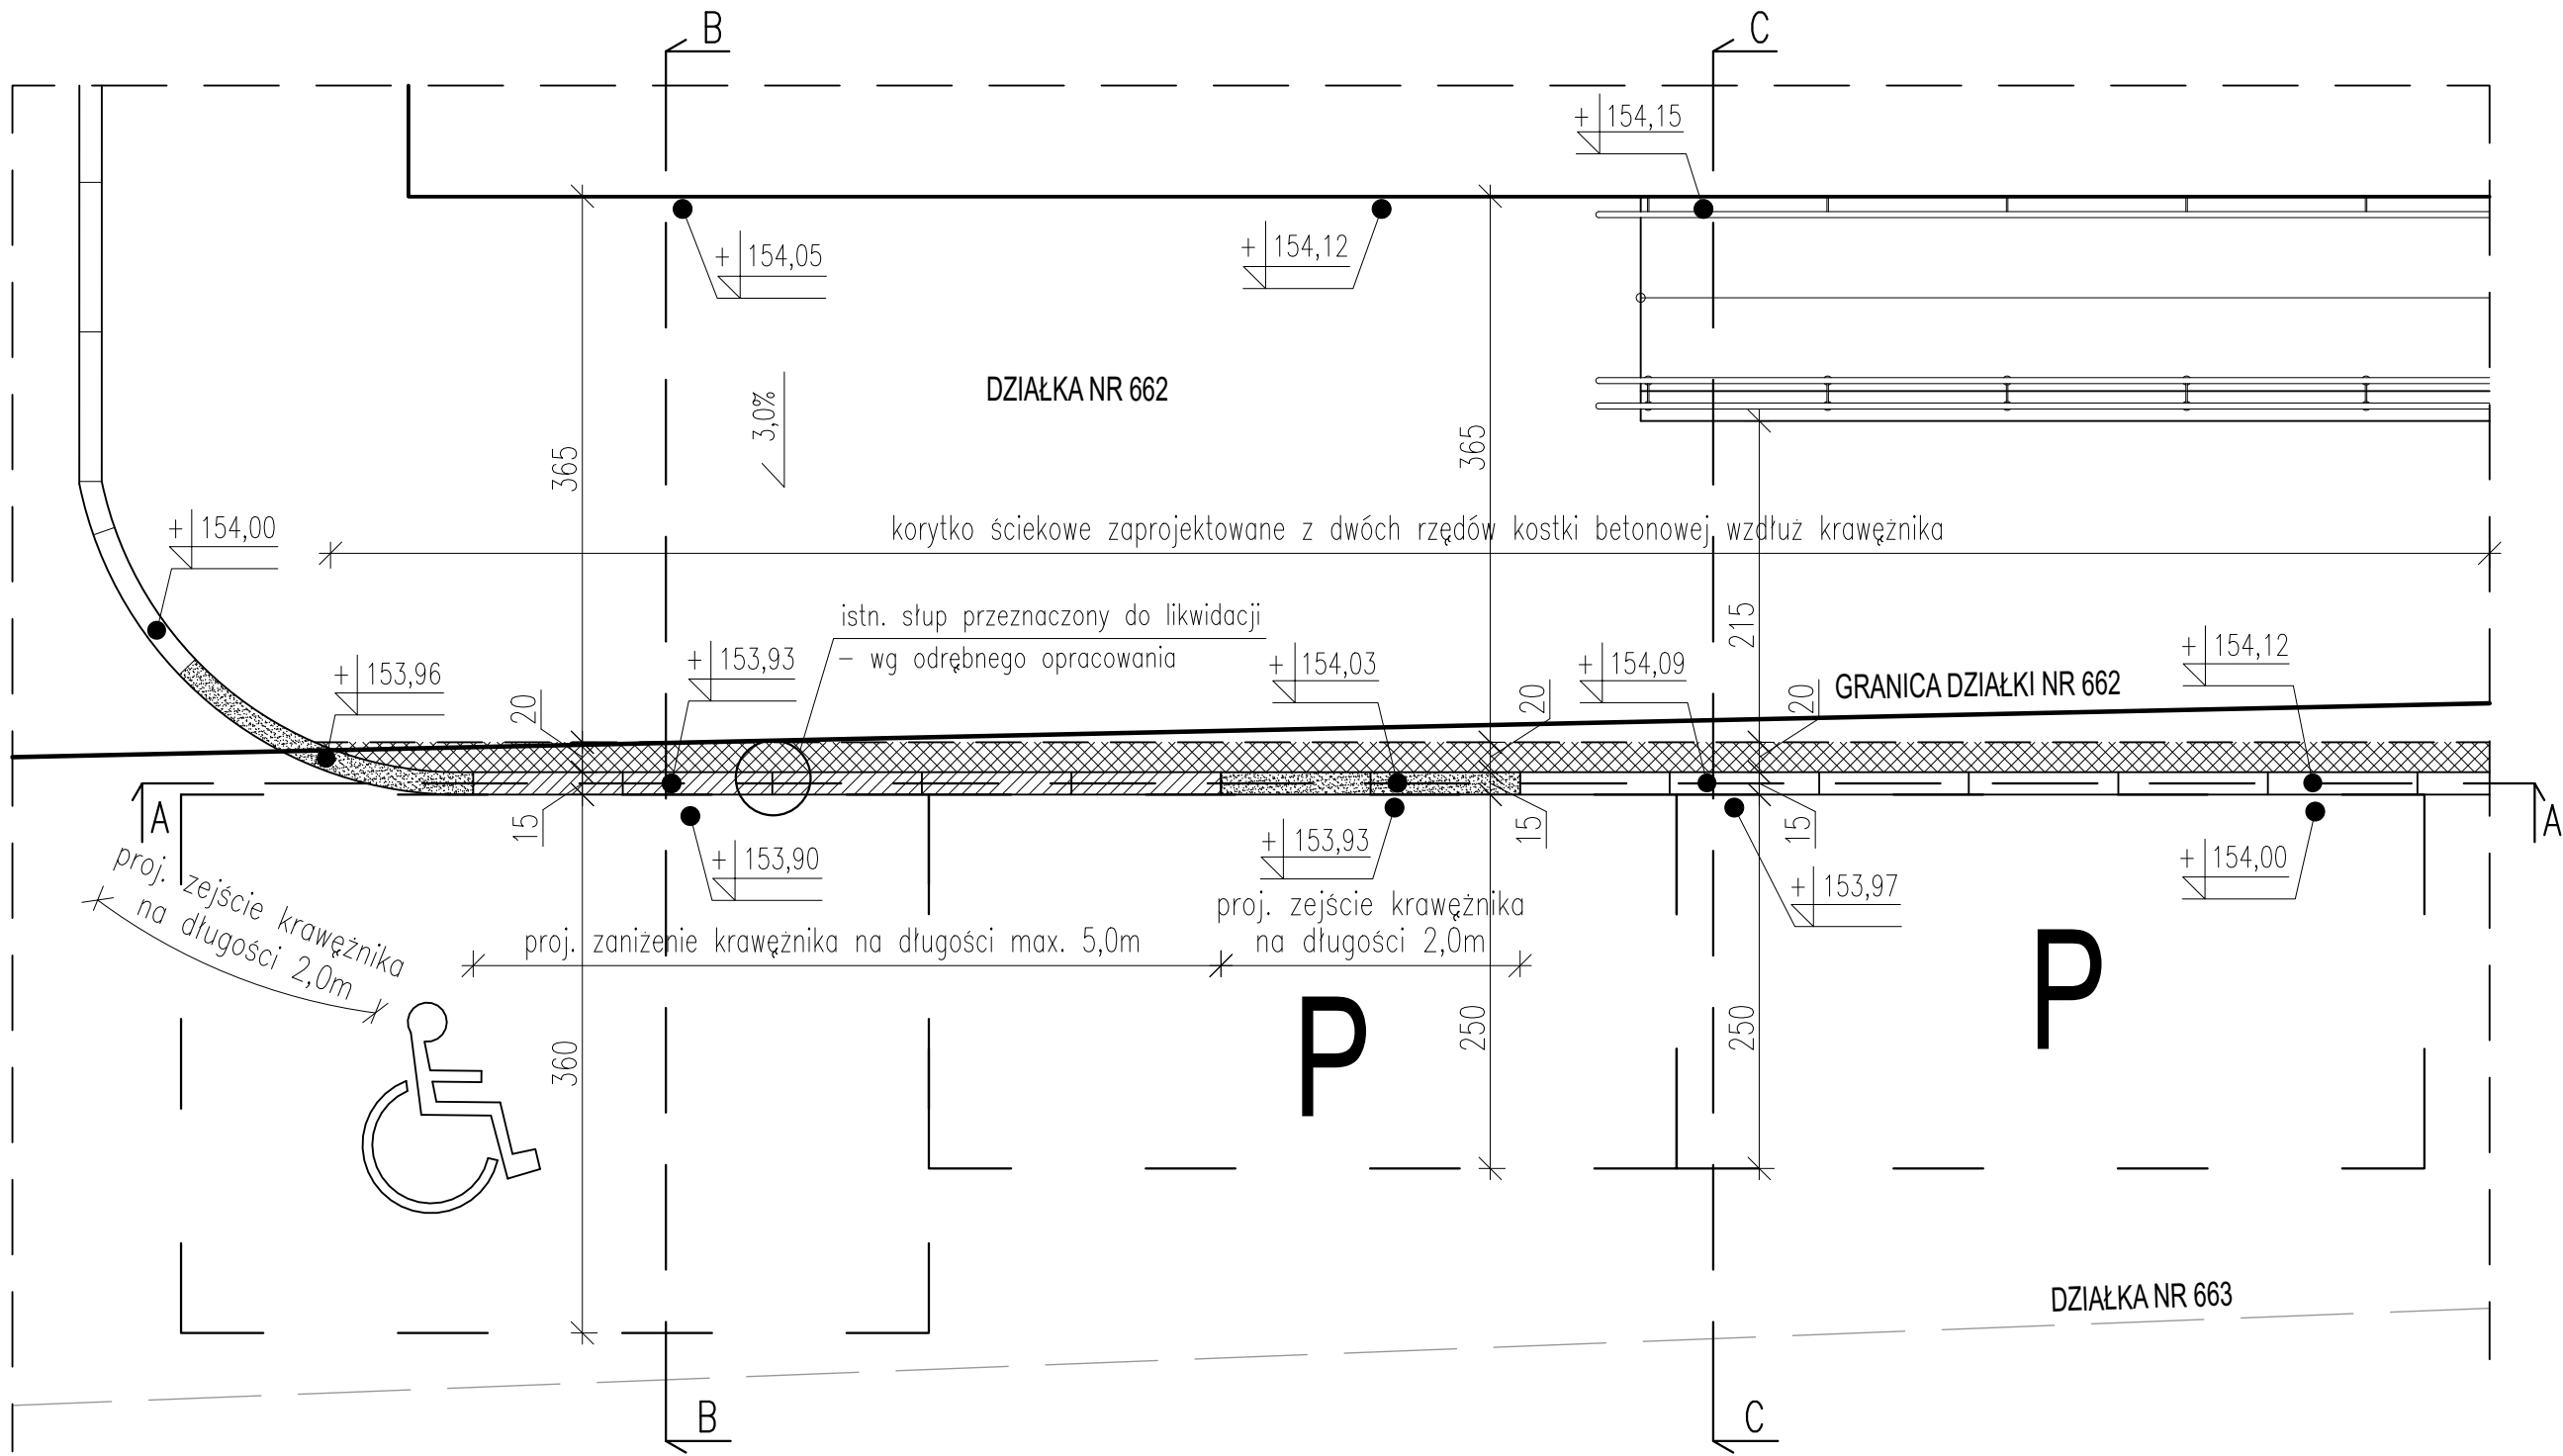

PRZEKRÓJ A-A
skala 1:50

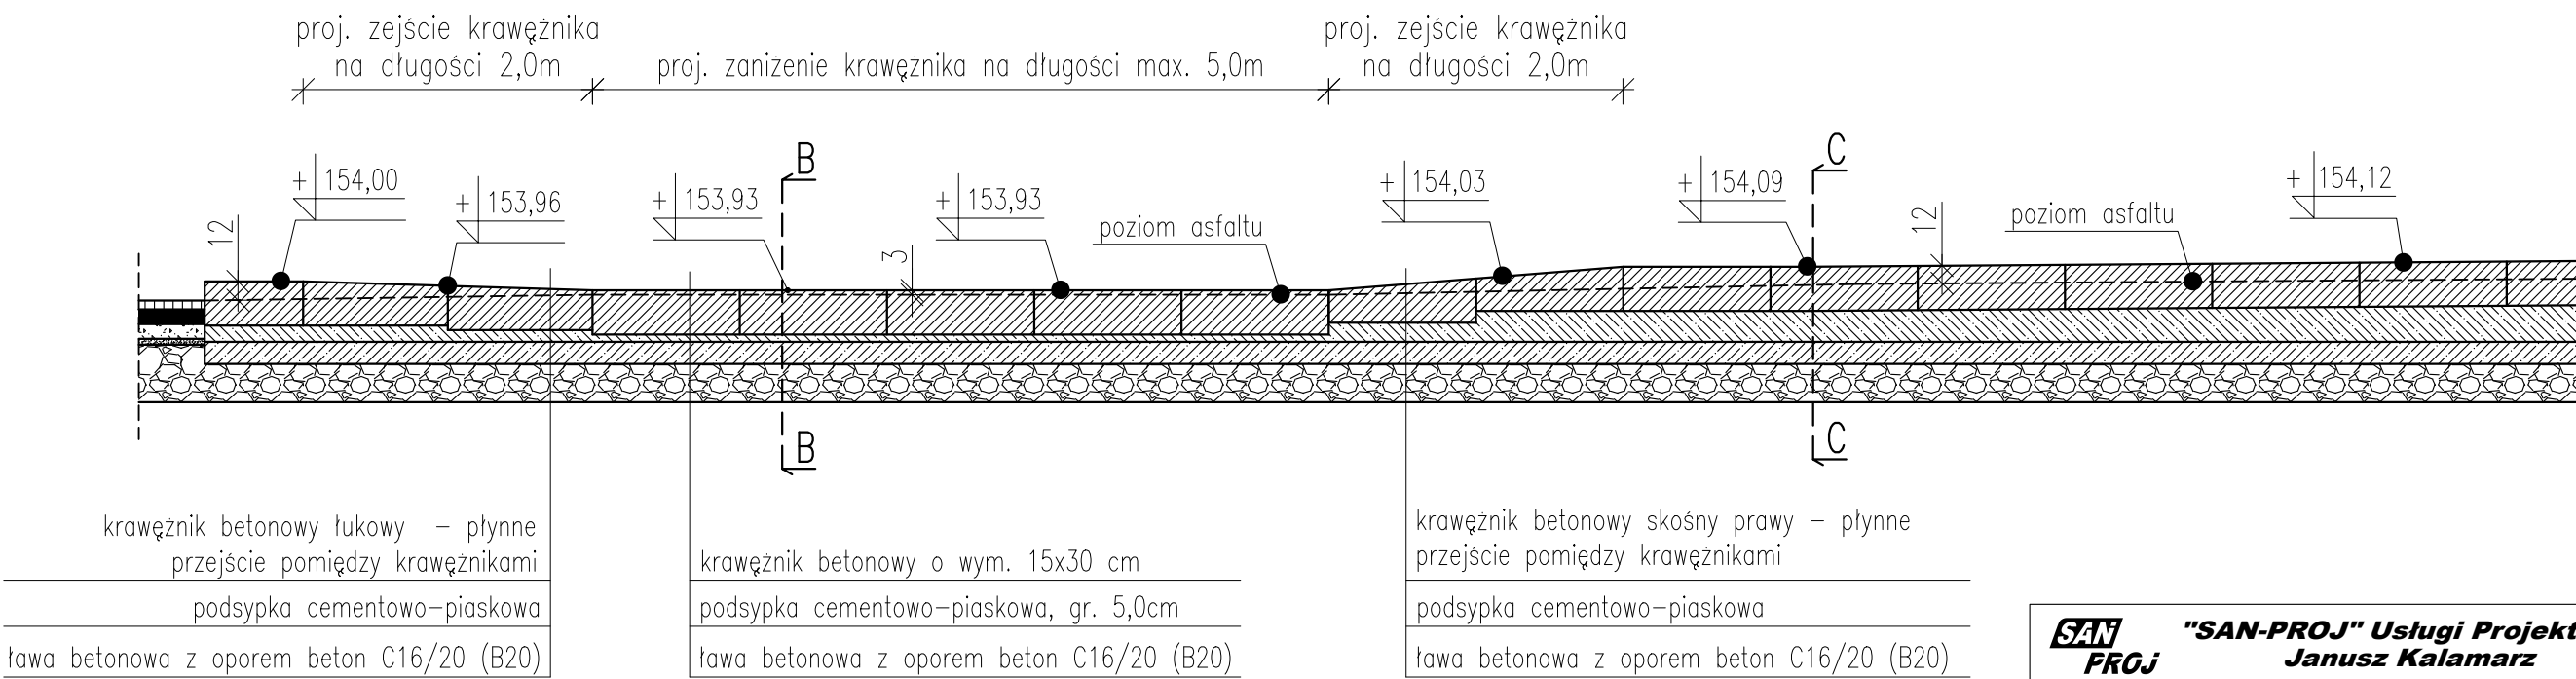

SAN-PROJ "SAN-PROJ" Usługi Projektowe Janusz Kalamarz				
TEMAT: Rozbudowa i przebudowa istniejącego budynku handlowo-usługowego o ganek i taras wraz ze zmianą sposobu użytkowania budynku handlowo-usługowego na budynek kultury, nauki i oświaty - Dom Ludowy wraz z przebudową wewnętrznych instalacji: wod-kan., c.o., gazowej i elektrycznej, przebudowa przyłącza wodociągowego oraz sieci gazowej, budowę przyłącza kanalizacji sanitarnej w m. Wola Baranowska				
ADRES OBIEKTU: DZIAŁKA NR 662 POŁOŻONA W MIEJSCOWOŚCI WOLA BARANOWSKA gm. BARANÓW SANODMIERSKI				
TREŚĆ RYSUNKU: SZKIC SYTUACYJNY Z ZAZNACZONYM ZANIŻENIEM KRAWĘŻNIKA PRZEKRÓJ A-A				
imię i nazwisko	branża	specjalność	nr upr.	podpis
mgr inż. Andrzej Kępka				NUMER RYSUNKU
konstr.-bud. drogowa UAN/III/7342/34/97				2
STADIUM	DATA	BRANŻA	SKALA	
PT	04-2024	drogowa	1:50	