



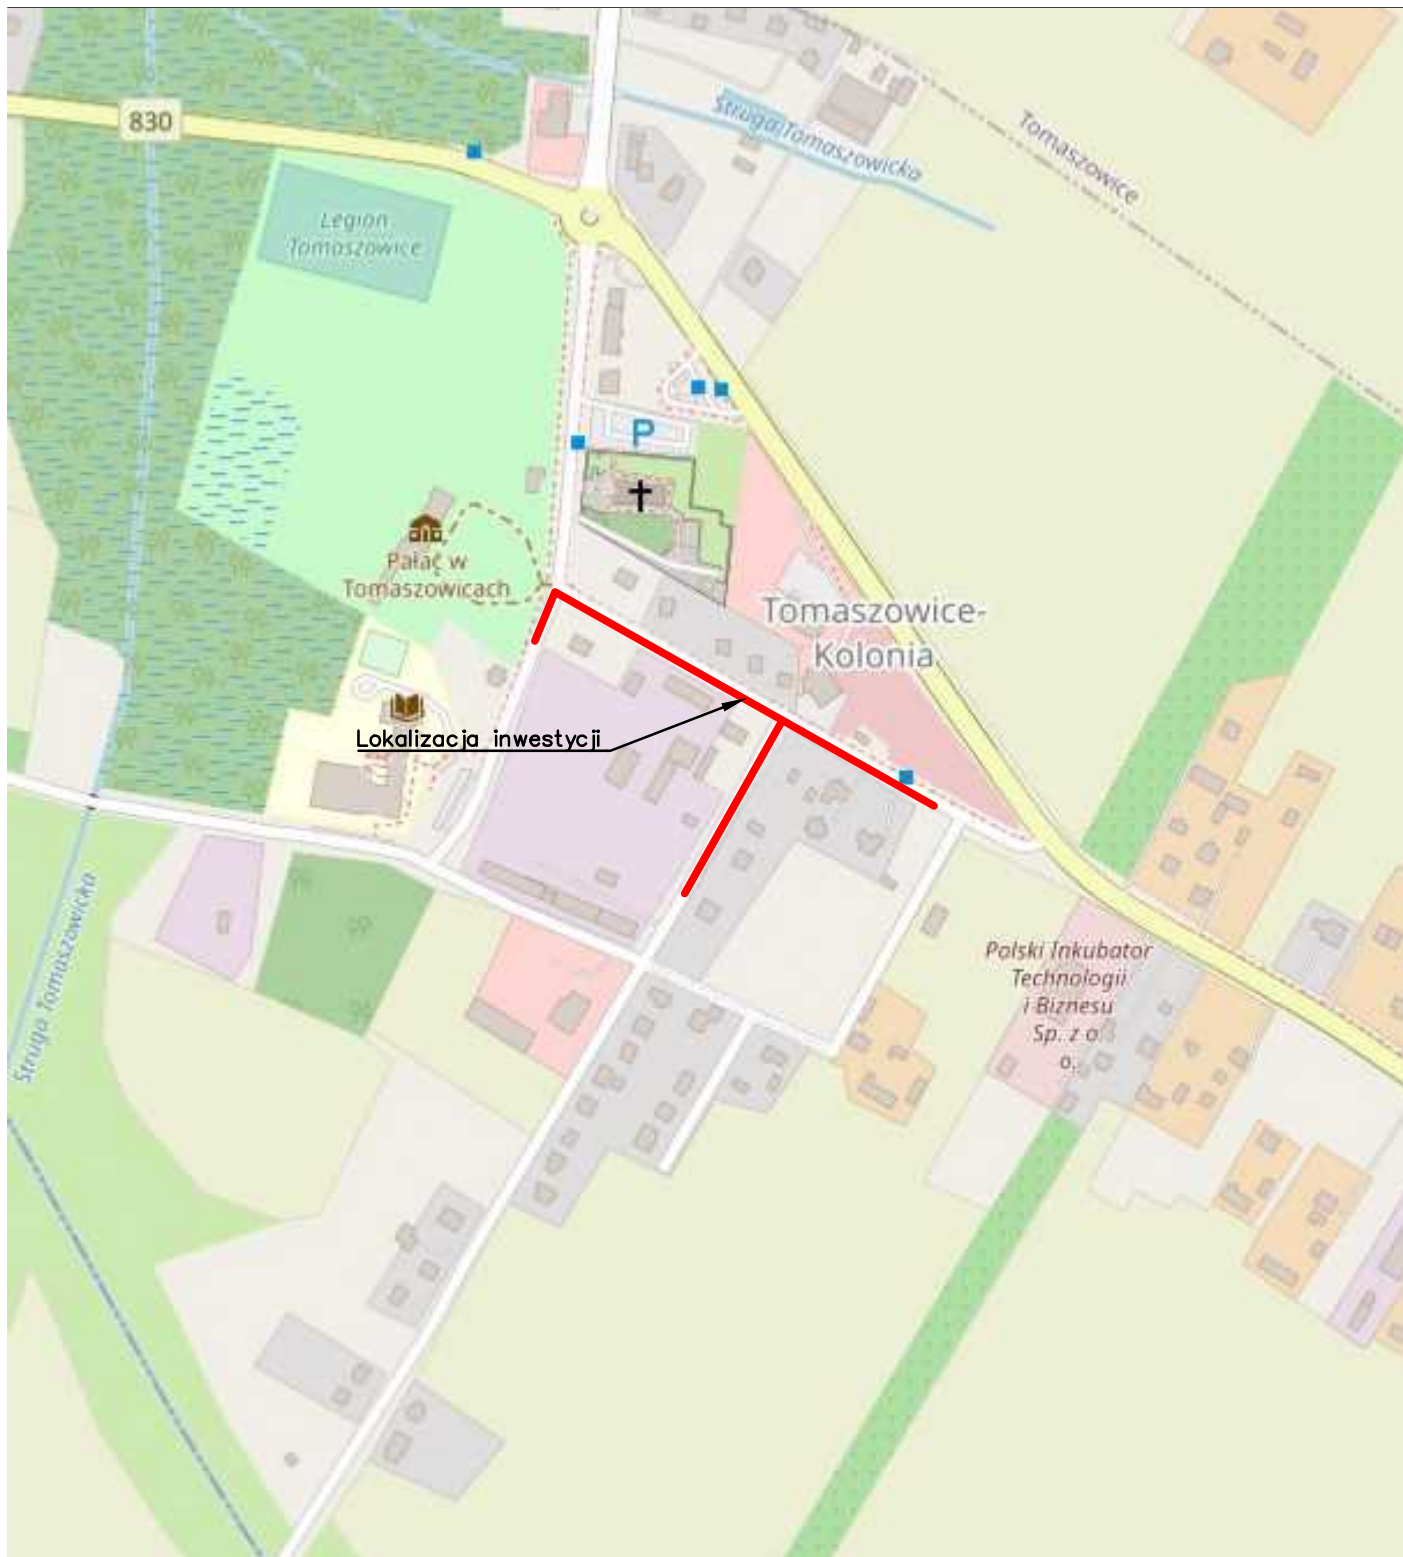


ROADWORK		ROADWORK Michał Wierzchowski ul. Lubelska 8, Panieńszczyzna, 21-002 Jastków	
Inwestor:		Gmina Jastków Panieńszczyzna, ul. Chmielowa 3, 21-002 Jastków	
MATERIAŁY DO ZGŁOSZENIA ROBÓT NIEWYMAGAJĄCYCH POZWOLENIA NA BUDOWĘ			
Temat:		Przebudowa dróg gminnych nr 105976L, 106009L i 112501L w zakresie budowy chodników w m. Tomaszowice-Kolonia, gm. Jastków	
Nazwa rys.:		Mapa orientacyjna	
	Imię i nazwisko:	Podpis:	Data: 04.2023
Projektant:	mgr inż. Michał Wierzchowski upr. nr LUB/0266/PWBD/19		Skala: 1:5000
			Nr rys: 1

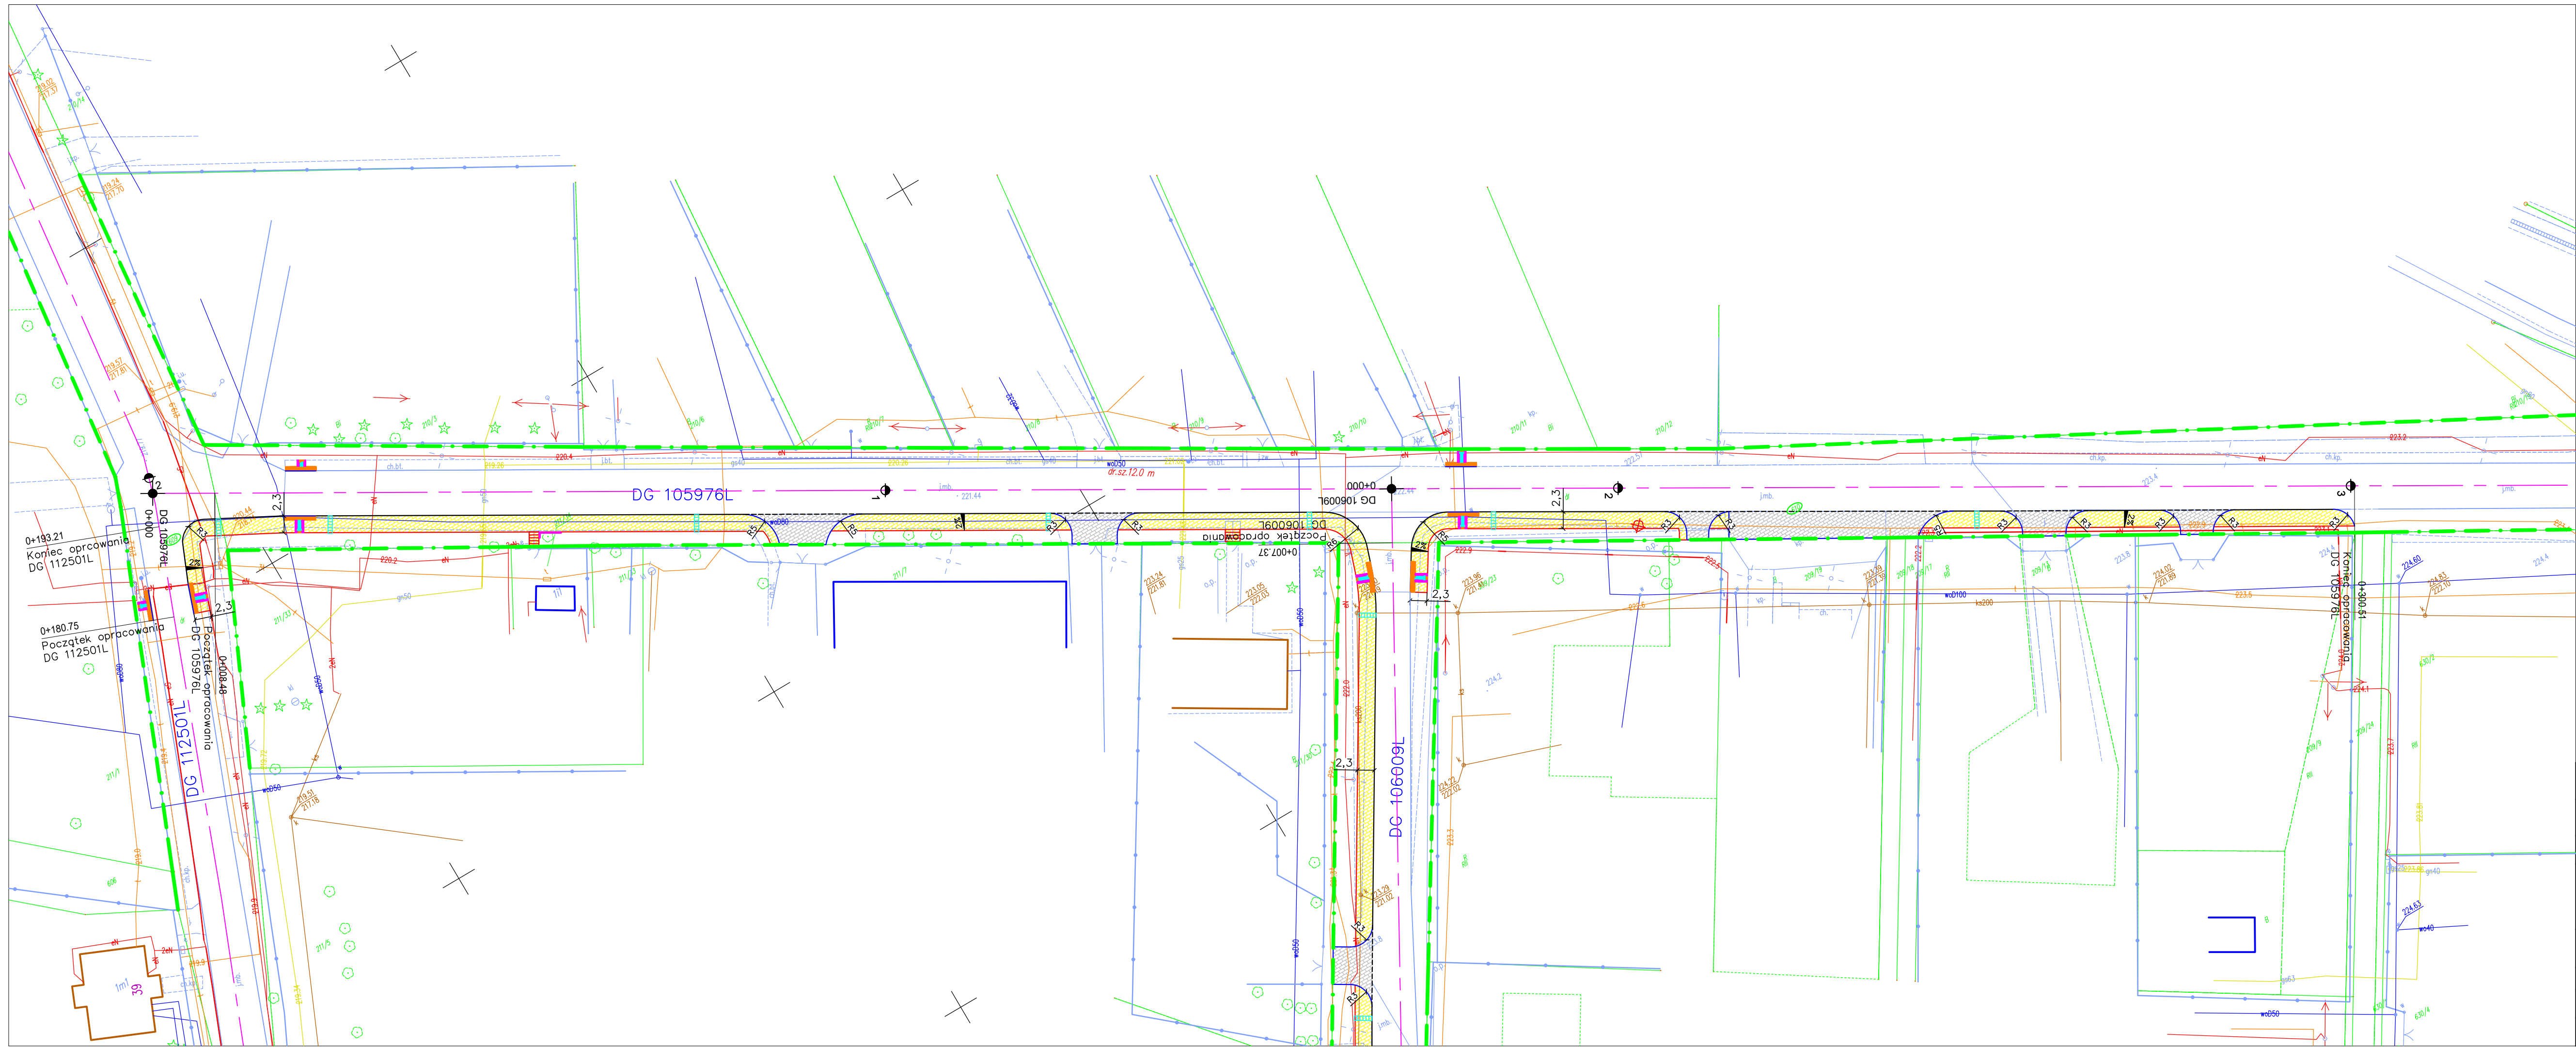

Oznaczenia:




- Drzewo przeznaczone do wycinki
- Krawężnik betonowy 15x30 cm
- Krawężnik betonowy zaniżony 15x22 cm
- Obrzeże betonowy 6x20 cm
- Opornik betonowy 12x25 cm
- Palisada betonowa 16x16 cm
- Pas drogowy
- Płytki integracyjne
- Płytki betonowa, z wypustkami 30x30x6 cm, żółta
- Płytki integracyjne
- Płytki betonowa, ryflowana 30x30x6 cm, biała
- Płytki integracyjne
- Płytki betonowa 30x30x6 cm, grafitowa
- Ciek podchodnikowy
- 2x Korytko 60x33 cm
- Chodnik
- Kostka brukowa, betonowa, gr. 6 cm, szara
- Zjazdy
- Kostka brukowa, betonowa, gr. 8 cm, grafitowa

ROADWORK		ROADWORK Michał Wierchowski ul. Lubelska 8, Panieńszczyzna, 21-002 Jastków		
Inwestor:		Gmina Jastków Panieńszczyzna, ul. Chmielowa 3, 21-002 Jastków		
MATERIAŁY DO ZGŁOSZENIA ROBÓT NIEWYMAGAJĄCYCH POZWOLENIA NA BUDOWĘ				
Temat:		Przebudowa dróg gminnych nr 105976L, 106009L i 112501L w zakresie budowy chodników w m. Tomaszowice-Kolonia, gm. Jastków		
Nazwa rys.:		Projekt zagospodarowania terenu		
Projektant:	Imię i nazwisko:		Podpis:	Data: 04.2023
	mgr inż. Michał Wierchowski upr. nr LUB/0266/PWBD/19			Skala: 1:500
				Nr rys: 2/1

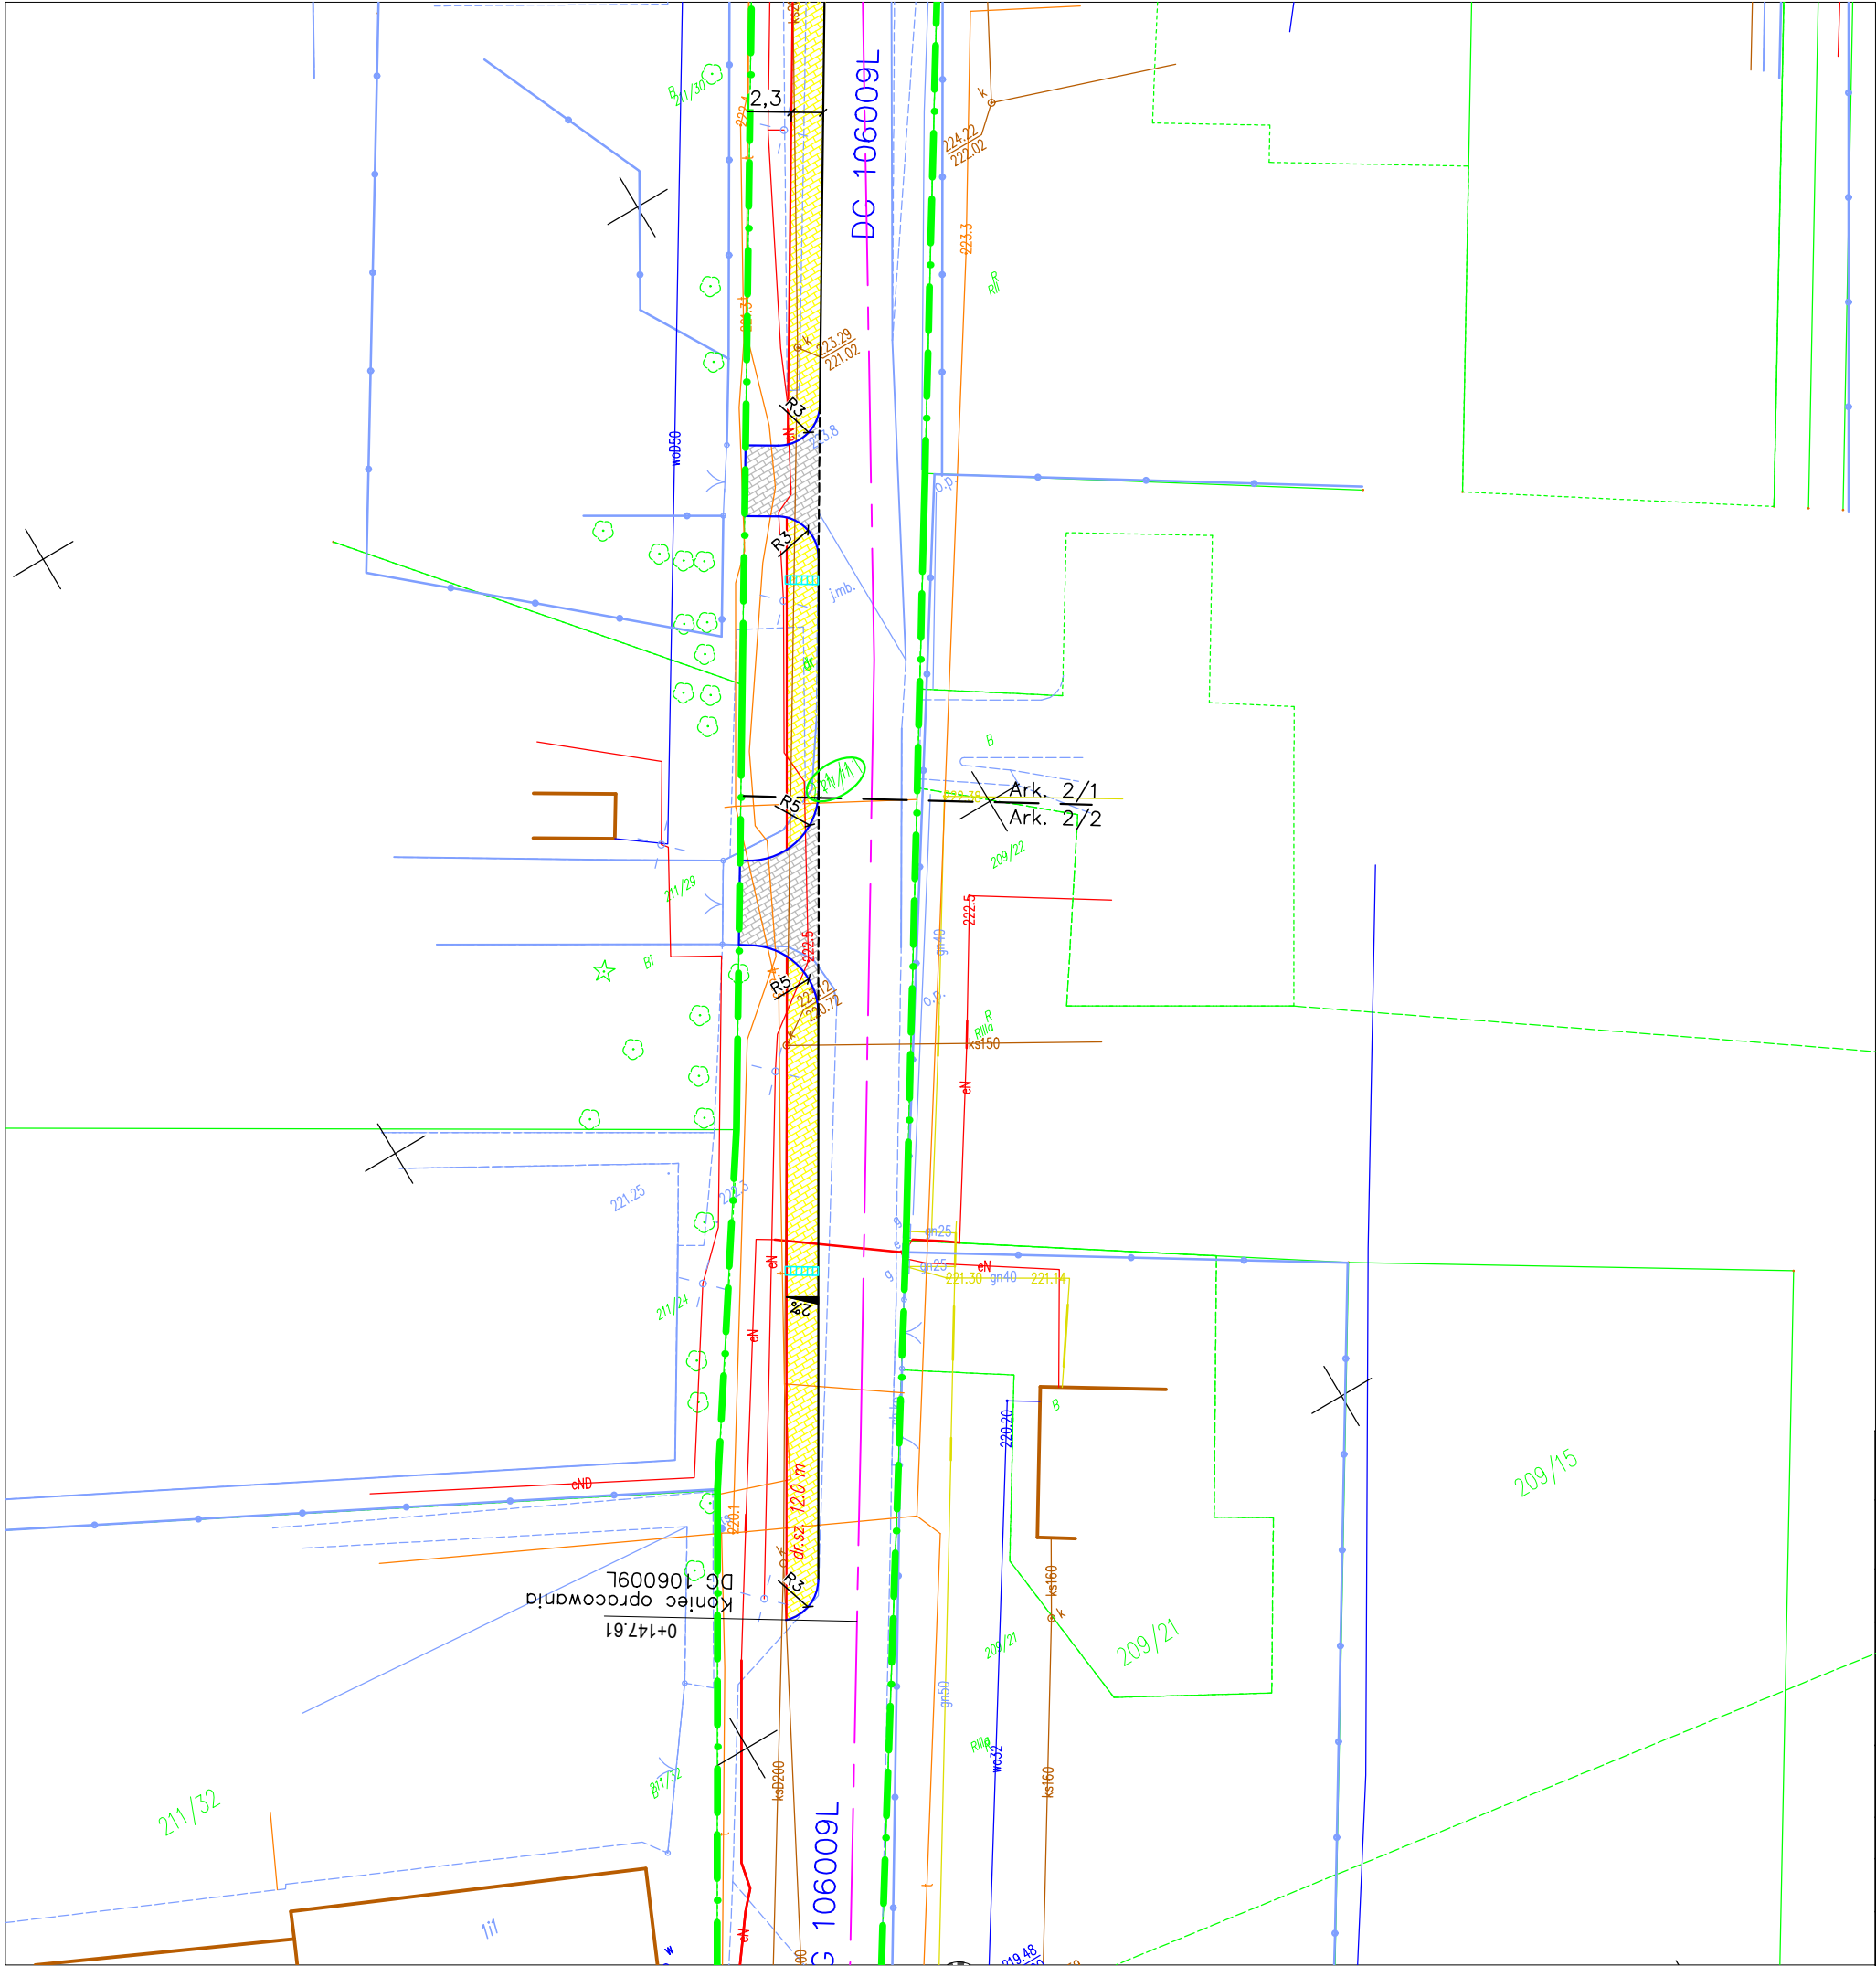

- Oznaczenia:
- Krawężnik betonowy 15x30 cm
 - Krawężnik betonowy zaniżony 15x22 cm
 - Obrzeże betonowy 6x20 cm
 - Opornik betonowy 12x25 cm
 - Pas drogowy
 - Płytki integracyjne
Płytki integracyjne
Płytki integracyjne
Płytki integracyjne
 - Ciek podchodnikowy
2x Korytko 60x33 cm
 - Chodnik
Kostka brukowa, betonowa, gr. 6 cm, szara
 - Zjazdy
Kostka brukowa, betonowa, gr. 8 cm, grafitowa

ROADWORK		ROADWORK Michał Wierchowski ul. Lubelska 8, Panieńszczyzna, 21-002 Jastków	
Inwestor:		Gmina Jastków Panieńszczyzna, ul. Chmielowa 3, 21-002 Jastków	
MATERIAŁY DO ZGŁOSZENIA ROBÓT NIEWYMAGAJĄCYCH POZWOLENIA NA BUDOWĘ			
Temat:	Przebudowa dróg gminnych nr 105976L, 106009L i 112501L w zakresie budowy chodników w m. Tomaszowice-Kolonia, gm. Jastków		
Nazwa rys.:	Projekt zagospodarowania terenu		
	Imię i nazwisko:	Podpis:	Data: 04.2023
Projektant:	mgr inż. Michał Wierchowski upr. nr LUB/0266/PWBD/19		Skala: 1:500
			Nr rys: 2/2



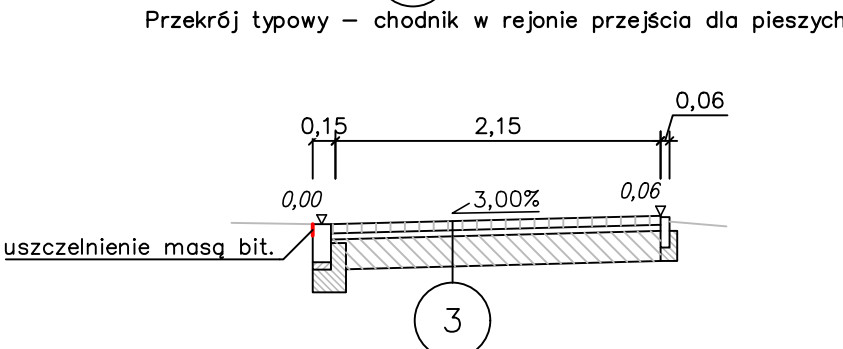
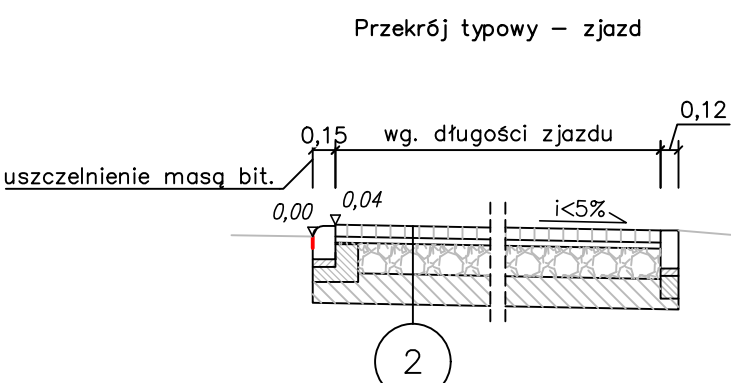
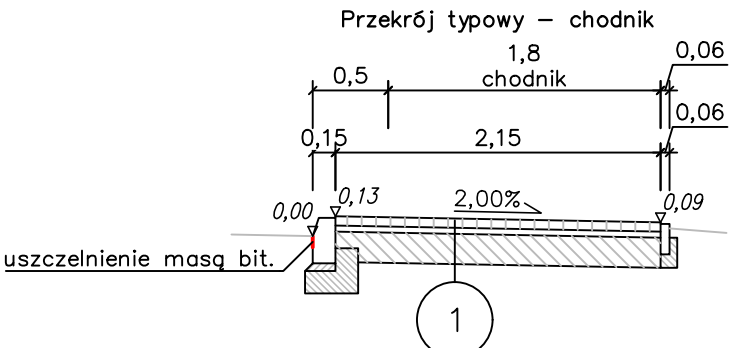


1		E2 min.:
6 cm	kostka brukowa betonowa, szara	
4 cm	podsyпка z gysu 2/4 mm	80 MPa
20 cm	warstwa mrozochronna kruszywa związanego cementem C3/4	35 MPa


2		E2 min.:
8 cm	kostka brukowa betonowa, grafitowa	
4 cm	podsyпка z gysu 2/4 mm	130 MPa
20 cm	podbudowa z mieszanki kruszywa stáb. mech. 0/31,5 mm	80 MPa
20 cm	warstwa mrozochronna kruszywa związanego cementem C1,5/2	35 MPa

3		E2 min.:
6 cm	płytki integracyjne / kostka brukowa betonowa, szara	
4 cm	podsyпка z gysu 2/4 mm	80 MPa
20 cm	warstwa mrozochronna kruszywa związanego cementem C3/4	35 MPa

ROADWORK		ROADWORK Michał Wierzchowski ul. Lubelska 8, Panieńszczyzna, 21-002 Jastków	
Inwestor:		Gmina Jastków Panieńszczyzna, ul. Chmielowa 3, 21-002 Jastków	
MATERIAŁY DO ZGŁOSZENIA ROBÓT NIEWYMAGAJĄCYCH POZWOLENIA NA BUDOWĘ			
Temat:	Przebudowa dróg gminnych nr 105976L, 106009L i 112501L w zakresie budowy chodników w m. Tomaszowice-Kolonia, gm. Jastków		
Nazwa rys.:	Przekroje typowe		
	Imię i nazwisko:	Podpis:	Data: 04.2023
Projektant:	mgr inż. Michał Wierzchowski upr. nr LUB/0266/PWBD/19		Skala: 1:50
			Nr rys: 3

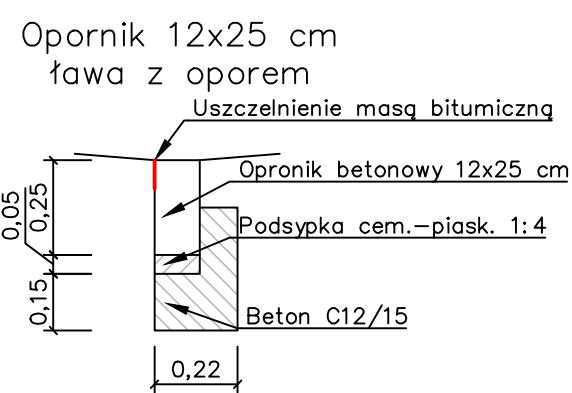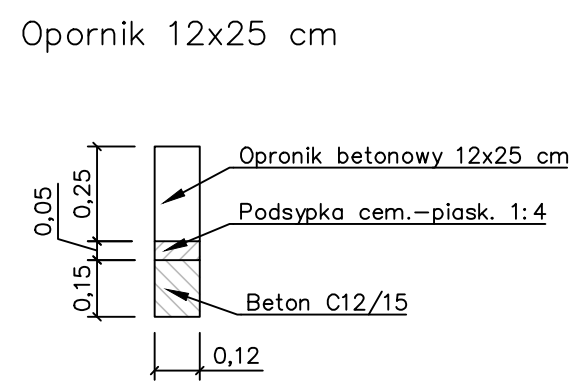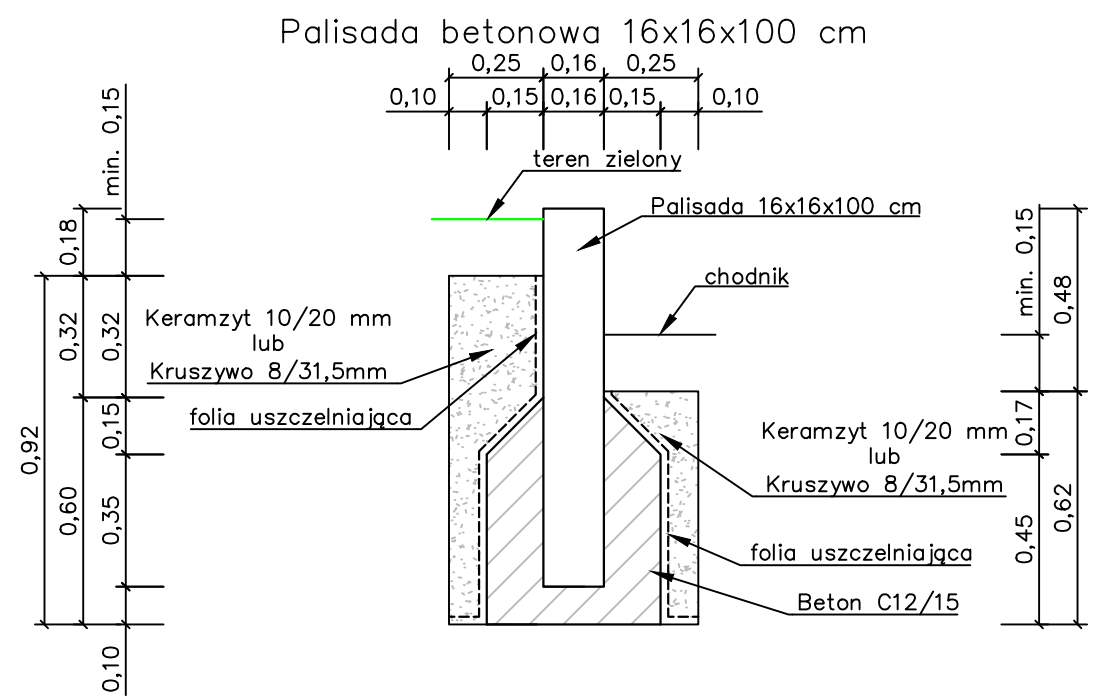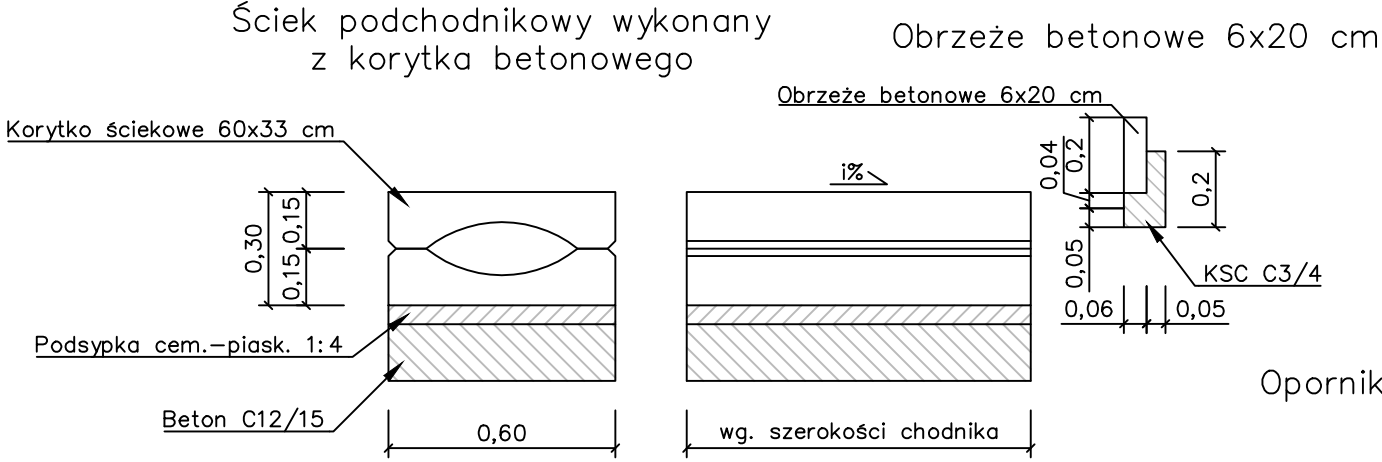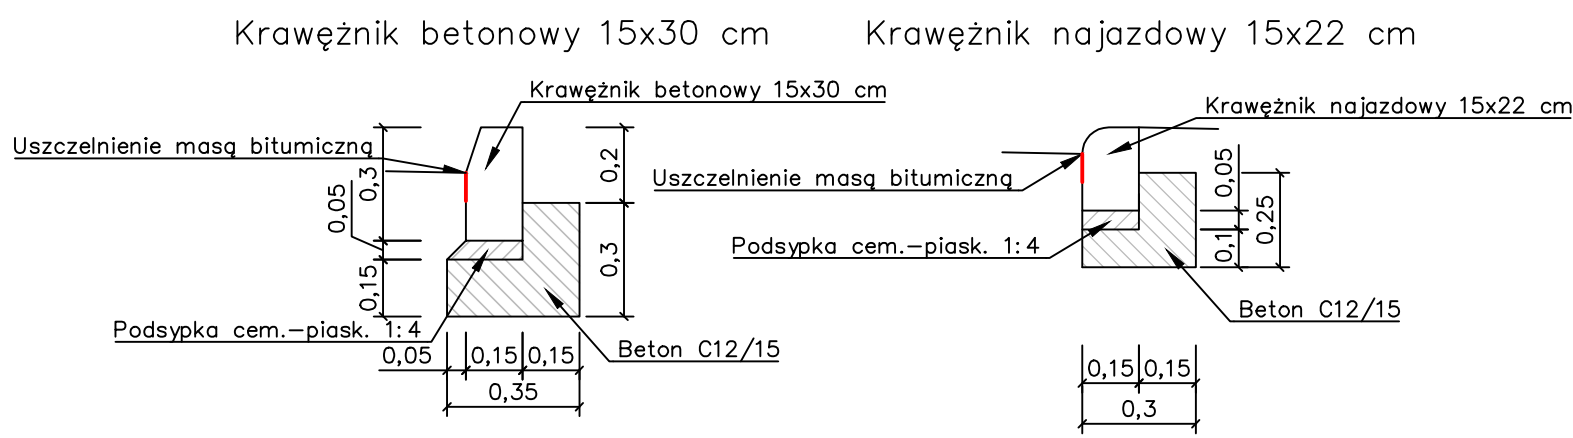

Szczegół rozwiązania płytek integracyjnych w rejonie przejścia dla pieszych

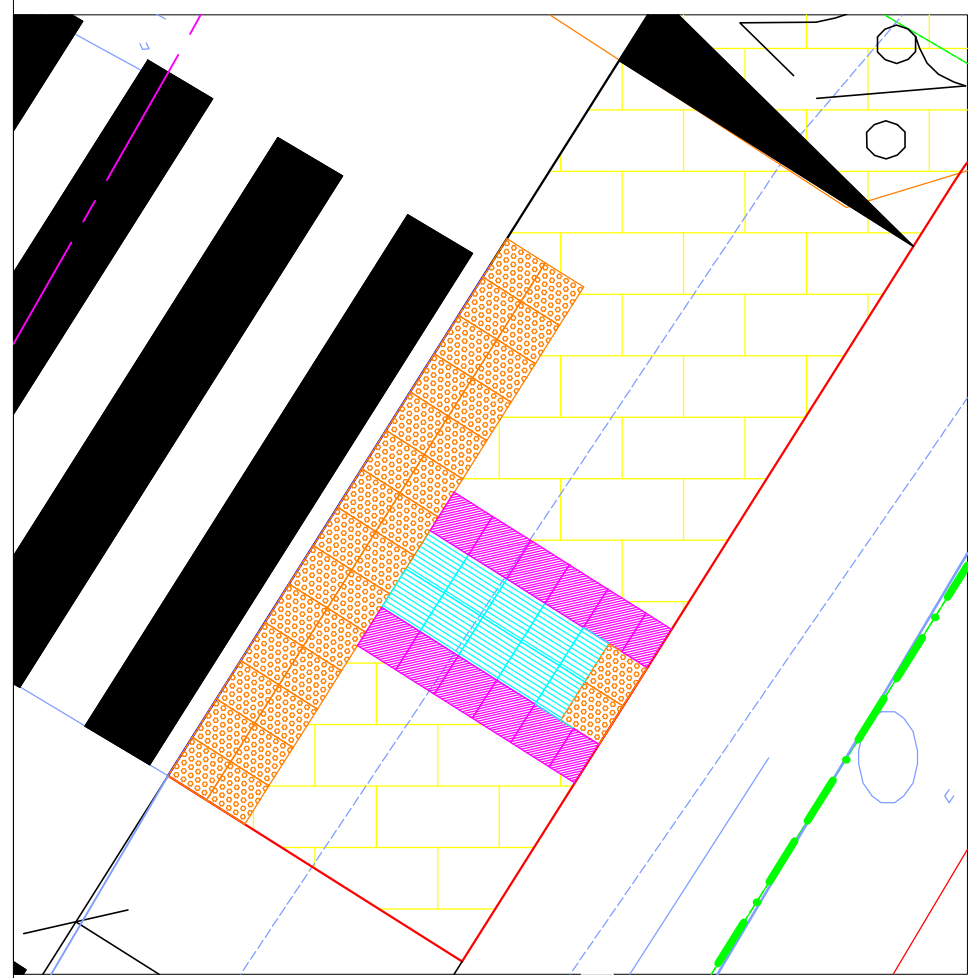

ROADWORK		ROADWORK Michał Wierchowski ul. Lubelska 8, Panieńszczyzna, 21-002 Jastków	
Inwestor:		Gmina Jastków Panieńszczyzna, ul. Chmielowa 3, 21-002 Jastków	
MATERIAŁY DO ZGŁOSZENIA ROBÓT NIEWYMAGAJĄCYCH POZWOLENIA NA BUDOWĘ			
Temat:	Przebudowa dróg gminnych nr 105976L, 106009L i 112501L w zakresie budowy chodników w m. Tomaszowice-Kolonia, gm. Jastków		
Nazwa rys.:	Szczegóły konstrukcyjne		
	Imię i nazwisko:	Podpis:	Data: 04.2023
Projektant:	mgr inż. Michał Wierchowski upr. nr LUB/0266/PWBD/19		Skala: 1:20 1:50
			Nr rys: 3