


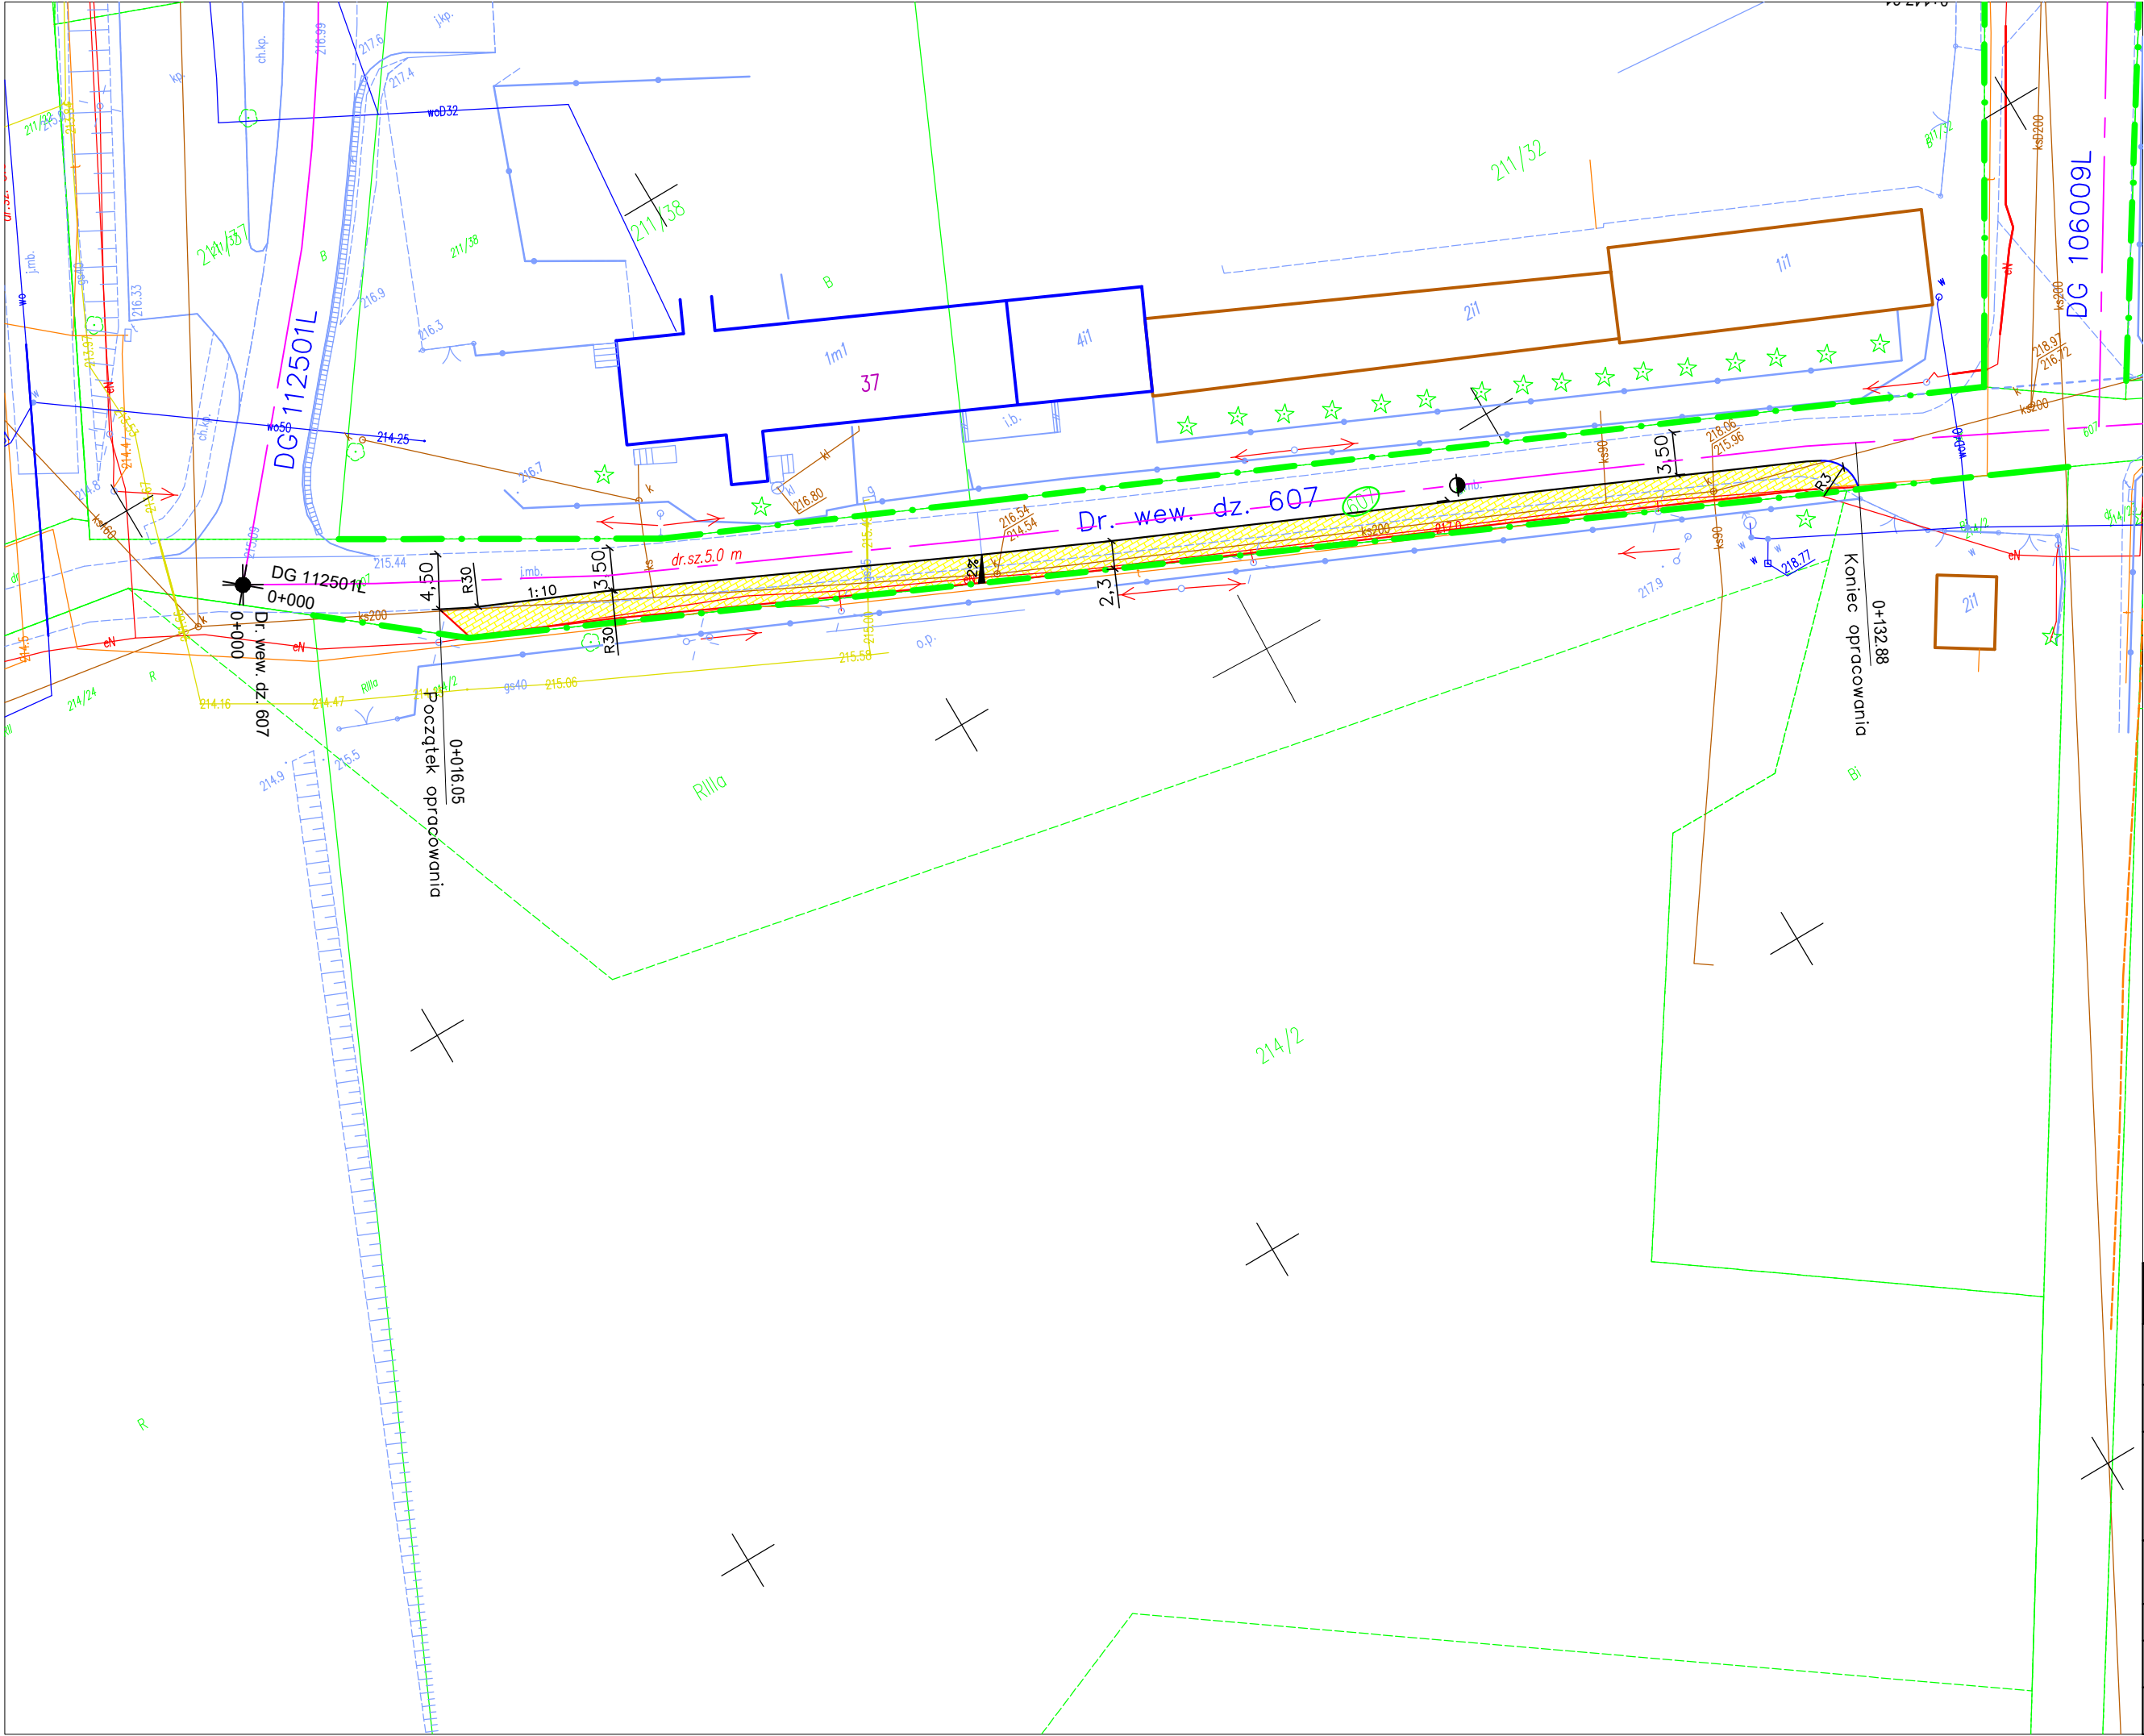


ROADWORK		ROADWORK Michał Wierzchowski ul. Lubelska 8, Panieńszczyzna, 21-002 Jastków	
Inwestor:		Gmina Jastków Panieńszczyzna, ul. Chmielowa 3, 21-002 Jastków	
MATERIAŁY DO ZGŁOSZENIA ROBÓT NIEWYMAGAJĄCYCH POZWOLENIA NA BUDOWĘ			
Temat:		Przebudowa drogi wewnętrznej na dz. nr 607 (obr. 0026-Kol. Tomaszowice) w zakresie budowy chodnika w m. Tomaszowice-Kolonia, gm. Jastków	
Nazwa rys.:		Mapa orientacyjna	
	Imię i nazwisko:	Podpis:	Data: 04.2023
Projektant:	mgr inż. Michał Wierzchowski upr. nr LUB/0266/PWBD/19		Skala: 1:5000
			Nr rys: 1




- Oznaczenia:
- Krawężnik betonowy 15x30 cm
 - Krawężnik betonowy zaniżony 15x22 cm
 - Obrzeże betonowy 6x20 cm
 - Opornik betonowy 12x25 cm
 - Pas drogowy
 - Płytki integracyjne
Płytki integracyjne
Płytki integracyjne
Płytki integracyjne
 - Chodnik
Kostka brukowa, betonowa, gr. 6 cm, szara
 - Zjazdy
Kostka brukowa, betonowa, gr. 8 cm, grafitowa

ROADWORK		ROADWORK Michał Wierzchowski ul. Lubelska 8, Panieńszczyzna, 21-002 Jastków	
Inwestor:		Gmina Jastków Panieńszczyzna, ul. Chmielowa 3, 21-002 Jastków	
MATERIAŁY DO ZGŁOSZENIA ROBÓT NIEWYMAGAJĄCYCH POZWOLENIA NA BUDOWĘ			
Temat:	Przebudowa drogi wewnętrznej na dz. nr 607 (obr. 0026-Kol. Tomaszowice) w zakresie budowy chodnika w m. Tomaszowice-Kolonia, gm. Jastków		
Nazwa rys.:	Projekt zagospodarowania terenu		
	Imię i nazwisko:	Podpis:	Data: 04.2023
Projektant:	mgr inż. Michał Wierzchowski upr. nr LUB/0266/PWBD/19		Skala: 1:500
			Nr rys: 2

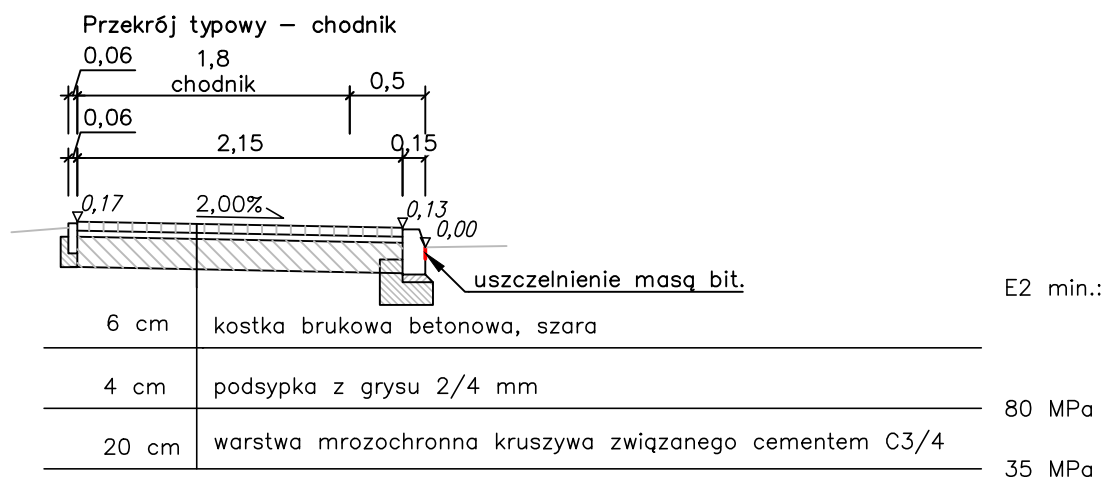

Krawężnik betonowy 15x30 cm

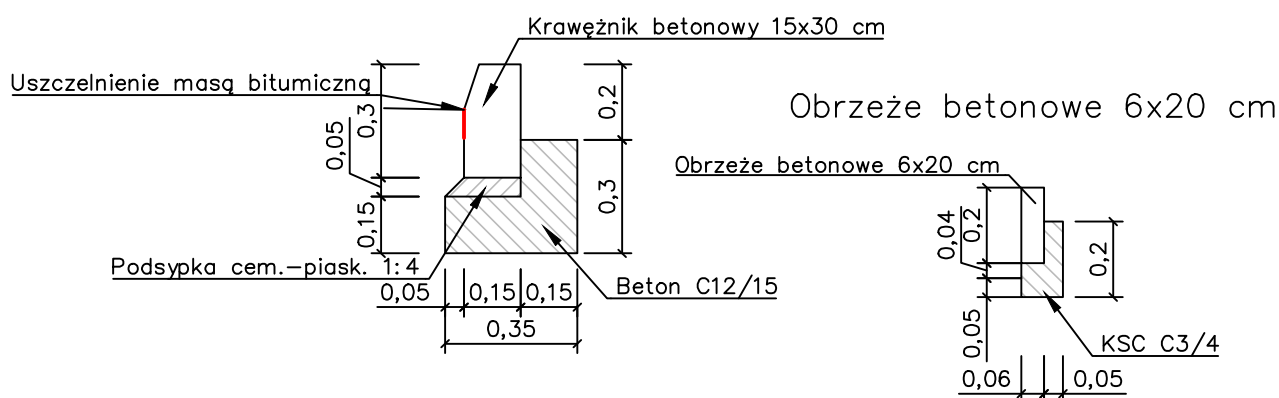

ROADWORK

ROADWORK Michał Wierchowski
ul. Lubelska 8, Panieńszczyzna, 21-002 Jastków

Inwestor:

Gmina Jastków
Panieńszczyzna, ul. Chmielowa 3, 21-002 Jastków

MATERIAŁY DO ZGŁOSZENIA ROBÓT NIEWYMAGAJĄCYCH POZWOLENIA NA BUDOWĘ

Temat:

Przebudowa drogi wewnętrznej na dz. nr 607 (obr. 0026-Kol. Tomaszowice)
w zakresie budowy chodnika w m. Tomaszowice-Kolonia, gm. Jastków

Nazwa rys.:

Przekroje typowe i szczegóły konstrukcyjne

Imię i nazwisko:

Podpis:

Data: 04.2023


Projektant:

mgr inż. Michał Wierchowski
upr. nr LUB/0266/PWBD/19

Skala: 1:20
1:50

Nr rys:

3

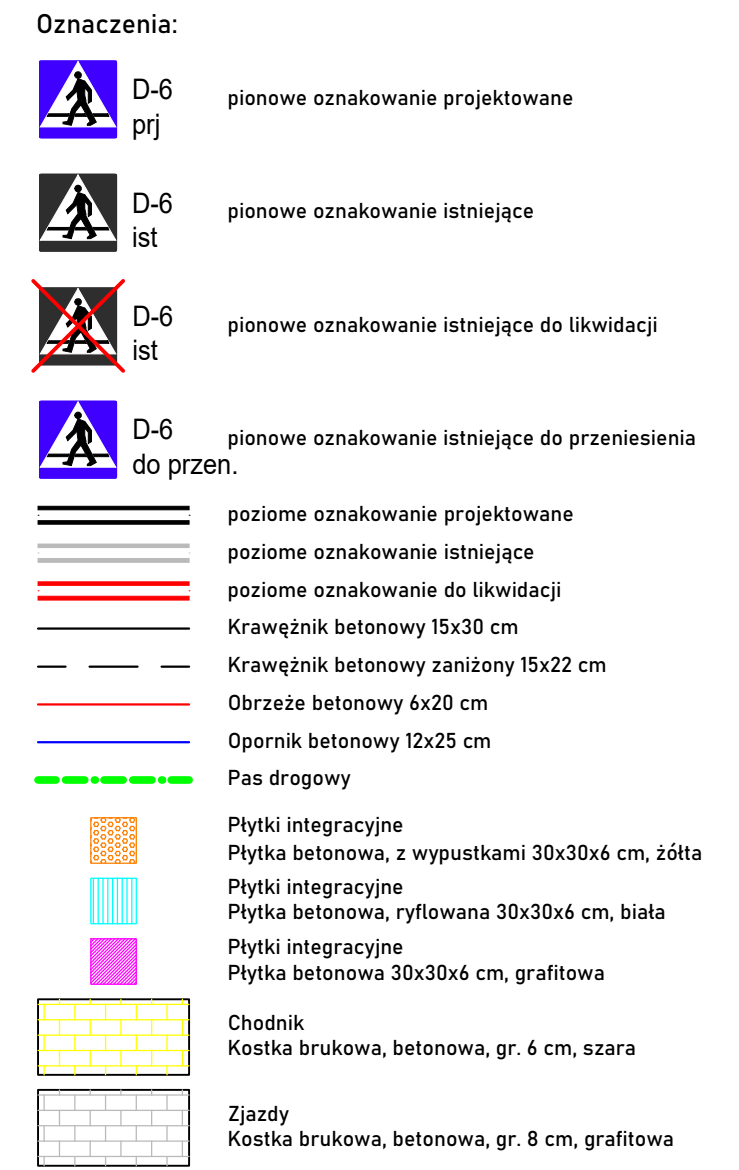

obszar zabudowany: $v \leq 40$ km/h

ROADWORK		ROADWORK Michał Wierchowski ul. Lubelska 8, Panięszczyszyna, 21-002 Jastków	
Inwestor:	Gmina Jastków Panięszczyszyna, ul. Chmielowa 3, 21-002 Jastków		
MATERIAŁY DO ZGŁOSZENIA ROBÓT NIEWYMAGAJĄCYCH POZWOLENIA NA BUDOWĘ			
Temat:	Przebudowa drogi wewnętrznej na dz. nr 607 (obr. 0026-Kol. Tomaszowice) w zakresie budowy chodnika w m. Tomaszowice-Kolonia, gm. Jastków		
Nazwa rys.:	Plan sytuacyjny - Zmiana stałej organizacji ruchu		
	Imię i nazwisko:	Podpis:	Data: 04.2023
Projektant:	mgr inż. Michał Wierchowski upr. nr LUB/0266/PWBD/19		Skala: 1:500
			Nr rys: 4