

Poświadczam, że niniejszy dokument został opracowany w wyniku prac geodezyjnych i kartograficznych, których rezultaty zawiera operat techniczny pozytywnie zweryfikowany. Jednocześnie informuje, że jestem świadomy odpowiedzialności karnej za złożenie fałszywego oświadczenia.	
Identyfikator zgłoszenia prac geodezyjnych	GKIK-II.6640.1036.2025
Organ służby geodezyjnej, który otrzymał zgłoszenie	STOROSTA KRAKOWSKI
Wykonawca prac geodezyjnych	Zakład Usług Geodezyjno-Kartograficznych "GEOPROJEKT" Inż. Marcin Kolasa 30-363 Kraków, ul. Rzemieślnicza 1/514 tel. 604-236-780 NIP 735-227-42-20
Nr oraz data sporządzenie dokumentu zawierającego wynik pozytywnej weryfikacji	GKIK-II.6640.1036.2025_267640 25.07.2025 r.
Imię i nazwisko oraz nr uprawnień zawodowych kierownika prac	GEODETA UPRAWNIONY Upr. Zawod. w Dziedz. Geodezji i Kartografii Nr 20155 inż. Marcin Kolasa

Signature Not Verified
Dokument podpisany przez
Marcin Mateusz Kolasa
Data: 2025.07.31 11:56:39 CEST

MAPA DO CELÓW PROJEKTOWYCH

Jednostka ewidencyjna: [120613_2] Sułoszowa

Obreń: [0004] Wielmoża

Dz. ewid.: 5/3 ark. 311

Skala 1:500

Sekcja: 7.130.10.22.4.4, 7.129.10.02.2.2

ID pracy: GKIK-II.6640.1036.2025

UKŁAD WSP. PL-2000

UKŁAD WYSOKOŚCI - PL-EVRF2007-NH

UWAGA:

- granice działek ewid. wg wektorowej mapy ewidencyjnej
- Mapa może służyć do projektowania budynków w odległości mniejszej lub równej 4.00 m oraz od obiektów budowlanych w odległości mniejszej lub równej 3.00 m od granic rozgraniczających działki punktami granicznymi oznaczonymi symbolem .
- Mapa nie może służyć do projektowania budynków w odległości mniejszej lub równej 4.00 m oraz od obiektów budowlanych w odległości mniejszej lub równej 3.00 m od granic rozgraniczających działki punktami granicznymi oznaczonymi symbolem .

Pozostałe granice nie podlegały analizie.

- Nie wykonano badania KW

- nie wyklucza się istnienia w terenie innych nie wykazanych na niniejszej mapie urządzeń podziemnych, które nie zostały zgłoszone do inwentaryzacji.

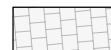
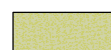
 
Stan na dzień 16.02.2025r.

Wykonano: 22.05.2025r.

GEODETA UPRAWNIONY
Upr. Zawod. w Dziedz. Geodezji i Kartografii
Nr 20155

inż. Marcin Kolasa

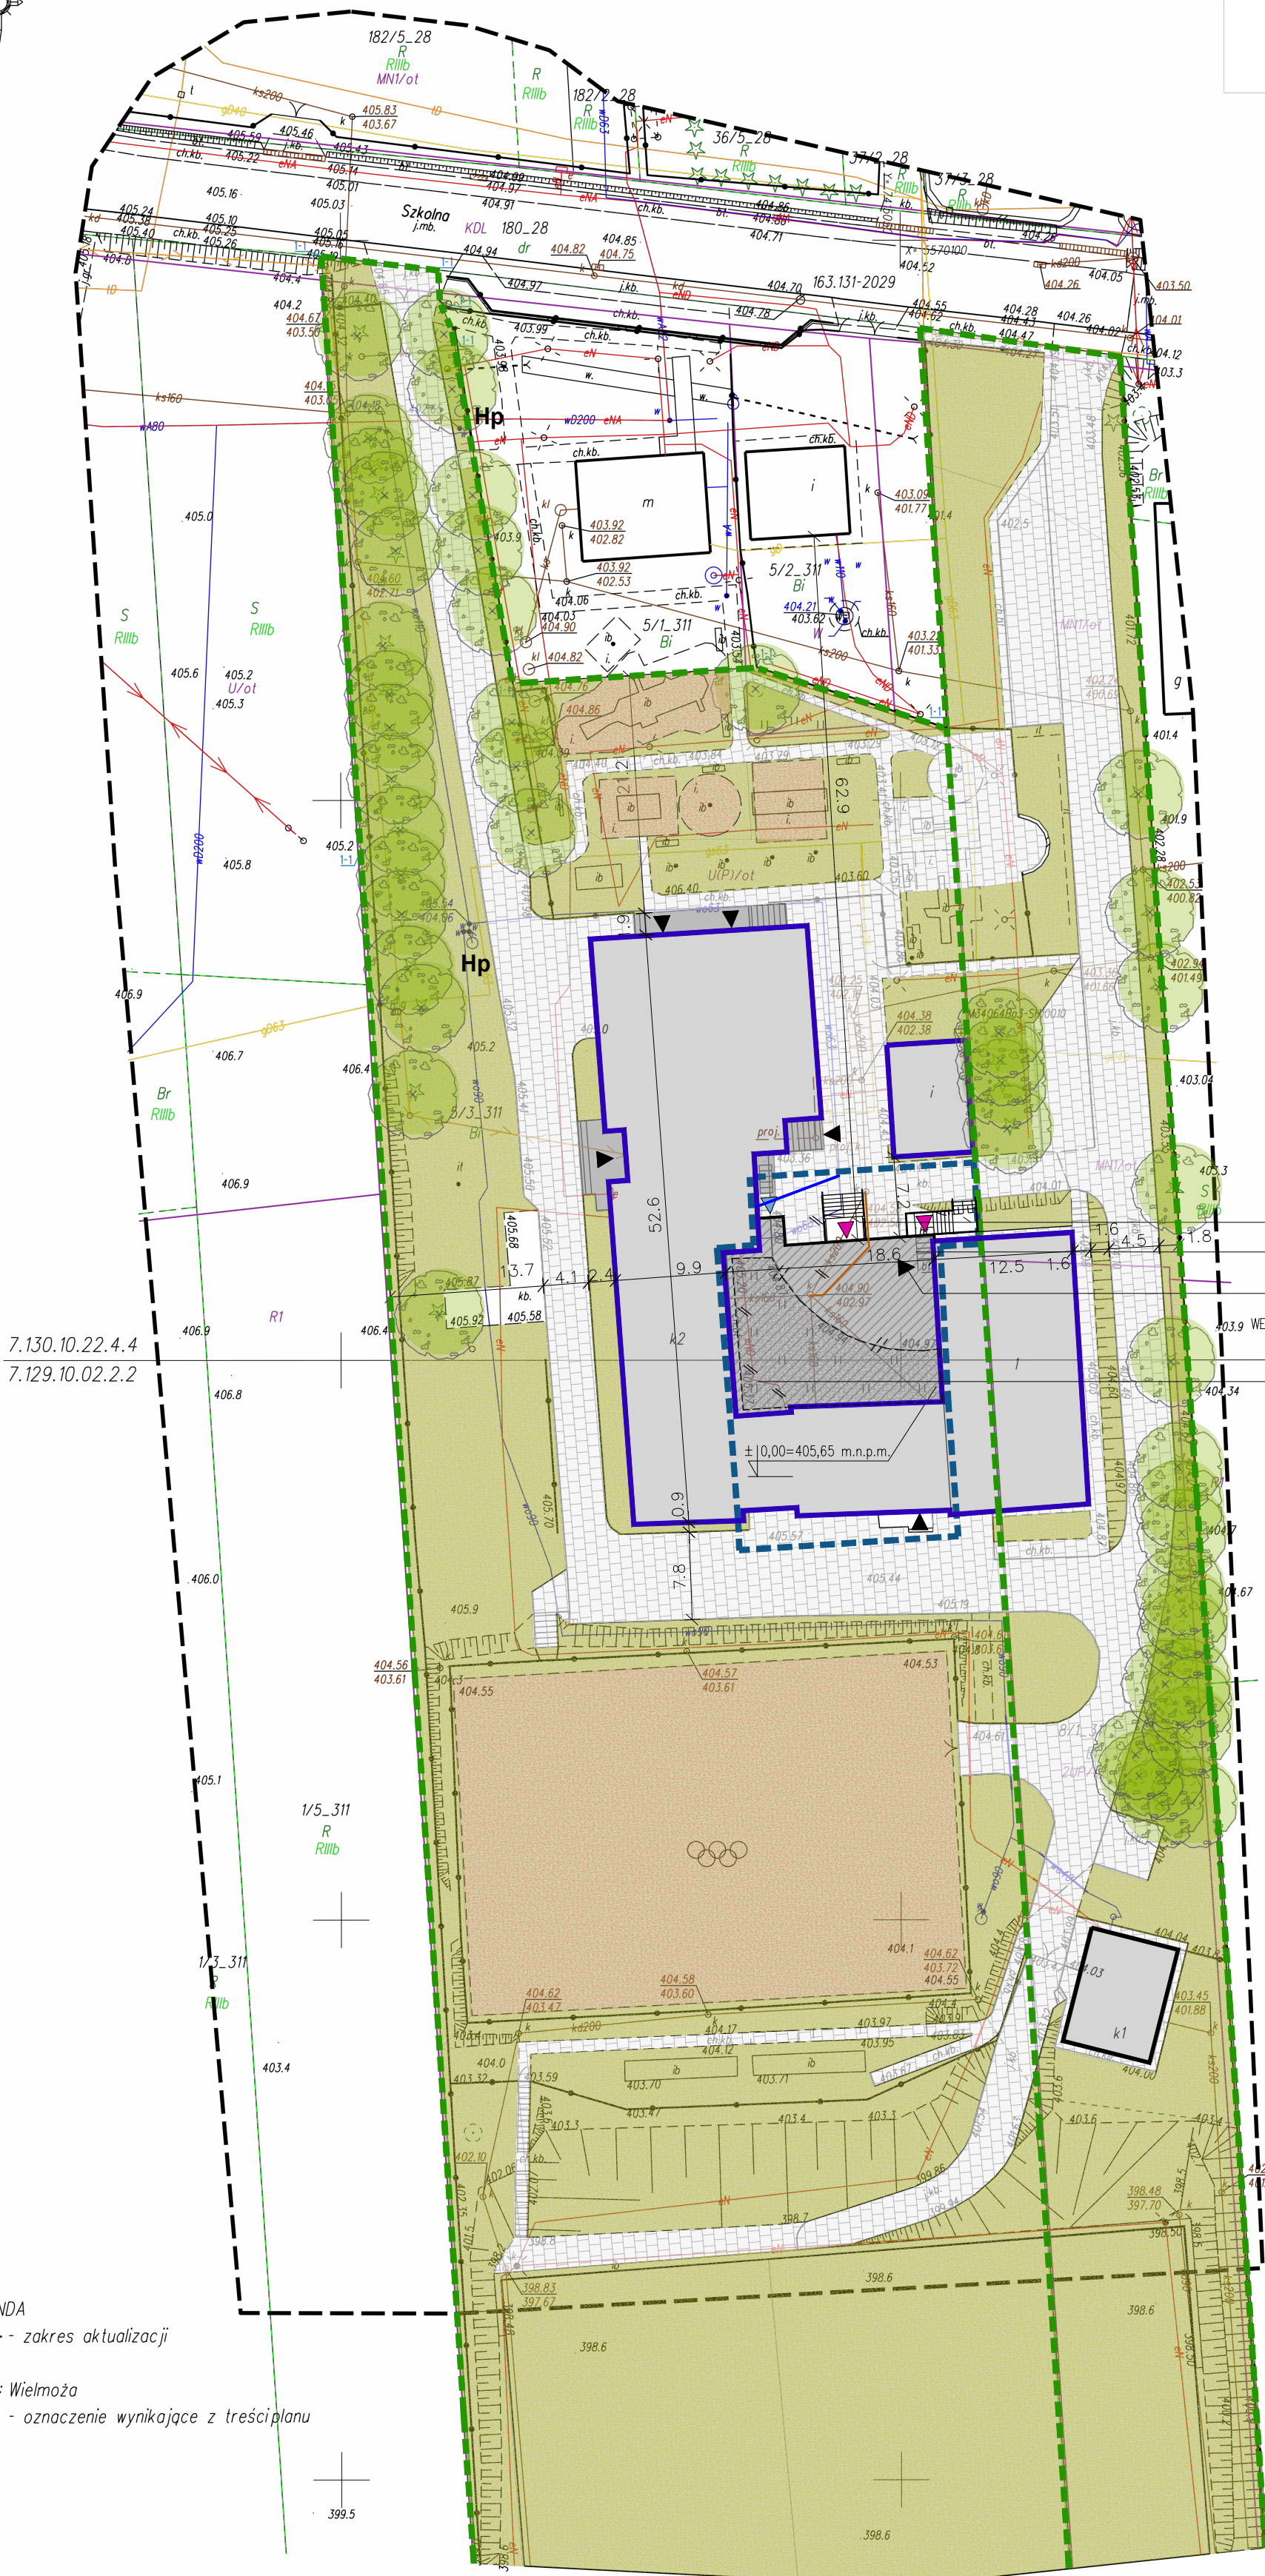
OZNACZENIA:

-  PROJ. ROZBUDOWA
-  ISTN. BUDYNKI
-  ZAKRES OPRACOWANIA
-  GRANICA DZIAŁKI
-  ISTN. WEJŚCIE DO BUDYNKU
-  PROJ. WEJŚCIE DO BUDYNKU
-  PROJ. WINDA
-  ISTN. TRAWA DO USUNIĘCIA
-  ISTN. NAWIERZCHNIA UTWARDZONA
-  ISTN. TRAWA
-  ISTN. NAWIERZCHNIA UTWARDZONA
- Hp** ISTN. HYDRANT
-  PROJ. PRZYLĄCZE KANAL. SANIT. - WG PROJ. INSTAL. SANIT.
-  ISTN. PRZYLĄCZE KANAL. SANIT.
-  USUNIĘCIE TRASY PRZYLĄCZA KANAL. SANIT.
-  USUNIĘCIE TRASY KABLA ELE.
-  PROJ. TRASA PRZYLĄCZA WODOCiągOWEGO

UWAGI:

1. WSZYSTKIE WYMIARY SPRAWDZIĆ NA BUDOWIE
2. OBOWIĄZUJĄ UWAGI ZAWARTE W OPISIE TECHNICZNYM
3. RYSUNKI ROZPATRYWAĆ RÓWNOLEGLE Z OPRACOWANIAMi BRANŻOWYMI.

		ul. Słask 65/1004, 31-153 Kraków tel/fax. + 48 12 63 11 035, e-mail: mmaciosek@architekt-modus.pl		
TEMAT ROZBUDOWA, PRZEBUDOWA I NADBUDOWA BUDYNKU ZESPOŁU SZKOLNO-PRZEDSZKOLNEGO Z INSTALACJAMI WEWNĘTRZNYMI ORAZ PRZEBUDOWA PRZYLĄCZA WODOCIĄGOWEGO I KANALIZACJI SANITARNEJ W WIELMOŻY				
ADRES WIELMOŻA 192, 32-045 SUŁOSZOWA DZ. NR: 5/3; OBRĘB WIELMOŻA; JEDN. EW. SUŁOSZOWA				
INWESTOR GMINA SUŁOSZOWA REPREZENTOWANA PRZEZ WÓJTĄ GMINY SUŁOSZOWA 32-045 SUŁOSZOWA				
TYTUŁ PROJEKT ZAGOSPODAROWANIA TERENU				
PROJEKTOWAŁ: mgr inż. arch. MIROSLAW MACIOSEK		UPRAWNIENIA MPOIA/090/2010		PODPIS
SPRAWDZIŁ: mgr inż. arch. PAWEŁ ORLEF		UPRAWNIENIA Rz/A-06/05		PODPIS
BRANŻA SANITARNA – PROJEKTANT mgr inż. LESZEK CHMIELEWSKI		UPRAWNIENIA 95/2001		PODPIS
BRANŻA SANITARNA – PROJEKTANT SPRAWDZAJĄCY mgr inż. MAREK KULESZA		UPRAWNIENIA MAP/0218/POOS/09		PODPIS
ZESPÓŁ mgr inż. arch. KAROLINA RUTYNA		UPRAWNIENIA		PODPIS
BRANŻA ARCHITEKTURA	DATA 06.2025 r.	FAZA PB	SKALA 1:500	NR RYSUNKU Z-1.1
WYKONANO PRZEZ: inż. arch. MIROSLAW MACIOSEK, inż. arch. PAWEŁ ORLEF, inż. arch. LESZEK CHMIELEWSKI, inż. arch. MAREK KULESZA, inż. arch. KAROLINA RUTYNA				



LEGENDA
--- - zakres aktualizacji

MPZP: Wielmoża
U(P)/ot - oznaczenie wynikające z treści planu