


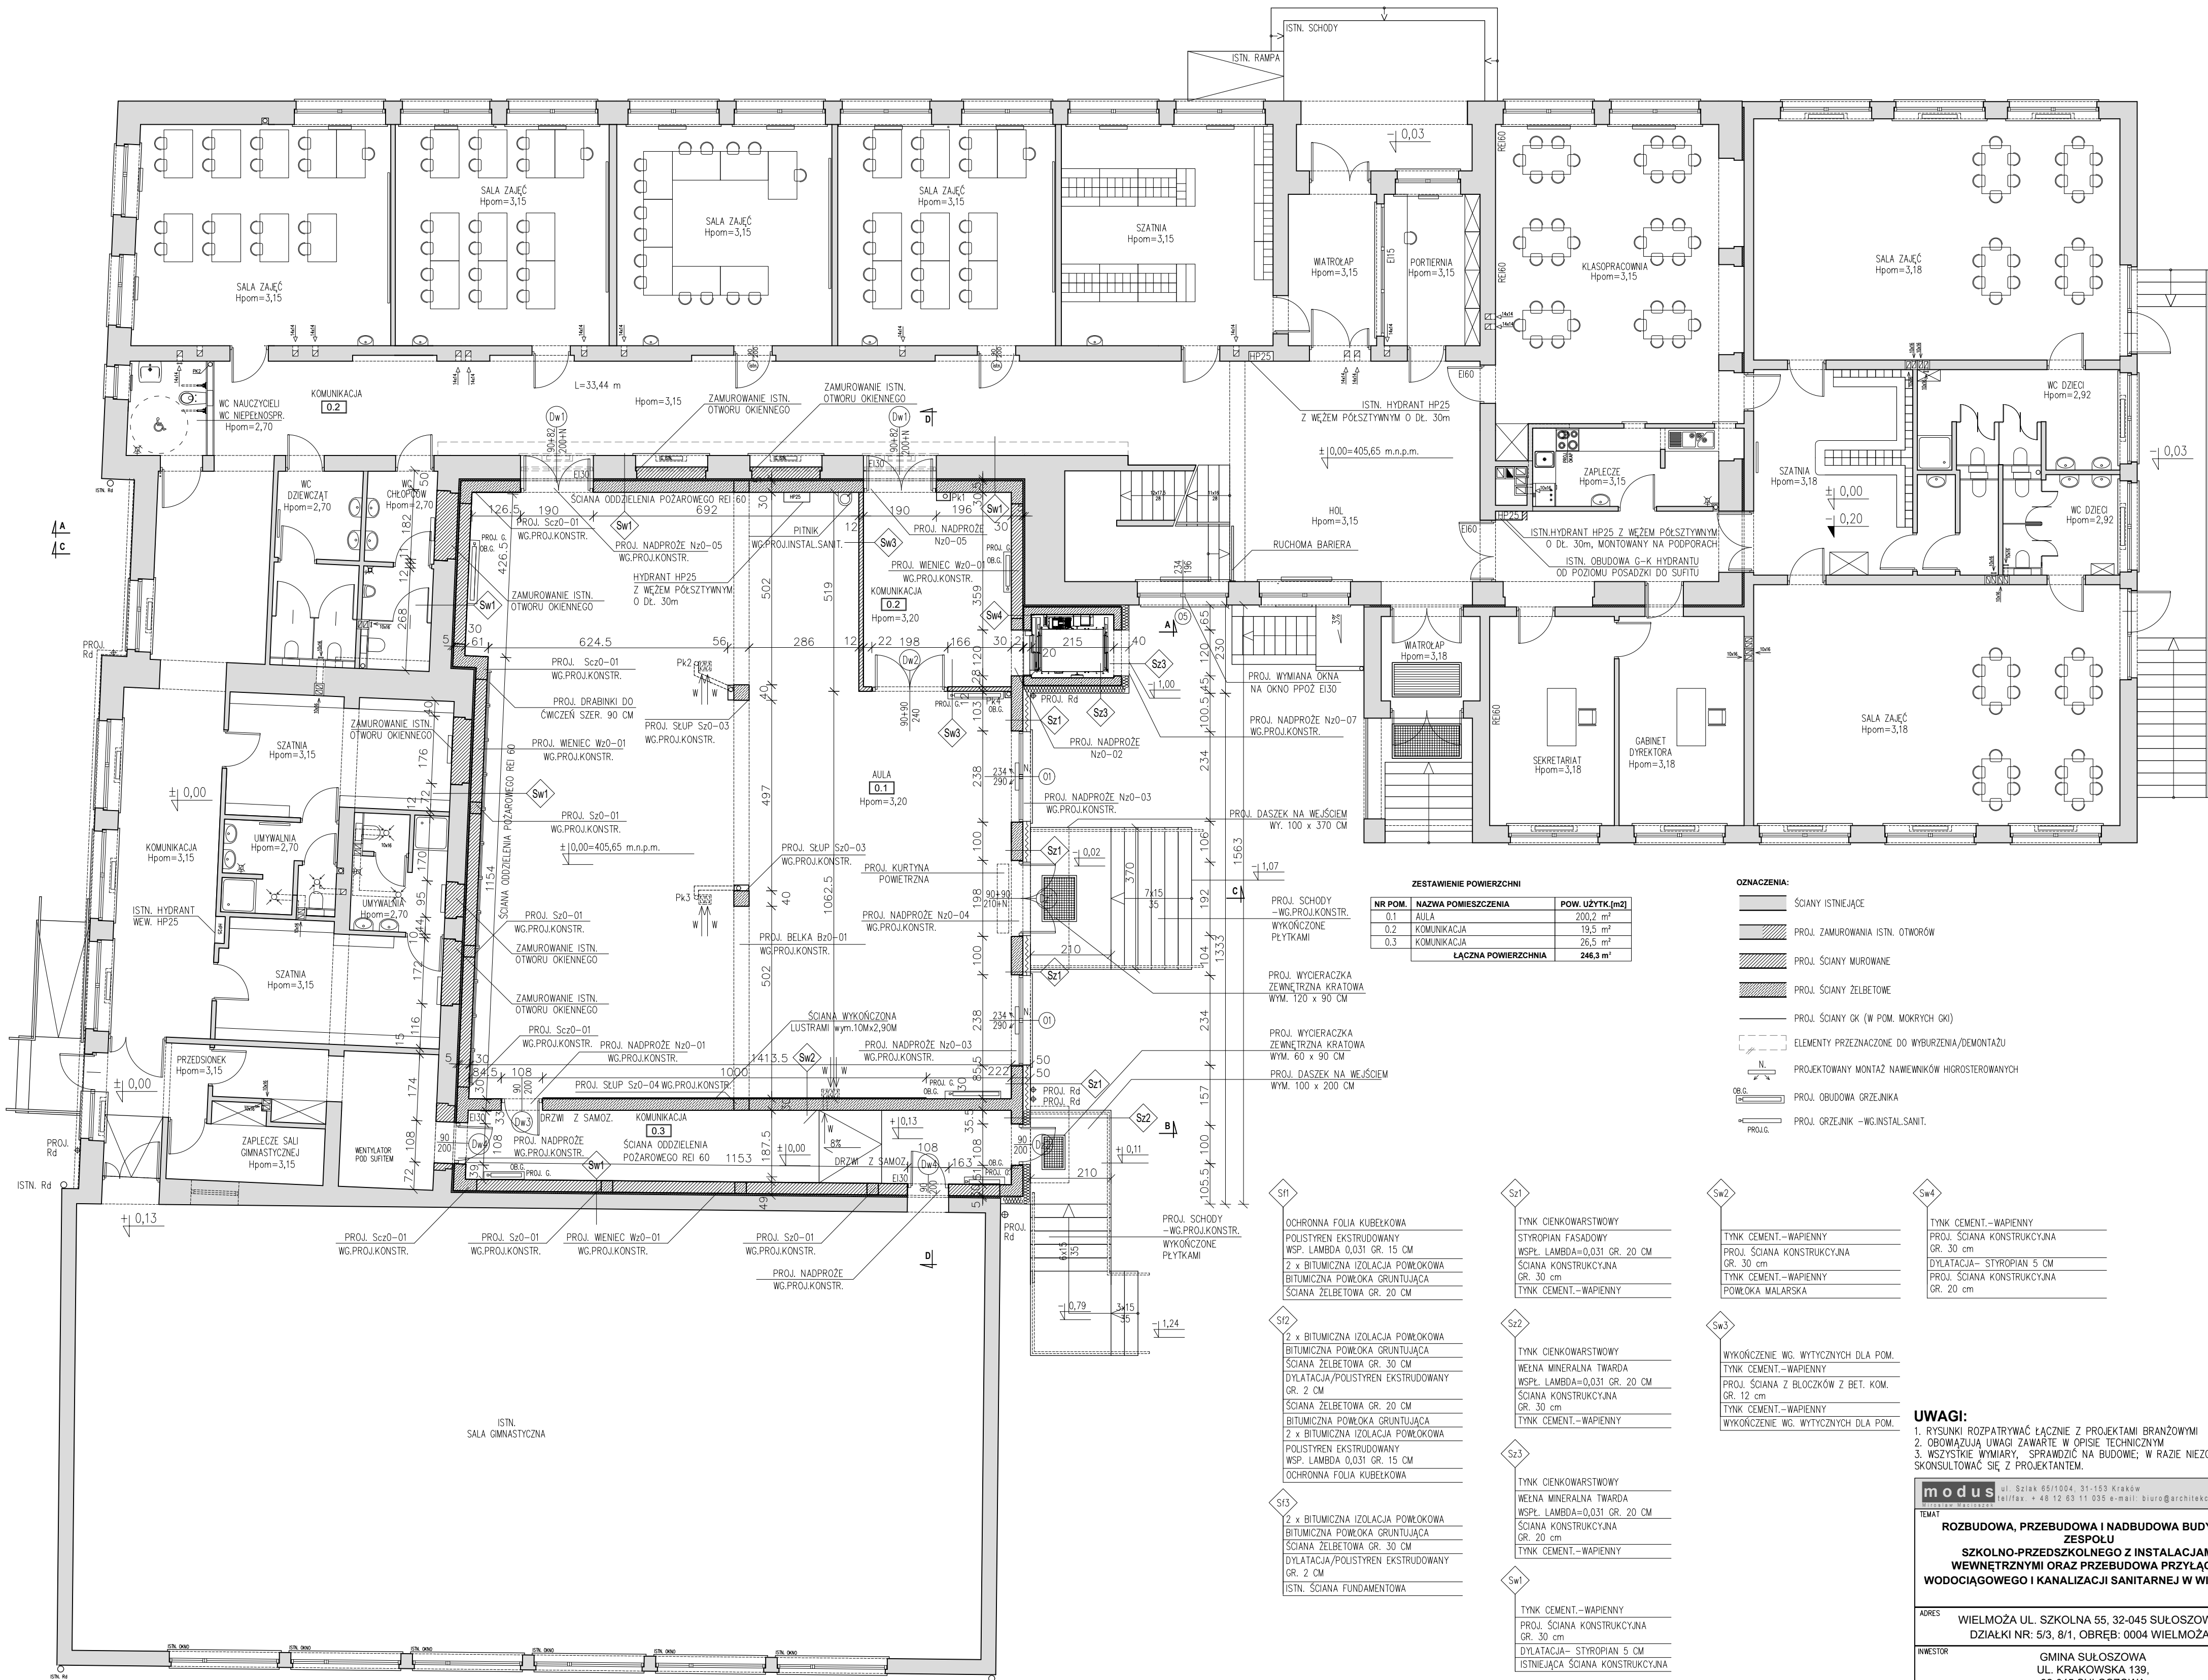

ZESTAWIENIE POWIERZCHNI		
NR POM.	NAZWA POMIESZCZENIA	POW. UŻYTK. [m ²]
0.1	AULA	200,2 m ²
0.2	KOMUNIKACJA	19,5 m ²
0.3	KOMUNIKACJA	26,5 m ²
ŁĄCZNA POWIERZCHNIA		246,3 m ²

- OZNACZENIA:**
- ŚCIANY ISTNIEJĄCE
 - PROJ. ZAMUROWANIA ISTN. OTWORÓW
 - PROJ. ŚCIANY MUROWANE
 - PROJ. ŚCIANY ŻELBETOWE
 - PROJ. ŚCIANY GK (W POM. MOKRYCH OKI)
 - ELEMENTY PRZEZNACZONE DO WYBURZENIA/DEMONTAŻU
 - PROJEKTOWANY MONTAŻ NAWIEWNIKÓW HIGROSTEROWANYCH
 - PROJ. OBLUDOWA GRZEJNIKA
 - PROJ. GRZEJNIK - WG. INSTAL. SANIT.

- Sz1

OCHRONNA FOLIA KUBEKOWA
POLISTYREN EKSTRUZOWANY
WSP. LAMBDA=0,031 GR. 15 CM
2 x BITUMICZNA IZOLACJA POWŁOKOWA
BITUMICZNA POWŁOKA GRUNTUJĄCA
ŚCIANA ŻELBETOWA GR. 20 CM
- Sz2

TYNK CIEŃKOWARSTWOWY
STYROPIAN FASADOWY
WSP. LAMBDA=0,031 GR. 20 CM
ŚCIANA KONSTRUKCYJNA GR. 30 CM
TYNK CEMENT.-WAPIENNY
- Sz3

TYNK CIEŃKOWARSTWOWY
WĘLA MINERALNA TWARDA
WSP. LAMBDA=0,031 GR. 20 CM
ŚCIANA KONSTRUKCYJNA GR. 30 CM
TYNK CEMENT.-WAPIENNY
- Sz4

TYNK CEMENT.-WAPIENNY
PROJ. ŚCIANA KONSTRUKCYJNA GR. 30 CM
DYLATACJA- STYROPIAN 5 CM
PROJ. ŚCIANA KONSTRUKCYJNA GR. 20 CM
- Sw1

TYNK CEMENT.-WAPIENNY
PROJ. ŚCIANA KONSTRUKCYJNA GR. 30 CM
DYLATACJA- STYROPIAN 5 CM
ISTNIEJĄCA ŚCIANA KONSTRUKCYJNA
- Sw2

TYNK CEMENT.-WAPIENNY
PROJ. ŚCIANA KONSTRUKCYJNA GR. 30 CM
TYNK CEMENT.-WAPIENNY
POWŁOKA MALARSKA
- Sw3

WYKOŃCZENIE WG. WYTŁYCZNYCH DLA POM.
TYNK CEMENT.-WAPIENNY
PROJ. ŚCIANA Z BŁOCZKÓW Z BET. KOM. GR. 12 CM
TYNK CEMENT.-WAPIENNY
WYKOŃCZENIE WG. WYTŁYCZNYCH DLA POM.
- Sw4

TYNK CEMENT.-WAPIENNY
PROJ. ŚCIANA KONSTRUKCYJNA GR. 30 CM
DYLATACJA- STYROPIAN 5 CM
PROJ. ŚCIANA KONSTRUKCYJNA GR. 20 CM

UWAGI:
1. RYSUNKI ROZPATRYWAĆ ŁĄCZNIE Z PROJEKTAMI BRANŻOWYMI
2. OBOWIĄZUJĄ UWAGI ZAWARTE W OPISIE TECHNICZNYM
3. WSZYSTKIE WYMIARY - SPRAWDZIĆ NA BUDOWIE; W RAZIE NIEZGODNOŚCI SKONSULTOWAĆ SIĘ Z PROJEKTEM.

modus ul. Szlak 65/1004, 31-153 Kraków tel/fax: +48 12 63 11 035 e-mail: biuro@architektura-modus.pl	
TEMAT ROZBUDOWA, PRZEBUDOWA I NADBUDOWA BUDYNKU ZESPOŁU SZKOLNO-PRZEDSZKOLNEGO Z INSTALACJAMI WĘDROCIĄGOWYMI I KANALIZACJI SANITARNEJ W WIELMOŻY	
ADRES WIELMOŻA UL. SZKOLNA 55, 32-045 SUŁOSZOWA, DZIAŁKI NR: 5/3, 8/1, OBRĘB: 0004 WIELMOŻA	
INWESTOR GMINA SUŁOSZOWA UL. KRAKOWSKA 139, 32-045 SUŁOSZOWA	
TYTUŁ RZUT PARTERU	
PROJEKTOWAŁ: mgr inż. arch. MIROSLAW MACIOSZEK	UPRAWNIENIA MPOIA/090/2010
SPRAWDZIŁ: mgr inż. arch. PAWEŁ ORLEF	PODPIS Rz/A-06/05
ZESPÓŁ: mgr inż. KAROLINA RUTYNA	PODPIS
BRANŻA ARCHITEKTURA	DATA 06.2025
FAZA PB	SKALA 1:100
NR RYSUNKU A-1.1	