


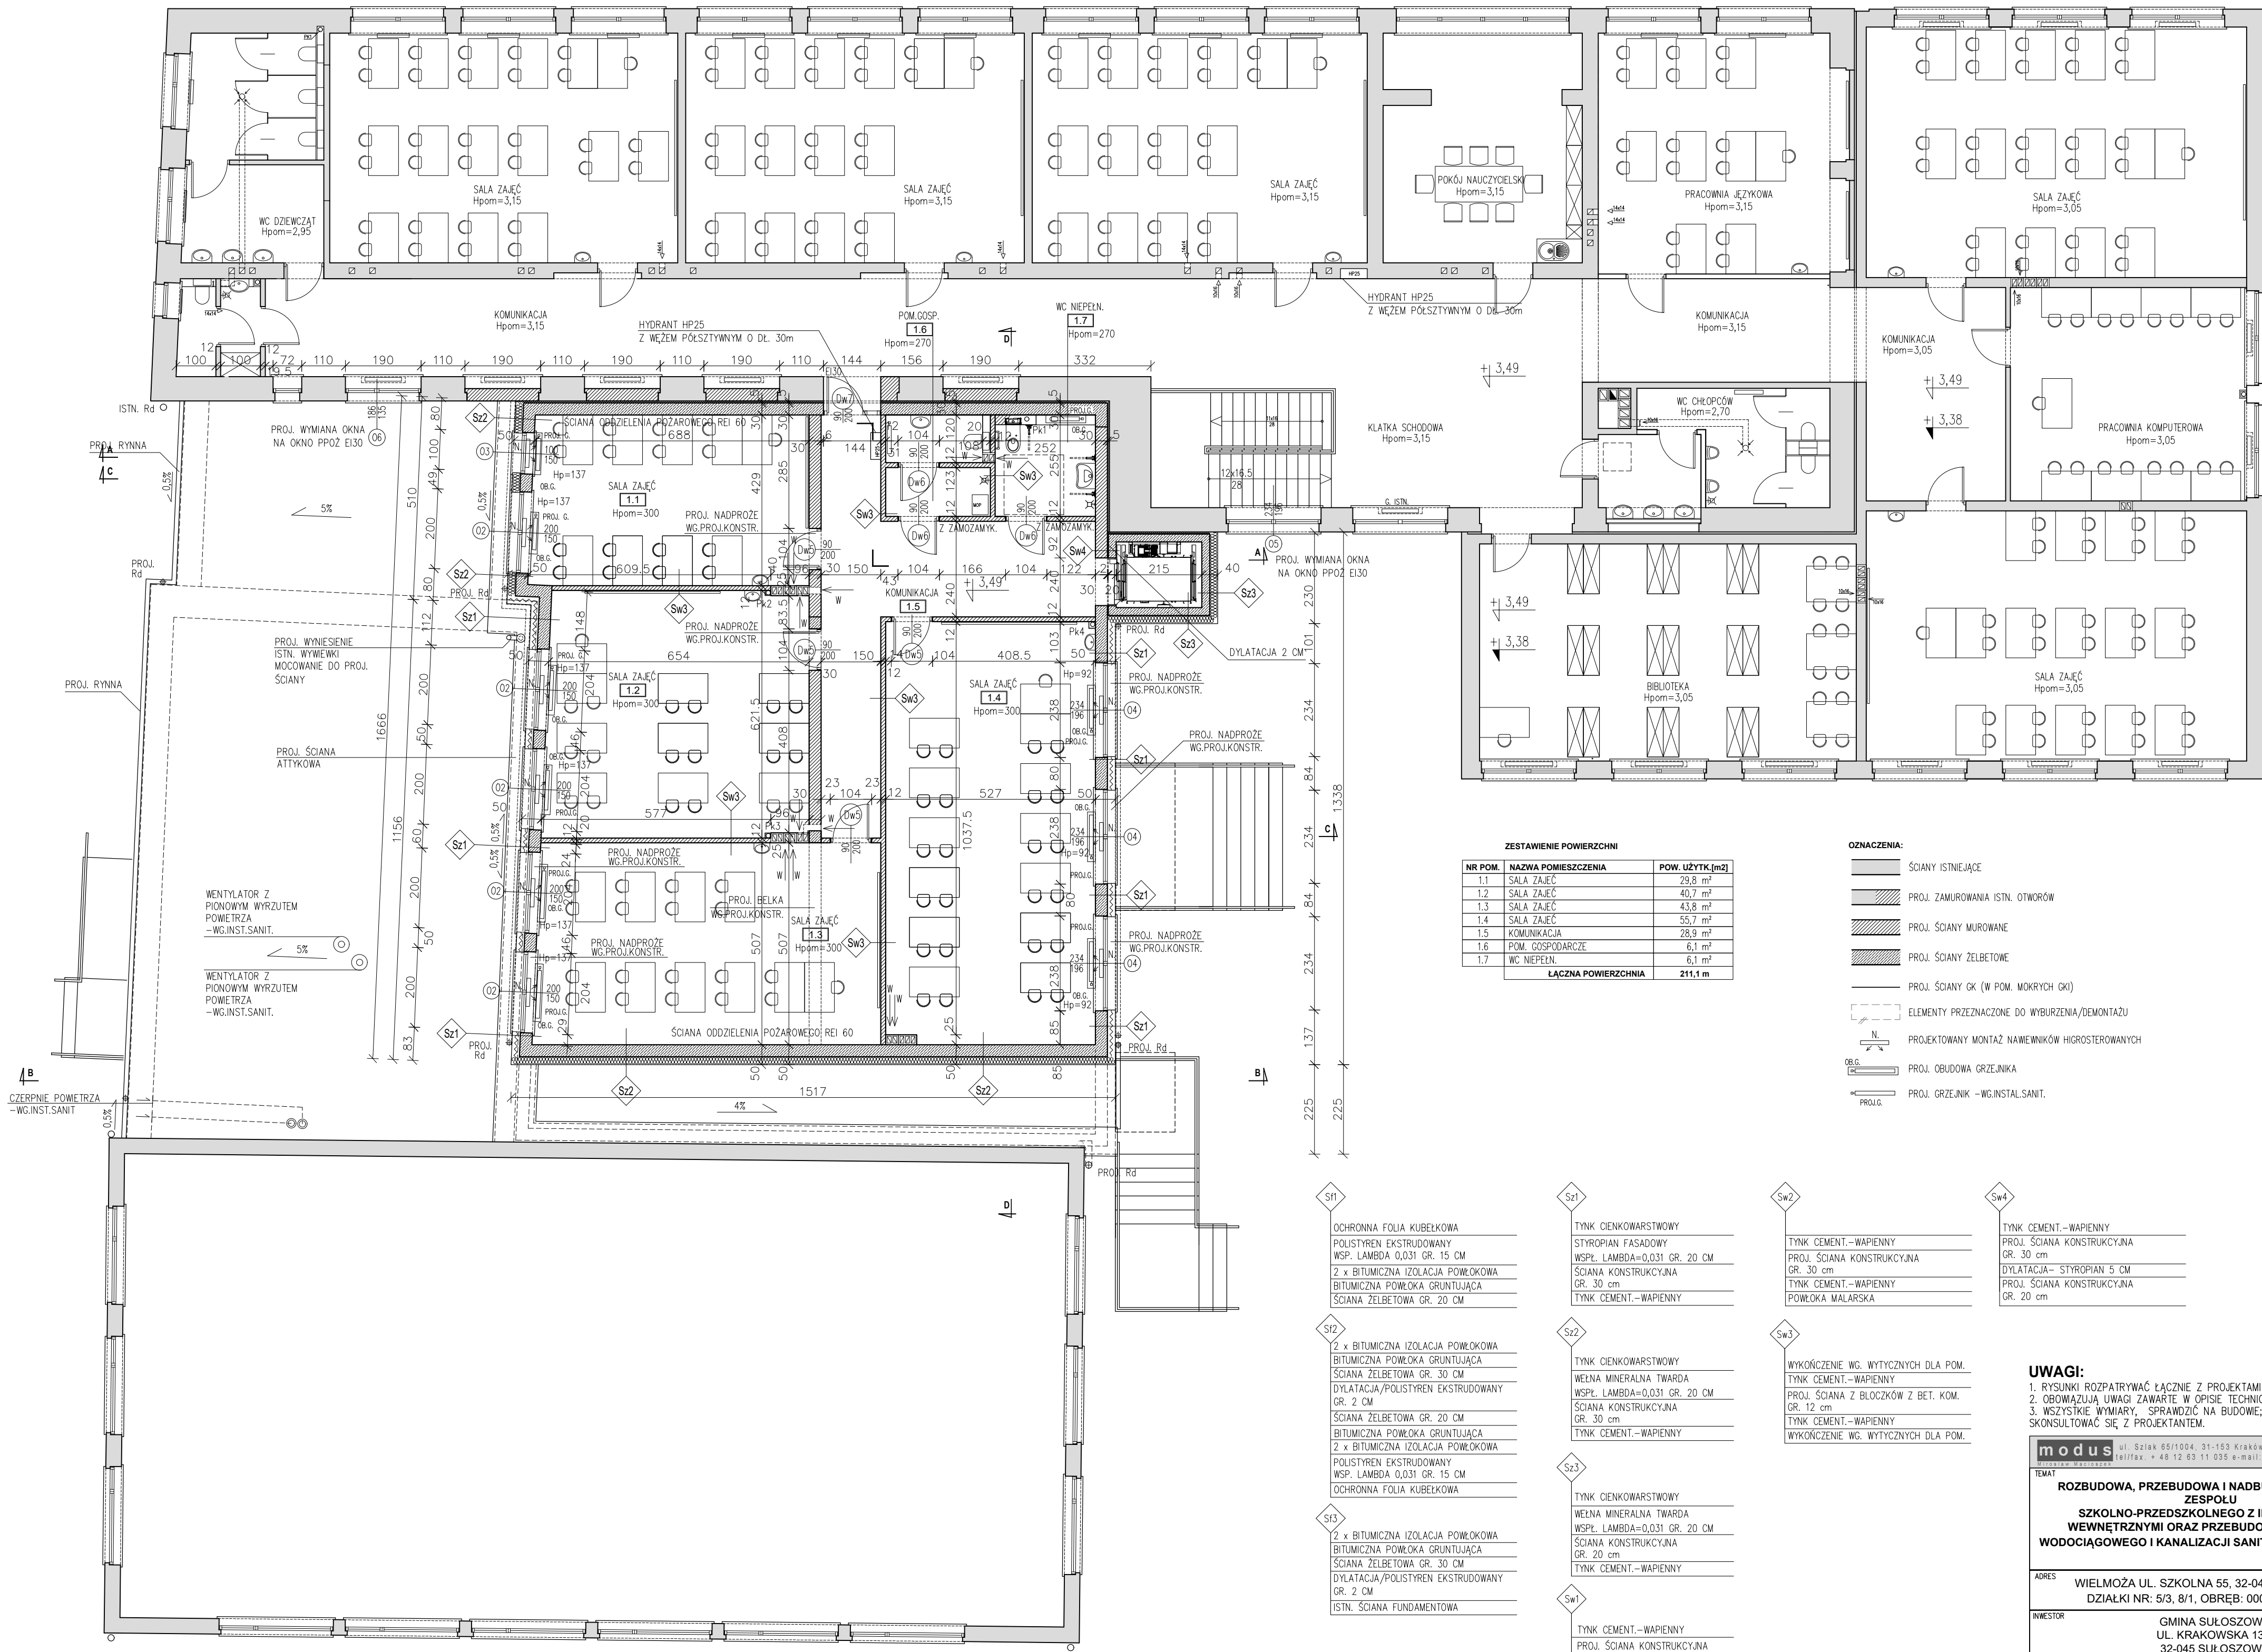

ZESTAWIENIE POWIERZCHNI		
NR POM.	NAZWA POMIESZCZENIA	POW. UŻYTK.[m2]
1.1	SALA ZAJĘĆ	29,8 m ²
1.2	SALA ZAJĘĆ	40,7 m ²
1.3	SALA ZAJĘĆ	43,8 m ²
1.4	SALA ZAJĘĆ	55,7 m ²
1.5	KOMUNIKACJA	28,9 m ²
1.6	POM. GOSPODARCZE	6,1 m ²
1.7	WC NIEPEŁN.	6,1 m ²
ŁĄCZNA POWIERZCHNIA		211,1 m

- OZNACZENIA:
- ŚCIANY ISTNIEJĄCE
 - PROJ. ZAMUROWANIA ISTN. OTWORÓW
 - PROJ. ŚCIANY MUROWANE
 - PROJ. ŚCIANY ŻELBETOWE
 - PROJ. ŚCIANY GK (W POM. MOKRYCH OKI)
 - ELEMENTY PRZEZNACZONE DO WYBURZENIA/DEMONTAŻU
 - PROJEKTOWANY MONTAŻ NAWIEWNIKÓW HIGROSTEROWANYCH
 - PROJ. OBUDOWA GRZEJNIKA
 - PROJ. GRZEJNIK -WG.INSTAL.SANIT.

- Sf1 OCHRONNA FOLIA KUBEŁKOWA
POLISTYREN EKSTRUZOWANY
WSP. LAMBDA=0,031 GR. 15 CM
2 x BITUMICZNA IZOLACJA POWŁOKOWA
BITUMICZNA POWŁOKA GRUNTUJĄCA
SCIANA ŻELBETOWA GR. 20 CM
- Sf2 2 x BITUMICZNA IZOLACJA POWŁOKOWA
BITUMICZNA POWŁOKA GRUNTUJĄCA
SCIANA ŻELBETOWA GR. 30 CM
DYLATACJA/POLISTYREN EKSTRUZOWANY GR. 2 CM
SCIANA ŻELBETOWA GR. 20 CM
BITUMICZNA POWŁOKA GRUNTUJĄCA
2 x BITUMICZNA IZOLACJA POWŁOKOWA
POLISTYREN EKSTRUZOWANY
WSP. LAMBDA 0,031 GR. 15 CM
OCHRONNA FOLIA KUBEŁKOWA
- Sf3 2 x BITUMICZNA IZOLACJA POWŁOKOWA
BITUMICZNA POWŁOKA GRUNTUJĄCA
SCIANA ŻELBETOWA GR. 30 CM
DYLATACJA/POLISTYREN EKSTRUZOWANY GR. 2 CM
ISTN. SCIANA FUNDAMENTOWA
- Sz1 TYNK CIENKOWARSTWOWY
STYROPIAN FASADOWY
WSPŁ. LAMBDA=0,031 GR. 20 CM
SCIANA KONSTRUKCYJNA GR. 30 CM
TYNK CEMENT.-WAPIENNY
- Sz2 TYNK CIENKOWARSTWOWY
WELNA MINERALNA TWARDA
WSPŁ. LAMBDA=0,031 GR. 20 CM
SCIANA KONSTRUKCYJNA GR. 30 CM
TYNK CEMENT.-WAPIENNY
- Sz3 TYNK CIENKOWARSTWOWY
WELNA MINERALNA TWARDA
WSPŁ. LAMBDA=0,031 GR. 20 CM
SCIANA KONSTRUKCYJNA GR. 20 CM
TYNK CEMENT.-WAPIENNY
- Sw1 TYNK CEMENT.-WAPIENNY
PROJ. SCIANA KONSTRUKCYJNA GR. 30 CM
DYLATACJA- STYROPIAN 5 CM
ISTNIEJĄCA SCIANA KONSTRUKCYJNA
- Sw2 TYNK CEMENT.-WAPIENNY
PROJ. SCIANA KONSTRUKCYJNA GR. 30 CM
TYNK CEMENT.-WAPIENNY
POWŁOKA MALARSKA
- Sw3 WYKOŃCZENIE WG. WYTŁYCZNYCH DLA POM.
TYNK CEMENT.-WAPIENNY
PROJ. SCIANA Z BŁOCKÓW Z BET. KOM. GR. 12 CM
TYNK CEMENT.-WAPIENNY
WYKOŃCZENIE WG. WYTŁYCZNYCH DLA POM.
- Sw4 TYNK CEMENT.-WAPIENNY
PROJ. SCIANA KONSTRUKCYJNA GR. 30 CM
DYLATACJA- STYROPIAN 5 CM
PROJ. SCIANA KONSTRUKCYJNA GR. 20 CM

UWAGI:
1. RYSUNKI ROZPATRYWAĆ ŁĄCZNIE Z PROJEKTAMI BRANŻOWYMI
2. OBOWIAZUJĄ UWAGI ZAWARTE W OPISIE TECHNICZNYM
3. WSZYSTKIE WYMIARY - SPRAWDZIĆ NA BUDOWIE; W RAZIE NIEZGODNOŚCI SKONSULTOWAĆ SIĘ Z PROJEKTANTEM.

modus ul. Szlak 65/1004, 31-153 Kraków tel/fax: + 48 12 63 11 035 e-mail: biuro@architekti-modus.pl	
TEMAT ROZBUDOWA, PRZEBUDOWA I NADBUDOWA BUDYNKU ZESPOŁU SZKOLNO-PRZEDSZKOLNEGO Z INSTALACJAMI WEWNĘTRZNYMI ORAZ PRZEBUDOWA PRZYLĄCZA WODOCIĄGOWEGO I KANALIZACJI SANITARNEJ W WIELMOŻY	
ADRES WIELMOŻA UL. SZKOLNA 55, 32-045 SUŁOSZOWA, DZIAŁKI NR: 5/3, 8/1, OBRĘB: 0004 WIELMOŻA	
INWESTOR GMINA SUŁOSZOWA UL. KRAKOWSKA 139, 32-045 SUŁOSZOWA	
TYTUŁ RZUT PIĘTRA	
PROJEKTOWAŁ: mgr inż. arch. MIROSLAW MACIOSZEK	UPRAWNIENIA MPOIA/090/2010
SPRAWDZIŁ: mgr inż. arch. PAWEŁ ORLEF	PODPIS Rz/A-06/05
ZESPÓŁ mgr inż. KAROLINA RUTYNA	PODPIS
BRANŻA ARCHITEKTURA	DATA 06.2025
FAZA PB	SKALA 1:100
NR RYSUNKU A-1.2	

Wszystkie prawa zastrzeżone. Wszelkie prawa zastrzeżone. Wszelkie prawa zastrzeżone. Wszelkie prawa zastrzeżone. Wszelkie prawa zastrzeżone.