


POM 1.6
POM. GOSPODARCZE

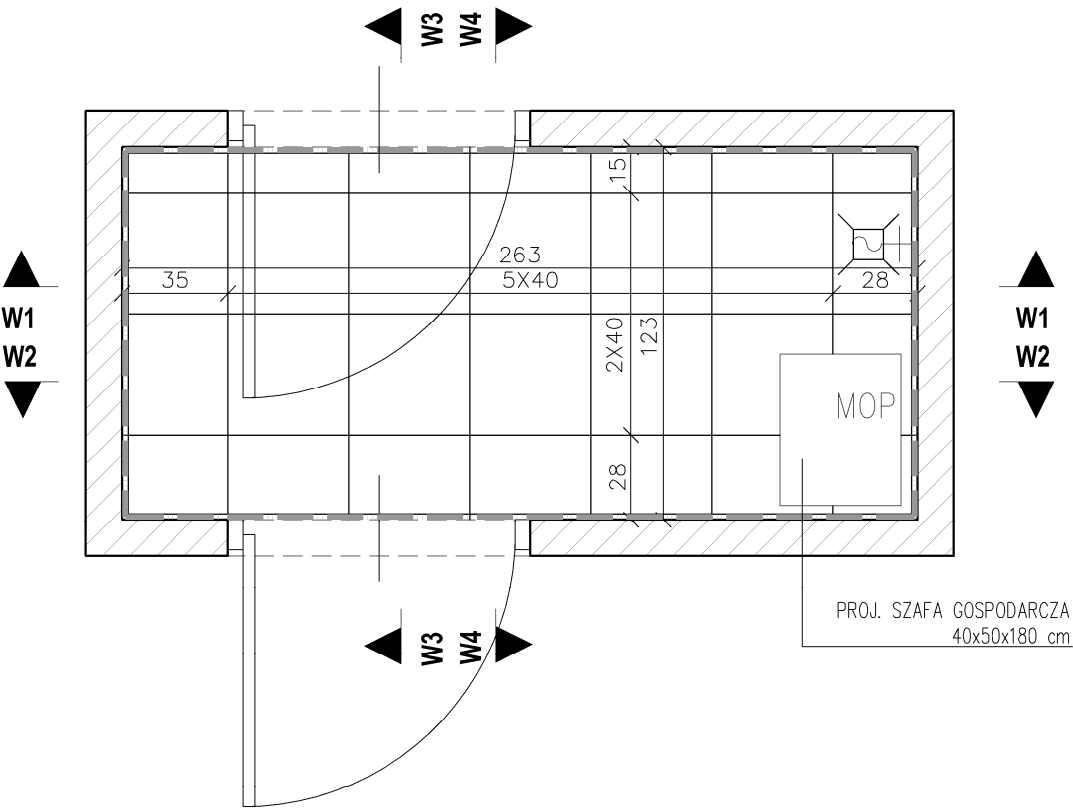

- PROJ. OKŁADZINA ŚCIENNA Z PŁYTEK GRESOWYCH MATOWYCH – KOLOR BIAŁY RAL 7022 LUB ZBLIŻONY
- PROJ. POSADZKA Z PŁYTEK GRESOWYCH 40x40 cm – KOLOR BIAŁY RAL 7022 LUB ZBLIŻONY KLASA ANTYPÓŚLIZGOWOŚCI R11 KLASA ŚCIERALNOŚCI PEI5
- PROJ. WENTYLACJA – WG PROJEKTU INSTALACJI SANITARNEJ
- PROJ. WPUST PODŁOGOWY KANALIZACYJNY

modus ul. Szlak 65/1004, 31-153 Kraków tel/fax. + 48 12 63 11 035 e-mail: biuro@architekci-modus.pl Mirosław Macioszek			
TEMAT ROZBUDOWA, PRZEBUDOWA I NADBUDOWA BUDYNKU ZESPOŁU SZKOLNO-PRZEDSZKOLNEGO Z INSTALACJAMI WEWNĘTRZNYMI ORAZ PRZEBUDOWA PRZYŁĄCZA WODOCIĄGOWEGO I KANALIZACJI SANITARNEJ W WIELMOŻY			
ADRES WIELMOŻA UL. SZKOLNA 55, 32-045 SUŁOSZOWA, DZIAŁKI NR: 5/3, 8/1, OBRĘB: 0004 WIELMOŻA			
INWESTOR GMINA SUŁOSZOWA UL. KRAKOWSKA 139, 32-045 SUŁOSZOWA			
TYTUŁ POM 1.6 - POMIESZCZENIE GOSPODARCZE - ARANŻACJA			
PROJEKTOWAŁ mgr inż. arch. MIROSŁAW MACIOSZEK		UPRAWNIENIA MPOIA/090/2010	PODPIS
SPRAWDZIŁ mgr inż. arch. PAWEŁ ORLEF		UPRAWNIENIA Rz/A-06/05	PODPIS
ZESPÓŁ mgr inż. KAROLINA RUTYNA		UPRAWNIENIA	PODPIS
BRANŻA ARCHITEKTURA	DATA 06.2025	FAZA PW	SKALA 1:25
			NR RYSUNKU A-6.7
WYMIARY SPRAWDZIĆ NA RUDOWIE, W RAZIE NIEZGODNOŚCI SKONTAKTOWAĆ SIĘ Z PROJEKTANTEM WSZYSTKIE ZMIANY UZGADNIAĆ Z PROJEKTANTEM W RAMACH NADZORU AUTORSKIEGO			