


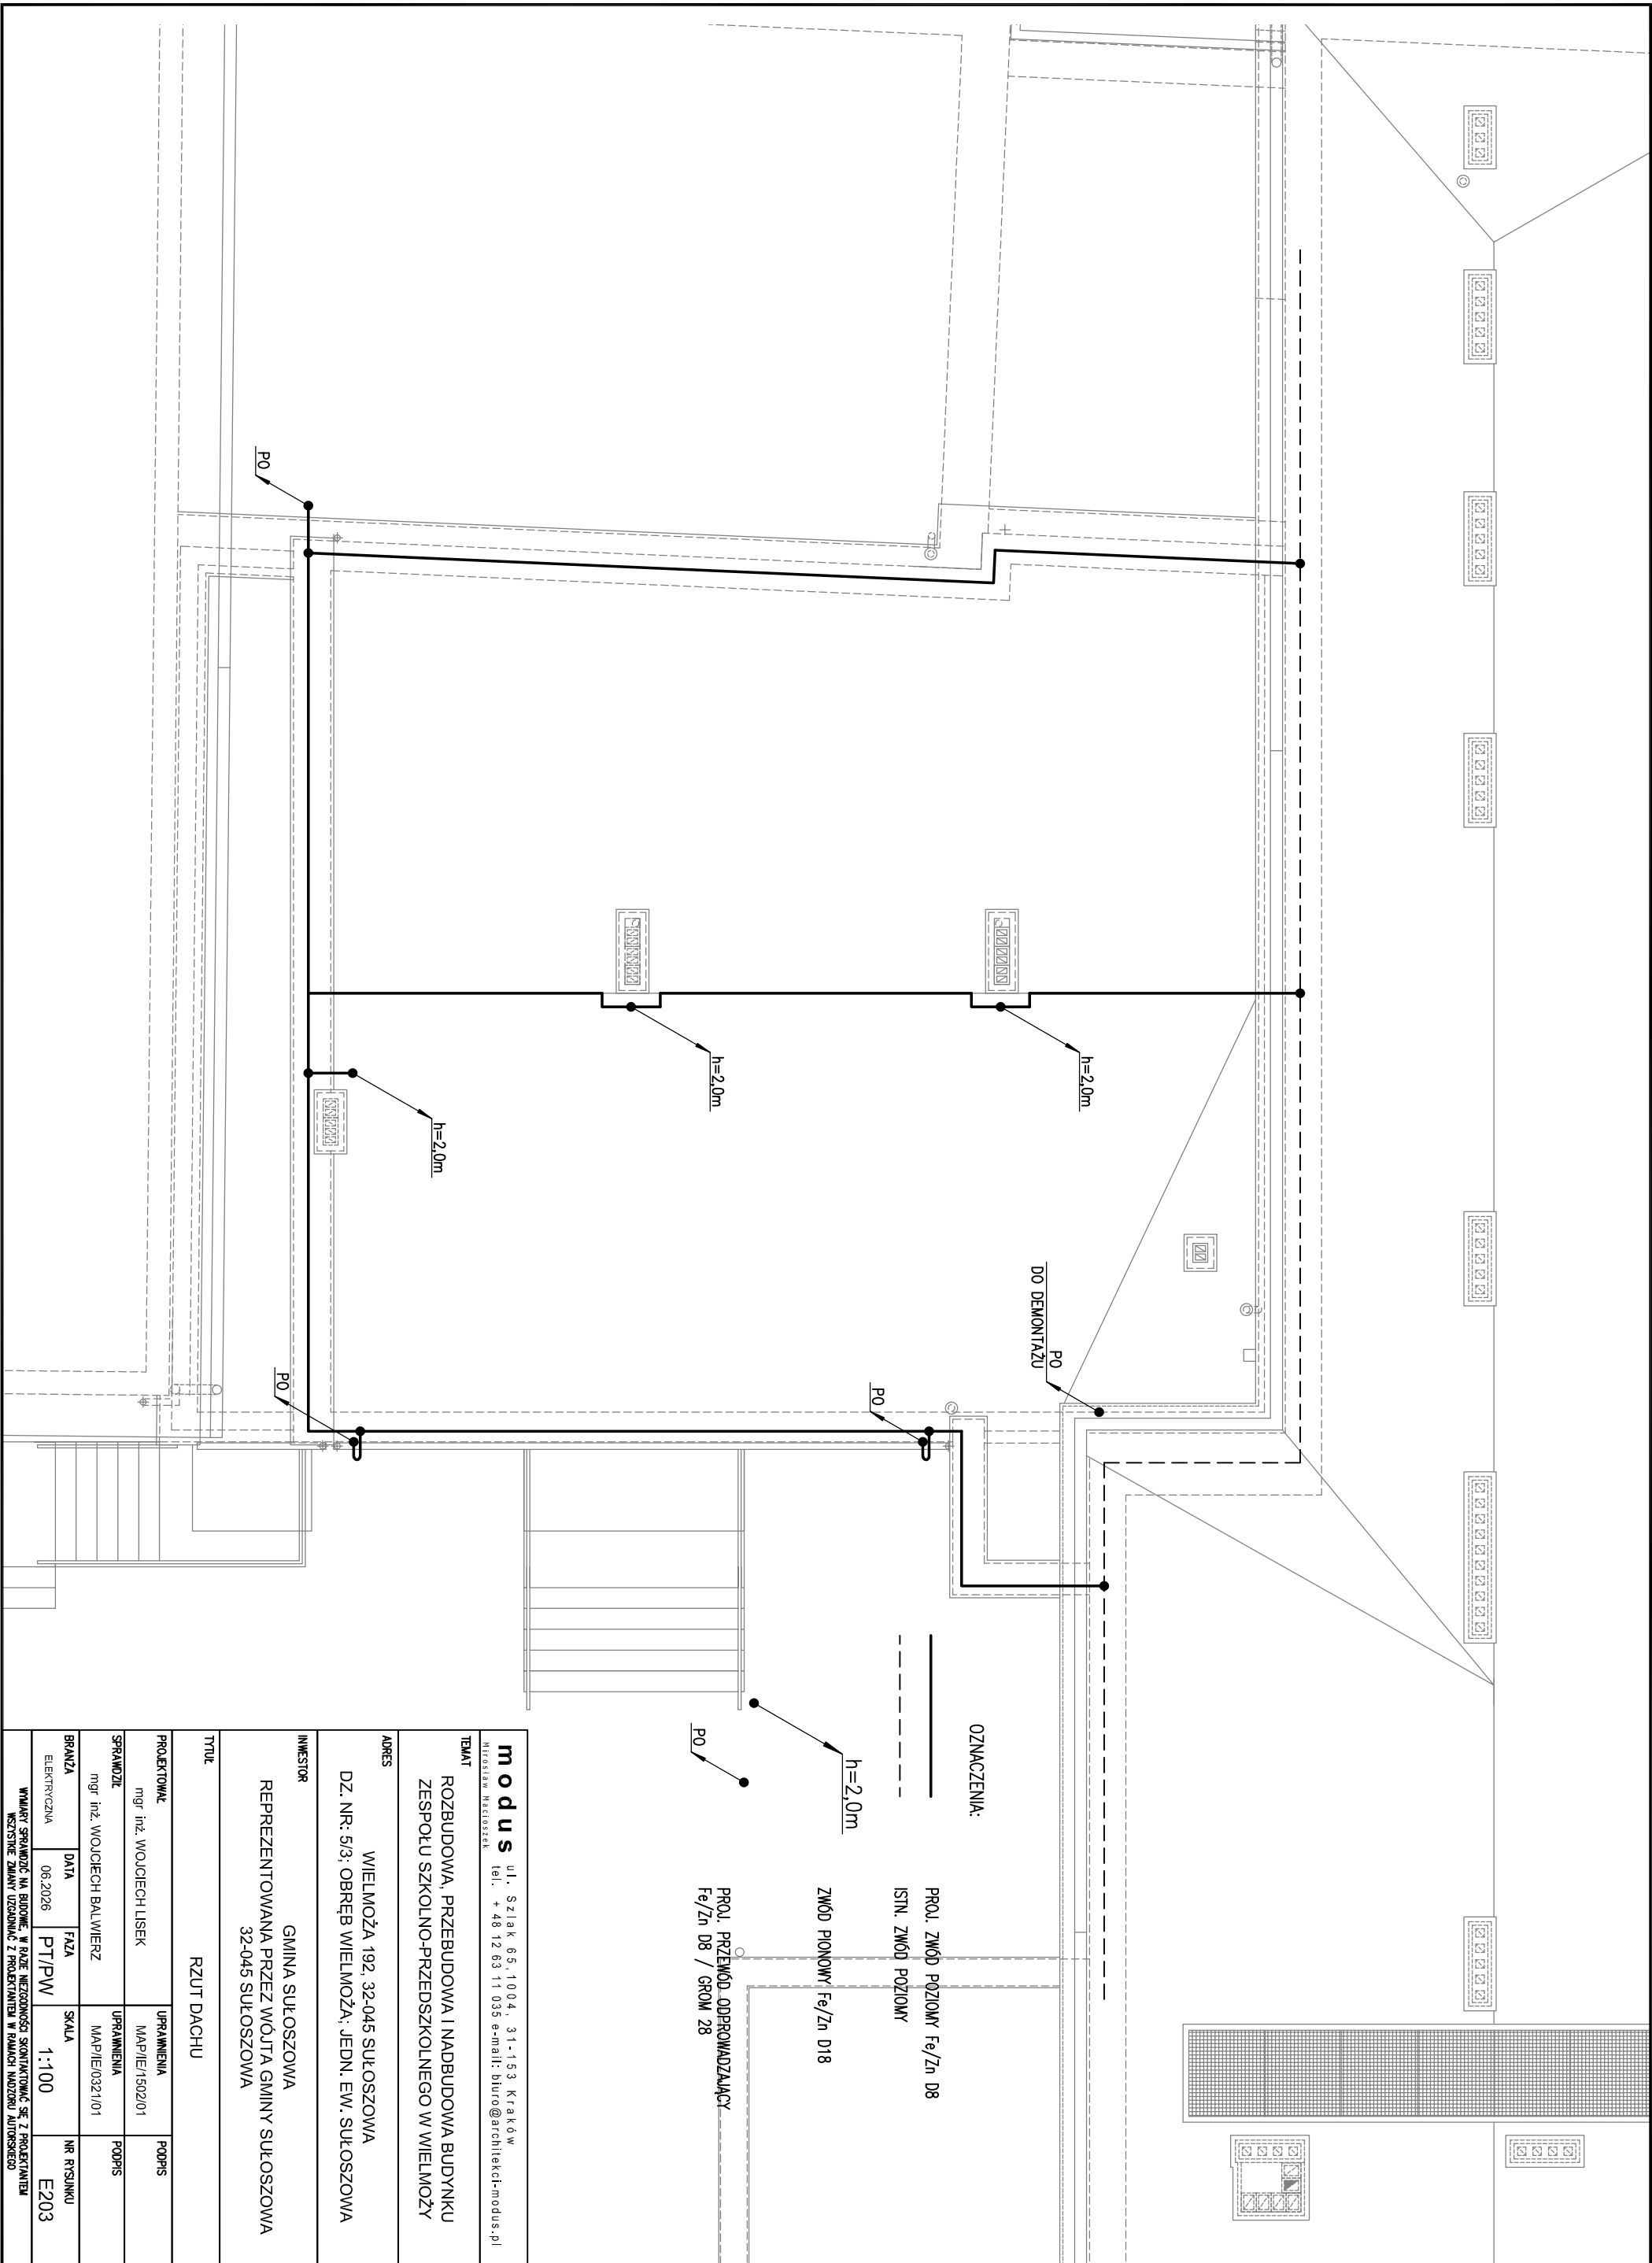

modus ul. Szlak 65, 1004, 31-153 Kraków biuro@architektura-modus.pl			
TEMAT ROZBUDOWA, PRZEBUDOWA I NADBUDOWA BUDYNKU ZESPOŁU SZKOLNO-PRZEDSZKOLNEGO W WIELMOŻY			
ADRES WIELMOŻA 192, 32-045 SUŁOSZOWA			
INWESTOR GMINA SUŁOSZOWA REPREZENTOWANA PRZEZ WÓJTĘ GMINY SUŁOSZOWA 32-045 SUŁOSZOWA			
Tytuł RZUT DACHU			
PROJEKTOWAŁ mgr inż. WOJCIECH LISEK	UPRÁWNIENIA MAP/IE/1502/01	PODPIS	
SPRAWDZIŁ mgr inż. WOJCIECH BALWIERZ	UPRÁWNIENIA MAP/IE/0321/01	PODPIS	
BRANŻA ELEKTRYCZNA	DATA 06.2026	FAZA PT/PW	SKALA 1:100
NR RYSUNKU E203			WYKAZ SPRÁWNOŚĆ NA BUDOWIE W RÁZIE WERZONOŚĆ SPRÁWNOŚĆ SE Z PROJEKTANTA NIEOSTRZEŻONE ZMIANY UZGÁDNIĆ Z PROJEKTANTA W RÁMACH NADZORU AUTORSKIEGO