



Nz0-01

BELKA 250x300
ilość: 4 szt.
1:25

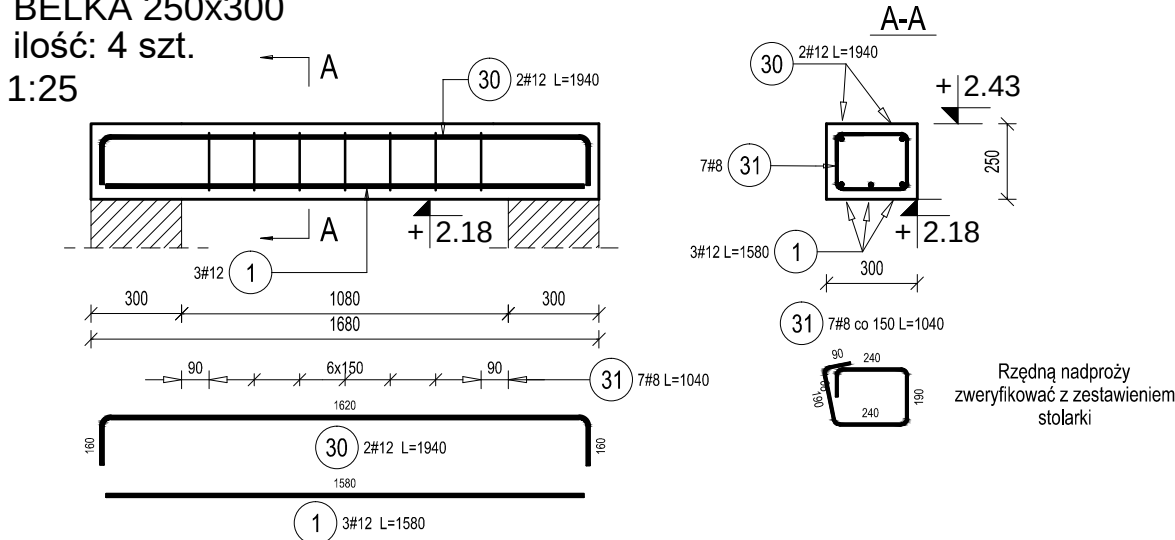


Nz0-02

BELKA 250x300
ilość: 1 szt.
1:25

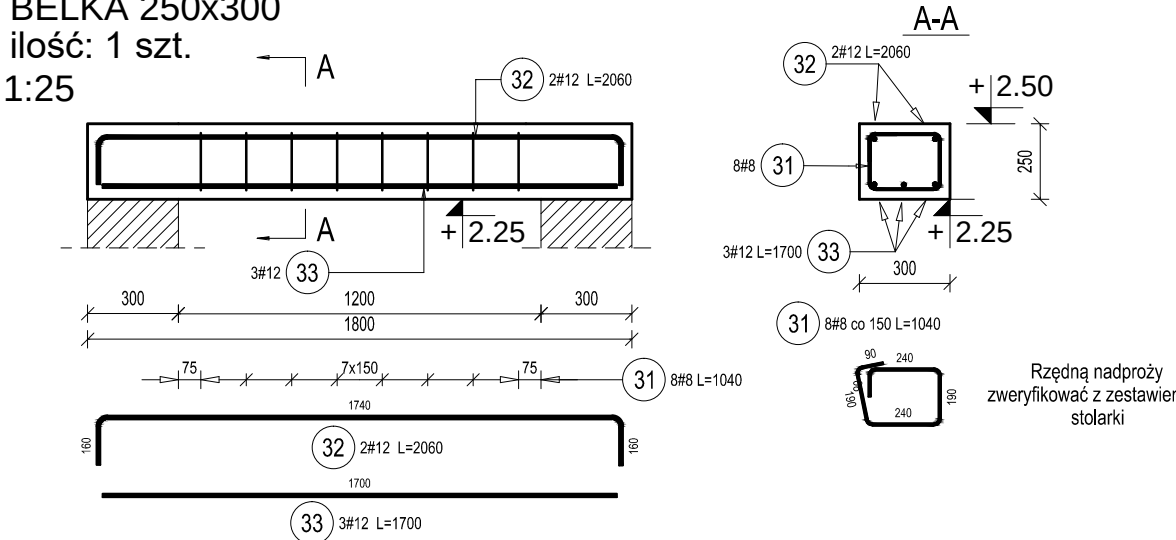


Nz0-03

BELKA 460x300
ilość: 2 szt.
1:25

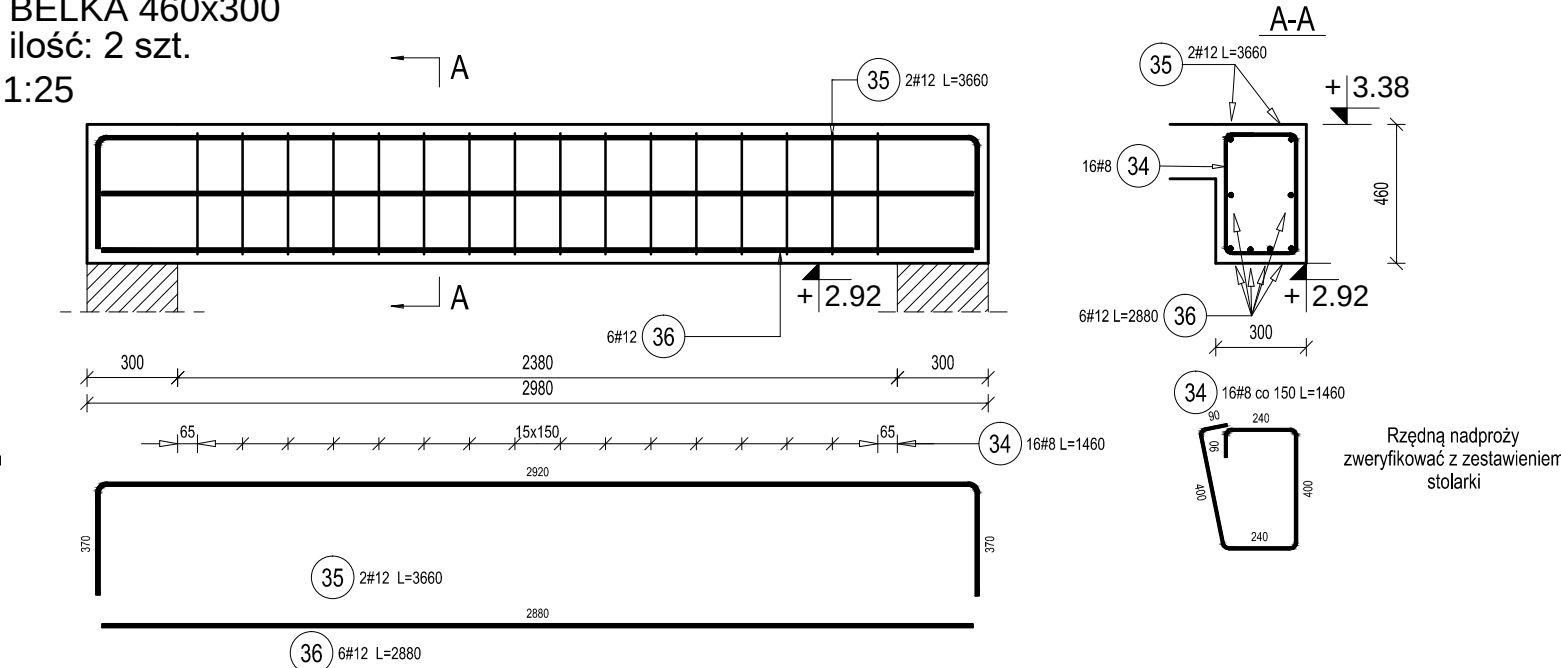


Nz0-04

BELKA 460x300
ilość: 1 szt.
1:25

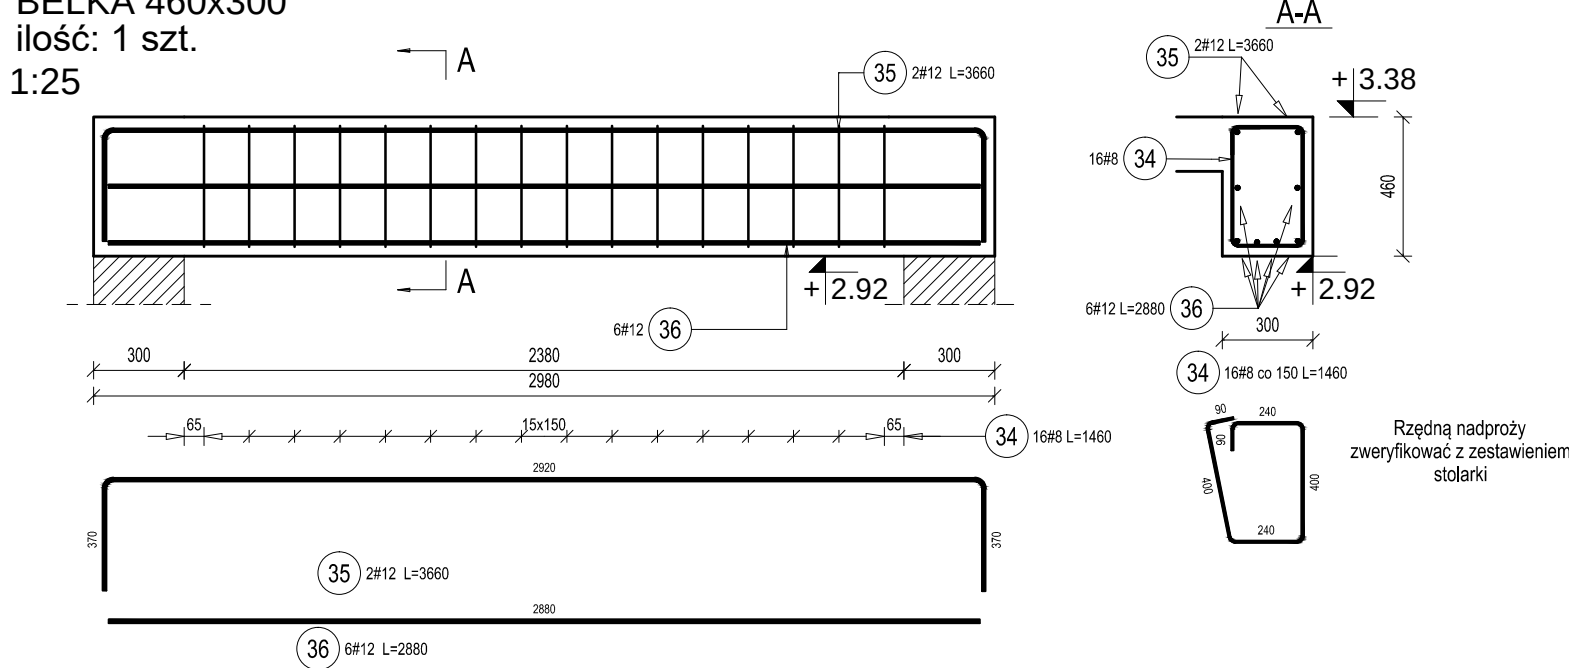


Nz0-05

BELKA 250x300
ilość: 2 szt.
1:25

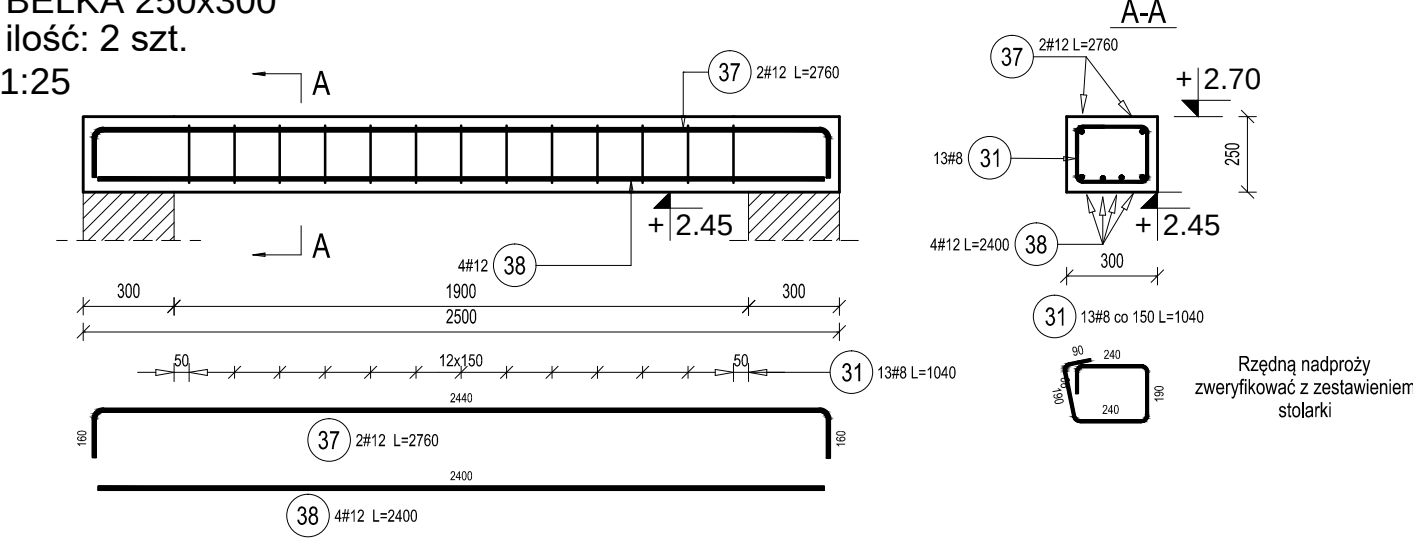


Nz1-01

BELKA 390x300
ilość: 5 szt.
1:25

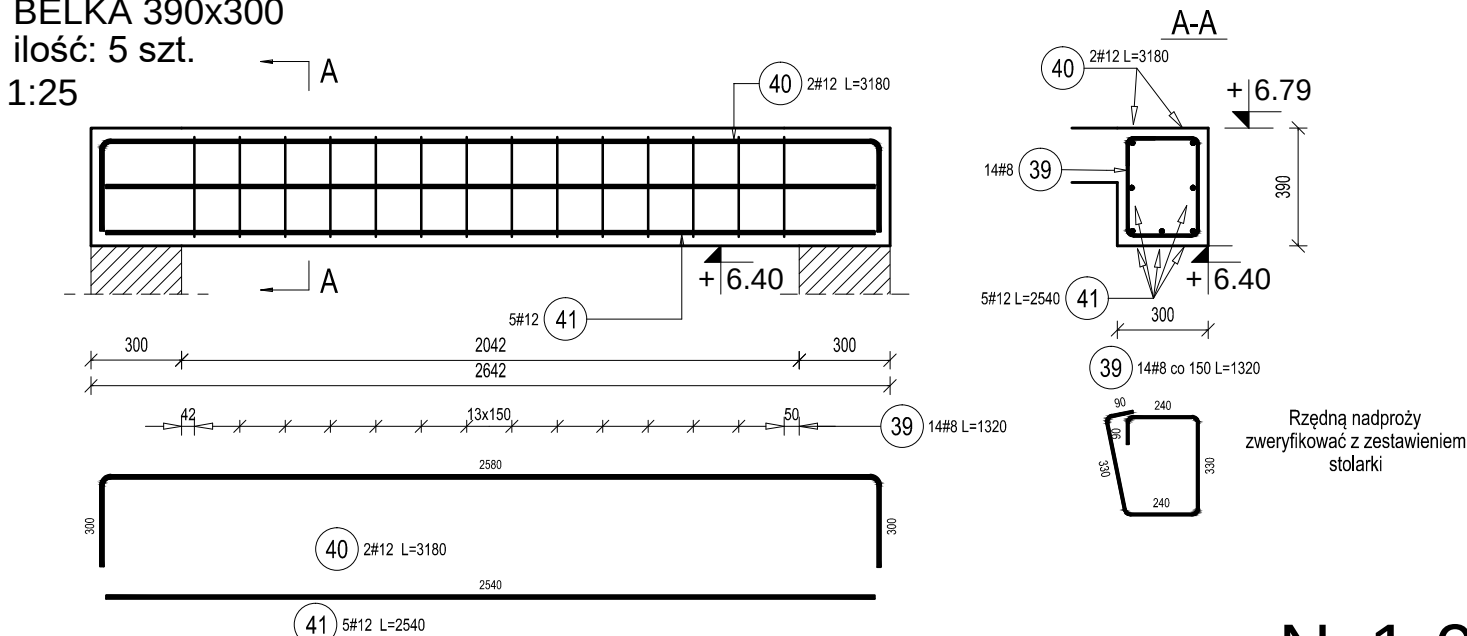


Nz1-02

BELKA 390x300
ilość: 1 szt.
1:25

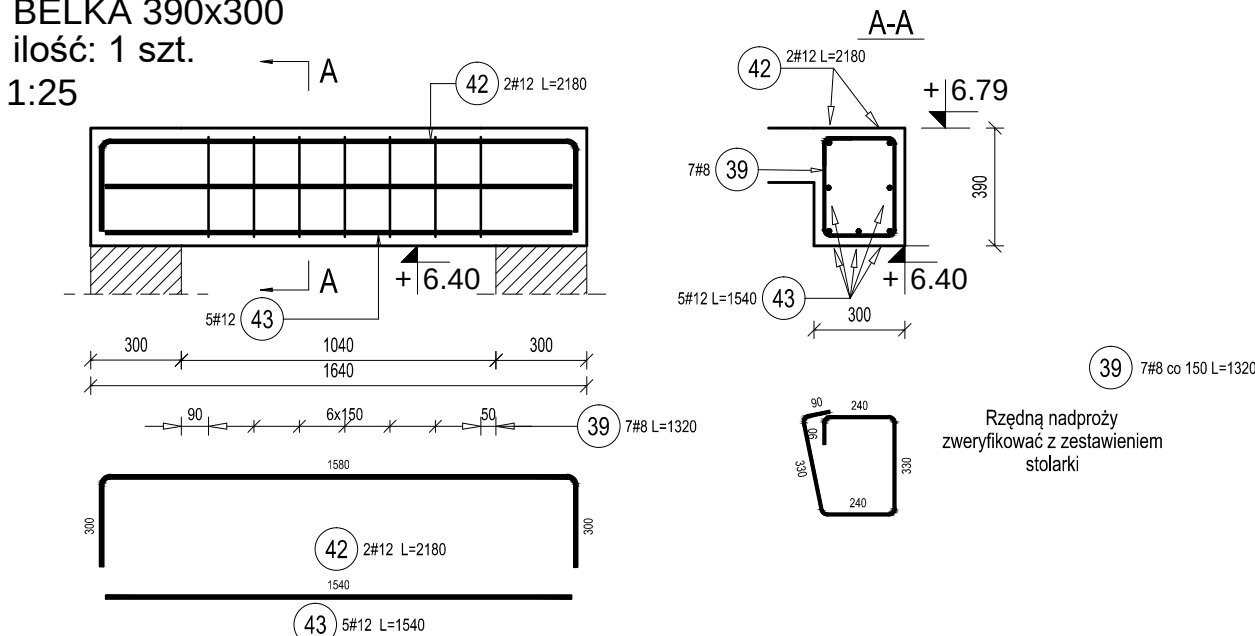


Nz1-03

BELKA 250x300
ilość: 2 szt.
1:25

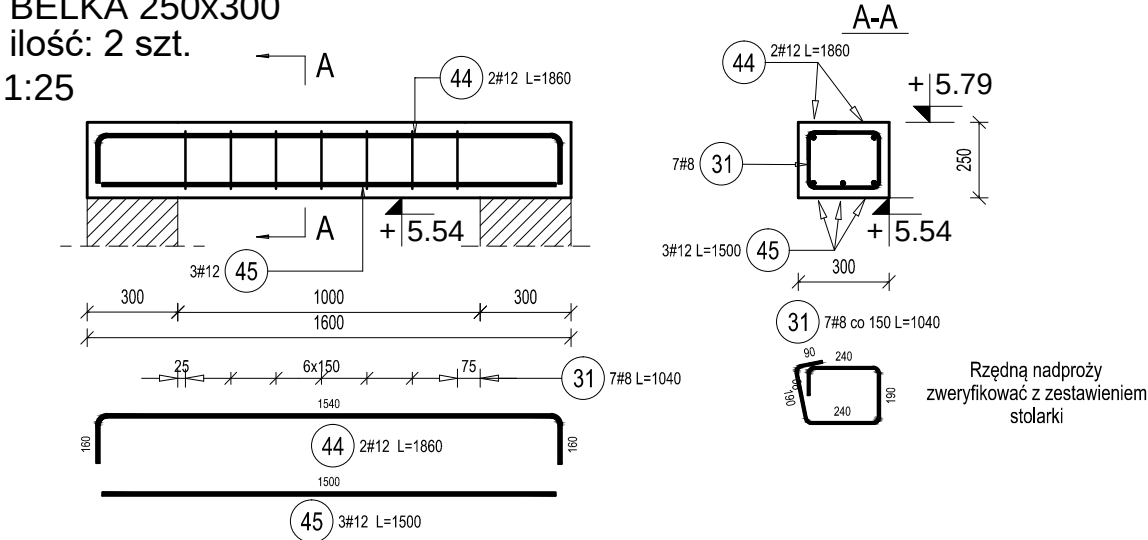


Nz1-04

BELKA 250x300
ilość: 1 szt.
1:25

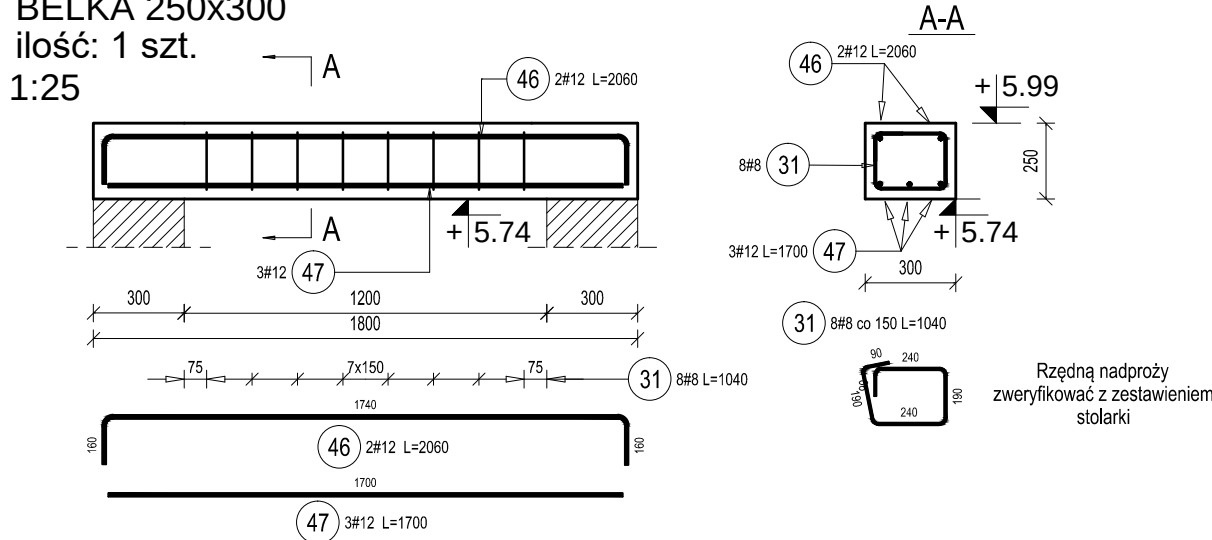


Nz1-05

BELKA 380x300
ilość: 3 szt.
1:25

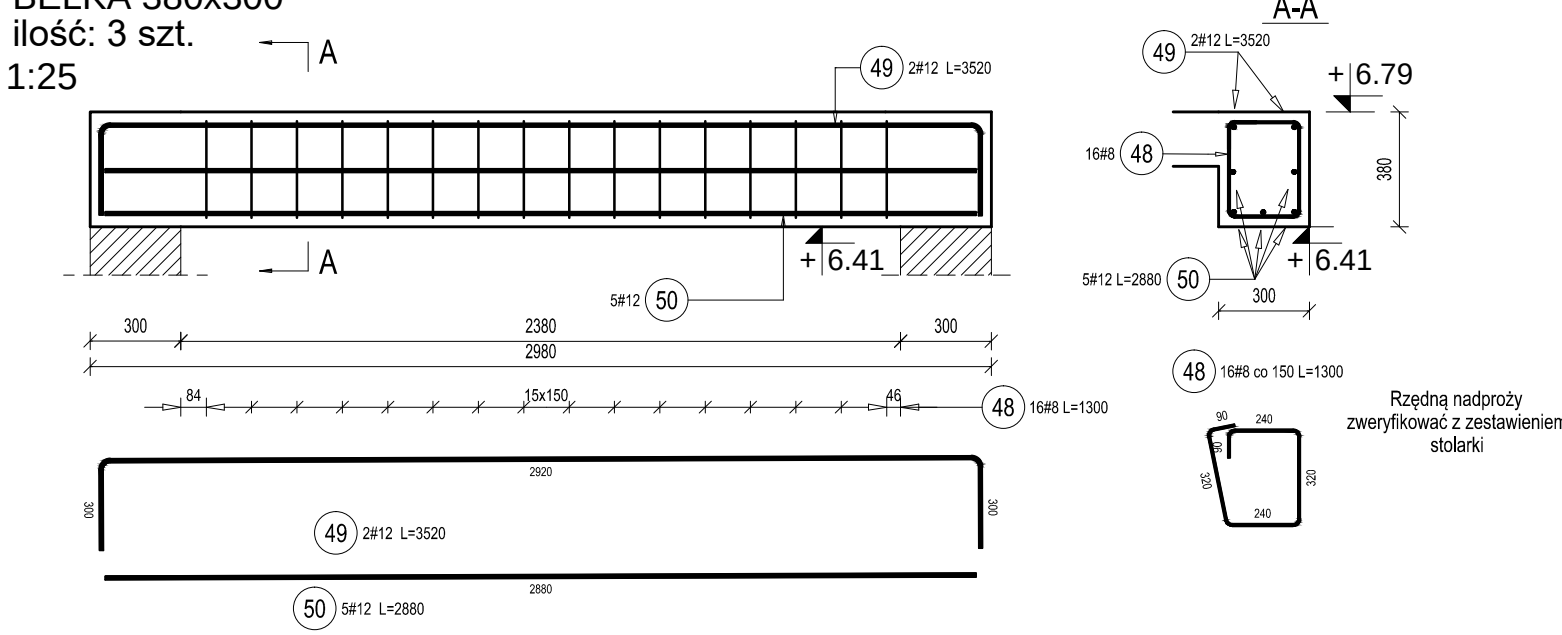

Nz1-06

BELKA 250x300
ilość: 1 szt.
1:25

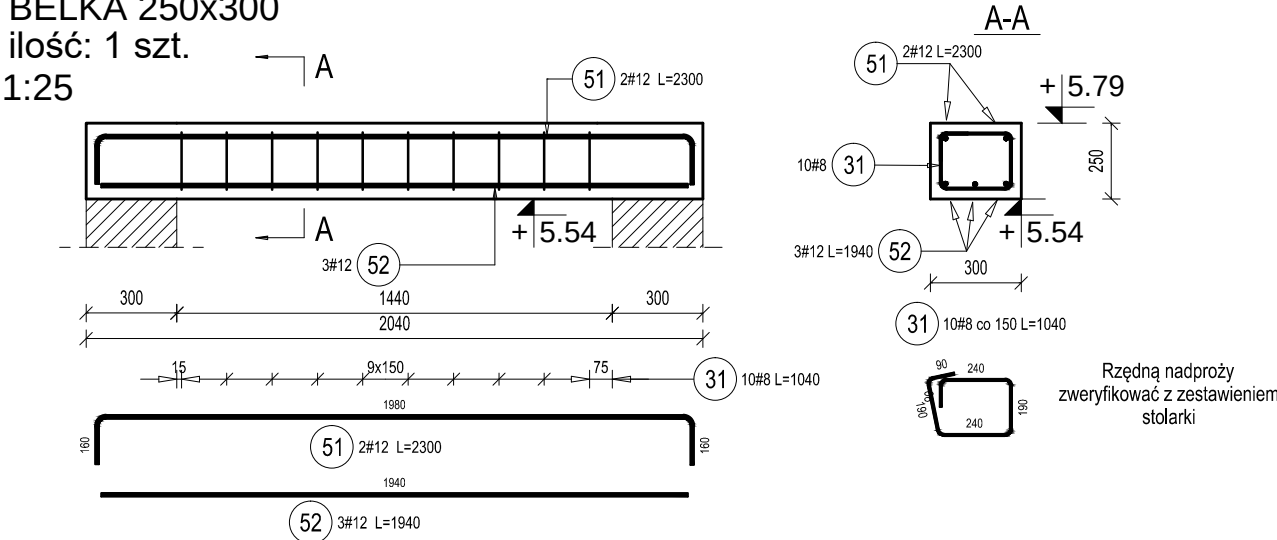

Poz.	Stal	Długość (mm)	Ilość			Długość łączna (m)	
			w elemencie	elementów	ogółem	A-IIIIN	
						# 8	# 12
1	12	1580	3	4	12		18,96
30	12	1940	2	4	8		15,52
31	8	1040			94		97,76
32	12	2060	2	1	2		4,12
33	12	1700	3	1	3		5,10
34	8	1460			48		70,08
35	12	3660			6		21,96
36	12	2880			18		51,84
37	12	2760	2	2	4		11,04
38	12	2400	4	2	8		19,20
39	8	1320			77		101,64
40	12	3180	2	5	10		31,80
41	12	2540	5	5	25		63,50
42	12	2180	2	1	2		4,36
43	12	1540	5	1	5		7,70
44	12	1860	2	2	4		7,44
45	12	1500	3	2	6		9,00
46	12	2060	2	1	2		4,12
47	12	1700	3	1	3		5,10
48	8	1300	16	3	48		62,40
49	12	3520	2	3	6		21,12
50	12	2880	5	3	15		43,20
51	12	2300	2	1	2		4,60
52	12	1940	3	1	3		5,82
Długość wg średnic (m)						331,88	355,50
Masa 1 m pręta (kg/m)						0,40	0,89
Masa łączna wg średnic (kg)						131,09	315,68
Masa łączna wg gatunku stali (kg)							446,78
Ogółem (kg)							446,78

UWAGI:

A. UWAGI OGÓLNE:
STOSOWAĆ SIĘ DO UWAG ZAWARTYCH W OPISIE TECHNICZNYM I NA RYSUNKACH.
WSZYSTKIE WYMIARY PODANO W MILIMETRACH.
WSZYSTKIE PRACE PROWADZIĆ POD NADZOREM OSOBY UPRAWNIONEJ,
ZGODNIE Z ZASADAMI BHP ORAZ OGÓLNEJ WIEDZY TECHNICZNEJ.
B. WYTYCZNE DOTYCZĄCE KONSTRUKCJI ŻELBETOWEJ:
B.1. WYTYCZNE WYKONANIA KONSTRUKCJI ŻELBETOWEJ WG. EN-1992-1-1
B.2. MIESZANKĘ BETONOWĄ ZAGĘSOCIĆ

BETON KONSTRUKCYJNY C25/30
STAŁ ZBROJENIOWA A-III N
Otulina zbrojenia 30mm gatunek Bst500S

modus ul. Szlak 65/1004, 31-133 Kraków tel/fax: +48 12 63 11 035 e-mail: biuro@architekci-modus.pl biuro@architekci-modus.pl				
TEMAT ROZBUDOWA, PRZEBUDOWA I NADBUDOWA BUDYNKU ZESPOŁU SZKOLNO-PRZEDSZKOLNEGO Z INSTALACJAMI WEWNĘTRZNYMI ORAZ PRZEBUDOWA PRZYŁĄCZA WODOCIĄGOWEGO I KANALIZACJI SANITARNEJ W WIELMOŻY				
ADRES WIELMOŻA UL. SZKOLNA 55, 32-045 SUŁOSZOWA, DZIAŁKI NR: 5/3, 8/1, OBRĘB: 0004 WIELMOŻA				
INWESTOR GMINA SUŁOSZOWA UL. KRAKOWSKA 139, 32-045 SUŁOSZOWA				
TYTUŁ ZBROJENIE NADPROŻY				
PROJEKTOWAŁ MGR INŻ. PIOTR FROSZEŃCA	UPRAWNIENIA PDK/0002/POOK/12	PODPIS		
SPRAWDZIŁ MGR INŻ. JAROSŁAW ŚLIWA	UPRAWNIENIA K-166/01	PODPIS		
ZESPÓŁ	UPRAWNIENIA	PODPIS		
BRANŻA KONSTRUKCYJNA	DATA 08.2025	FAZA PT	SKALA 1:25	NR RYSUNKU K.07
WYMIARY SPRAWDZIĆ NA BUDOWIE, W RAZIE NIEZGODNOŚCI SKONTAKTOWAĆ SIĘ Z PROJEKTANTEM WSZYSTKIE ZMIANY UZGADNIĆ Z PROJEKTANTEM W RAMACH NADZORU AUTORSKIEGO				