


ZBROJENIE DOLNE
siatka Ø12 co 120
1:100

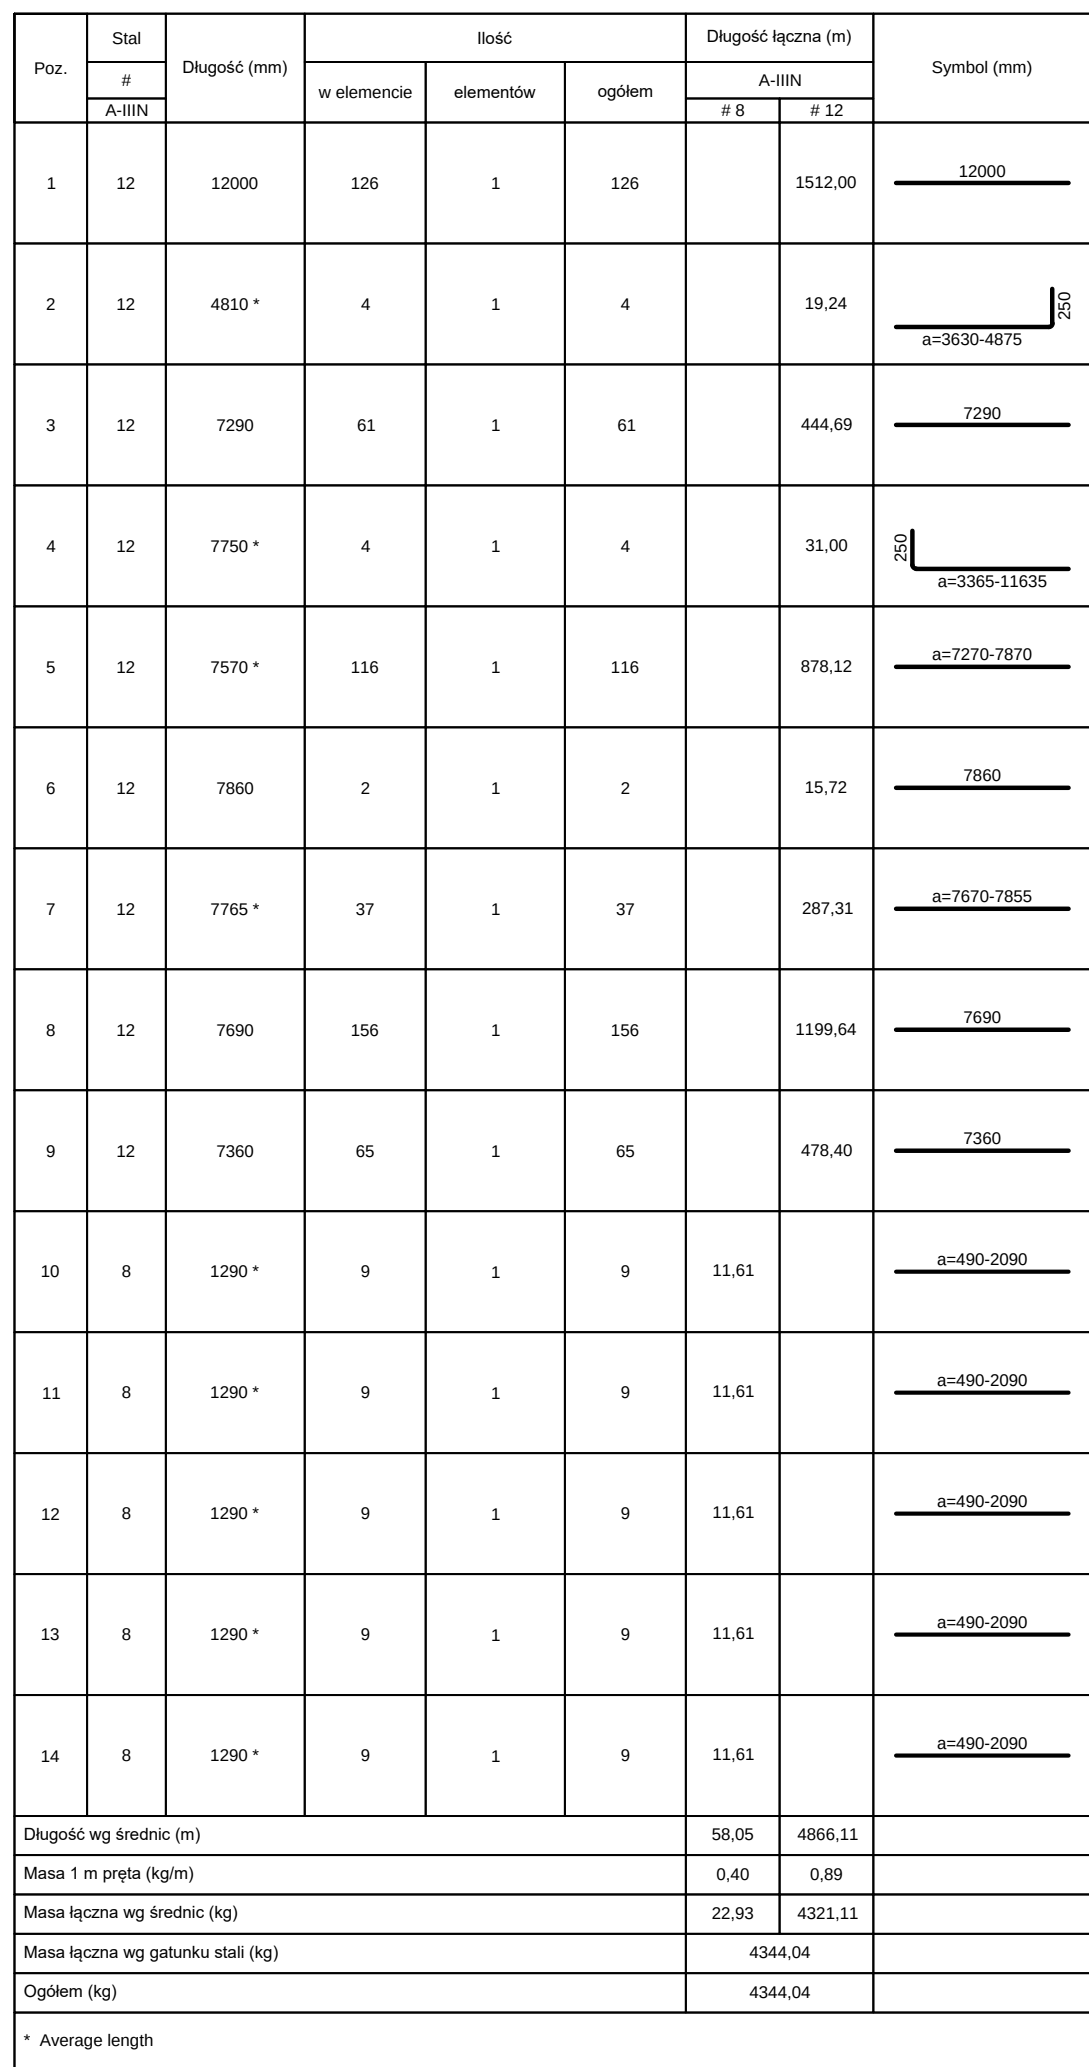

BETON KONSTRUKCYJNY	C25/30
STAL ZBROJENIOWA	A-III N
Otulina zbrojenia 25mm	gatunek Bst500S

modus ul. Szliska 65/107A, 31-153 Kraków 31-153 Kraków, Alifilca, 48 12 61 13 035 e-mail: biuro@architekti-modus.pl				
TEMAT ROZBUDOWA, PRZEBUDOWA I NABUDOWA BUDYNKU ZESPÓŁU SZKOLNO-PRZEDSZKOLNEGO Z INSTALACJAMI WEWNĘTRZNYMI ORAZ PRZEBUDOWA PRZYŁĄCZA WODOCIEGOWEGO I KANALIZACJI SANITARNEJ W WIELMOŹA				
ADRES WIELMOŹA UL. SZKOLNA 55, 32-045 SUŁOŹOWA, DZIAŁKI NR: 53/1, OBRĘB: 02/04 WIELMOŹA				
INWESTOR GMINA SUŁOŹOWA UL. KRAKOWSKA 139, 32-045 SUŁOŹOWA				
TYTUŁ ZROBOWIENIE STROPU NA PARTEREM - DOŁEM				
PROJEKTANT MGR INR. PIOTR FROSZETA	UPRAWNIENIA POK00200/P00K12	PCPIS		
SPRAWODZ MGR INR. JAROSŁAW ŚLIWA	UPRAWNIENIA K-166/01	PCPIS		
ZWZROCE UPRAWNIENIA		PCPIS		
BRANŻA KONSTRUKCYJNA	DATA 08.02.25	FAZA PT	SKALA 1:100000	NR PRÓJUNKU K.12