


KONSTRUKCJA FUNDAMENTU SZYBU WINDOWEGO - SKALA 1:20


RZUT FUNDAMENTU - SKALA 1:20

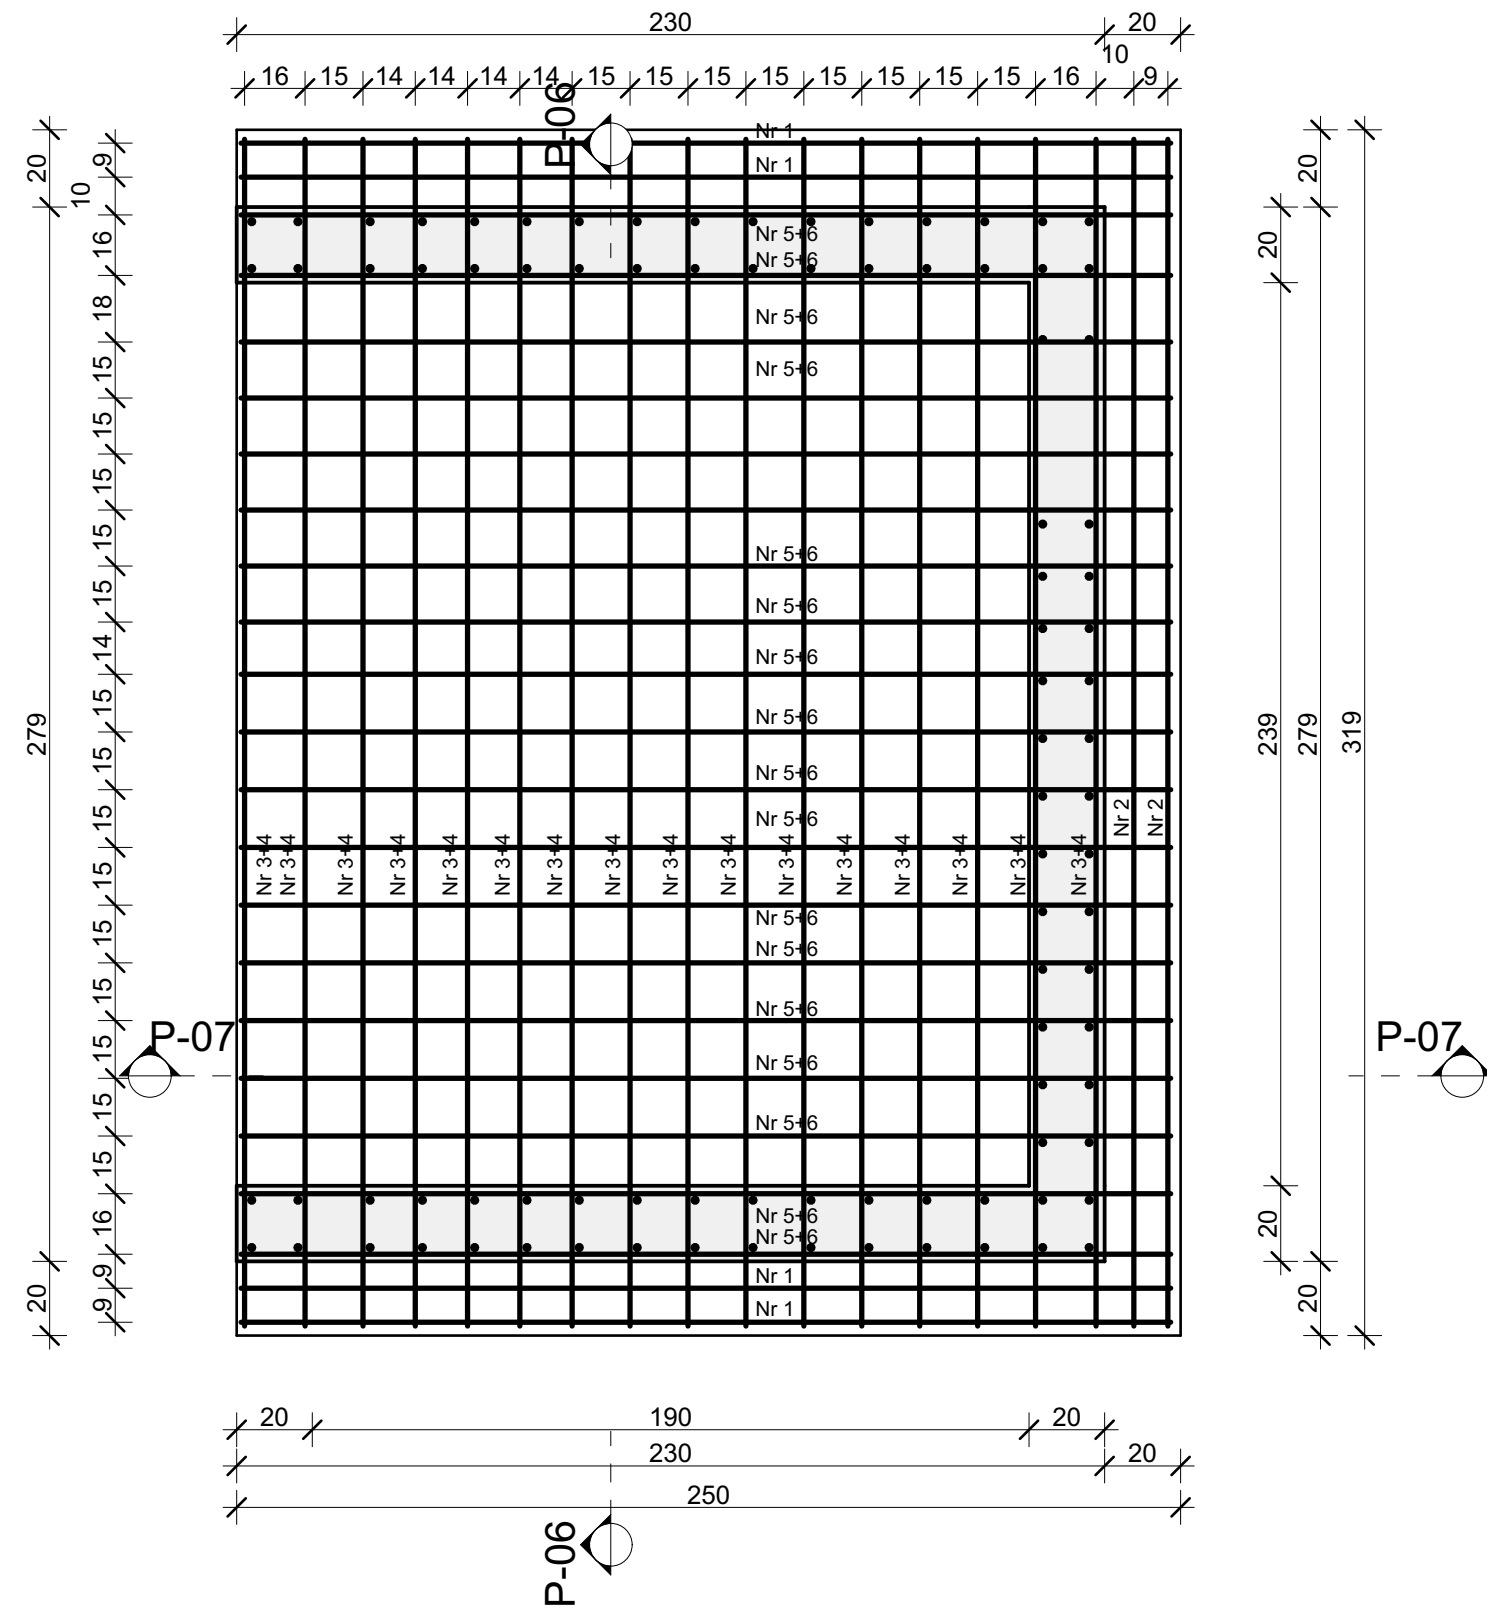


ZESTAWIENIE STALI ZBROJENIOWEJ DLA FUNDAMENTU WINDY							
Nr pręta	klasa i ga- tunek stali	Średnica [mm]	Długość w 1 elem. [m]	Ilość elementów [szt.]	Długość całkowita [mb]	Ciepłota jedn. pręta [kg/m]	Ciepłota ogółem [kg]
1	A-III/34GS	12	5,40	4	21,60	0,888	19,18
2	A-III/34GS	12	6,78	2	13,56	0,888	12,04
3	A-III/34GS	12	5,49	16	87,84	0,888	78,00
4	A-III/34GS	12	6,97	16	111,52	0,888	99,03
5	A-III/34GS	12	4,15	19	78,85	0,888	70,02
6	A-III/34GS	12	5,06	19	96,14	0,888	85,37
7	A-III/34GS	12	2,20	8	17,60	0,888	15,63
8	A-III/34GS	12	2,50	8	20,00	0,888	17,76
9	A-III/34GS	12	2,30	4	9,20	0,888	8,17
10	A-III/34GS	12	2,70	4	10,80	0,888	9,59
Ciepłota ogółem:					123,00		217,84

UWAGA: WYMIARY FUNDAMENTU NALEŻY SPRAWDZIĆ I EWENTUALNIE SKORYGOWAĆ STOSOWNIE DO TYPU MONTOWANEJ WINDY.

PRZEKRÓJ P-01 - SKALA 1:20

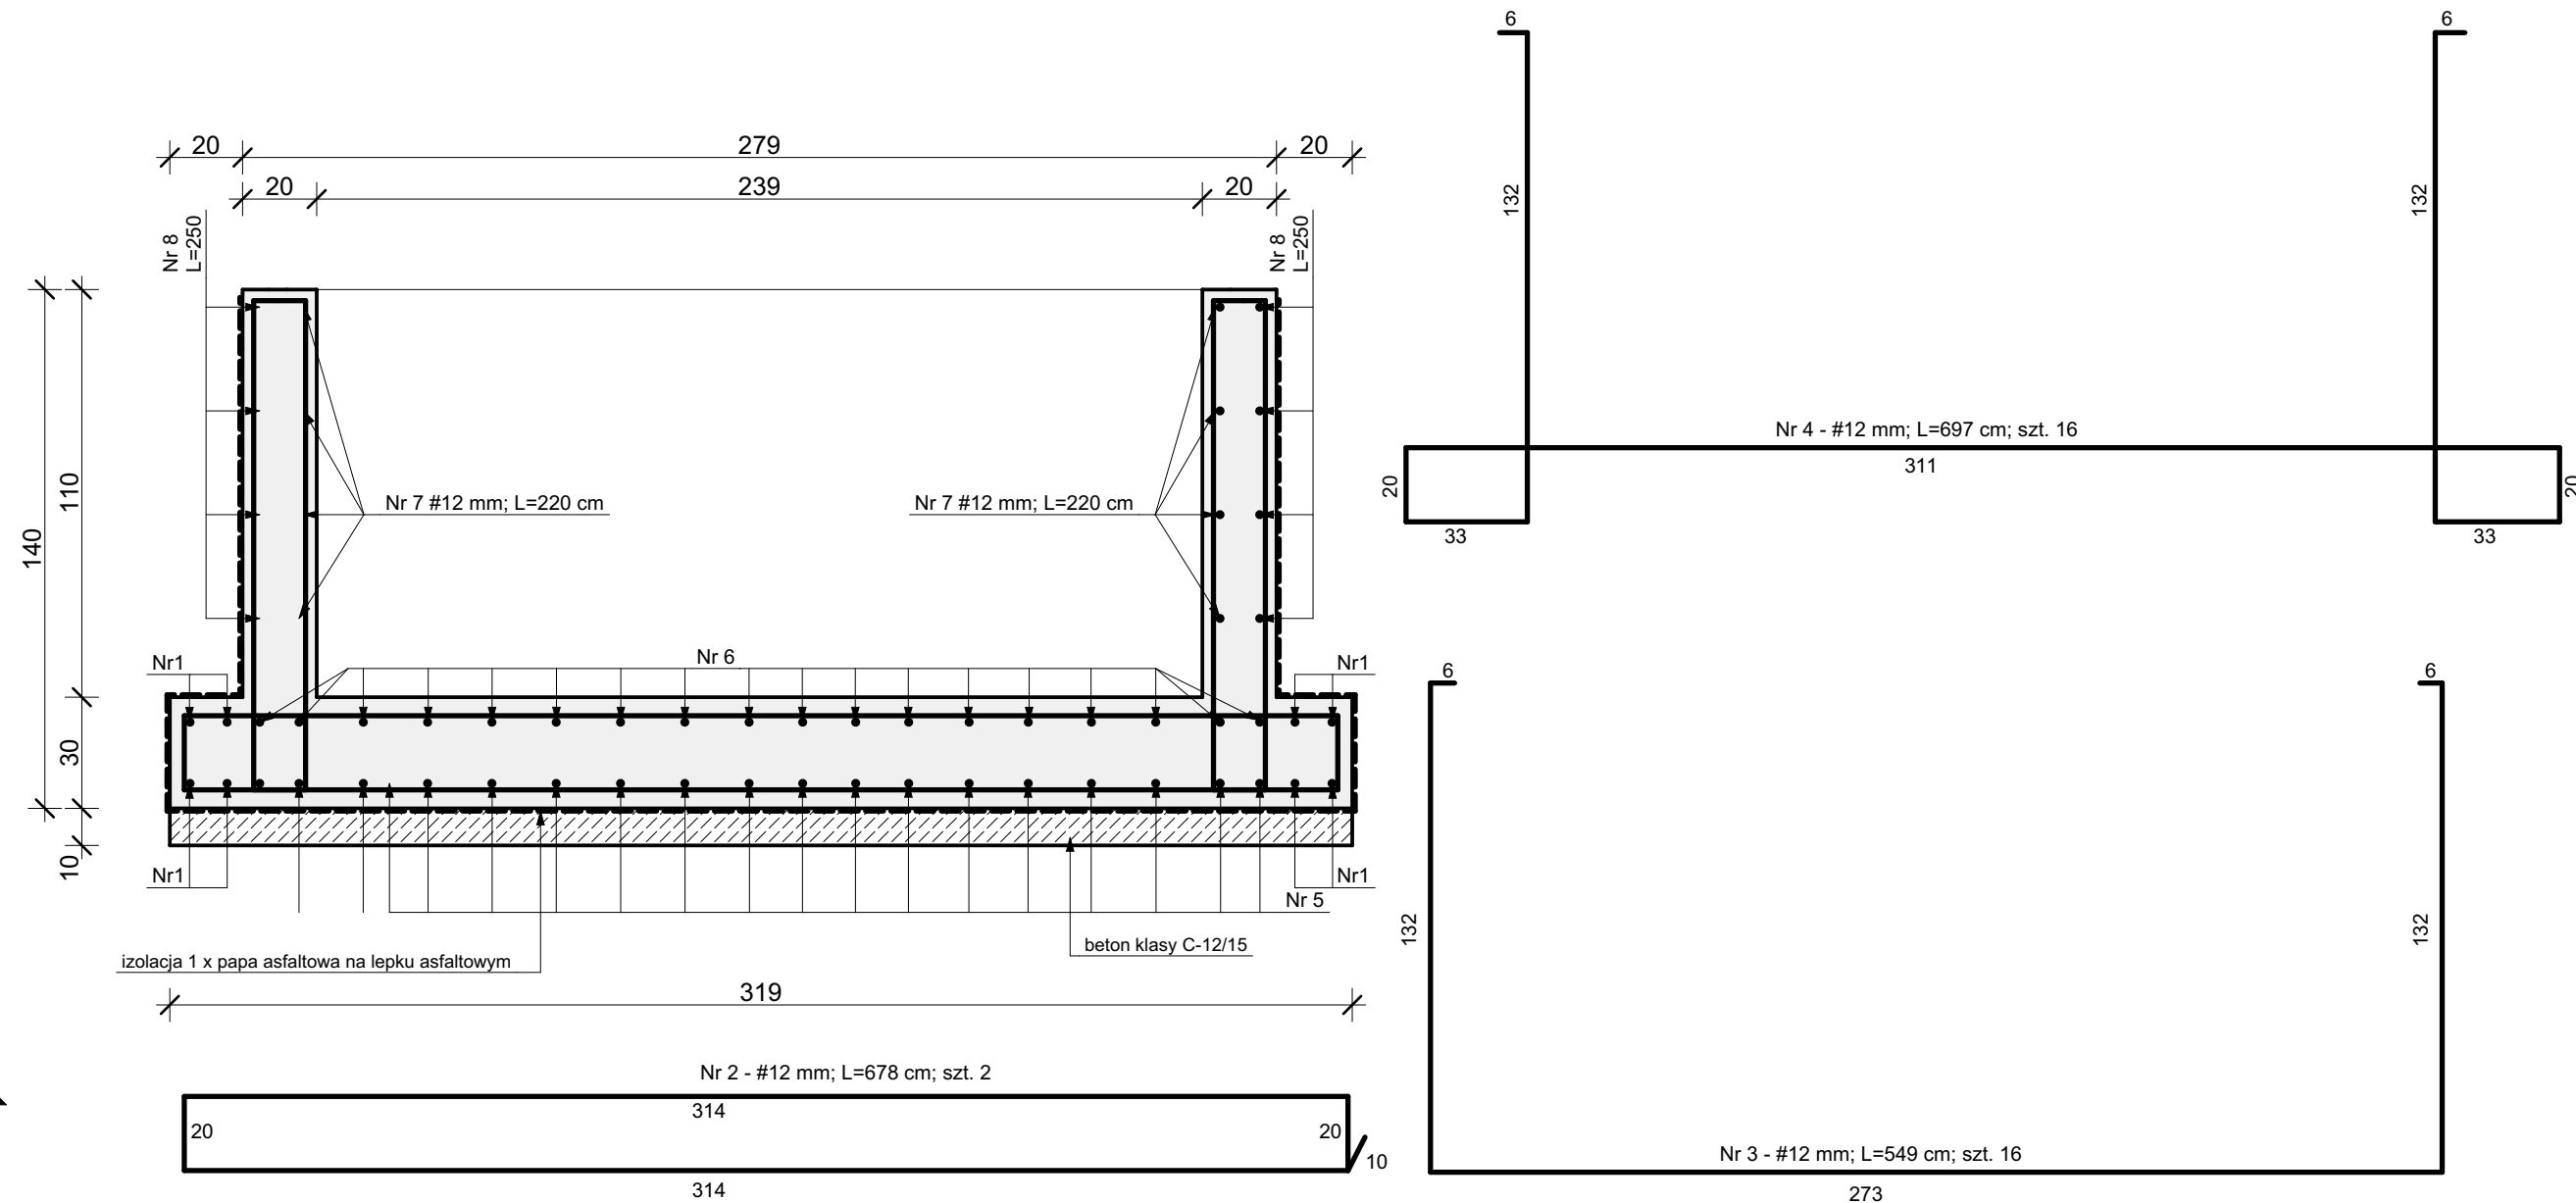

PRZEKRÓJ P-05 - SKALA 1:20

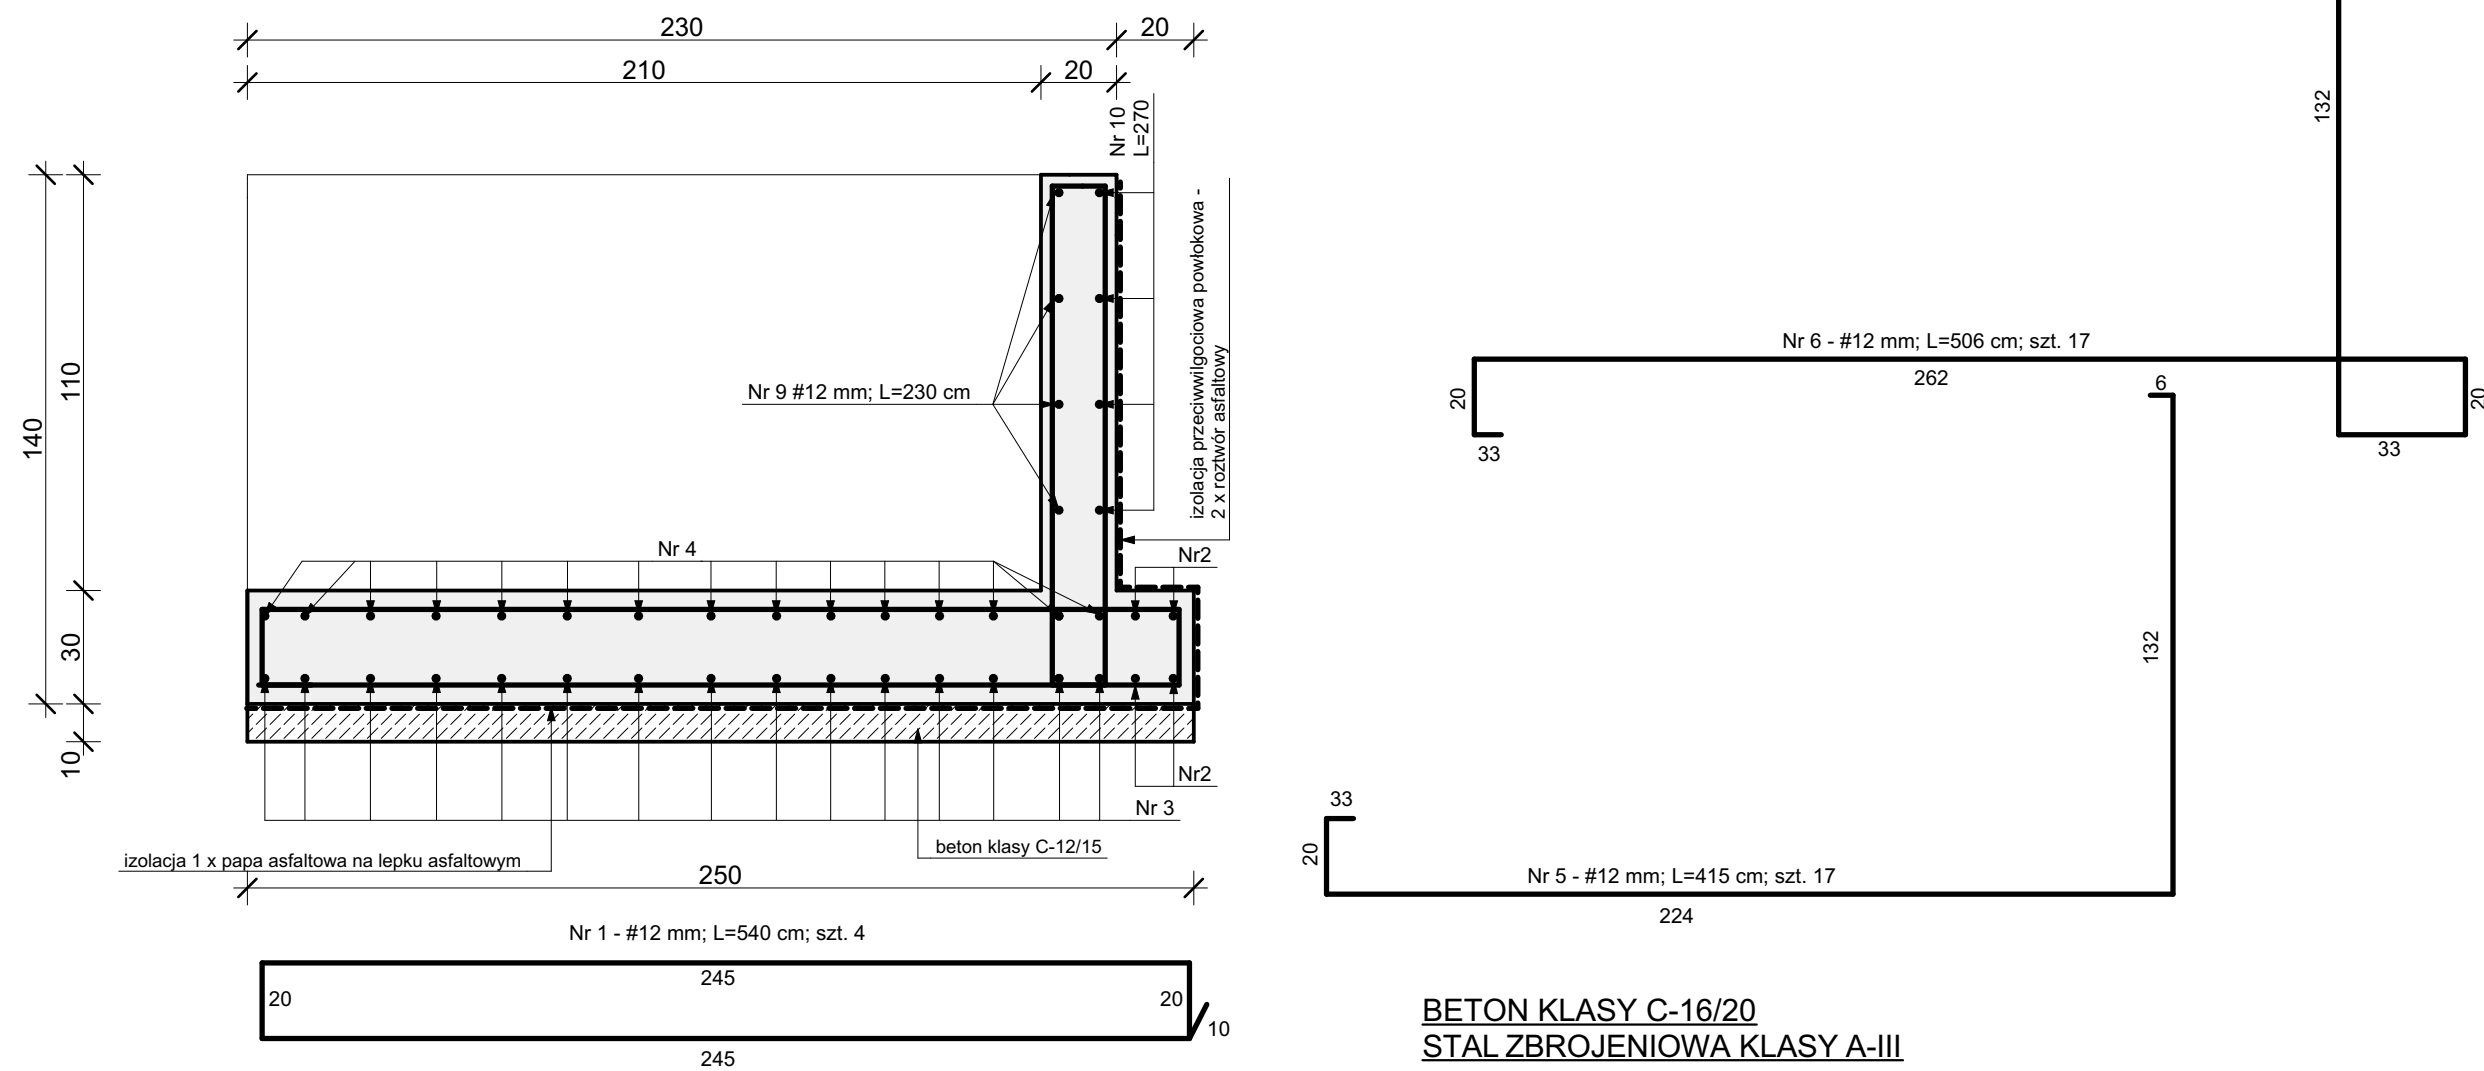

BETON KLASY C-16/20
STAL ZBROJENIOWA KLASY A-III



**BIURO USŁUG PROJEKTOWYCH I
OBSŁUGI INWESTYCYJNEJ**
Jan Hara

Ulica: Rynek nr 38
Miasto: Rudnik nad Sanem
Województwo: Podkarpackie
Kod pocztowy: 37-420

Tytuł projektu:

**Winda osobowa zewn ętrzna przy
budynku użyteczności publicznej
w Nisku przy ul. 3-Go Maja 32,
działka nr ewid. 8015/3.**

Inwestor: Powiat Nizański; ul. Pl. Wolności nr 2; 37-400 Nisko;

Nazwa rysunku:

Konstrukcja podszybia

Rodzaj opracowania:

Projekt techniczny.

Projektant:

Projektant:
branża konstrukcyjna
Jan Hara

Podpis:

Upr.bud. nr 71/Tbg/88 do projektowania
w specjalności konstrukcyjno-budowlanej i ogr.
w specjalności architektonicznej

Projektant sprawdzając

branża konstrukcyjna
mgr inż. Adam
Krupa

Podpis:

Upr.bud. nr PDK/0166/PWOK/12 do projektowania
w specjalności konstrukcyjno-budowlanej b.o.

Skala projektu:

1:20

ID Arkusza

K.01.1

Data opracowania:

Luty 2026 r.