


PRPJEKT ZAGOSPODAROWANIA DZIAŁKI NR EWIDENCYJNY GRUNTÓW 8015/3 POŁOŻONEJ W NISKU PRZY UL. 3-GO MAJA Z LOKALIZACJĄ PROJEKTOWANEJ WINDY OSOBOWEJ Z SZYBEM SAMONOŚNYM ORAZ MIEJSC POSTOJOWYCH DLA SAMOCHODÓW I WEWNĘ- TRZNYCH CIĄGÓW KOMUNIKACYJNYCH O NAWIERZCHNI Z KOSTKI BETONOWEJ. INWESTOR: POWIAT NIŻAŃSKI UL. PL. WOLNOŚCI 2; 37-400 NISKO.

SKALA 1:500

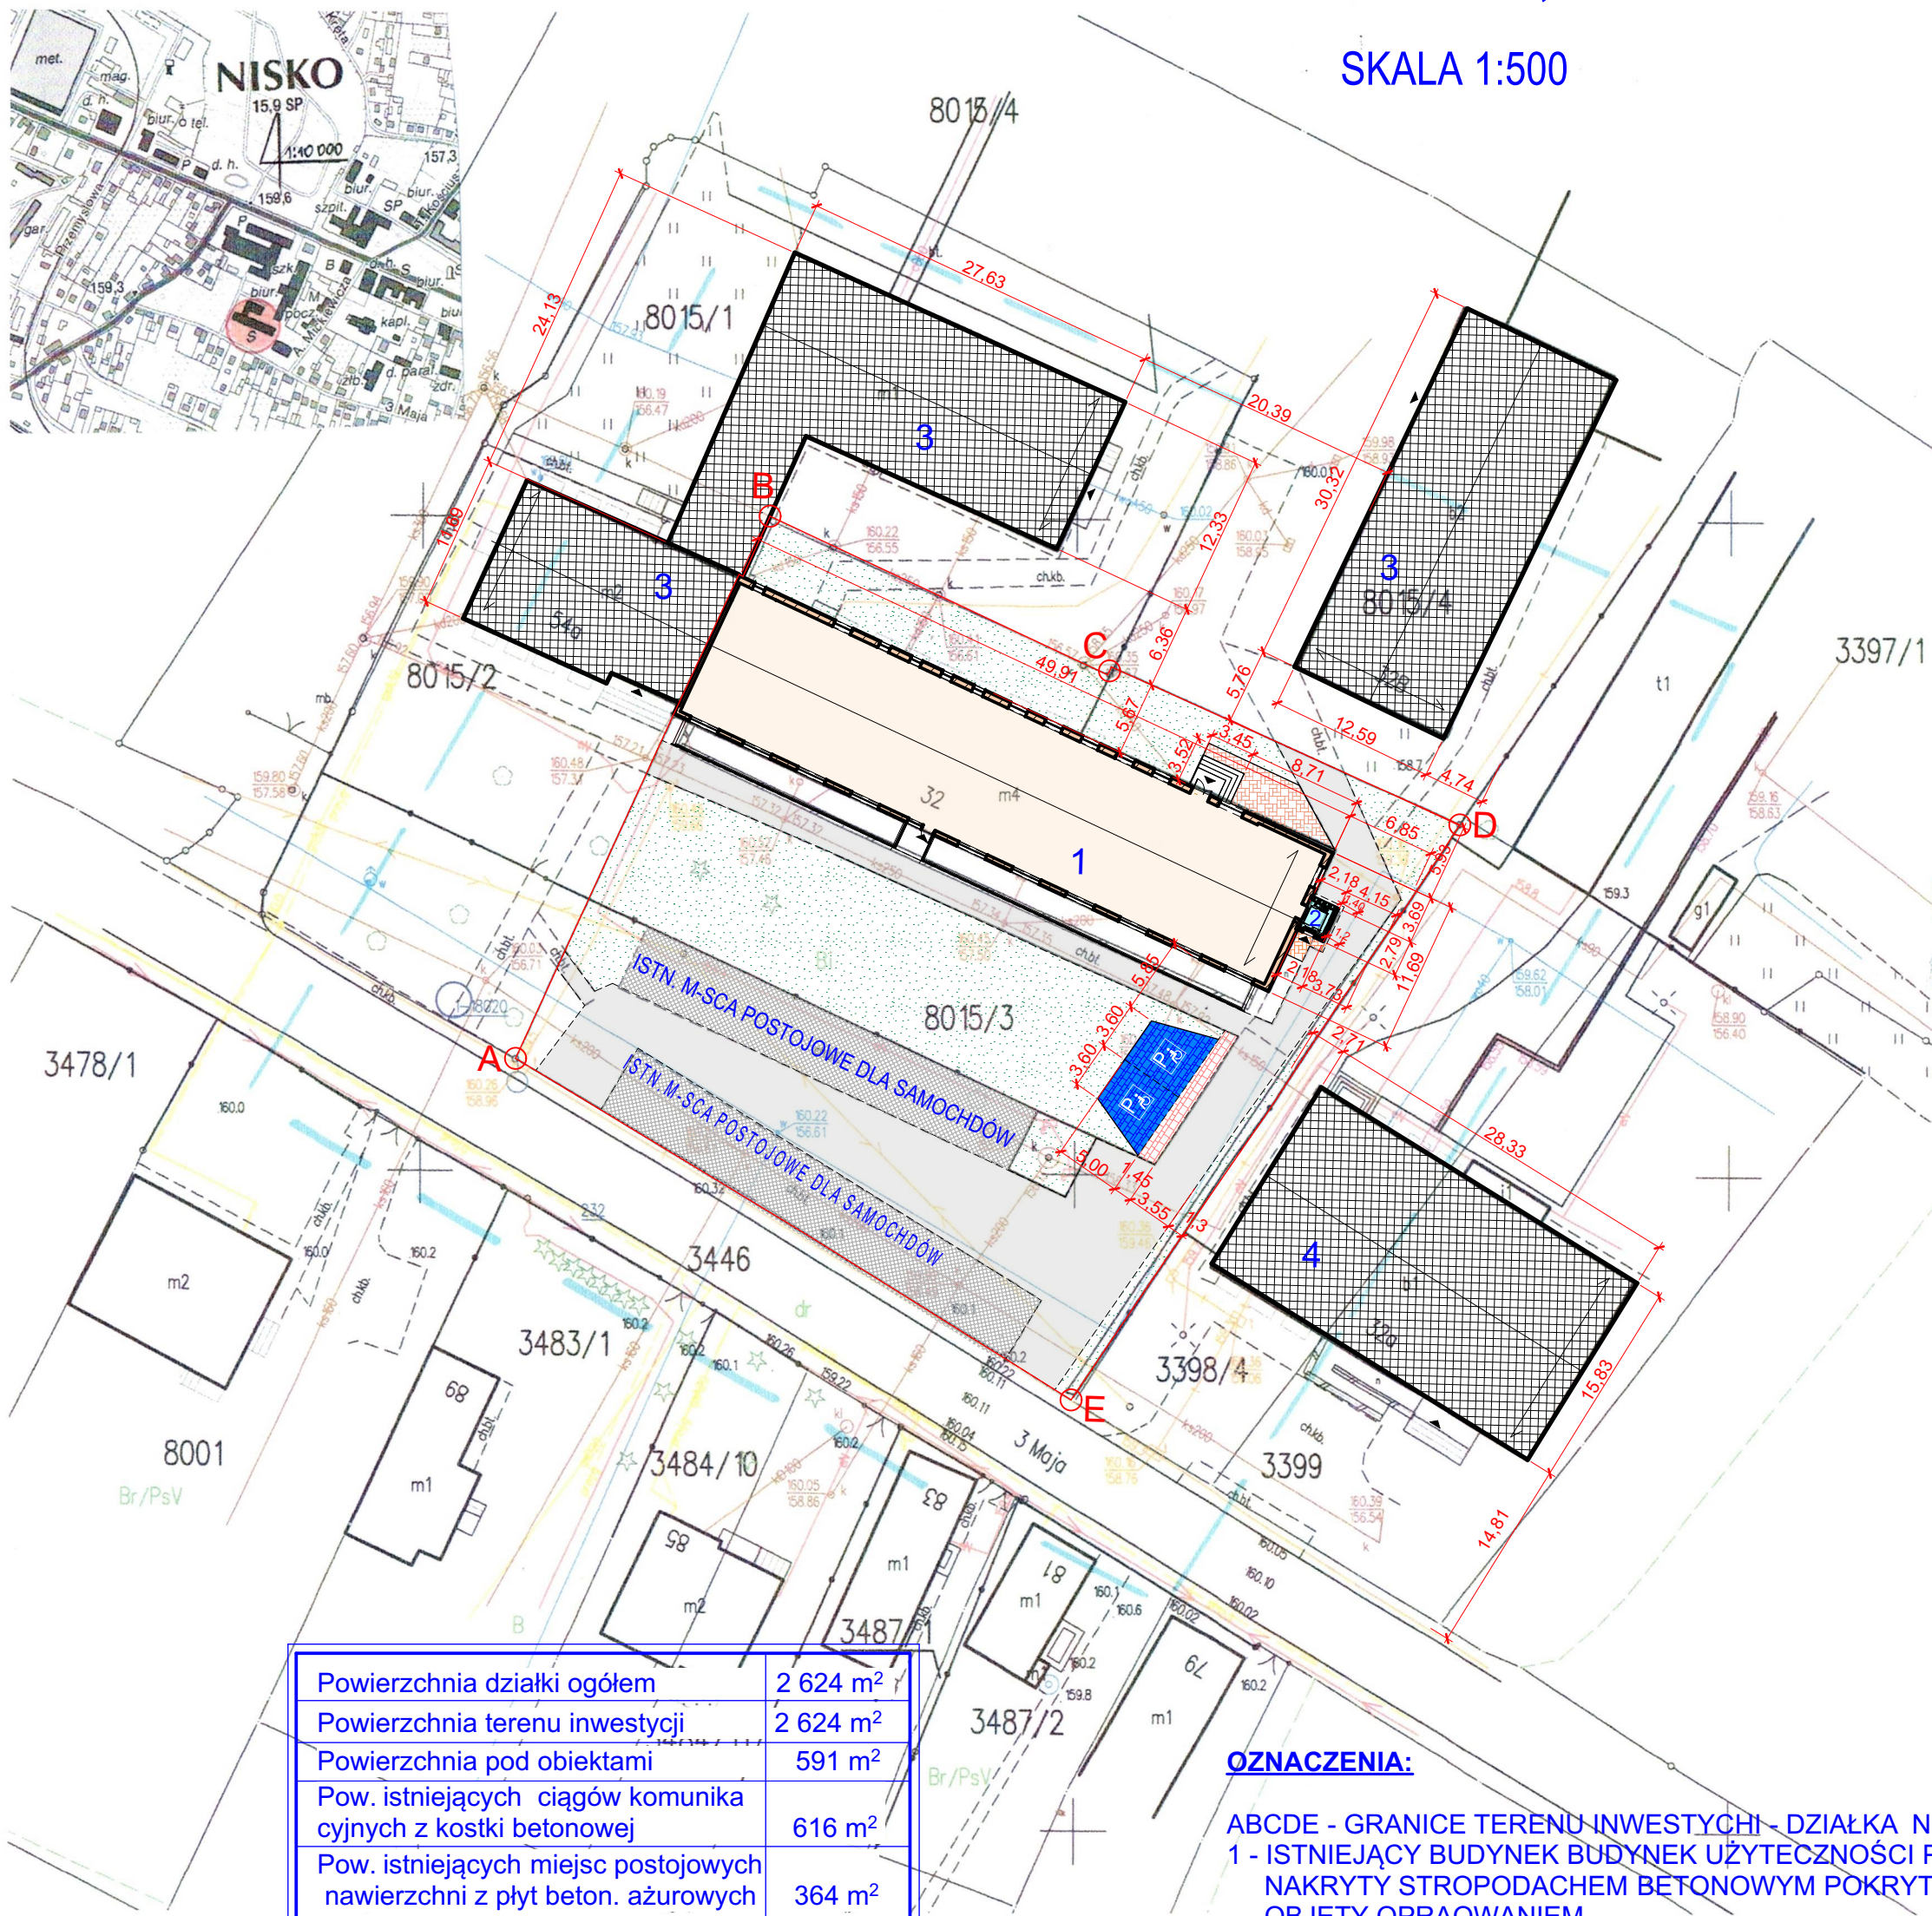

Powierzchnia działki ogółem	2 624 m ²
Powierzchnia terenu inwestycji	2 624 m ²
Powierzchnia pod obiektami	591 m ²
Pow. istniejących ciągów komunika cyjnych z kostki betonowej	616 m ²
Pow. istniejących miejsc postojowych nawierzchni z płyt beton. ażurowych	364 m ²
Pow. proj. ciągów komunikacyjnych o nawierzchni z kostki betonowej	45 m ²
Pow. proj. miejsc postojowych o nawierzchni z kostki betonowej	45 m ²
Powierzchnia zieleni	501 m ²

OZNACZENIA:

- ABCDE - GRANICE TERENU INWESTYCHY - DZIAŁKA NR EWID. 8015/3
- 1 - ISTNIEJĄCY BUDYNEK BUDYNEK UŻYTECZNOŚCI PUBLICZNEJ MUROWANY NAKRYTY STROPODACHEM BETONOWYM POKRYTYM PAPĄ OBJĘTY OPRACOWANIEM
- 2 - PROJEKTOWANA WINDA OSOBOWA ZEWNĘTRZNA Z SZYBEM SAMONOŚNYM KONSTRUKCJI STAŁOWEJ OBUDOWANYM PŁYTAMI WARSTWOWYMI PIR-CH
- 3 - ISTNIEJĄCE BUDYNKI UŻYTECZNOŚCI PUBLICZNEJ NA DZIAŁKACH SĄSIEDNICH MUROWANE NAKRYTE STROPODACHEM BETONOWYM POKRYTYM PAPĄ
- 4 - ISTNIEJĄCY BUDYNEK SPECJALISTYCZNEJ PRZYCHODNI LEKARSKIEJ MUROWANY NAKRYTY STROPODACHEM BETONOWYM POKRYTYM PAPĄ

MAPA DO CELÓW PROJEKTOWYCH NISKO – dz. nr 8015/3 przy ul. 3-go Maja

Obręb :	Nr 0001	Nisko
Gmina:	181205_4	Nisko – obszar miejski
Miejscowość		Nisko
Powiat:		Niżański
Wykorzystano materiały geodezyjne określone zgłoszeniem G 5540.2.80.2026		
Karta mapy :	7.135.31.06.2.3	
Skala :	1:500	
Układ współrzędnych „2000”		
Poziom odniesienia	Amsterdam EVRF 2007	
Linie rozgraniczające teren inwestycji		
Nieprzekraczalna linia zabudowy		
Mapa aktualna w oznaczonym zakresie wg stanu na dzień 2026-01-26		
Mapa wykonana z zaznaczeniem służebności przejazdu		
Wszystkie trwałe obiekty budowlane podlegają wytyczeniu i geodezyjnej inwentaryzacji przez jednostkę wykonawstwa geodezyjnego.		
Nie wyklucza się istnienia innych niż wykazanych na mapie urządzeń podziemnych, których nie zgłoszono do inwentaryzacji lub dla których brak jest informacji branżowych		
sporządził: Witold Binkowski		
Nr uprawnień zawodowych 3651 (1, 2)		

USŁUGI GEODEZYJNE mgr inż. Witold Binkowski 37-420 Rudnik nad Sanem ul. Strożańska 103, tel. 608 525 399 NIP 665-116-01-28, REGON 830141583

mgr inż. Witold Binkowski geodeta państwowy do wykonywania robót geodezyjnych, Nr 3651(1, 2) 37-420 Rudnik nad Sanem ul. Strożańska 103, ☎ 608 525 399

Poświadczam, że niniejszy dokument został sporządzony w wyniku prac, których rezultaty zawiera operat techniczny wpisany do ewidencji materiałów państwowego zasobu geodezyjnego i kartograficznego.	
Nazwa organu prowadzącego państwowy zasób geodezyjny i kartograficzny	STAROSTA NIŻAŃSKI
Identyfikator ewidencyjny operatu technicznego	P.1812. 2026.99
Data przyjęcia operatu technicznego do zasobu	27 -01- 2026
Imię, nazwisko i podpis osoby reprezentującej organ	

Stanisław Łozinski Główny Geodeta W Wydziale Geodezji i Kartografii Gruntów

ISTNIEJĄCE WEWNĘTRZNE CIĄGI KOMUNIKACYJNE O NAWIERZCHNI Z KOSTKI BETONOWEJ - 616 m²

ISTNIEJĄCE MIEJSCA POSTOJOWE O NAWIERZCHNI Z PŁYT BETONOWYCH AŻUROWYCH - 364 m²

- Projektowana nawierzchnia z kostki betonowej gr.6 cm ograniczona obrzeżami betonowymi 6x20 cm - powierzchnia 30,00 m²

- Projektowana nawierzchnia z kostki betonowej gr.8 cm ograniczona obrzeżami betonowymi 8x30 cm - powierzchnia 15,00 m²

- Projektowane miejsca postojowe dla samochodów osób niepełnosprawnych o nawierzchni z kostki betonowej gr.8 cm ograniczone obrzeżami betonowymi 8x30 cm - powierzchnia 45,00 m²

ISTNIEJĄCE TRAWNIKI I ZIELEŃ NISKA



ORIENTACJA 1 : 10 000

BIURO USŁUG PROJEKTOWYCH I OBSŁUGI INWESTYCYJNEJ Jan Hara

Ulica: Rynek nr 38
Miasto: Rudnik nad Sanem
Województwo: Podkarpackie
Kod pocztowy: 37-420

Tytuł projektu:

Winda osobowa zewn ętrzna przy budynku użyteczności publicznej w Nisku przy ul. 3-Go Maja 32, działka nr ewid. 8015/3.

Inwestor:
Inwestor: Powiat Niżański; ul. Pl. Wolności nr 2; 37-400 Nisko;

Nazwa rysunku:
Projekt zagospodarowania terenu (1)

Rodzaj opracowania:
Projekt architektoniczno - budowlany

Projektant:
Jan Hara

Podpis:

Upr. bud. 71/Tbg/88 do projektowania w specjalności konstrukcyjno-budowlanej i ograniczone w specjalności architektonicznej

Projektant sprawdzający:
branża architektoniczna
mgr inż. Marek Gierulski

Podpis:

Upr. bud. 29/Tbg/93 do projektowania w specjalności architektonicznej bez ograniczeń

Projektant:
branża elektryczna
inż. Antoni Kopciuch

Podpis:

Upr. bud. 133/Tbg/98 do projektowania sieci i instalacji elektrycznych

Projektant sprawdzający:
branża elektryczna
Mgr inż. Szymon Kopciuch

Podpis:

Upr. bud. PDK/0005/PWOE/13 do projektowania sieci i instalacji elektrycznych

Skala projektu:

1:500

ID Arkusza
PZT.01

Data opracowania:
Luty 2026 r.