


RZUT PARTERU - SKALA 1:100

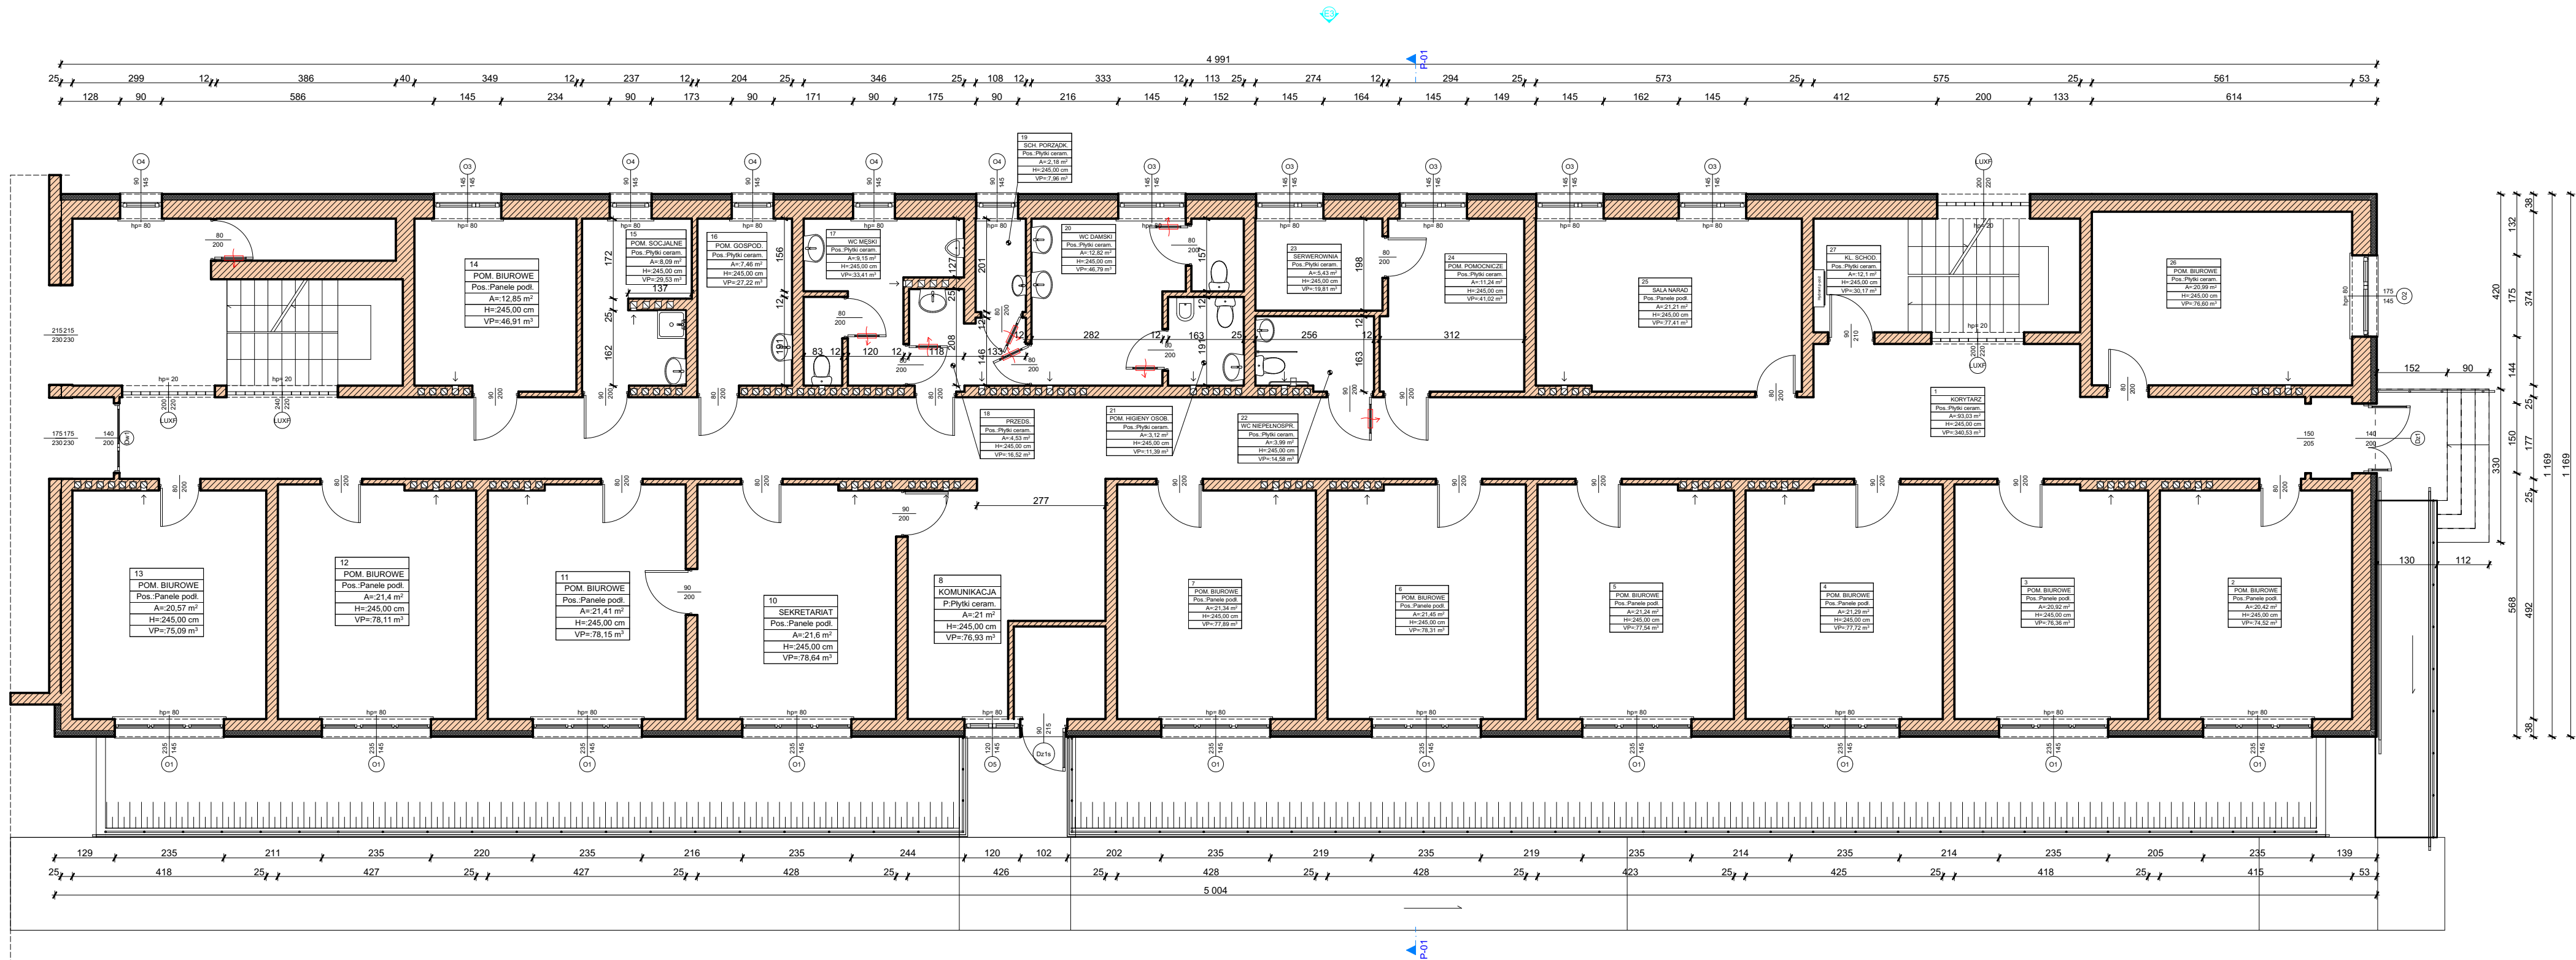

BIURO USŁUG PROJEKTOWYCH I
OBSŁUGI INWESTYCYJNEJ
Jan Hara

Ulica: Rynek nr 38
Miasto: Rudnik nad Sanem
Województwo: Podkarpackie
Kod pocztowy: 37-420

Tytuł projektu:
**Winda osobowa zewn ętrzna przy
budynku użyteczności publicznej w Nisku
przy ul. 3-Go Maja 32, działka nr ewid.
8015/3.**

Inwestor: Powiat Nizański; ul. Pl. Wolności nr 2; 37-400
Nisko;

Nazwa rysunku:
Rzut parteru

Rodzaj opracowania:
Projekt architektoniczno - budowlany

Projektant:

Podpis:

Techn. bud. Jan Hara

Upr. bud.: 71/Tbg/88 do projektowania w specjalności
konstrukcyjno - budowlanej i ogr. w specjalności
architektonicznej

Skala projektu:

1:100

ID Arkusza

E.1.2

Data opracowania:

Luty 2026 r.