
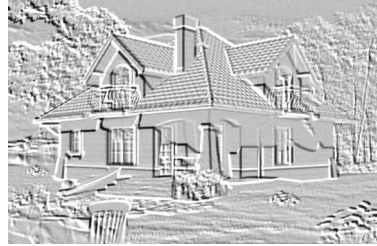


RZUT PIWNIC - SKALA 1:100

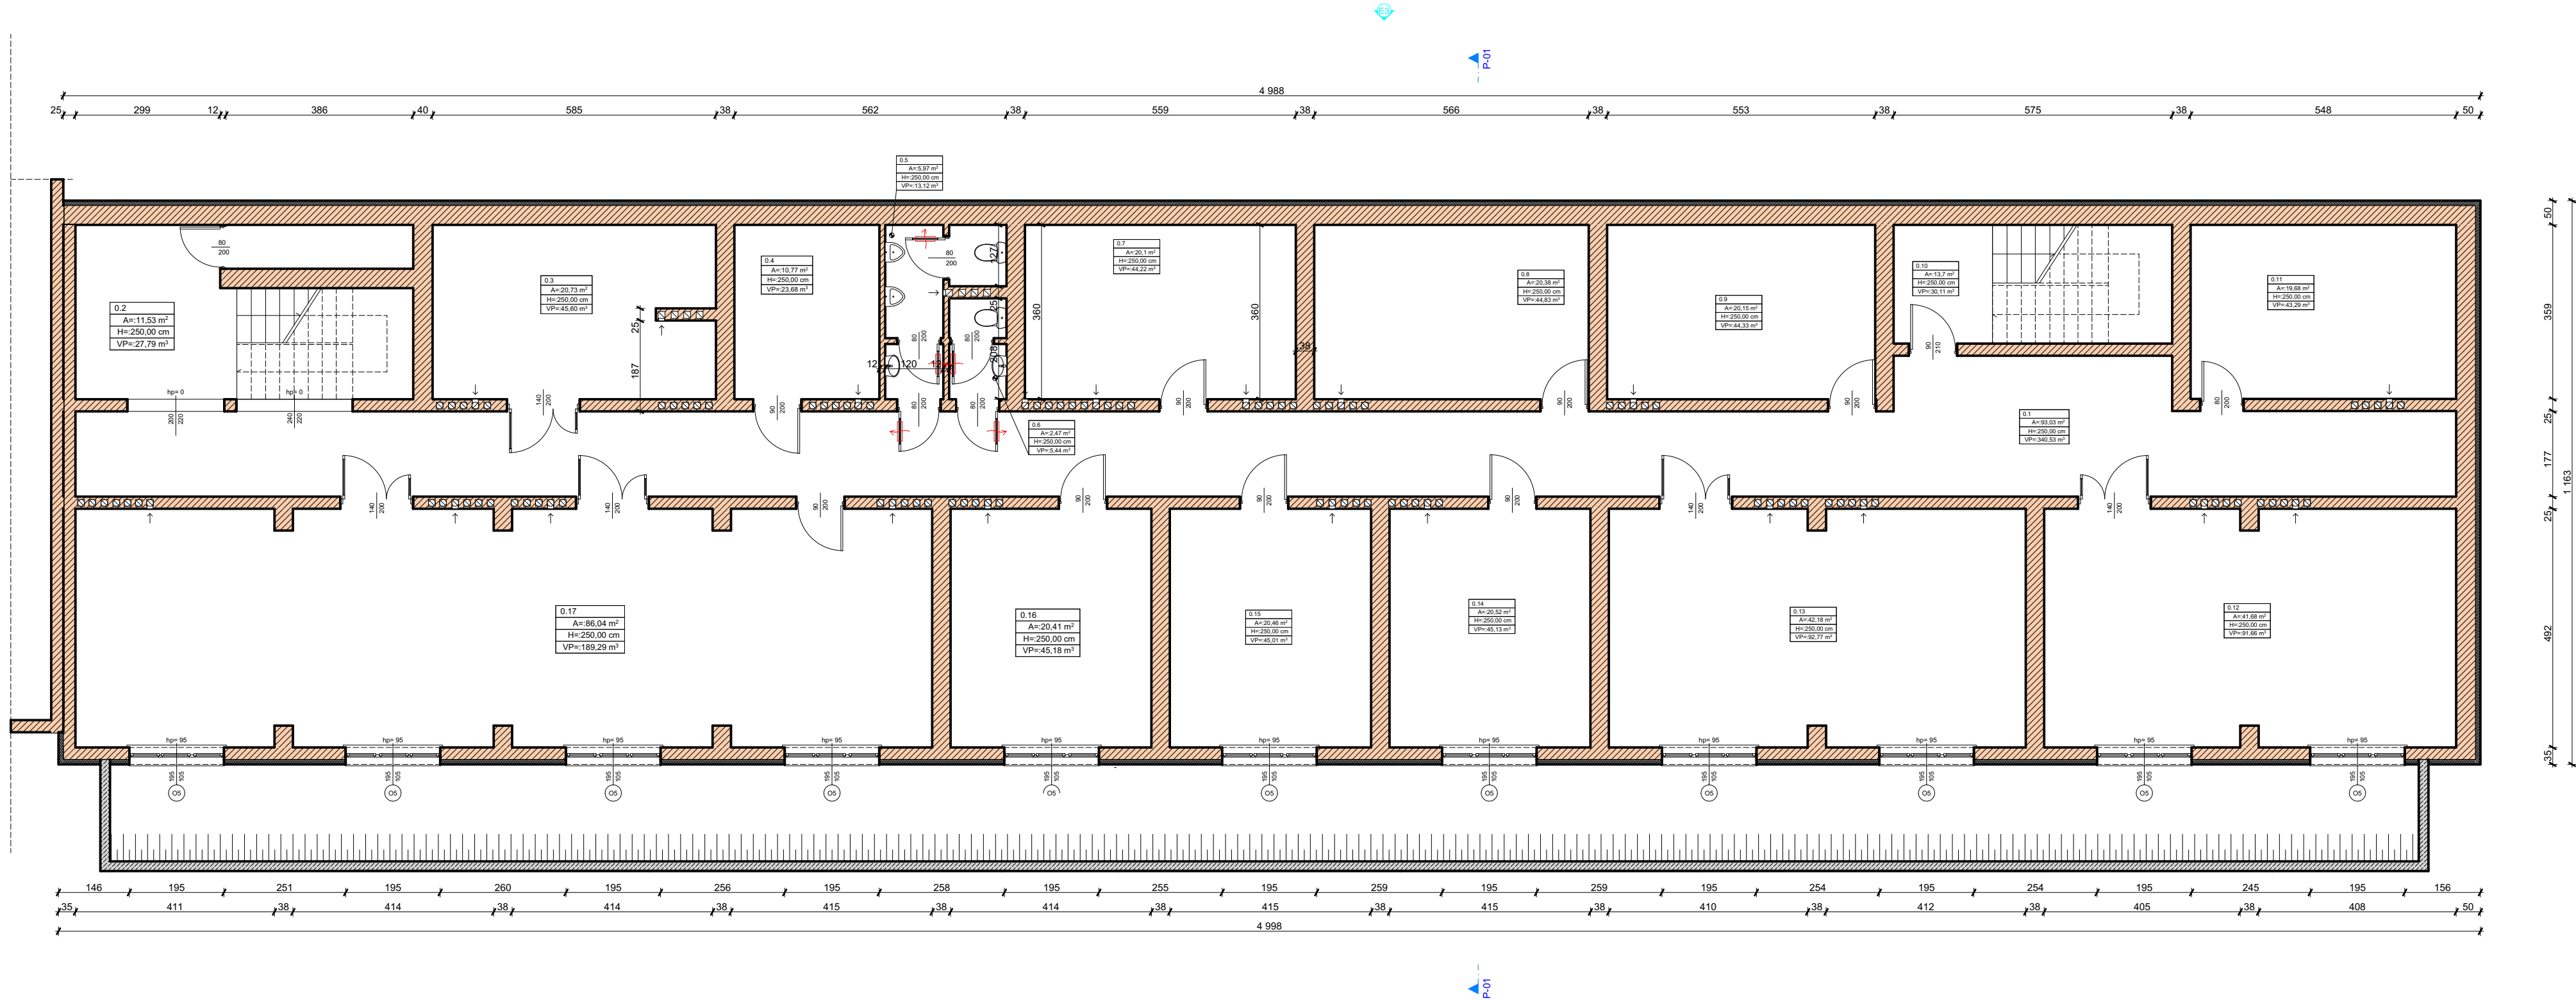

BIURO USŁUG PROJEKTOWYCH I  
OBSŁUGI INWESTYCYJNEJ  
Jan Hara

Ulica: Rynek nr 38  
Miasto: Rudnik nad Sanem  
Województwo: Podkarpackie  
Kod pocztowy: 37-420

Tytuł projektu:  
**Winda osobowa zewn ętrzna przy  
budynku użyteczności publicznej w Nisku  
przy ul. 3-Go Maja 32, działka nr ewid.  
8015/3.**

Inwestor: Powiat Nizański; ul. Pl. Wolności nr 2; 37-400  
Nisko;

Nazwa rysunku:  
**Rzut piwnic (1)**

Rodzaj opracowania:  
**Projekt architektoniczno - budowlany**

Projektant:  
**Techn. bud. Jan Hara**

Podpis:

Upr. bud.: 71/Tbg/88 do projektowania w specjalności  
konstrukcyjno - budowlanej i ogr. w specjalności  
architektonicznej

Skala projektu:  
**1:100**

ID Arkusza  
**E.1.1**

Data opracowania:  
**Luty 2026 r.**