


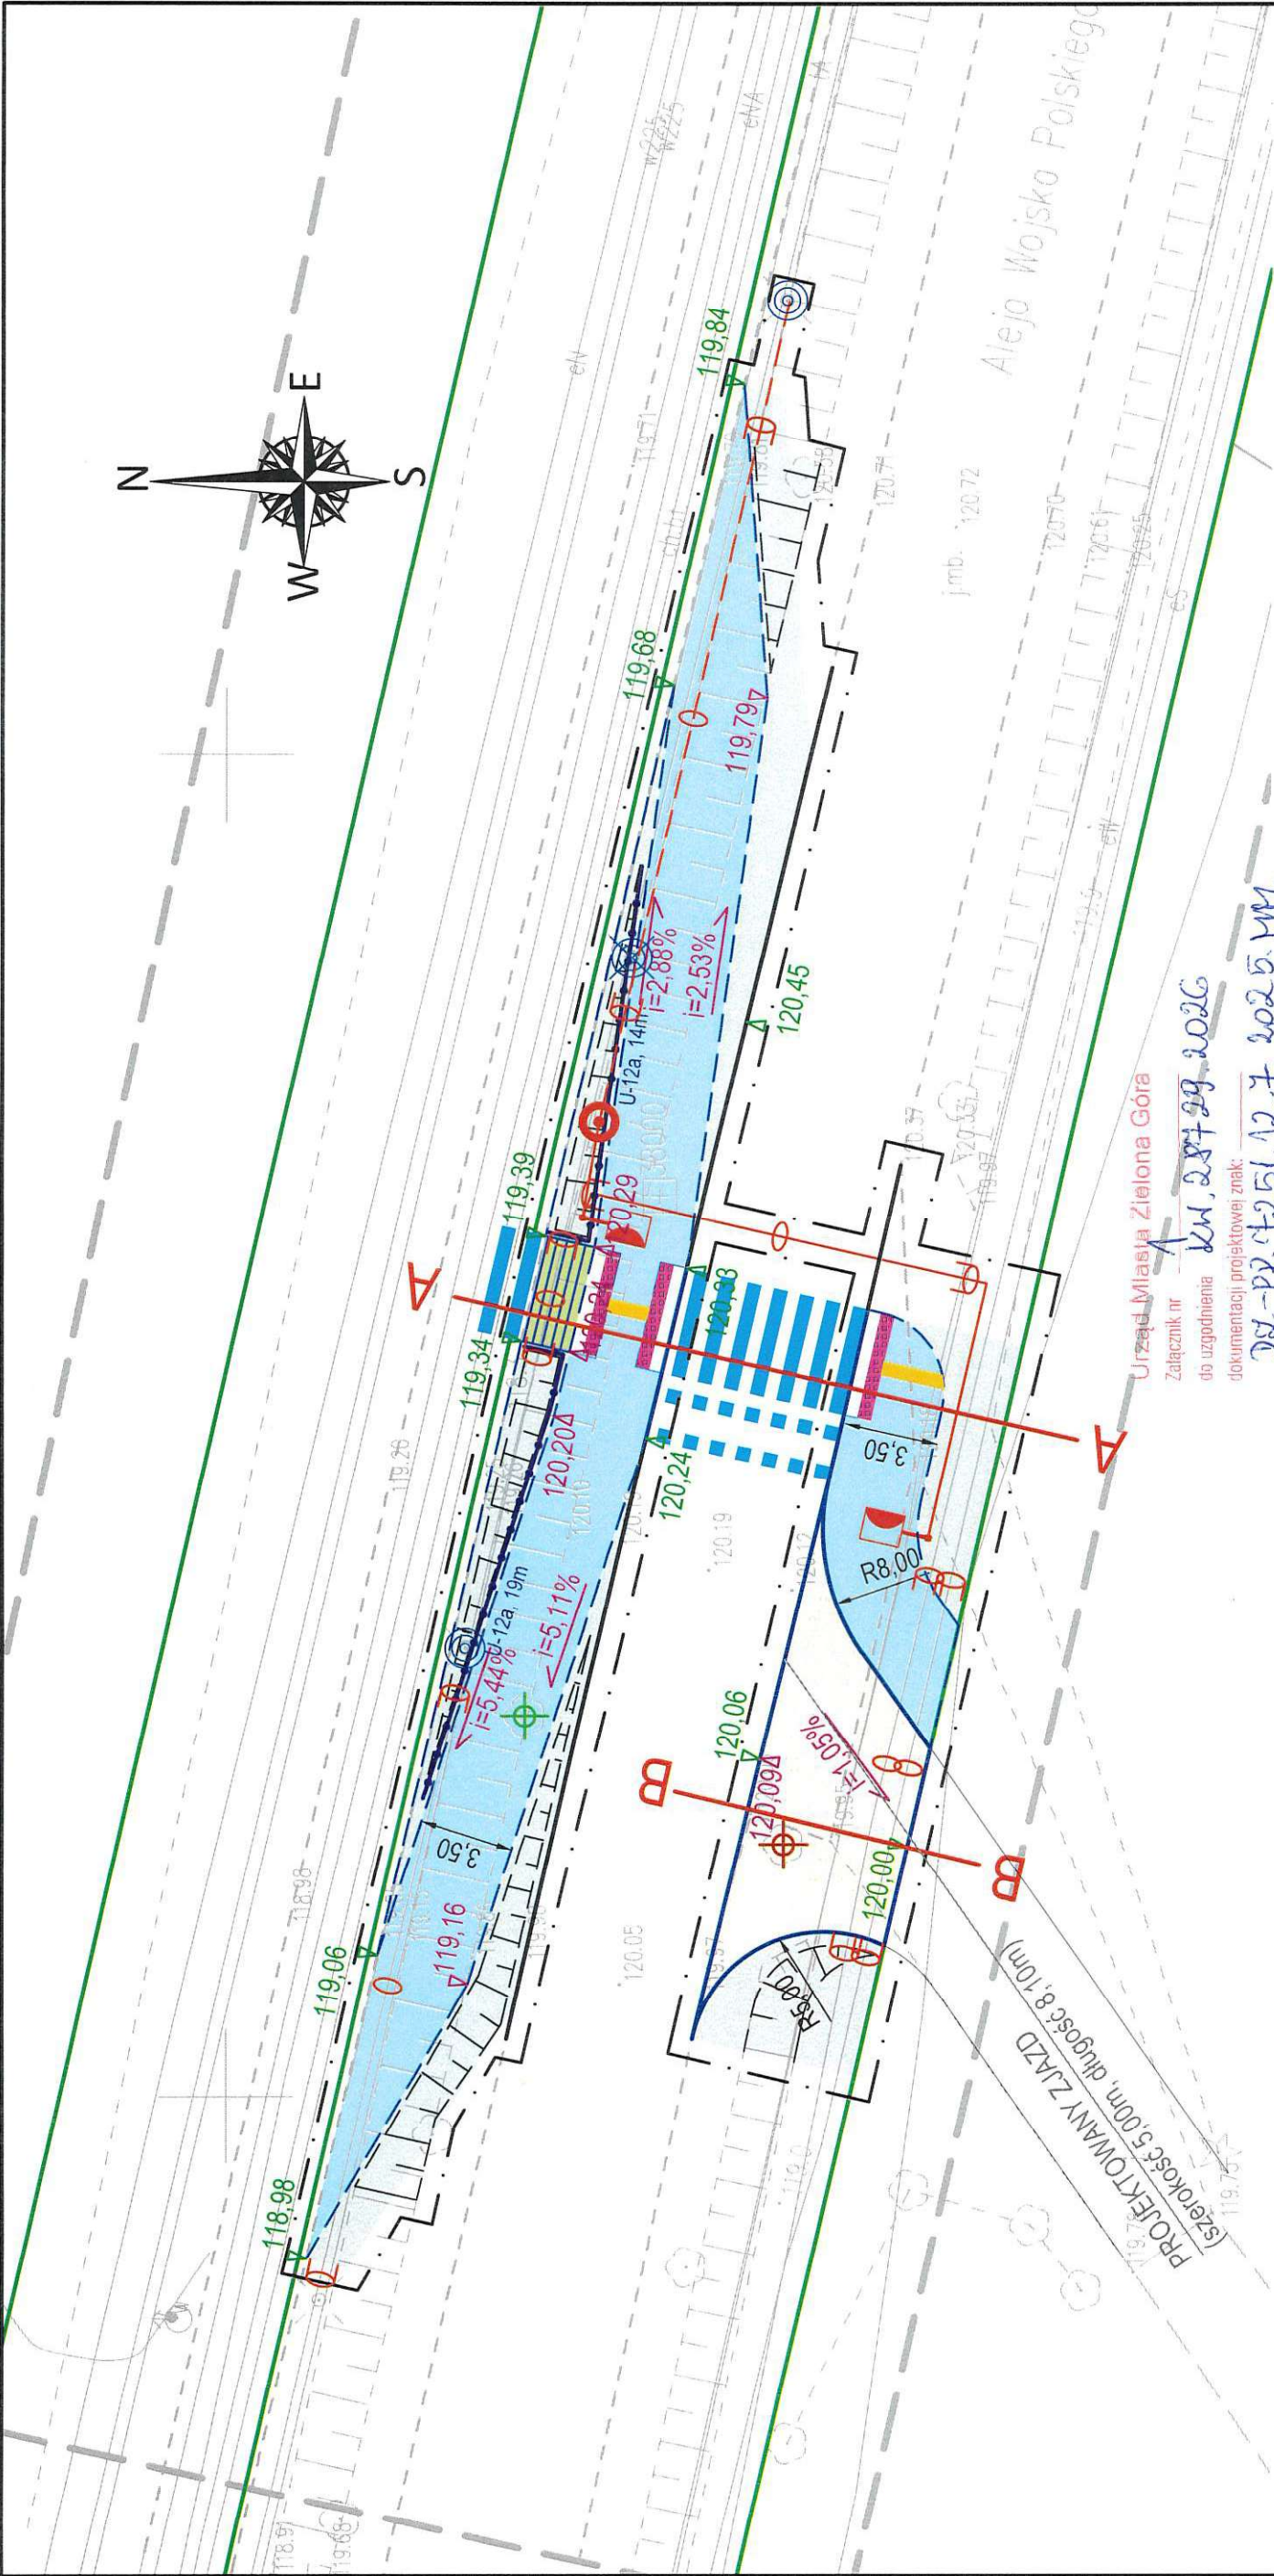

LEGENDA

	GRANICA DZIAŁKI
	ZAKRES OPRACOWANIA
	KRAWIEŻNIK BETONOWY 15X30CM
	KRAWIEŻNIK BETONOWY 15X22CM
	OBRIEŻE BETONOWE 8X30CM
	OPORNIK BETONOWY 12X25CM
	PROJEKTOWANA DROGA DLA PIESZYCH
	KOSTKA BETONOWA KOLORU SZAREGO
	PROJEKTOWANA DROGA PIESZO-ROWEROWA
	KOSTKA BETONOWA KOLORU SZAREGO
	PROJEKTOWANA LINIA OSTRZEGAWCZA - SZER. 0,50M
	NAWIERZCHNIA Z KOSTKI KOLORU ŻÓŁTEGO
	"Z WYPUSTKAMI"
	PROJEKTOWANA LINIA PROWADZĄCA (DLA NIEWIDOMYCH) - SZER. 0,60M PŁYTY BETONOWE
	BIAŁE Z WYPUSTKAMI PODŁUŻNYMI
	PROJEKTOWANY ZJAZD
	KOSTKA BETONOWA KOLORU SZAREGO
	PROJEKTOWANY TEREN ZIELONY
	PROJEKTOWANE SCHODY TERENOWE
	KOSTKA BETONOWA KOLORU SZAREGO

	PROJEKTOWANE SPADKI PODŁUŻNE
	PROJEKTOWANA RZĘDNA WYSOKOŚCIOWA
	ISTNIEJĄCA RZĘDNA WYSOKOŚCIOWA
	PRZEKRÓJ NORMALNY
	ISTNIEJĄCE DRZEWO DO WYCINKI
	ISTNIEJĄCE DRZEWO DO PRZESADZENIA
	PROJEKTOWANA SKARPA
	PROJEKTOWANA LINIA KABLOWA nN 0.4KV
	YAKY 4x35mm ² (OŚWIETLENIE DROGOWE)
	PROJEKTOWANA RURA OŚLONOWA Ø 75mm
	PROJEKTOWANY SŁUP OŚWIETLENIOWY ALUMINIOWY H=6M
	NA FUNDAMENCIE BETONOWYM, WYSIĘGNIK ALUMIN. L=1,5M
	PROJEKTOWANY SŁUP OŚWIETLENIOWY ALUMINIOWY H=5M
	NA FUNDAMENCIE BETONOWYM, WYSIĘGNIK ALUMIN. L=1M
	LATARNIA PARKOWA ISTNIEJĄCA
	LATARNIA PARKOWA DO PRZENIESIENIA
	LATARNIA PARKOWA DO PRZENIESIENIA
	ISTNIEJĄCA LINIA KABLOWA DO WYMIANY [LINIA KABLOWA MIĘDZY LATARNIAMI]
	BARIERKA U-11A
	OZNAKOWANIE POZIOME

	EMWAY MACIEJ EMILIANÓW ul. Bułgarska 24/1 65-943 Zielona Góra NIP: 9291781023, REGON: 85208446	adres do korespondencji: ul. Rumiankowa 26, 66-008 Świdnica
INWESTOR:	MIASTO ZIELONA GÓRA UL. PODGÓRNA 22, 65-424 ZIELONA GÓRA	
INWESTYCJA:	PRZEBUDOWA DROGI POWIATOWEJ NR 4423F W ZAKRESIE BUDOWY CIĄGU PIESZO-ROWEROWEGO W RAMACH ZADANIA INWESTYCYJNEGO PN. WYKONANIE PRZEJŚCIA DLA PIESZYCH WRAZ Z PRZEBUDOWĄ DOJŚCIA ORAZ ZJAZDU Z ULICY WOJSKA POLSKIEGO W ZIELONEJ GÓRZE W RAMACH ZADANIA PN. "DOKUMENTACJE BUDOWLANE DROGI WOJEWÓDZKIE I POWIATOWE	
RYSUNEK:	PROJEKT ZAGOSPODAROWANIA TERENU	SKALA: 1:250
		NR ZLEC: -
	IMIĘ I NAZWISKO	DATA: 04.2026
		NR RYS.: 1
PROJEKTANT:	mgr inż. Maciej Emilianów	BRANŻA: DROGOWA
PROJEKTANT:	mgr inż. Maciej Biełniak	ELEKTRYCZNA

Urząd Miasta Zielona Góra
Załącznik nr
do uzgodnienia
dokumentacji projektowej znak:
DZ-PP-CT251.12.7.2025.MM.