


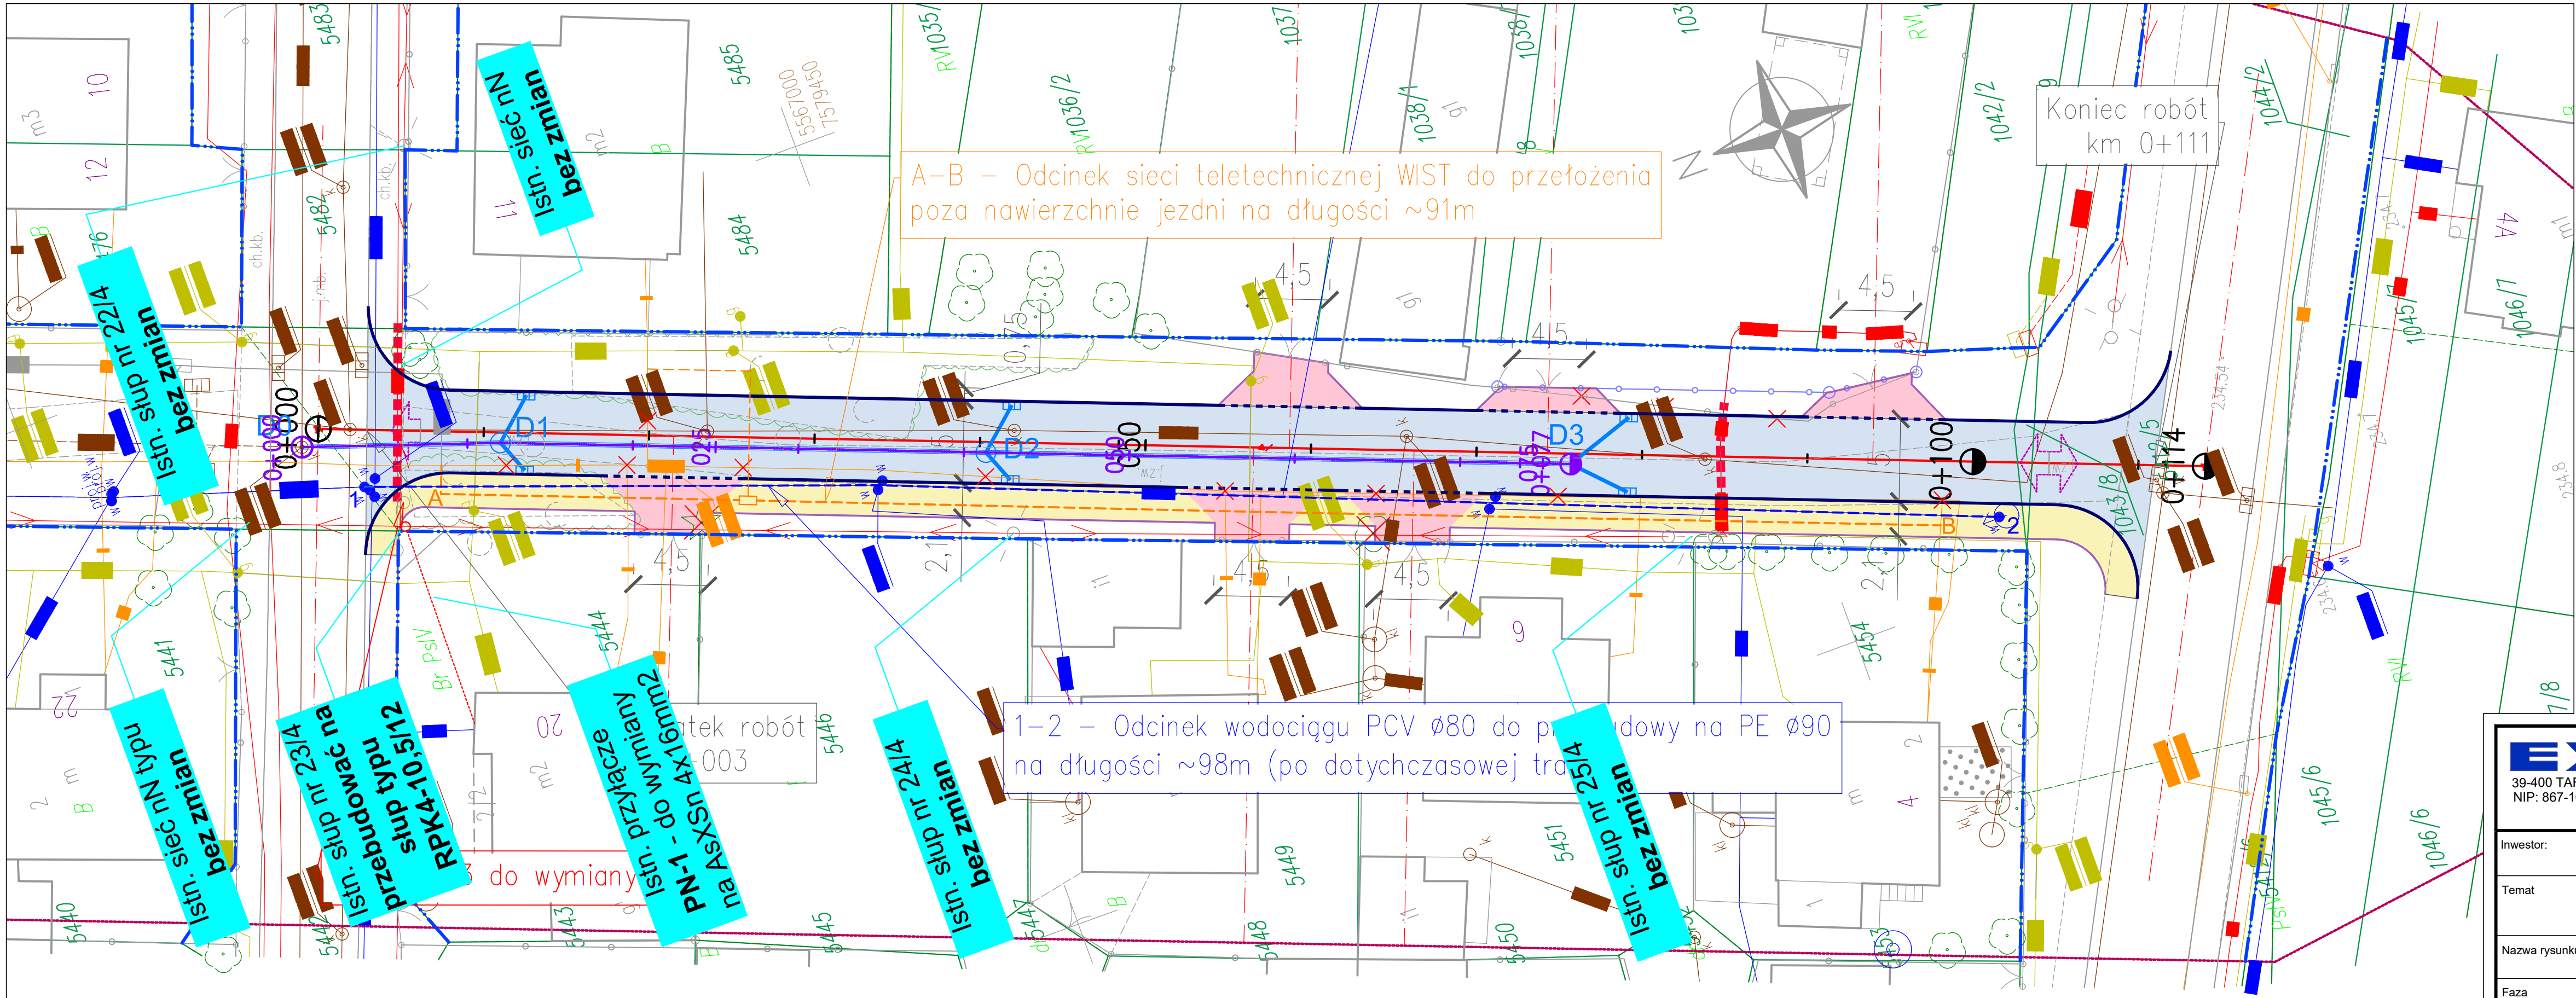

LEGENDA: ELEMENTY PROJEKTOWANE

- Nawierzchnia jezdni z kostki betonowej, szarej gr 8 cm
- Nawierzchnia chodnika z kostki betonowej, szarej gr 8 cm
- Zjazdy z kostki betonowej, rubinowej gr 8 cm
- Teren do splantowania i humusowania
- Krawężnik drogowy 15x30 cm
- Krawężnik drogowy 15x30 cm obniżony
- Obrzeże betonowe
- Ogrodzenie do przebudowy
- Obszary do wycinki drzew owocowych i krzewów

PRZYJĘTE OZNACZENIA

- Granica pasa drogi gminnej
- Linie rozgraniczające teren inwestycji
- Zakres aktualizacji MDCP
- Kierunki płwywu wody (zawyżenie i zaniżenie niwelety drogi)
- Oś projektowanej drogi z kilometrażem
- Oś projektowanego kolektora Kd
- Granice i numery działek

SIECI SANITARNE

- Kolektor Dn250 ze studzienką rewizyjną
- Kratka studzienki wpustowej z przykanalikiem fi 160mm

EXAL

39-400 TARNOBREZEG, Broniewskiego 16
NIP: 867-100-14-27 REGON: 830208695

Inwestor:	GMINA SOKOŁÓW MAŁOPOLSKI 36-050 Sokołów Małopolski, ul. Rynek 1			Nr Rys. E-1
Temat	PRZEBUDOWA DROGI GMINNEJ, WEWNĘTRZNEJ NA DZIAŁKACH NR EWID; 5455, 5442, 1043/8, 5412/5 - OBRĘB 0001 SOKOŁÓW MAŁOPOLSKI WRAZ Z JEJ ODWODNIENIEM I NIEZBĘDNĄ INFRASTRUKTURĄ TECHNICZNĄ			
Nazwa rysunku	PROJEKT ZAGOSPODAROWANIA TERENU			
Faza	PROJEKT TECHNICZNY	Data: VIII 2026	Skala 1:250	
Branża	Funkcja	Imię i nazwisko:	Nr upr:	Podpis:
DROGOWA	Projektant	mgr inż. Krzysztof Michalek	PDK/0289/PWOD/23	
	Opracował	mgr inż. Marek Tokarz	36/Tbg/87	
	Sprawdzający	mgr inż. Magdalena Walkiewicz	PDK/0283/POOD/23	
ENERGETYKA	Projektant	mgr inż. Dariusz Mączka	PDK/0095/POOE/06	
	Sprawdzający	mgr inż. Dariusz Sułyła	PDK/0249/POOE/18	

ZA ZGODNOŚĆ Z ORYGINAŁEM MAPY
DO CELÓW PROJEKTOWYCH

14.09.2026