


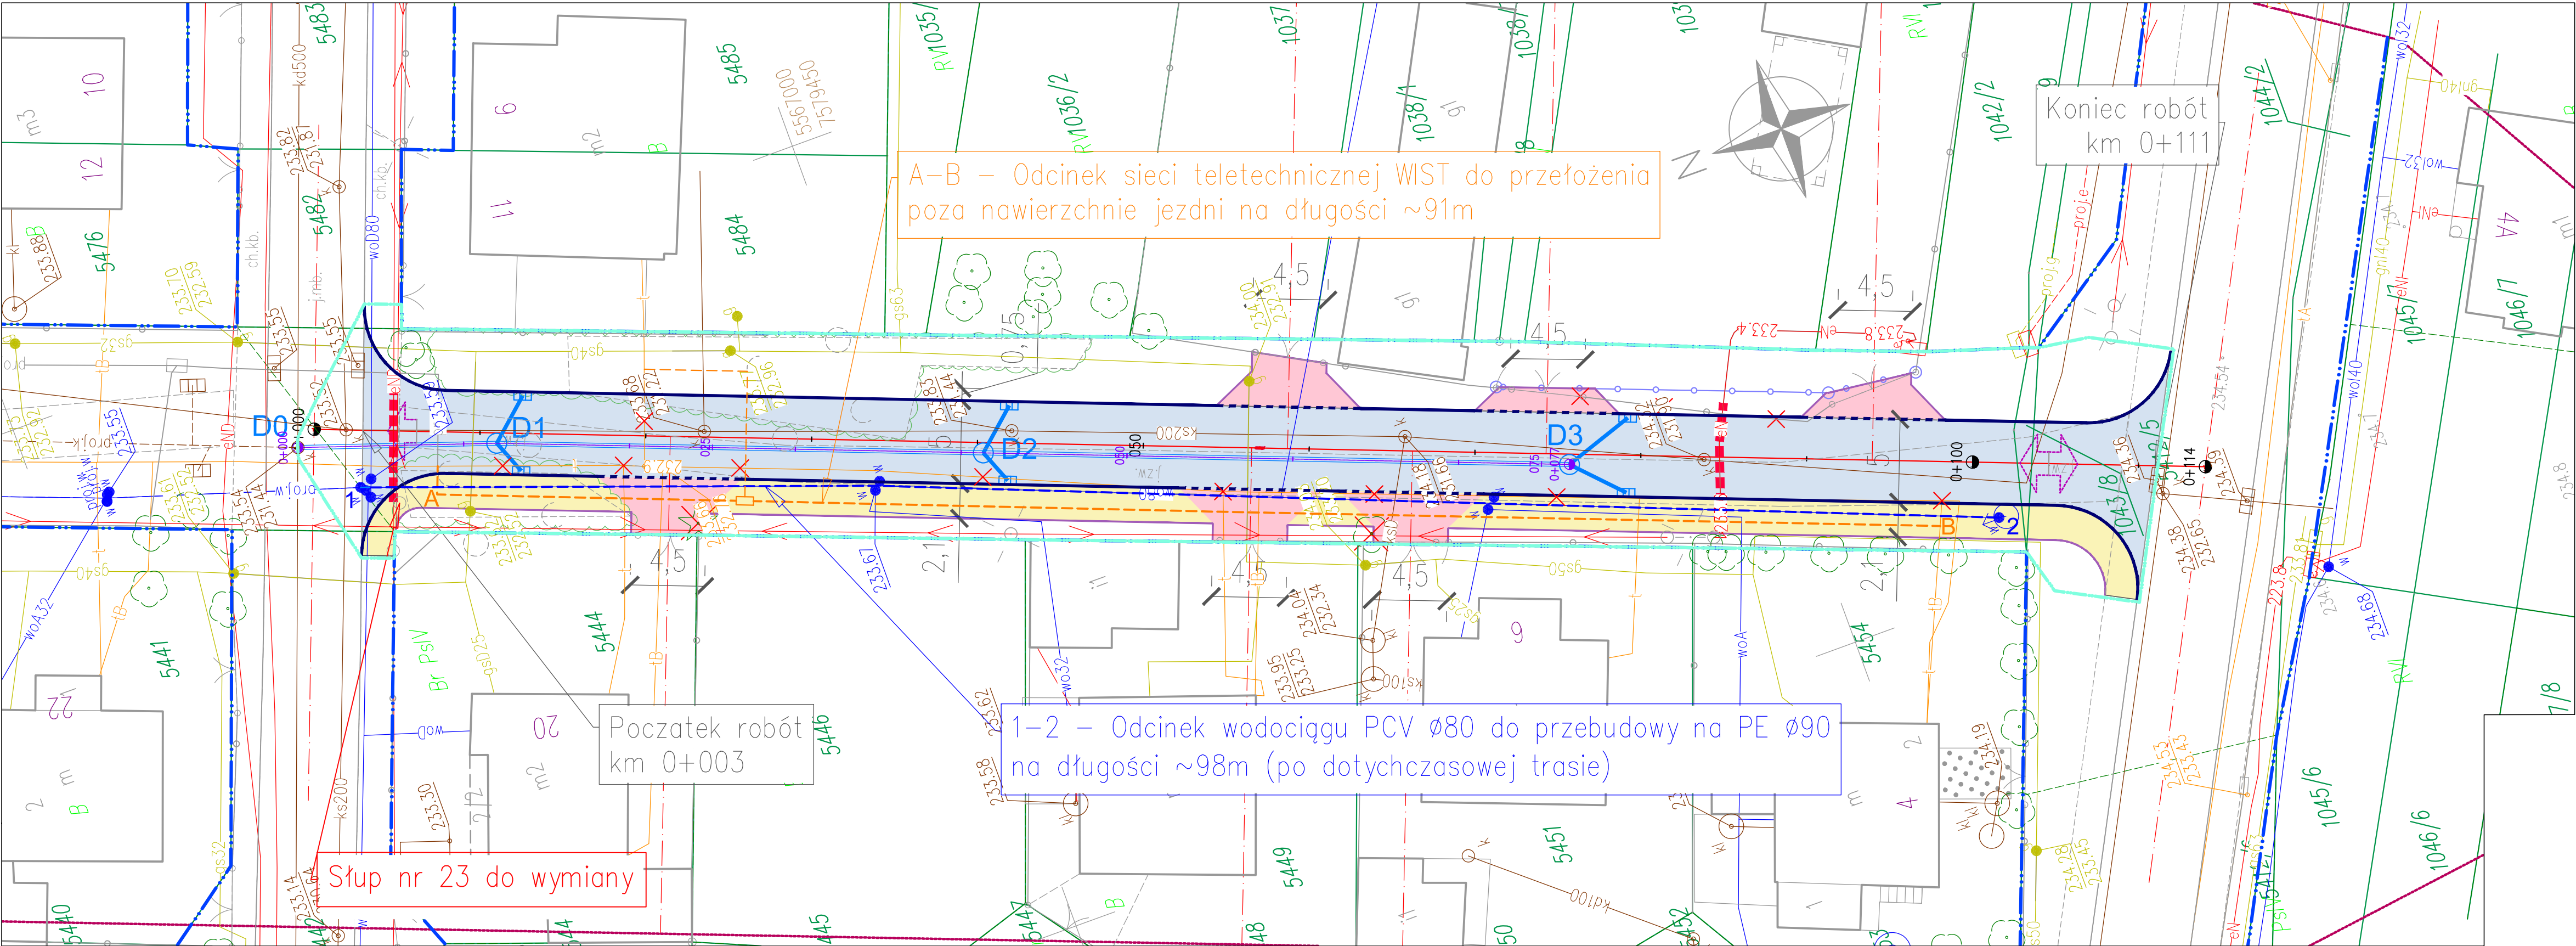

SZKIC - Skala 1:250

MAPA DO CELÓW PROJEKTOWYCH
Obiekt: SOKOŁÓW MAŁOPOLSKI
skala: 1: 500
Jednostka ewidencyjna: 181611_4 – Sokółów Małopolski - miasto
Obręb : 181611_4.0001 – Sokółów Małopolski
Układ współrzędnych „2000” strefa 7
Układ wysokościowy „PL-EVRF2007-NH”

Mapa aktualna na dzień 22.08.2026 w zakresie oznaczonym kolorem zielonym.
Nie wyklucza się istnienia w terenie innych niewykazanych na niniejszej mapie urządzeń podziemnych, które nie były zgłoszone do inwentaryzacji lub, o których brak jest informacji w instytucjach branżowych.
Służebności gruntowych nie badano.


USŁUGI GEODEZYJNE
mgr inż. Jakub Burek
37-310 Nowa Sarzyna ul. Azalii Pontyjskiej 1A
tel. 696 032 001
e-mail: brk.jakub@gmail.com

Sporządził: dn. 22.08.2026 L. Ks. Robót 83/2026
Geodeta Uprawniony: mgr inż. Jerzy Burek
Świad. Nr 10920 Min. Gosp. Przes. i Budow.

Poświadczam, że niniejszy dokument został opracowany w wyniku prac geodezyjnych i kartograficznych, których rezultaty zawiera operat techniczny pozytywnie zweryfikowany. Jednocześnie informuję, że jestem świadom odpowiedzialności karnej za złożenie fałszywego oświadczenia.	
Identyfikator zgłoszenia prac geodezyjnych	G.6641.1.4965.2026
Organ służby geodezyjnej, który otrzymał zgłoszenie	Starosta Rzeszowski
Wykonawca prac geodezyjnych	Usługi Geodezyjne mgr inż. Jakub Burek ul. Azalii Pontyjskiej 1A 37-310 Nowa Sarzyna
Nr oraz data sporządzenia dokumentu zawierającego wynik pozytywnej weryfikacji	G.6641.1.4965.2026_1 10.09.2026
Imię i nazwisko oraz nr uprawnień zawodowych kierownika prac	Jerzy Burek Świad. Nr. 10920 M.G.P i B
Imię i nazwisko wykonawcy prac geodezyjnych	mgr inż. Jakub Burek

ZA ZGODNOŚĆ Z ORYGINAŁEM MAPY DO CELÓW PROJEKTOWYCH

mgr inż. Krzysztof Michałek
Kierownik Referatu
Mapy Zasadniczej
Nr PDK/289/PWOD/23

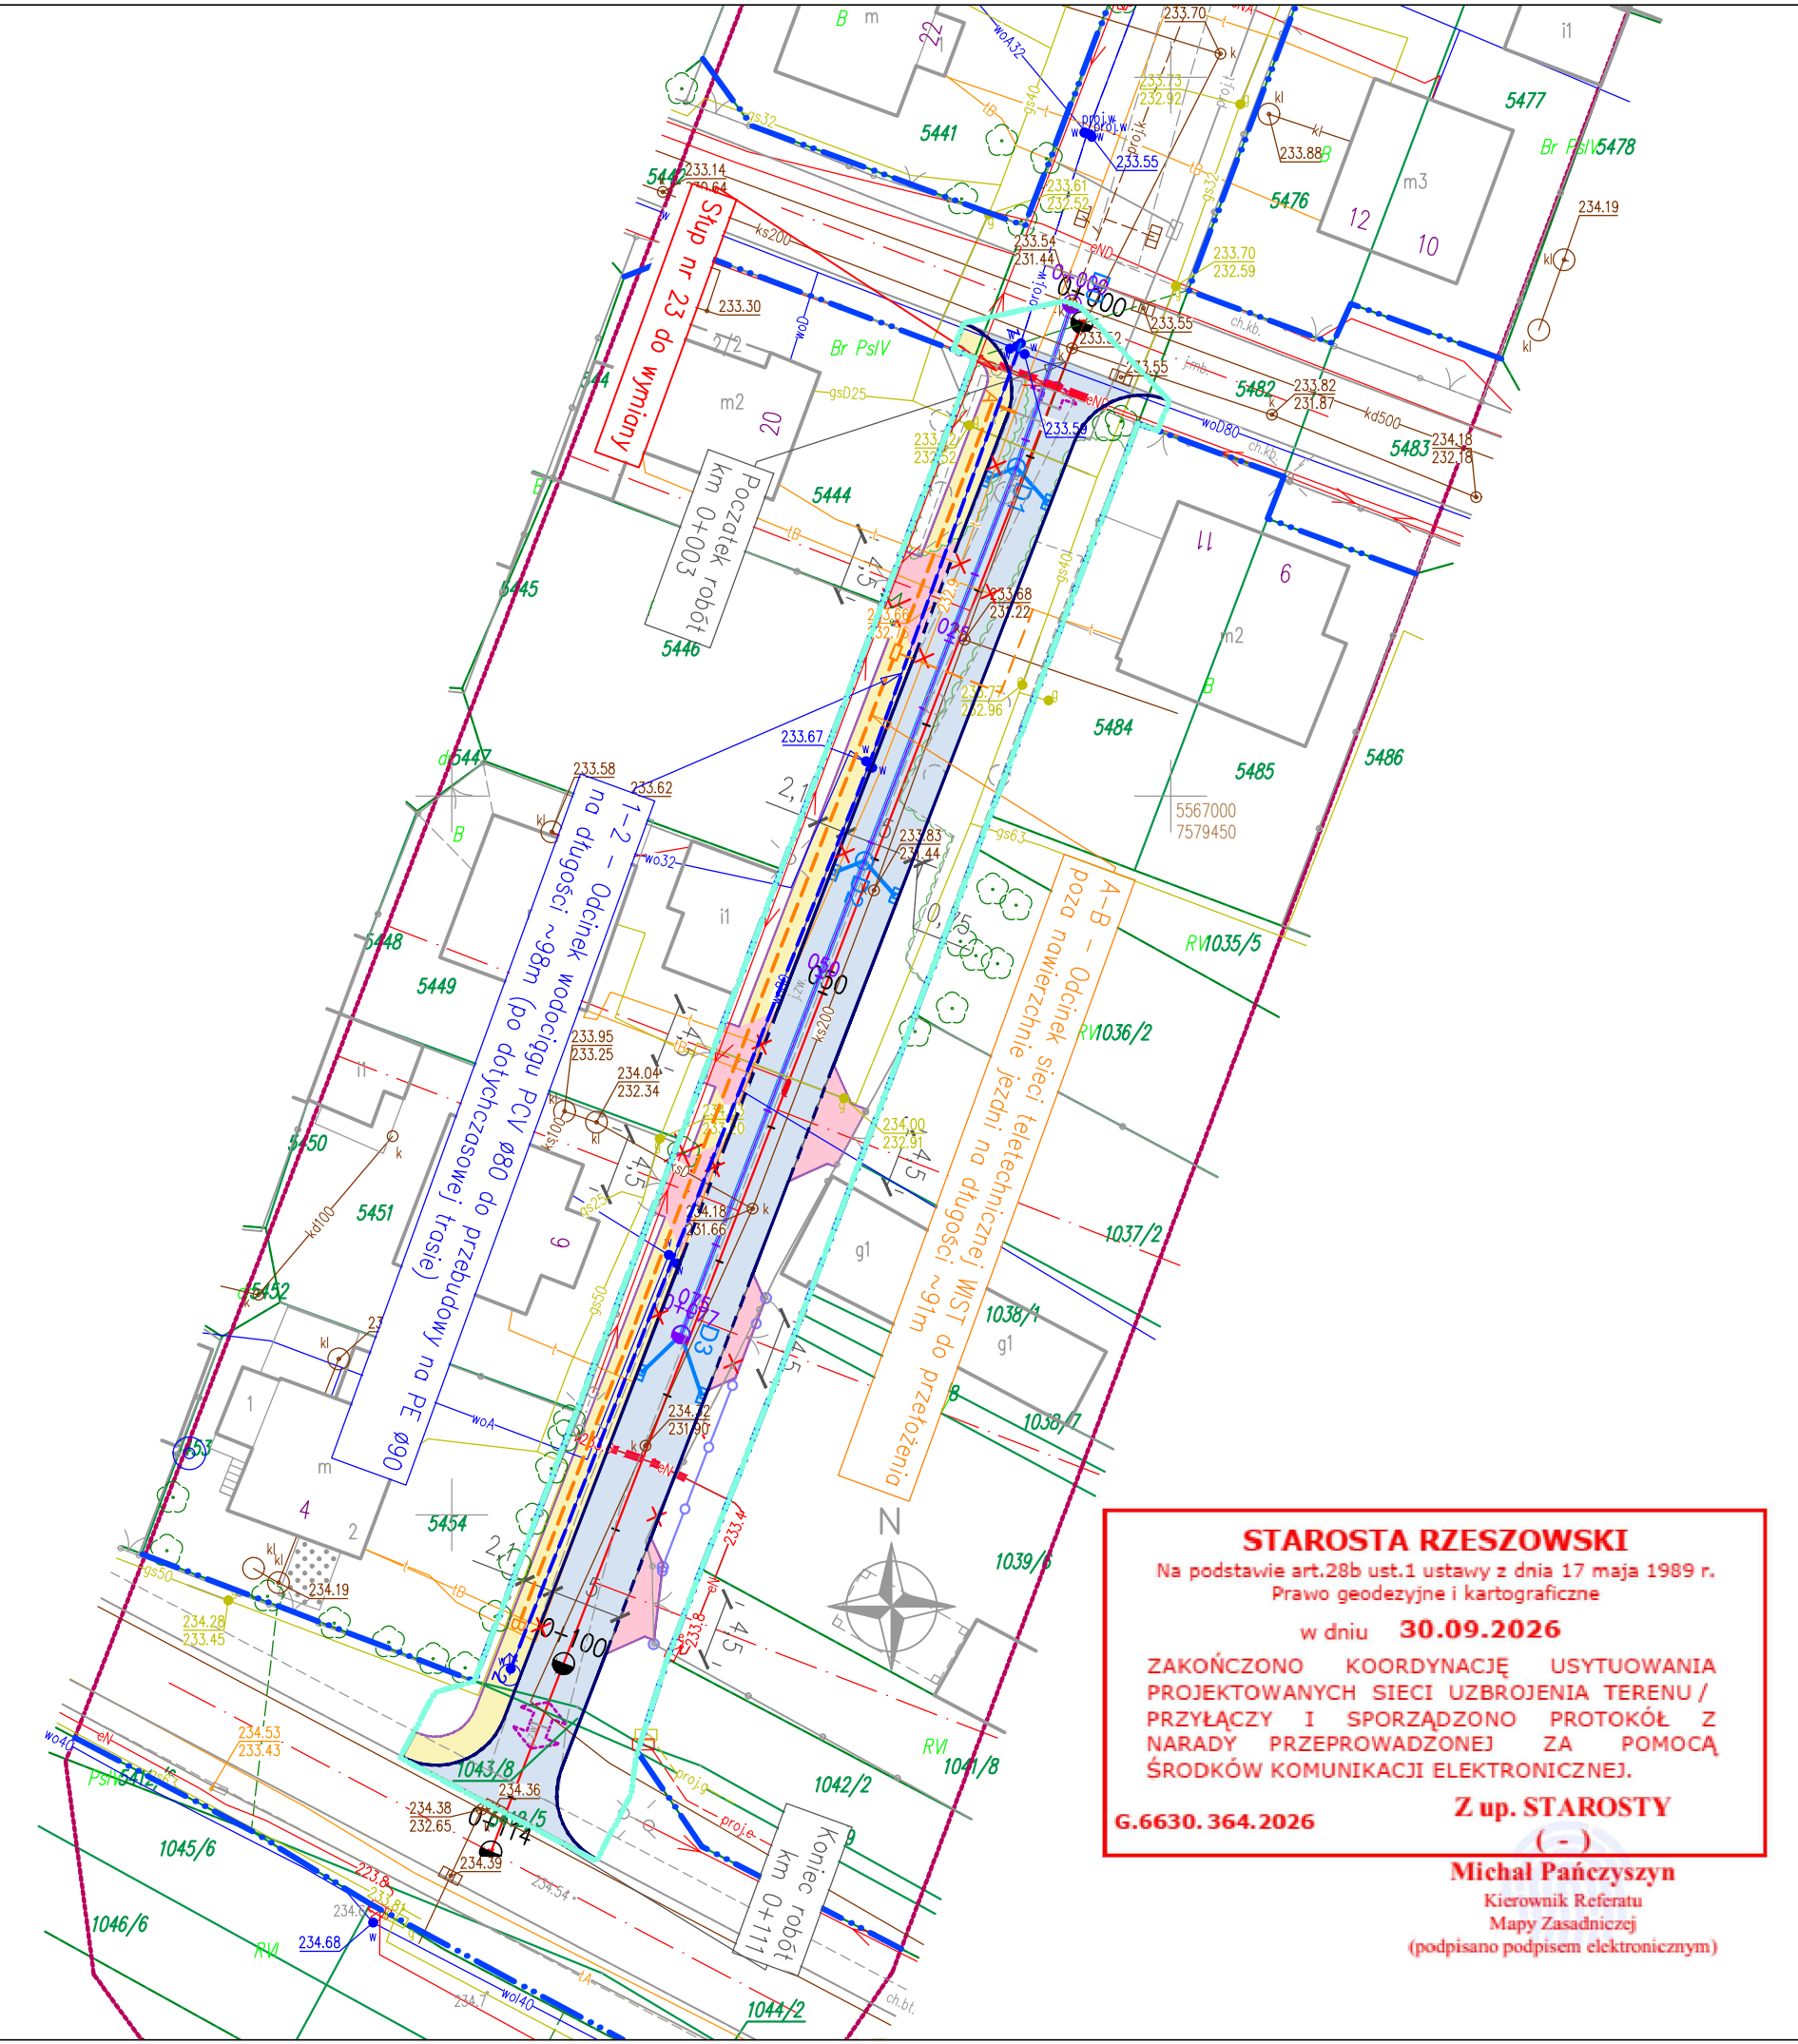

STAROSTA RZESZOWSKI
Na podstawie art.28b ust.1 ustawy z dnia 17 maja 1989 r.
Prawo geodezyjne i kartograficzne
w dniu 30.09.2026
ZAKOŃCZONO KOORDYNACJĘ USYTUOWANIA
PROJEKTOWANYCH SIECI UZBROJENIA TERENU /
PRZYŁĄCZY I SPORZĄDZONO PROTOKÓŁ Z
NARADY PRZEPROWADZONEJ ZA POMOCĄ
ŚRODKÓW KOMUNIKACJI ELEKTRONICZNEJ.
G.6630.364.2026
Z up. STAROSTY
Michał Pańczyzyn
Kierownik Referatu
Mapy Zasadniczej
(podpisano podpisem elektronicznym)

- LEGENDA: ELEMENTY PROJEKTOWANE**
- Nawierzchnia jezdni z kostki betonowej, szarej gr 8 cm
 - Nawierzchnia chodnika z kostki betonowej, szarej gr 8 cm
 - Zjazd z kostki betonowej, rubinowej gr 8 cm
 - Krawężnik drogowy 15x30 cm
 - Krawężnik drogowy 15x30 cm obniżony
 - Obrzeże betonowe
 - Ogrodzenie do przebudowy
 - Obszary do wycinki drzew owocowych i krzewów
- PRZYJĘTE OZNACZENIA**
- Granica pasa drogi gminnej
 - Linie rozgraniczające teren inwestycji
 - Zakres aktualizacji MDCP
 - Kierunki spływu wody (zawyżenie i zaniżenie niwelety drogi)
 - Oś projektowanej drogi z kilometrażem
 - Oś projektowanego kolektora Kd
 - Granice i numery działek
- SIECI SANITARNE**
- Kolektor Dn250 ze studzienką rewizyjną
 - Kratka studzienki wpuszczalnej z przykanalikiem fi 160mm
- SIECI TELETECHNICZNE**
- A-B - Kabel teletechniczny i studzienka do przełożenia

30.09.2026

EXAL 39-400 TARNOBREZEG, Broniewskiego 16 NIP: 867-100-14-27 REGON: 830208695			
Inwestor:	GMINA SOKOŁÓW MAŁOPOLSKI 36-050 Sokółów Małopolski, ul. Rynek 1	Nr Rys.	2
Temat	PRZEBUDOWA DROGI GMINNEJ, WEWNĘTRZNEJ NA DZIAŁKACH NR EWID. 5455, 5442, 1043/8, 5412/5 - OBRĘB 0001 SOKOŁÓW MAŁOPOLSKI WRAZ Z NIEZBEDNĄ INFRASTRUKTURĄ TECHNICZNĄ		
Nazwa rysunku	PROJEKT ZAGOSPODAROWANIA TERENU		
Faza	MATERIAŁY NA ZGŁOSZENIE	Data: IX 2026	Skala: 1:500
Branża	Funkcja	Imię i nazwisko:	Nr upr:
DROGOWA	Projektant	mgr inż. Krzysztof Michałek	PDK/0289/PWOD/23
	Opracował	mgr inż. Marek Tokarz	36/Tg/87
	Sprawdzający		