



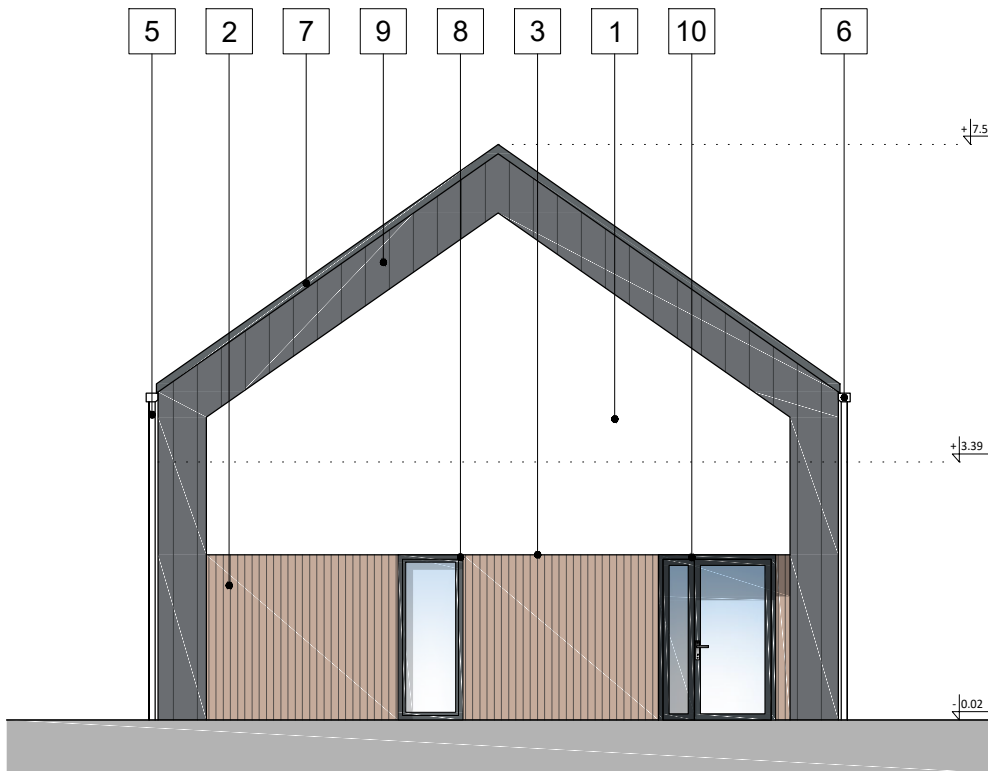

ELEWACJA WSCHODNIA

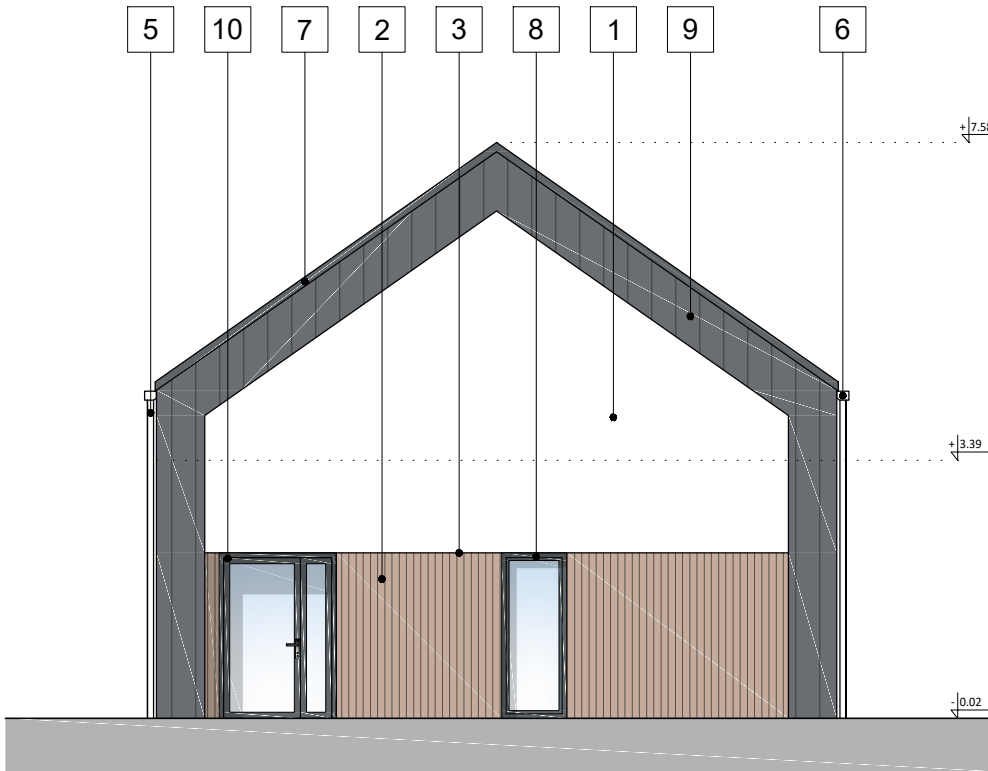

ELEWACJA ZACHODNIA

OZNACZENIA ELEWACJI	
1	Wyprawa tynkarska silikonowa - jasny beż - zbliżony do RAL 9010
2	Okładzina elewacyjna drewnopodobna
3	Bonie - 1 x1 cm - kolor wypełnienia - jasny beż - zbliżony do RAL 9010
4	Pokrycie dachu - blacha na rąbek - kolor antracytowy zbliżony do RAL 7016
5	Rura spustowa - kolor antracytowy zbliżony do RAL 7016
6	Rynna - system z maskownicą - kolor antracytowy zbliżony do RAL 7016
7	Obróbka blacharska - kolor antracytowy zbliżony do RAL 7016
8	Okno - kolor antracytowy zbliżony do RAL 7016
9	Obróbka blacharska elewacji - blacha na rąbek - kolor antracytowy zbliżony do RAL 7016
10	Drzwi wejściowe - kolor antracytowy zbliżony do RAL 7016
11	Okno dachowe - kolor antracytowy zbliżony do RAL 7016
12	Okno oddymiające - kolor antracytowy zbliżony do RAL 7016
13	Wylaz dachowy - kolor antracytowy zbliżony do RAL 7016
14	Panele fotowoltaiczne wg. projektu technicznego branży elektrycznej

- UWAGI:
- PROJEKT ARCHITEKTONICZNO-BUDOWLANY ORAZ POZOSTALE BRAŹNE ROZPATRYWAĆ ŁĄCZNIE.
 - RÓŻNICE MIĘDZY PROJEKTAMI ZGŁASZAĆ ORAZ UZGADNIAĆ Z NADZOREM AUTORSKIM / INWESTORSKIM.
 - PRZED PRZYSTĄPIENIEM DO ROBÓT SPRAWDZIĆ WYMIARY ORAZ WSZYSTKIE RZĘDNE WYSOKOŚCIOWE.
 - PRZED WYKONANIEM OTWORÓW DRZWIOWYCH WYMIARY DOSTOSOWAĆ DO WYMIARÓW KONKRETNEGO PRODUCENTA DRZWI (WYMIARY DRZWI W PROJEKcie PODANO W ŚWIEtle PRZEJŚCIA).
 - PRZED ZAMÓWIENIEM STOLARKI DRZWIOWEJ - WYMIARY I ILOŚCI NALEŻY SPRAWDZIĆ NA BUDOWIE.
 - PO STRONIE WYKONAWCY JEST SPRAWDZENIE ODPOWIEDNICH ATTESTÓW I APROBAT TECHNICZNYCH UŻYTYCH MIATERIAŁÓW ORAZ REALIZACJA PROJEKTU ZGODNIE Z NORMAMI, ZASADAMI WIEDZY I SZTUKI BUDOWLANEJ ORAZ OBOWIĄZUJĄCYMI PRZEPISAMI.

Nazwa projektu	BUDOWA BUDYNKU UŻYTECZNOŚCI PUBLICZNEJ Z NIEZBEDNĄ INFRASTRUKTURĄ (PRZYLĄCZEM WODY, KANALIZACJI SANITARNEJ I DESZCZOWEJ, ZBIORNIKIEM NA WODY OPADOWE, OŚWIETLeniem TERENU ORAZ ZEWNĘTRZNYM ODCINKIEM INSTALACJI ELEKTRYCZNEJ DO PUNKTU POMIAROWEGO) W RAMACH ZADANIA PN. "BUDOWA MIESZKAŃ TRENINGOWYCH I WSPOMAGANYCH" NA CZĘŚCI DZIAŁKI NR 26/10 OBRĘB 6 W STAŁOWEJ WOLI		
Tytuł rysunku	ELEWACJA WSCHODNIA ELEWACJA ZACHODNIA		Nr rysunku A06
Faza	Projekt wykonawczy	SKALA 1:100	
Data	01.10.2024	FORMAT 297x420	
Inwestor	Gmina Stalowa Wola, ul. Wolności 7, 37-450 Stalowa Wola		
Branża	Imię i nazwisko	uprawnienia	podpis
Projektant (br.architektoniczna)	mgr inż. arch. Marta Uzar	7/PKOKK/2022	
Projektant (br.architektoniczna)	mgr inż. arch. Wioleta Łachowska	403/SWOKK/2021	