


- 1 DRZWI DO MIESZKAŃ, KOLOR WINCHESTER
- 2 WIZJER NA WYSOKOŚCI 90.0 I 150.0 cm
- 3 OZNACZENIE NUMERU MIESZKANIA WYS. 50.0 cm
- 4 MALOWANY FARBĄ AKRYLOWĄ W KOLORZE RAL7016
- 5 SUFIT PODWIESZANY
- 6 FARBA AKRYLOWA, KOLOR RAL 9003
- 7 FARBA FTALOWA DO WYS. 110 cm NAD POZIOMEM POSADZKI KOLOR RAL 9003
- 8 KLAMKA W DRZWIACH NA WYS. 90.0-120.0 cm W FORMIE DZWIGNI, KOLOR INOX
- 9 DRZWI TECHNICZNE, KOLOR RAL 7016
- 10 DRZWI ALUMINIOWE DO KLATKI SCHODOWEJ, KOLOR RAL 7016
- 11 COKÓŁ Z PŁYTKI PODŁOGOWEJ WYS. 8.0 cm - PODZIAŁ ZGODNY Z PODZIAŁEM POSADZKI
- 12 DZWONEK DO MIESZKANIA MONTOWANY NA WYS. 80.0-110.0 cm

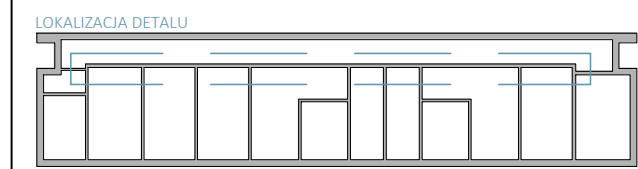

UWAGI:
1. PROJEKT ARCHYTEKTONICZNO-BUDOWLANY ORAZ POZOSTAŁE BRANŻE ROZPATRYWAĆ ŁĄCZNIE.
2. RÓŻNICE MIĘDZY PROJEKTAMI ZŁĄŻAĆ ORAZ ŁĄCZYĆ Z NADZOREM AUTORMI / INWESTYTOROM.
3. PRZED PRZYSTĄPIENIEM DO ROBÓT SPRAWDZIĆ WYMIARY ORAZ WSZYSTKIE ROZDANE WYSOKOŚCIOWE.
4. PRZED WYKONANIEM OPRACOWAŃ DRZWIOWYCH WYMIARY DOSTOSOWAĆ DO WYMIARÓW KORYNTEJNEGO PROJEKTANTA DRZWI (WYMIARY DRZWI W PROJEKcie PODANO W SWIETLE PRZEJŚCIA).
5. PRZED ZAMOWIENIEM STOLARNI DRZWIOWEJ - WYMIARY I LICOŚĆ NALEŻY SPRAWDZIĆ NA BUDOWIE.
6. PO STROCH WYKONANIU, JEŚLI SPRAWDZIENIE ODPÓWIEDNIA ATYSTOWI I PROJEKT TECHNICZNYCH UŻYTYCH MATERIAŁÓW ORAZ REALIZACJA PROJEKTU ZGODNE Z NORMAMI, ZASADAMI WIEDZY I SZTUKI BUDOWLANEJ ORAZ OBRÓBIAJĄCYMI PRZESZKAM.

Nazwa projektu		BUDOWA BUDYNKU UŻYTECZNOŚCI PUBLICZNEJ Z WIEŻOWĄ INFRASTRUKTURĄ PRZYNACZNI WODY, KANALIZACJI SĄTANIAMI I OŚCZCZOWIŁAMI ZBIORNIKAMI NA WODY OPADOWE, OŚWIETLIENIEM TERENU ORAZ ZEWNĘTRZNYM OŚWIETLENIEM INSTALACJI ELEKTRYCZNEJ DO PUNKTU POMIAROWEGO W RAMACH ZADANIA PR. "BUDOWA MIEJSCA TERENOWYCH WYPOSAŻENIACH" NA CZĘŚCI ODDZIAŁ NR 26/20 OBRĘB 6 W STALOWEJ WOLI	
Tytuł rysunku		WIDOK ŚCIANY WEWNĘTRZNEJ	Nr rysunku A11
Faza	Projekt wykonawczy	SKALA 1:20	FORMAT 29x130
Data	01.10.2024		
Inwestor	Gmina Stalowa Wola, ul. Wolności 7, 37-450 Stalowa Wola		
Branża	inż. i nazwisko	uprawnienia	podpis
Projektant (br. architektoniczna)	mgr inż. arch. Marta Uzar	7/PKOK/2022	
Projektant (br. architektoniczna)	mgr inż. arch. Wioleta Łachowska	403/SWOK/2021	