

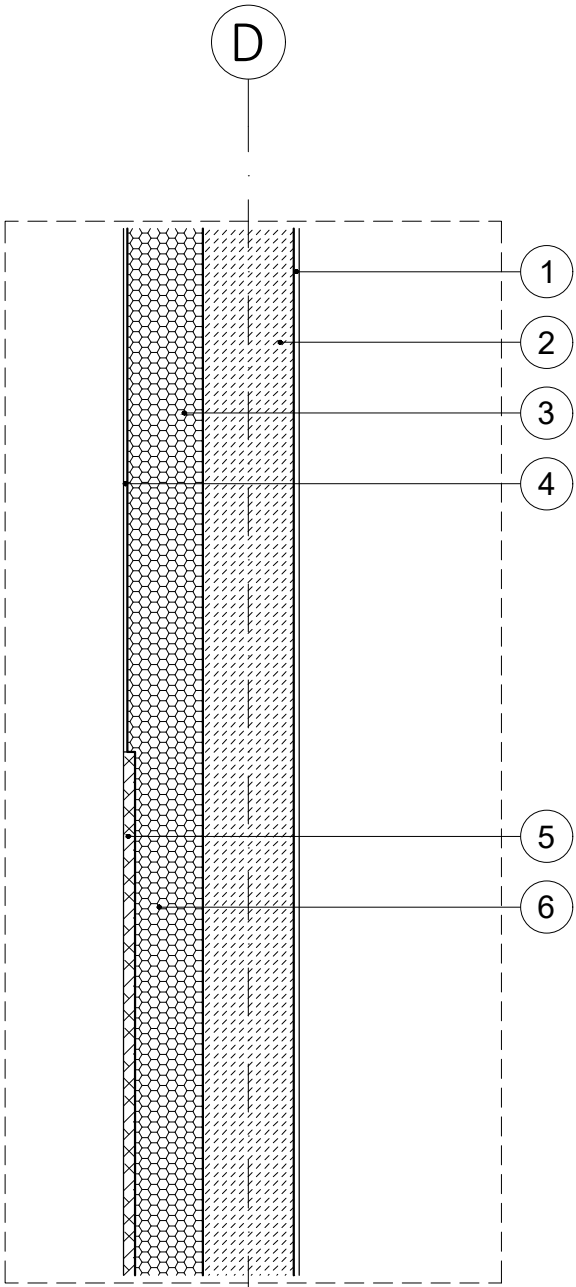


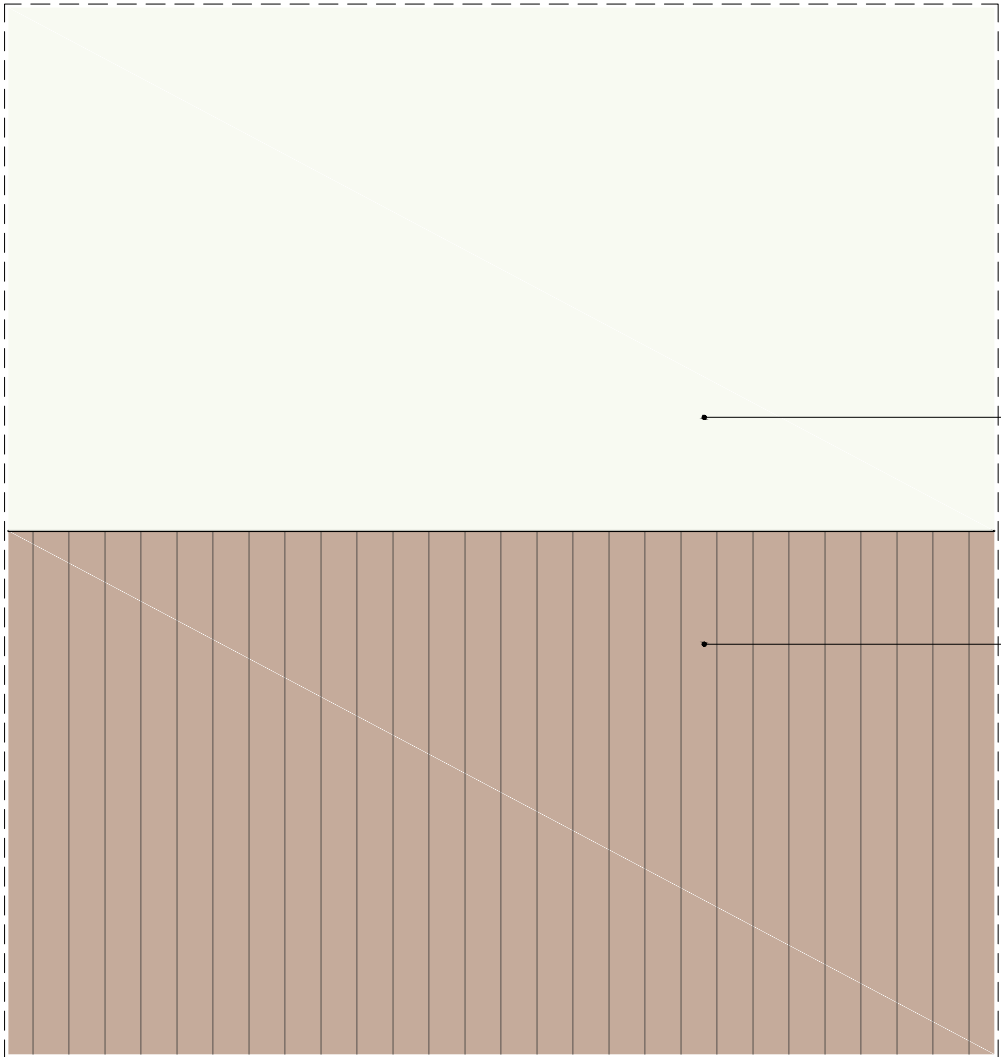

- 1 TYNK CEMENTOWO-WAPIENNY + WYPRAWA MALARSKA - GRUB. 1,5 cm
- 2 ŚCIANA ZEWNĘTRZNA - BETON KOMÓRKOWY GRUB. 24.0 cm
- 3 IZOALCJA TERMICZNA GRUB. 20 CM
- 4 WYPRAWA TYNKARSKA SILIKONOWA - JASNY BEŻ - KOLOR ZBLIŻONY DO RAL 9010
- 5 OKŁADZINA ELEWACYJNA DREWNOPODOBNA - KOLOR ZBLIŻONY DO DĄB TURNER - MONTAŻ PANELI NA KLEJU
- 6 IZOLACJA TERMICZNA GRUB. 18 CM WYKOŃCZONA WYPRAWĄ KLEJOWĄ ORAZ SIATKĄ ZBROJĄCĄ

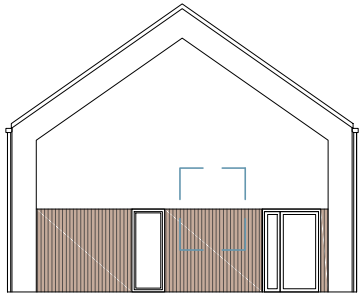

- UWAGI:
1. PROJEKT ARCHITEKTONICZNO-BUDOWLANY ORAZ POZOSTAŁE BRAŹNE ROZPATRYWAĆ ŁĄCZNIE.
 2. RÓŻNICE MIĘDZY PROJEKTAMI ZGŁASZAĆ ORAZ UZGADNIAĆ Z NADZOREM AUTORSKIM / INWESTORSKIM.
 3. PRZED PRZYSTĄPIENIEM DO ROBÓT SPRAWDZIĆ WYMIARY ORAZ WSZYSTKIE RZĘDNE WYSOKOŚCIOWE.
 4. PRZED WYKONANIEM OTWORÓW DRZWIOWYCH WYMIARY DOSTOSOWAĆ DO WYMIARÓW KONKRETNIEGO PRODUCENTA DRZWI (WYMIARY DRZWI W PROJEKCIE PODANO W ŚWIEŁLE PRZEJŚCIA).
 5. PRZED ZAMOWIENIEM STOLARKI DRZWIOWEJ - WYMIARY I ILOŚCI NALEŻY SPRAWDZIĆ NA BUDOWIE.
 6. PO STRONIE WYKONAWCY JEST SPRAWDZENIE ODPOWIEDNICH ATTESTÓW I APROBAT TECHNICZNYCH UŻYTYCH MIAŁAŁÓW ORAZ REALIZACJA PROJEKTU ZGODNIE Z NORMAMI, ZASADAMI WIEDZY I SZTUKI BUDOWLANEJ ORAZ OBOWIĄZUJĄCYMI PRZEPISAMI.

Nazwa projektu	BUDOWA BUDYNKU UŻYTECZNOŚCI PUBLICZNEJ Z NIEZBEDNĄ INFRASTRUKTURĄ (PRZYLĄCZEM WODY, KANALIZACJI SANITARNEJ I DESZCZOWEJ, ZBIORNIKIEM NA WODY OPADOWE, OŚWIETLANIEM TERENU ORAZ ZEWNĘTRZNYM ODCINKIEM INSTALACJI ELEKTRYCZNEJ DO PUNKTU POMIAROWEGO) W RAMACH ZADANIA PN. "BUDOWA MIESZKAŃ TRENINGOWYCH I WSPOMAGANYCH" NA CZĘŚCI DZIAŁKI NR 26/10 OBRĘB 6 W STAŁOWEJ WOLI		
Tytuł rysunku	DETAL ELEWACJI		Nr rysunku A12
Faza	Projekt wykonawczy	SKALA 1:20	
Data	01.10.2024	FORMAT 297x420	
Inwestor	Gmina Stalowa Wola, ul. Wolności 7, 37-450 Stalowa Wola		
Branża	Imię i nazwisko	uprawnienia	podpis
Projektant (br.architektoniczna)	mgr inż. arch. Marta Uzar	7/PKOKK/2022	
Projektant (br.architektoniczna)	mgr inż. arch. Wioleta Łachowska	403/SWOKK/2021	